


Pogorzela – ul. Akacyjowa
SKALA 1:1000/100

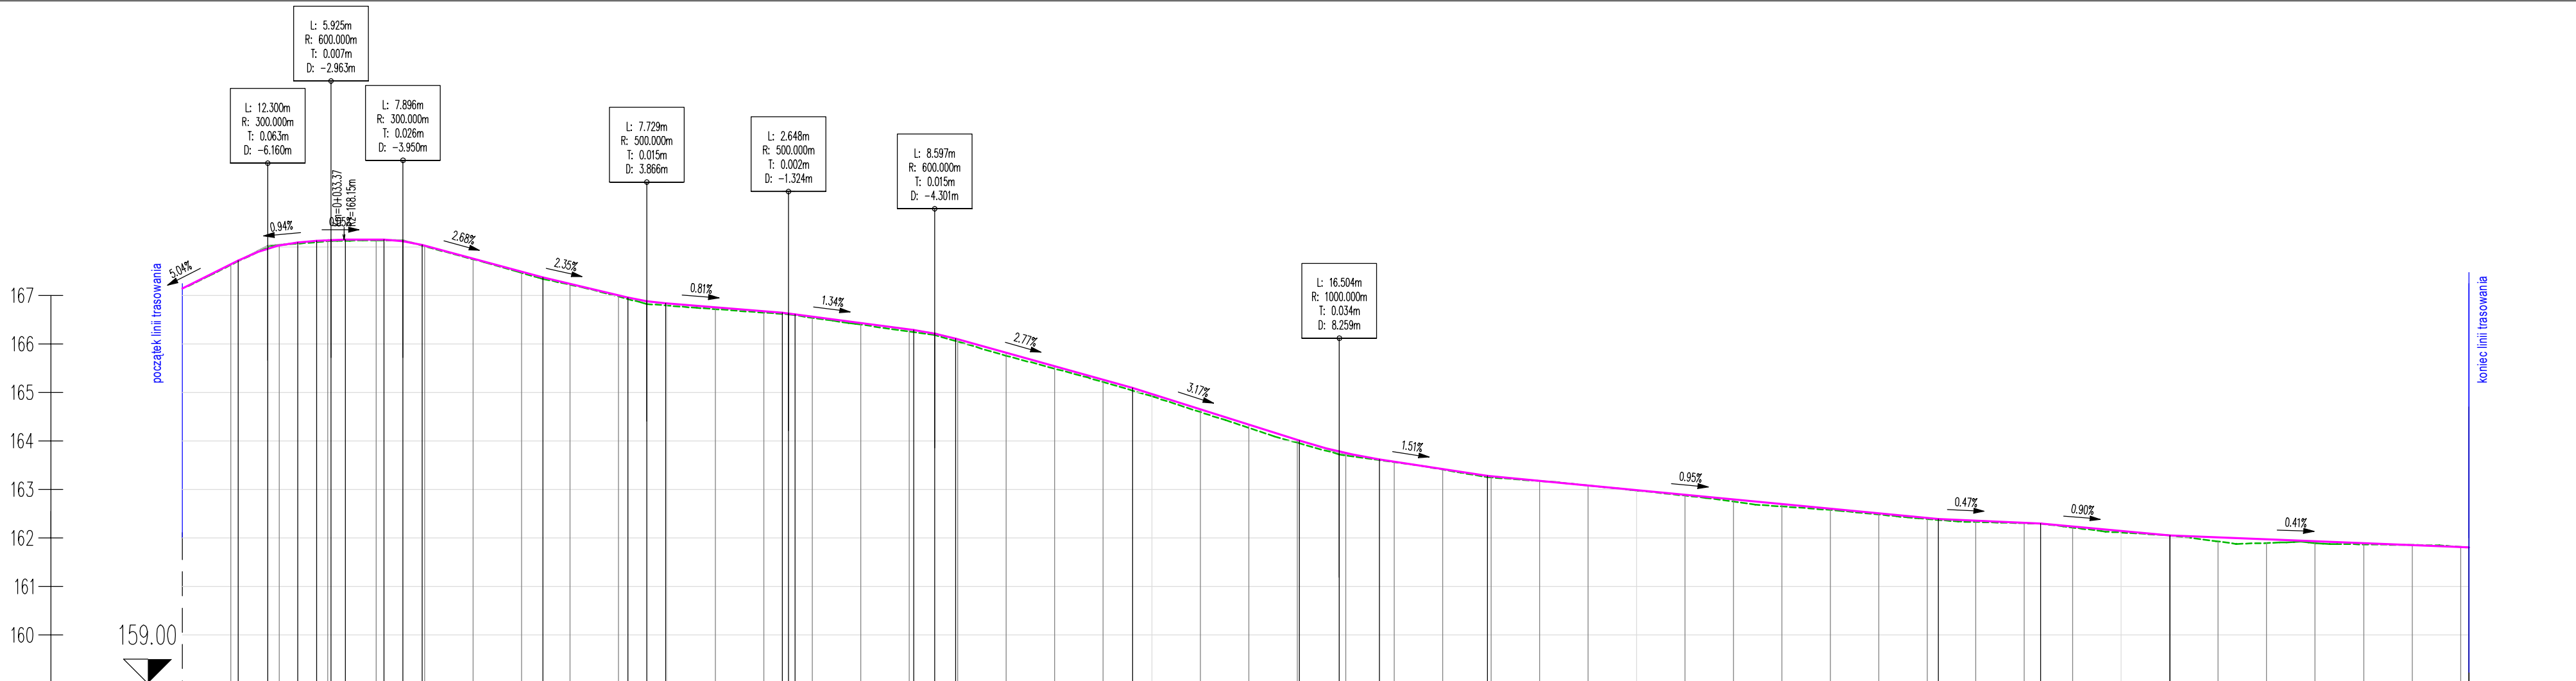

LEGENDA:
----- teren istniejący
----- projektowana niweleta

RZĘDNA TERENU	167.14 167.63 167.99 168.03 168.06 168.10 168.14 168.13 168.13 168.13 168.08 167.74 167.46 167.34 167.22 166.92 166.82 166.79 166.71 166.64 166.64 166.63 166.54 166.40 166.29 166.18 166.09 165.75 165.49 165.21 165.04 164.92 164.59 164.27 163.96 163.76 163.60 163.56 163.41 163.29 163.17 163.08 162.98 162.87 162.75 162.65 162.58 162.48 162.39 162.37 162.33 162.30 162.29 162.21 162.11 162.05 161.92 161.89 161.89 161.87 161.85 161.81
RZĘDNE NIWELETY	167.14 167.64 167.97 168.03 168.06 168.12 168.14 168.15 168.15 168.12 168.02 167.76 167.49 167.37 167.24 167.00 166.96 166.88 166.83 166.75 166.67 166.64 166.61 166.56 166.43 166.28 166.21 166.09 165.82 165.54 165.26 165.09 164.97 164.65 164.34 164.00 163.78 163.73 163.62 163.57 163.42 163.29 163.18 163.08 162.99 162.89 162.80 162.70 162.60 162.51 162.41 162.39 162.36 162.31 162.29 162.23 162.14 162.05 162.01 161.97 161.93 161.89 161.85 161.81
RÓŻNICA RZĘDNYCH	0.00 0.02 -0.02 -0.01 0.02 0.03 0.01 0.02 0.02 -0.01 0.01 0.01 0.02 0.03 0.02 0.03 0.06 0.04 0.04 0.03 0.03 0.02 0.02 0.03 0.06 0.05 0.05 0.06 0.05 0.06 0.07 0.06 0.05 0.02 0.01 0.01 0.03 0.01 0.00 0.01 0.02 0.05 0.05 0.03 0.03 0.03 0.02 0.03 0.01 0.00 0.02 0.03 0.00 0.09 0.08 0.04 0.02 0.00 -0.01
ELEMENTY POZIOME	Prawo – Krzywa Lewo PROSTA L=31.94m PROSTA L=29.58m PROSTA L=15.31m PROSTA L=40.14m PROSTA L=61.61m PROSTA L=29.54m PROSTA L=33.67m PROSTA L=35.03m PROSTA L=54.89m PROSTA L=29.74m PROSTA L=23.72m PROSTA L=8.94m PROSTA L=27.19m R=160.00m L=7.97m R=1000.00m L=3.87m R=500.00m L=5.45m R=500.00m L=4.65m R=500.00m L=2.65m R=600.00m L=8.60m R=1000.00m L=16.50m R=500.00m L=22.32m R=500.00m L=4.60m R=500.00m L=7.83m R=1000.00m L=4.18m R=30.00m L=11.86m
ELEMENTY NIWELETY	L=11.52m i=5.04% R=300.00m L=12.30m i=0.063% R=500.00m L=5.93m i=0.007% R=300.00m L=7.90m i=0.026% L=24.90m i=-2.68% L=17.57m i=-2.35% R=500.00m L=7.73m i=0.015% L=24.09m i=-0.81% R=500.00m L=2.65m i=-1.34% L=34.41m i=-3.17% R=600.00m L=8.60m i=-2.77% L=36.50m i=-2.77% R=1000.00m L=16.50m i=-1.51% L=22.32m i=-1.51% L=93.01m i=-0.95% L=21.04m i=-0.47% L=26.69m i=-0.90% L=61.68m i=-0.41%
KILOMETRAŻ	0.00 10.00 20.00 30.00 40.00 50.00 60.00 70.00 80.00 90.00 0.00 10.00 20.00 30.00 40.00 50.00 60.00 70.00 80.00 90.00 0.00 10.00 20.00 30.00 40.00 50.00 60.00 70.00 80.00 90.00 0.00 10.00 20.00 30.00 40.00 50.00 60.00 70.99
KILOM. I HEKTOM.	0+000 0+100 0+200 0+300 0+400

INWESTOR	GMINA OLSZANKA Olszanka 16, 49-332 OLSZANKA			
JEDNOSTKA PROJEKTOWA	DROG - PLAN Przemysław Dłubala ul. Styki 5/2, 49-200 GRODKÓW			
TEMAT	"Remont drogi wewnętrznej ul. Akacyjowa w Pogorzeli" w ramach zadania inwestycyjnego pn.: "Modernizacja drogi wewnętrznej ul. Akacyjowa w Pogorzeli"			
Nazwa rys.	PROFIL PODŁUŻNY			
Branża	Zespół projektowy	Nr uprawnień	Podpis	
drogowa	Projektant	mgr inż. Przemysław Dłubala	OPL/0862/POOD/12	
	Sprawdzający			
	Projektant			
	Sprawdzający			
	Projektant			
	Sprawdzający			
FAZA	SKALA	BRANŻA	DATA	NR RYS.
PW	1:100/1000	DROGI	01.2022	4.1