

MIEJSCOWY PLAN ZAGOSPODAROWANIA PRZESTRZENNEGO GMINY BRZYSKA W MIEJSCOWOŚCI WRÓBŁOWA "WRÓBŁOWA - USŁUGI"


RYSUNEK PLANU

Skala 1:1000

0 25 50 75 100 m

Załącznik nr 1
do uchwały nr
Rady Gminy Brzyska
z dnia

Wyrys ze Studium Uwarunkowań i Kierunków Zagospodarowania
Przestrzennego gminy Brzyska w skali 1:10000

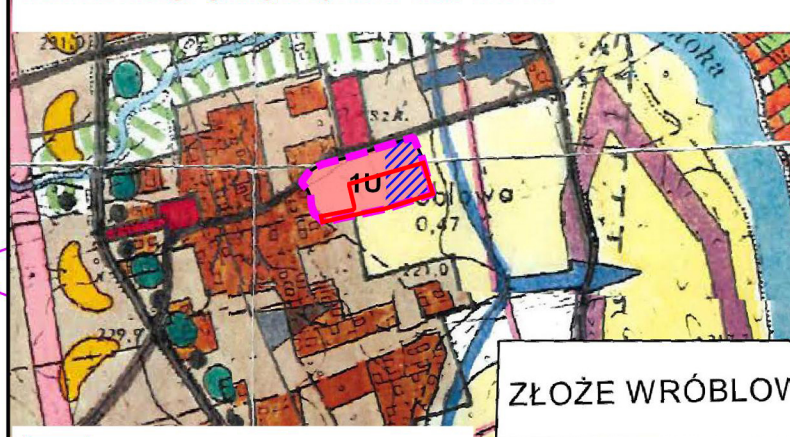

Granica obszaru objętego planem

Ustalenia Planu:

--- granica obszaru objętego planem


linie rozgraniczające tereny o różnym przeznaczeniu
lub różnych zasadach zagospodarowania

U 1U - teren zabudowy usługowej

KDW 1KDW - teren drogi wewnętrznej

Elementy informacyjne, nie będące ustaleniem Planu:

GZWP nr 433 "Dolina Rzeki Wisłoka"

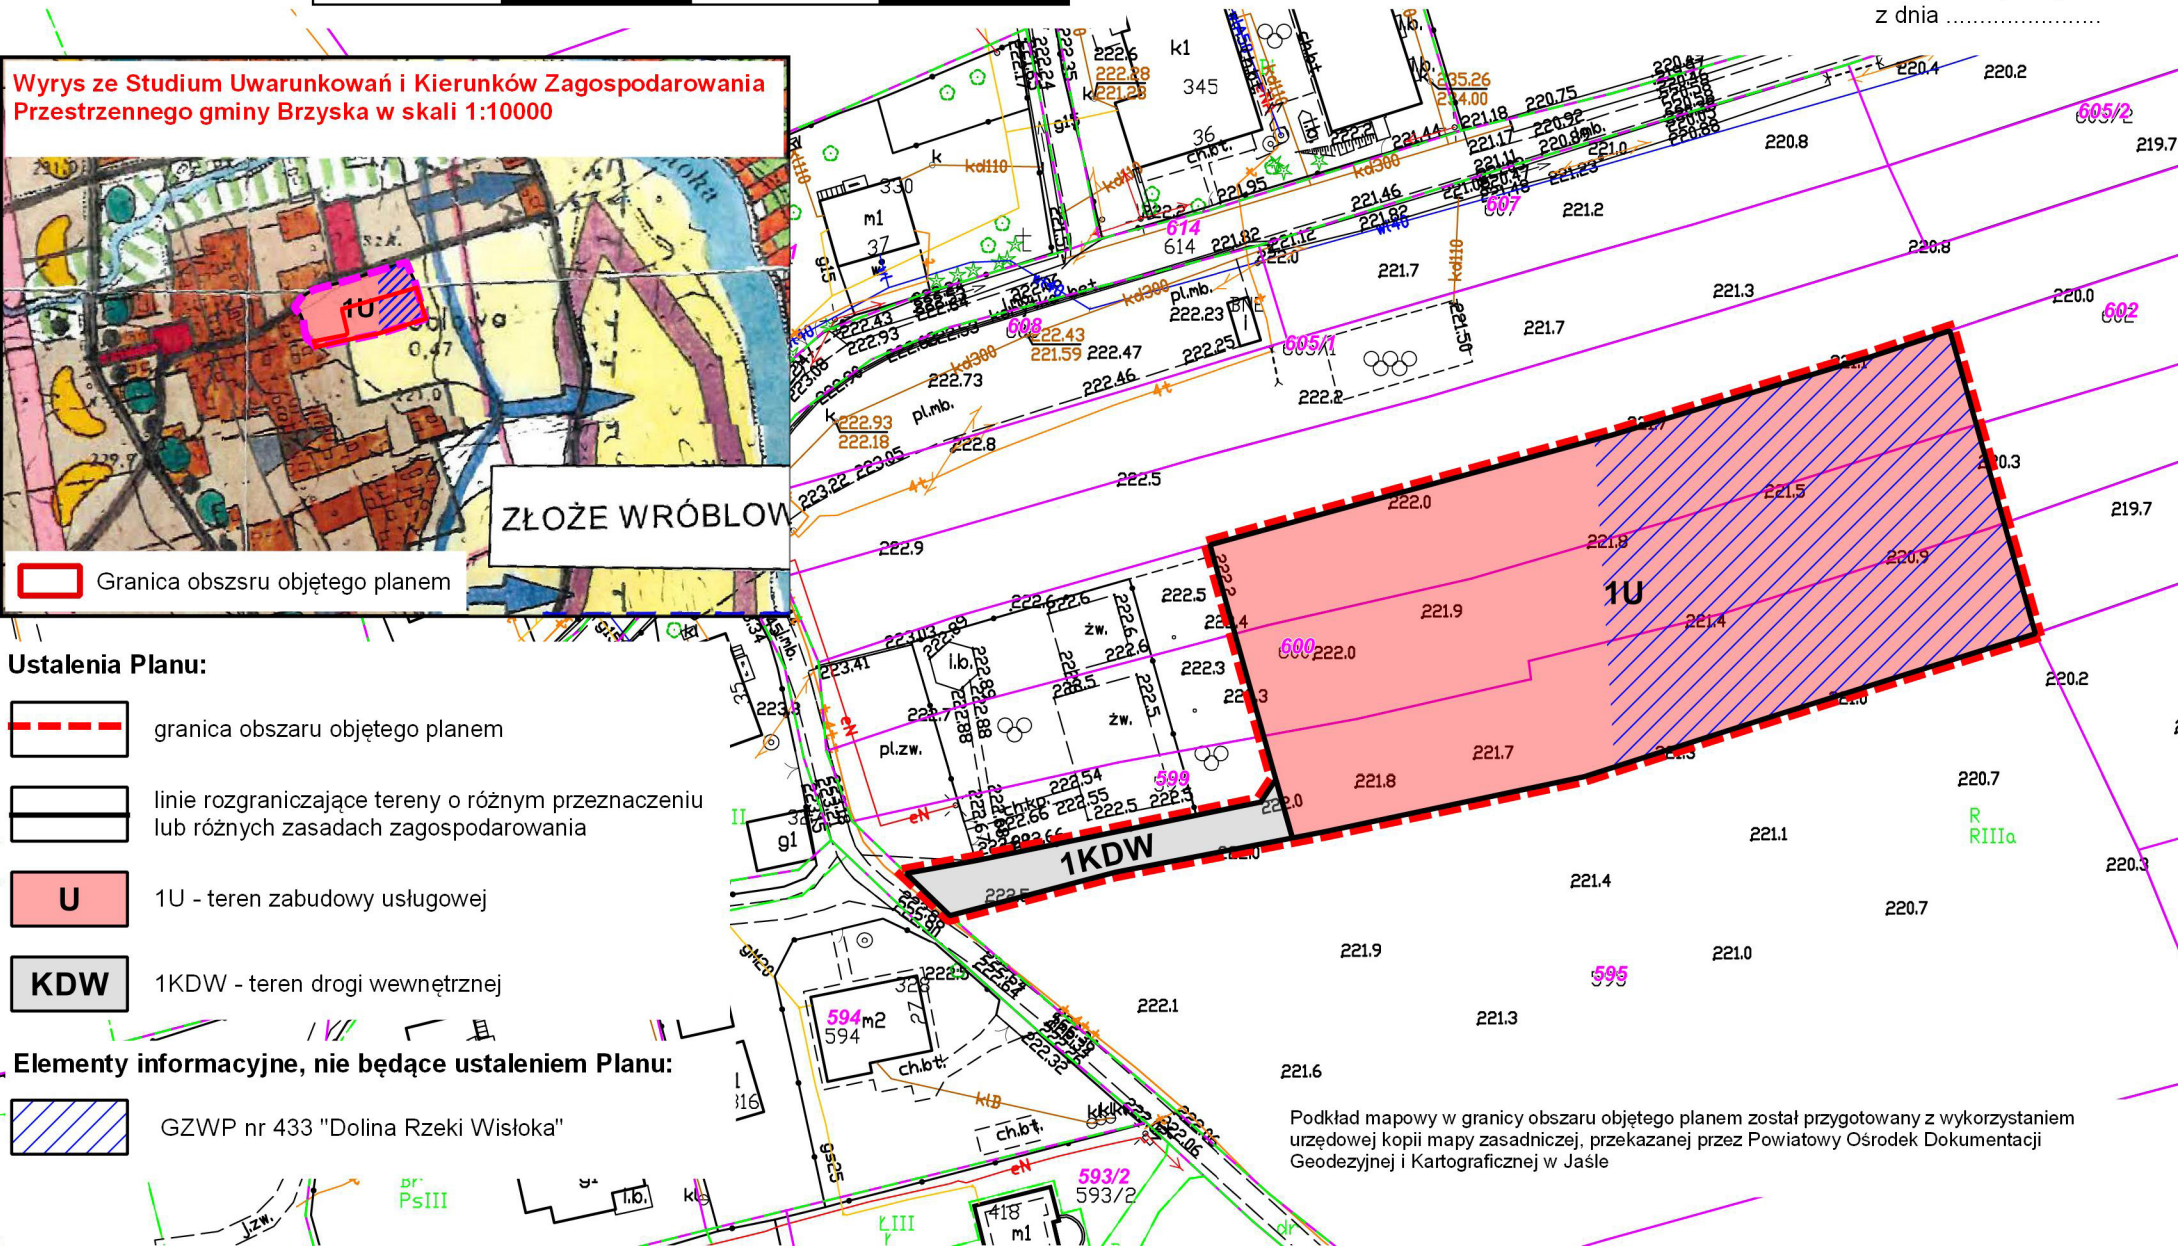

Podkład mapowy w granicy obszaru objętego planem został przygotowany z wykorzystaniem
urzędowej kopii mapy zasadniczej, przekazanej przez Powiatowy Ośrodek Dokumentacji
Geodezyjnej i Kartograficznej w Jasle