


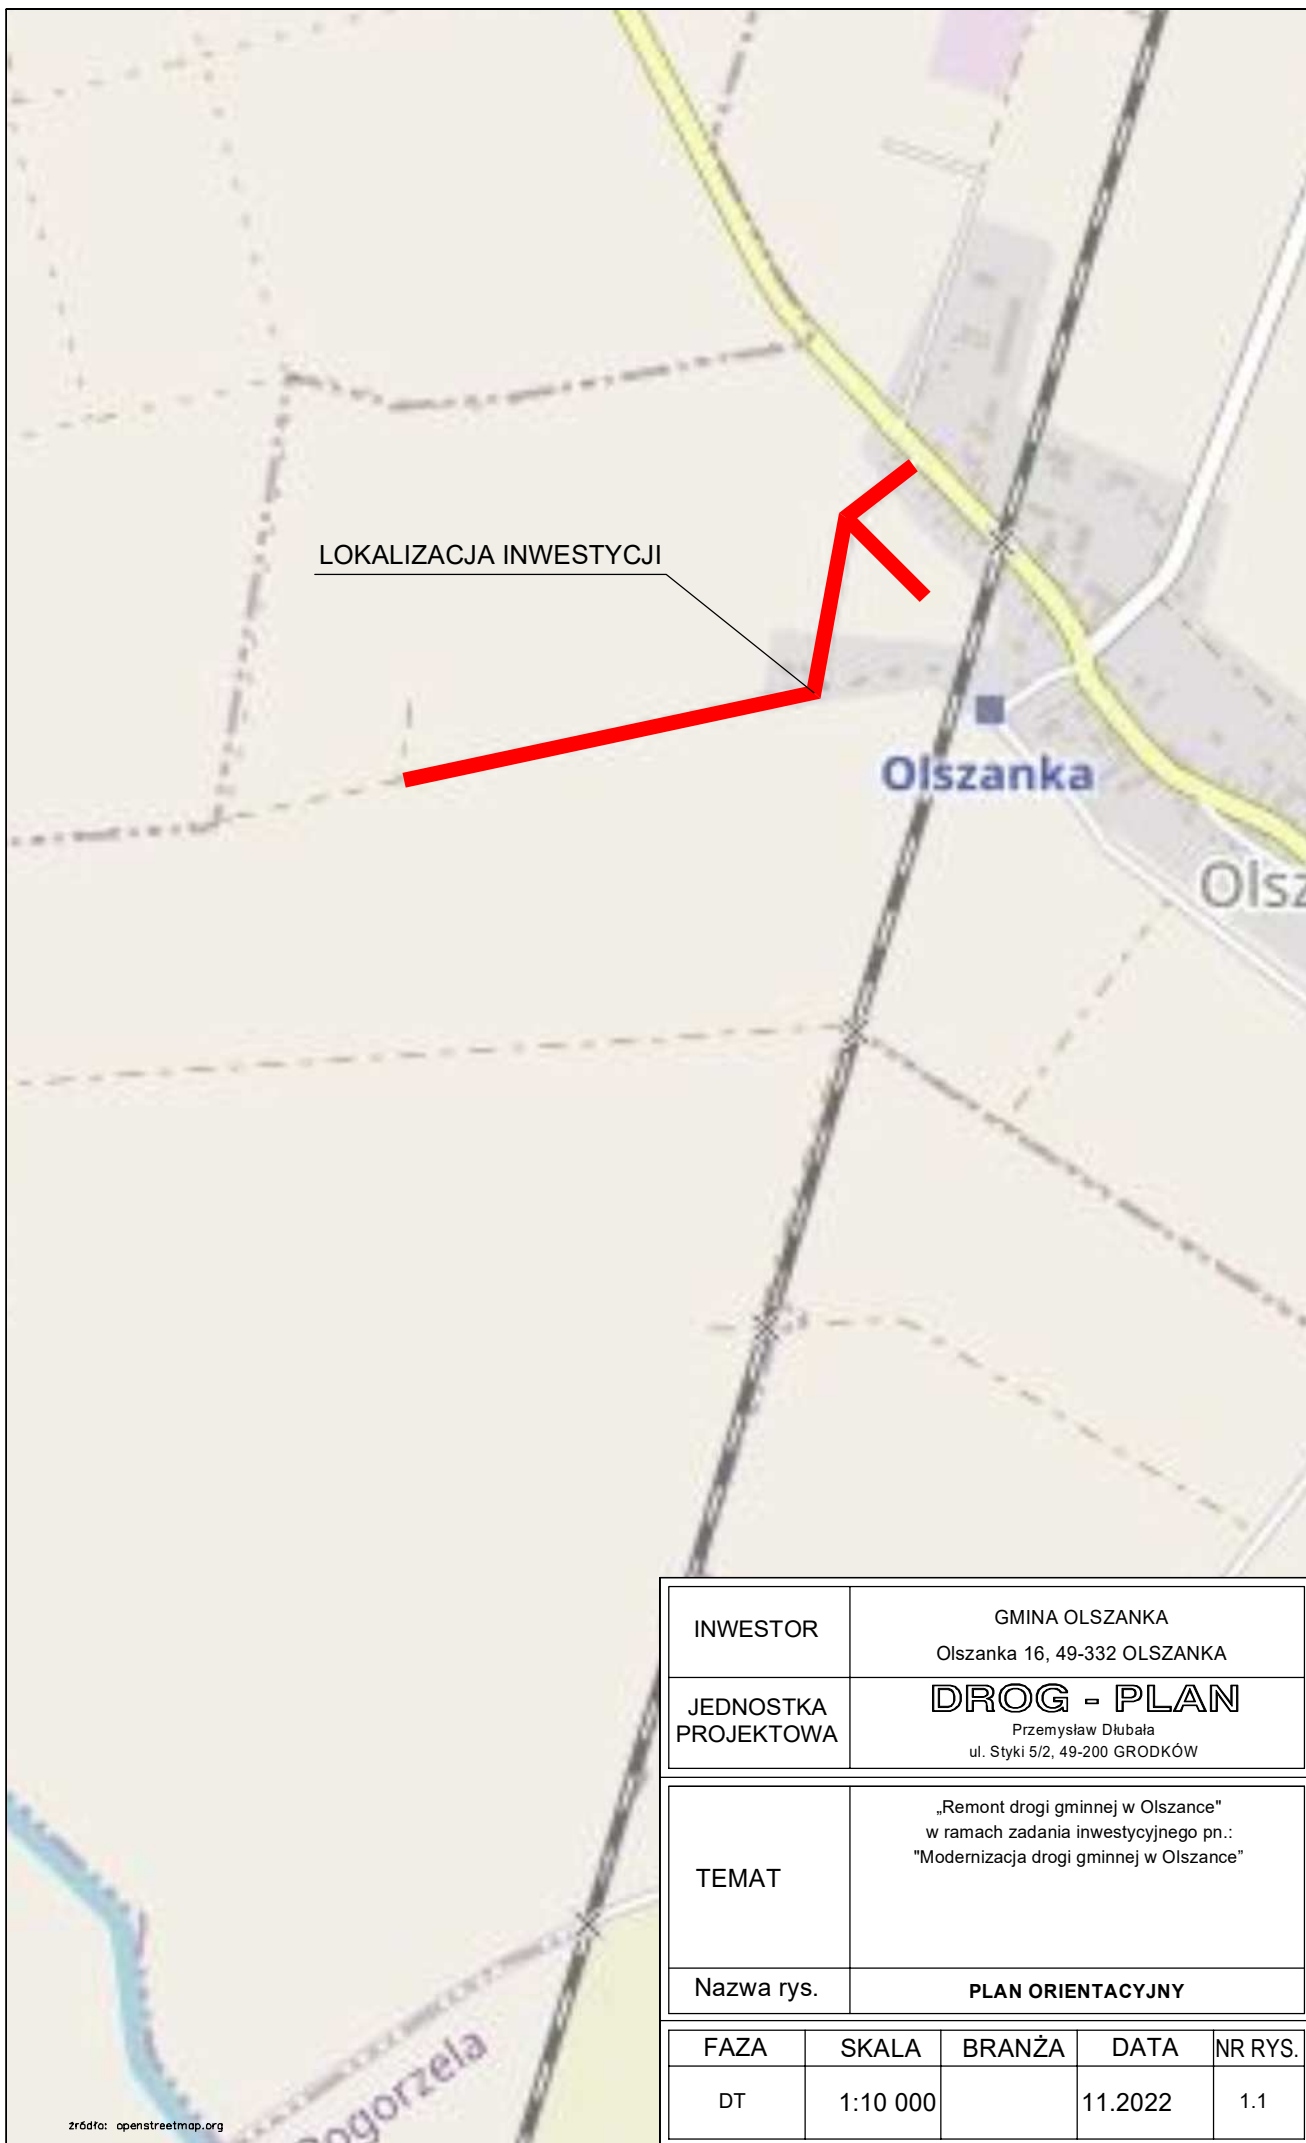

INWESTOR	GMINA OLSZANKA Olszanka 16, 49-332 OLSZANKA			
JEDNOSTKA PROJEKTOWA	DROG - PLAN Przemysław Dłubała ul. Styki 5/2, 49-200 GRODKÓW			
TEMAT	„Remont drogi gminnej w Olszance” w ramach zadania inwestycyjnego pn.: „Modernizacja drogi gminnej w Olszance”			
Nazwa rys.	PLAN ORIENTACYJNY			
FAZA	SKALA	BRANŻA	DATA	NR RYS.
DT	1:10 000		11.2022	1.1