


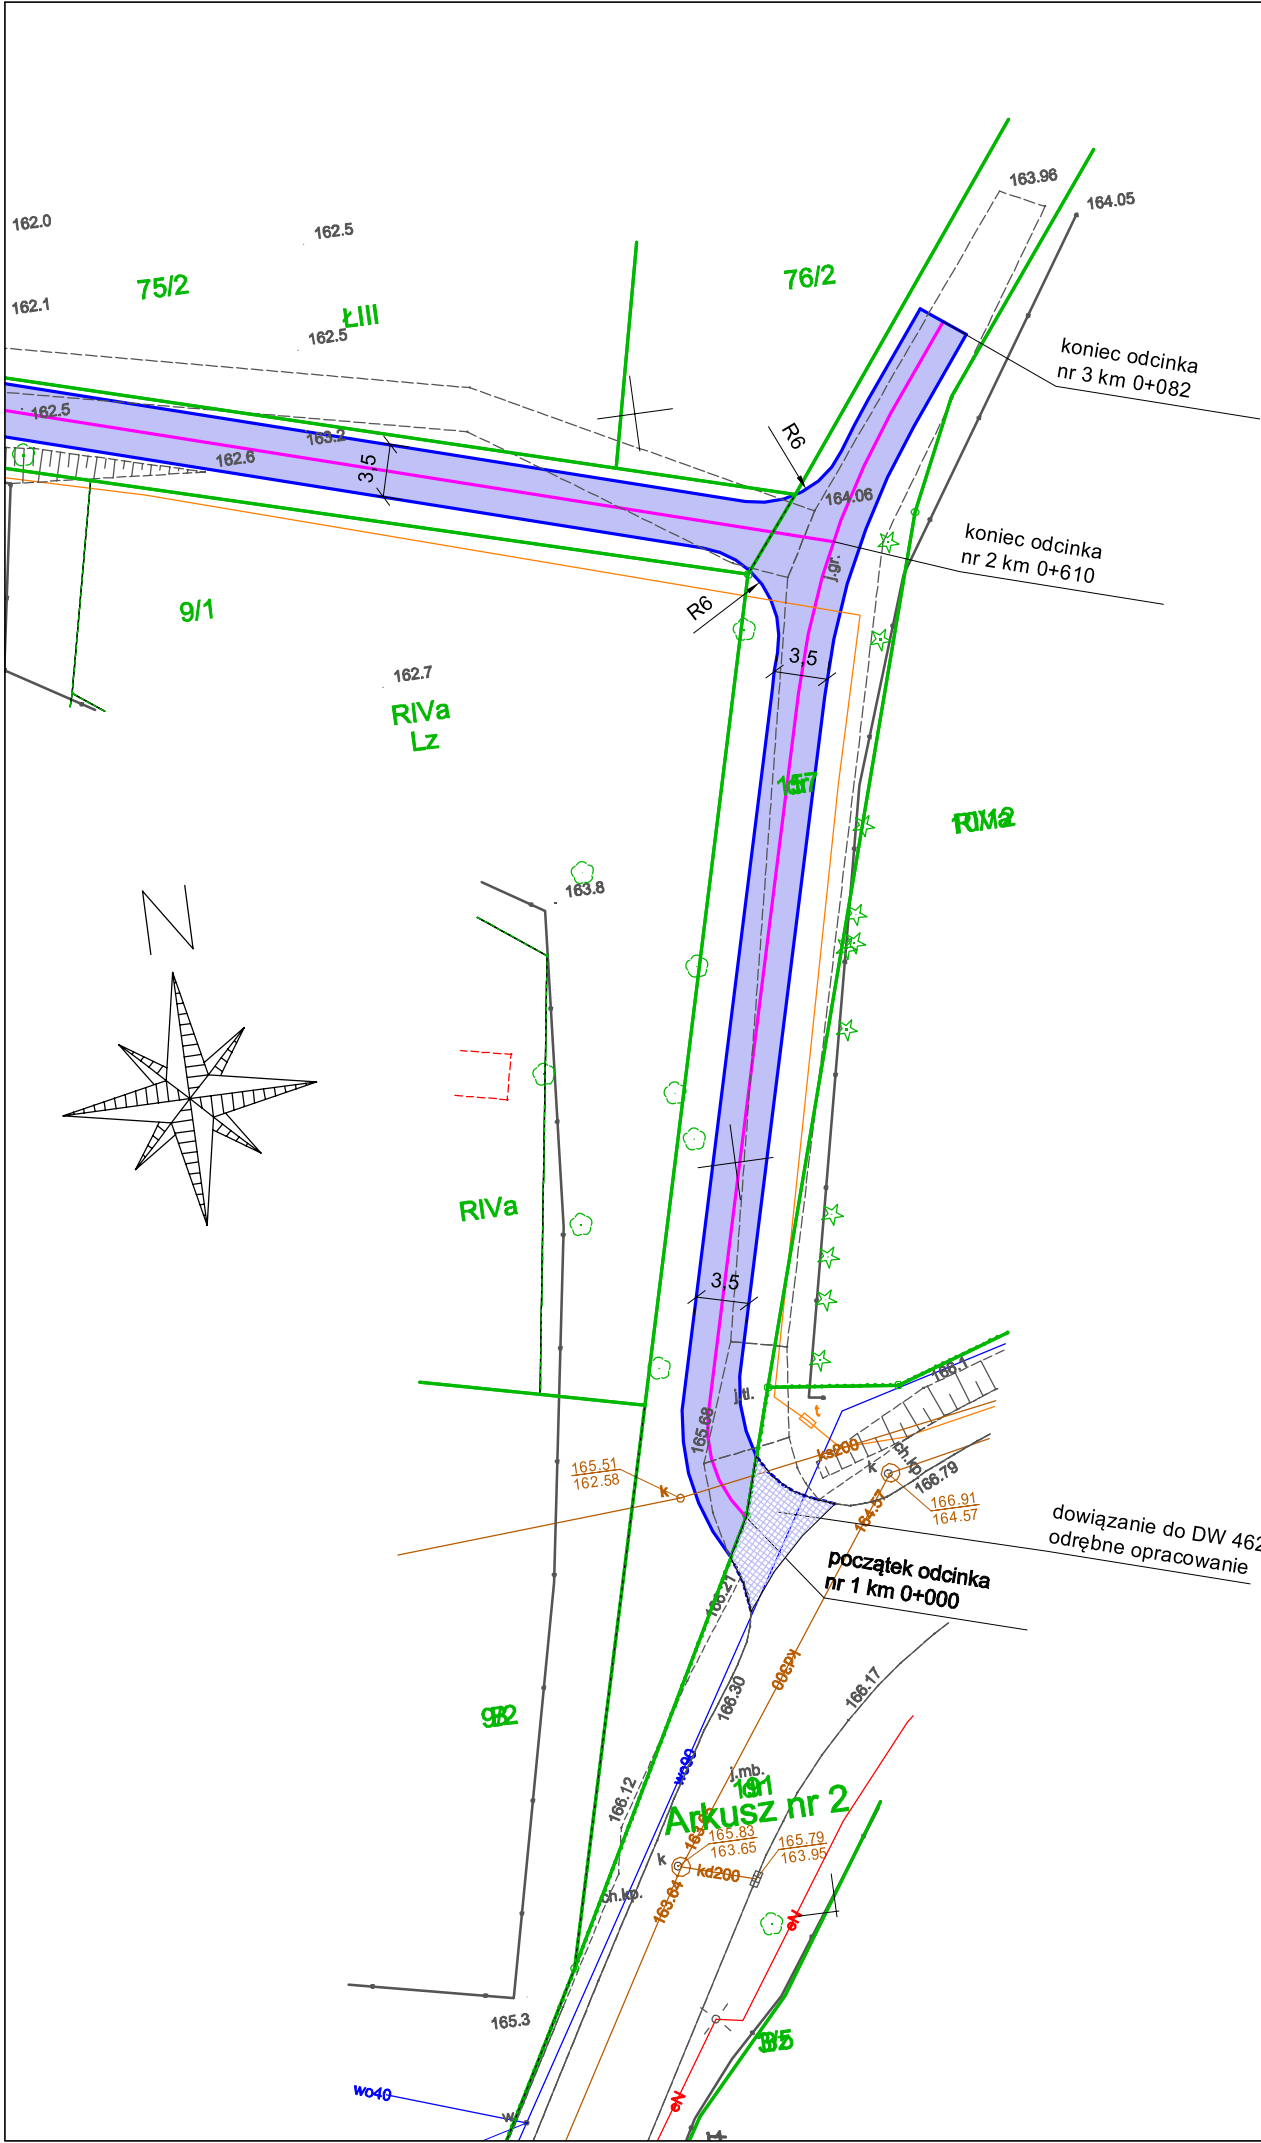

Orange Polska S.A.
Zarządzanie Zasobami Sieci i IT
Wydział Zarządzania Zasobami Infrastruktury
i Obsługi Klienta
ul. Żelazna 2, 40-851 Katowice

Nr uzgodnienia 1795/2022, dnia 18-01-2022
1. Przy skrzyżowaniach i zbliżeniach do 1m od osi istniejącej infrastruktury telekomunikacyjnej prace prowadzić ręcznie z zachowaniem szczególnej ostrożności zgodnie z obowiązującymi normami i przepisami techniczno-budowlanymi pod nadzorem właścicielskim przedstawiciela Orange Polska.
2. Przed planowanym rozpoczęciem robót należy wystąpić z wnioskiem o realizację nadzoru właścicielskiego wg zasad pracy na infrastrukturze Orange Polska podanych na stronie internetowej www.orange.pl/wniosekondzior
3. Każde wejście na infrastrukturę własności Orange Polska bez złożonego w/w wniosku, będzie traktowane jako nielegalne i zgłaszane do organów ścigania oraz Państwowego Inspektora Nadzoru Budowlanego z wszelkimi tego konsekwencjami.
4. W przypadku nie zastosowania się do w/w uwag całość kosztów związanych z usunięciem ewentualnych awarii oraz zabezpieczeniem istniejących urządzeń telekomunikacyjnych poniesie Inwestor (Wykonawca).
Uzgodnienie jest ważne 12 miesięcy.


Uzgodnił : Zenek Wasiak

Legenda

- granica pasa drogowego
- projektowana krawężń jezdni
- projektowana nawierzchnia bitumiczna

INWESTOR		GMINA OLSZANKA Olszanka 16, 49-332 OLSZANKA		
JEDNOSTKA PROJEKTOWA		DROG - PLAN Przemysław Dłubała ul. Styki 5/2, 49-200 GRODKÓW		
TEMAT		„Przebudowa drogi transportu rolnego w Janowie”		
Nazwa rys.		PROJEKT ZAGOSPODAROWANIA TERENU		
Branża		Zespół projektowy	Nr uprawnień	Podpis
drogowa	Projektant	mgr inż. Przemysław Dłubała	OPL/0862/POOD/12	
	Sprawdzający			
	Projektant			
	Sprawdzający			
	Projektant			
	Sprawdzający			
FAZA				
DT		1:500	DROGI	01.2022
				2.1

**PWiK****Przedsiębiorstwo Wodociągów i Kanalizacji w Brzegu Sp. z o.o.**
ul. Wolności 15, 49-300 Brzeg

zarejestrowane w Sądzie Rejonowym w Opolu: VIII Wydz. Gospodarczy-KRS nr 0000058539

www.pwik.brzeg.pl**e-mail:**

sekretariat@pwik.brzeg.pl

Centrala – Sekretariat

tel. 77 416 22 44

tel. 77 416 40 51

tel. fax 77 416 31 53

Łągowie wod-kan:

tel. 77 416 22 44

Stacja Uzdatniania Wody:

tel. 77 411 99 79

Oczyszczalnia Ścieków:

tel. 77 416 29 17

Laboratorium:

tel. 77 411 99 78

TT/ 3 / I / 1035 / 2022

Brzeg, 21.01.2022 r.

DROG - PLAN

Przemysław Dłubała

ul. Styki 5/2

49-200 Grodków

dot. remontu dróg

W odpowiedzi na pismo z dnia 14.01.2022 r. (data wpływu 17.01.2022 r.) informujemy, że na terenie m. Janów eksploatujemy tylko sieć kanalizacji sanitarnej i uzgadniamy projekt pn.: „Przebudowa drogi transportu rolnego w Janowie na działkach nr 134/2, 141, 157” bez uwag.

Załączniki:

projekt - 1-egz.

GM

ZASTĘPCA PREZESA
DS. TECHNICZNYCH

Krzysztof Tokarski

Kapitał zakładowy:

39 287 700,00 zł

NIP: 747-000-47-95**Regon: 530591031****Konta bankowe:****Bank PKO S. A.**

18124042721111000048314145

ING Bank Śląski

50105014901000002280370228