

MIEJSCOWY PLAN ZAGOSPODAROWANIA PRZESTRZENNEGO
GMINY BRZYSKA "KŁODAWA 10"

CZĘŚĆ GRAFICZNA

Załącznik nr 1
do Uchwały nr
Rady Gminy Brzyska
z dnia

Podkład mapowy w granicy obszaru objętego planem został przygotowany
z wykorzystaniem urzędowej kopii mapy zasadniczej, przekazanej przez
Powiatowy Ośrodek Dokumentacji Geodezyjnej i Kartograficznej w Jaśle

Układ współrzędnych płaskich prostokątnych PL-2000 strefa 7
Skala 1:2000



LEGENDA


Ustalenia planu:

- granica obszaru objętego planem
- linia rozgraniczająca tereny o różnym przeznaczeniu lub różnych zasadach zagospodarowania
- nieprzekraczalne linie zabudowy
- 1MN – teren zabudowy mieszkaniowej jednorodzinnej
- 1G-MN, 2G-MN – tereny górnictwa i wydobywania lub zabudowy mieszkaniowej jednorodzinnej
- 1G-KDZ – teren górnictwa i wydobywania lub drogi zbiorczej
- 1G-KR – teren górnictwa i wydobywania lub komunikacji drogowej wewnętrznej
- 1G-RN – teren górnictwa i wydobywania lub rolnictwa z zakazem zabudowy
- 1RNR, 2RNR – tereny gruntów ornych oraz upraw
- 1ZN, 2ZN – tereny zieleni naturalnej
- obszar ograniczenia zabudowy

Oznaczenia informacyjne, w tym ustalenia wynikające z przepisów odrębnych:

- granica złoża "Kłodawa 10"
- granica złoża "Kłodawa"
- granica obszaru szczególnego zagrożenia powodzią, na którym prawdopodobieństwo wystąpienia powodzi jest wysokie i wynosi 10 %
- granica obszaru szczególnego zagrożenia powodzią, na którym prawdopodobieństwo wystąpienia powodzi jest średnie i wynosi 1 %
- granica obszaru zagrożenia powodzią, na którym prawdopodobieństwo wystąpienia powodzi jest niskie i wynosi 0.2 %
- Obszar Natura 2000 PLH180052 "Wisłoka z Dopływami"

Wyrzys ze Studium Uwarunkowań i Kierunków Zagospodarowania Przestrzennego Gminy Brzyska w skali 1:10000

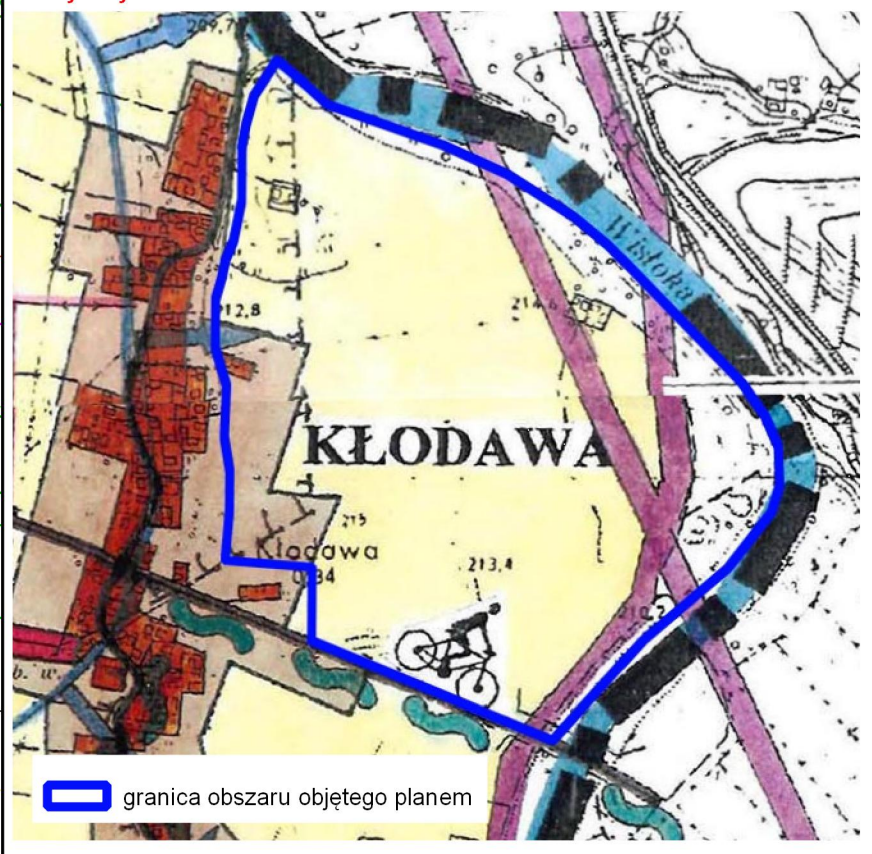

Wyrzys ze Studium Uwarunkowań i Kierunków Zagospodarowania Przestrzennego Gminy Brzyska - legenda Studium

OZNACZENIA

- GRANICA GMINY
- I. STREFA OSADNICTWA
 - BUDOWNICTWO WIELOFUNKCYJNE MIESZKALNO - USŁUGOWE ISTN./POTEN.
- II. STREFA ROLNICZEJ PRZESTRZENI PRODUKCYJNEJ
 - TERENY ROZWOJU ROLNICTWA ZINTEGROWANEGO I EKOLOGICZNEGO
 - GRANICE OBSZARÓW ZDRENOWANYCH
 - GRUNTY O NAJWIĘKSZEJ PRZYDATNOŚCI ROLNICZEJ (II/III KLASA BONITACJI)
 - GRUNTY O ŚREDNIEJ PRZYDATNOŚCI ROLNICZEJ (IV KLASA BONITACJI)
- III. STREFA DZIAŁALNOŚCI GOSPODARCZEJ POZAROLNICZEJ
 - ZŁOŻA KRUSZYWA NATURALNEGO - UDOKUMENTOWANE

IV. STREFA ŚRODOWISKA PRZYRODNICZEGO I JEJ OCHRONY

WODY OTWARTÉ: RZĘKI, POTOKI, STAWY

VI. STREFA TURYSTYKI, REKREACJI I WYPOCZYNKU

ŚCIEŻKI ROWEROWE

SZLAKI TURYSTYCZNE

VII. STREFA KOMUNIKACJI I INFRASTRUKTURY TECHNICZNEJ

1. ZASADY OBSŁUGI KOMUNIKACYJNEJ

DROGI POWIATOWE - ZBIORCZE

DROGI GMINNE

VIII. STREFA ZAGROŻENIA ZALEWANIEM

ZASIĘG TERENÓW ZALEWANYCH NIEPOTWIERDZONE DECYZJĄ