




Przekrój A-A

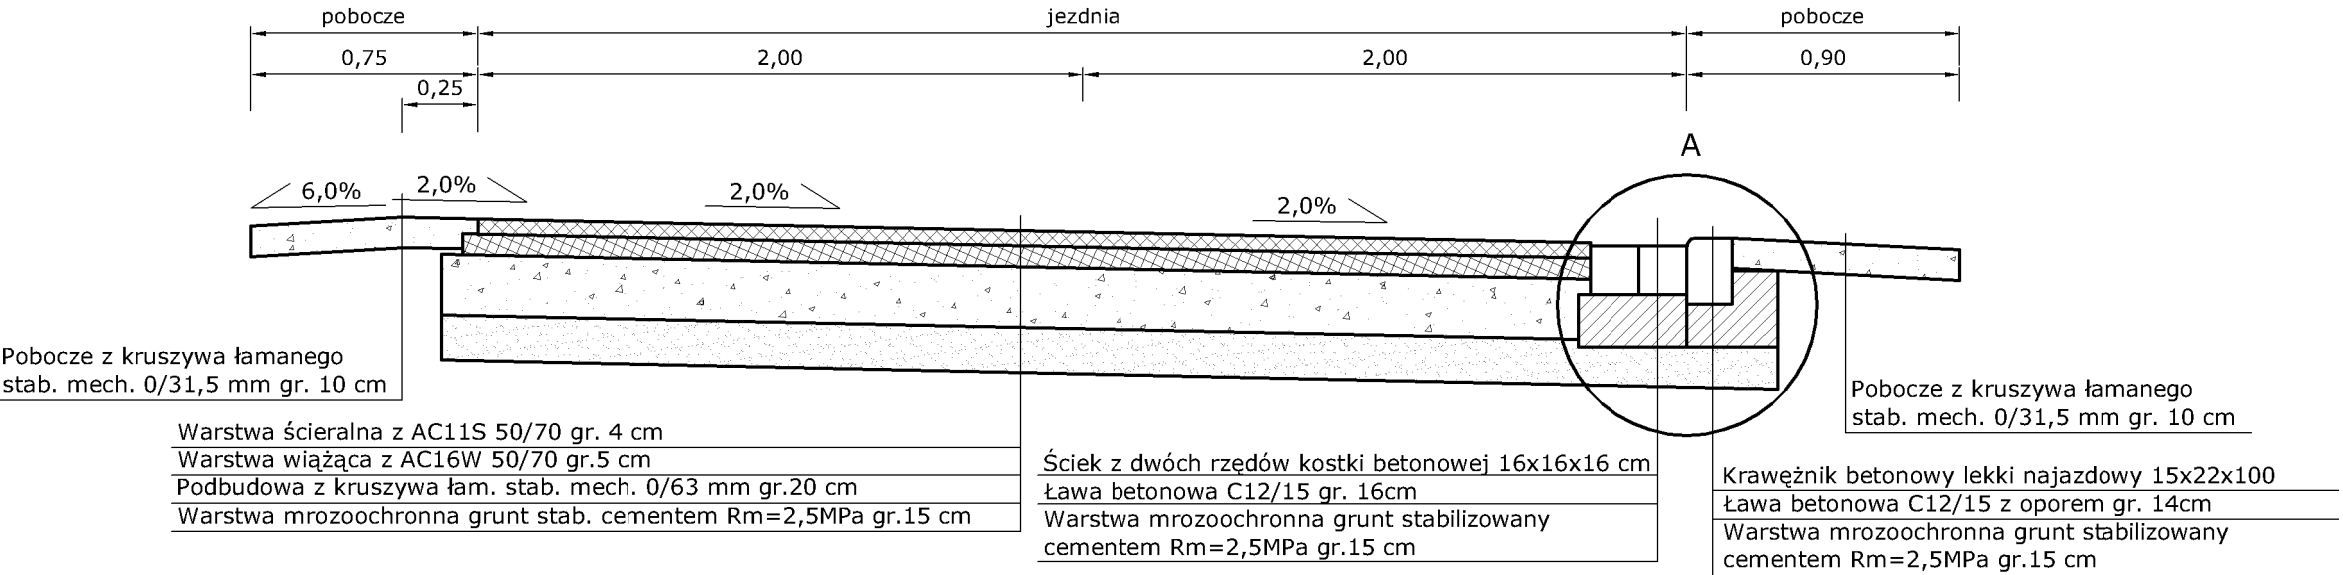


Przekrój B-B

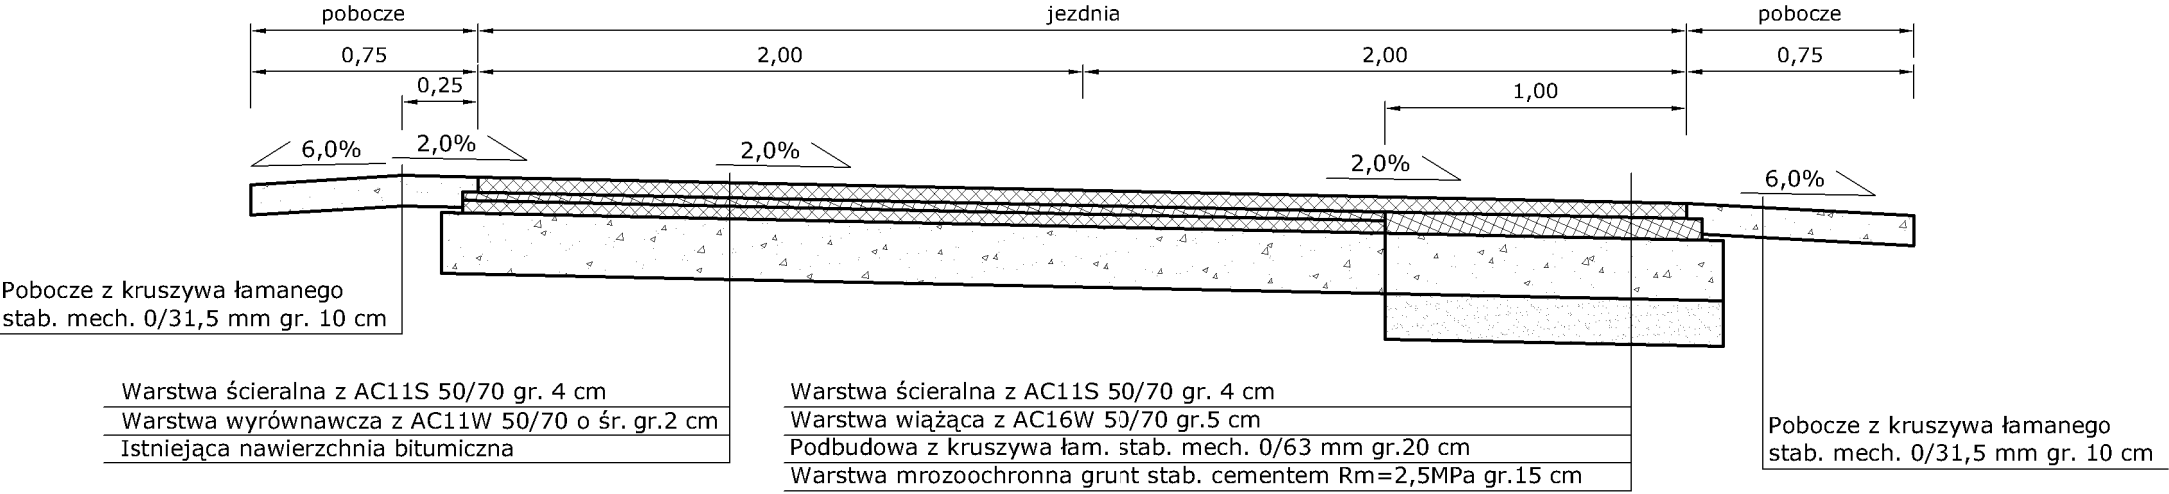

Przekrój C-C

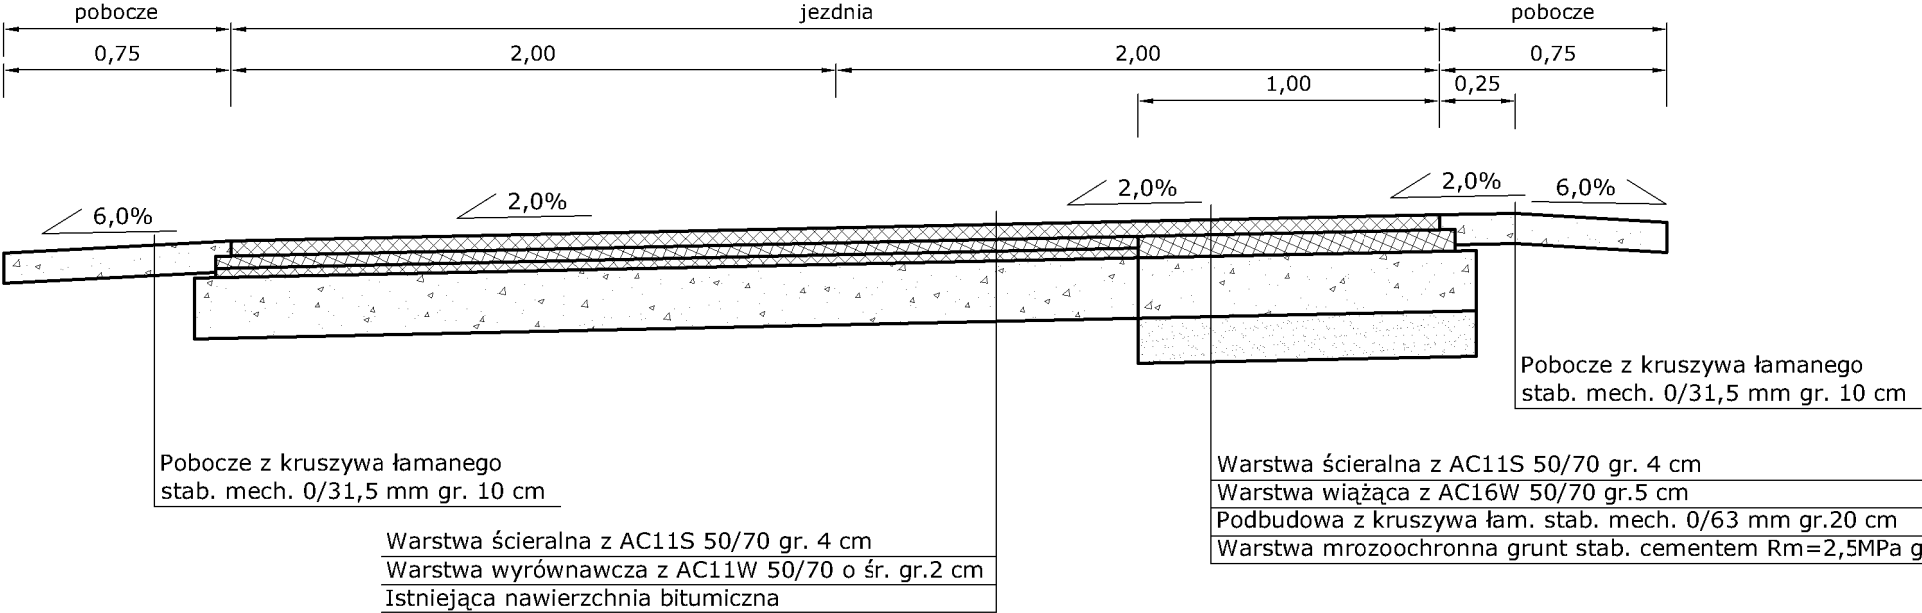

Szczegóły konstrukcyjne skala 1:10

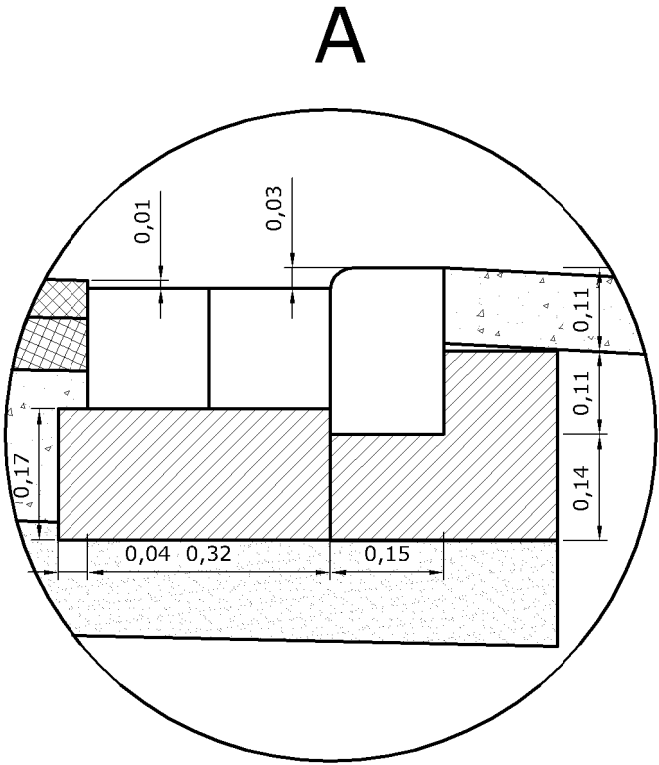

WYKONAWCA PROJEKTU		ZAMAWIAJĄCY	
Pracownia Projektowa Myway Maja Kostórkiewicz 54-031 Wrocław ul. Zakopiańska 1109		Gmina Olszanka Olszanka 16 49-332 Olszanka	
Projektant:	mgr inż. Jacek Kostórkiewicz	Podpis:	Stadium:
Nr uprawnień:	80/DOŚ/12		P.B.
Asystent projektanta:	mgr inż. Gerard Skokowski	Podpis:	Data:
			luty 2022 r.
Nazwa obiektu:		Skala:	
Droga wewnętrzna nr 1 położona w Przylesiu		1:25	
Tytuł rysunku:		Nr rysunku:	
Przekroje normalne Szczegóły konstrukcyjne		4	