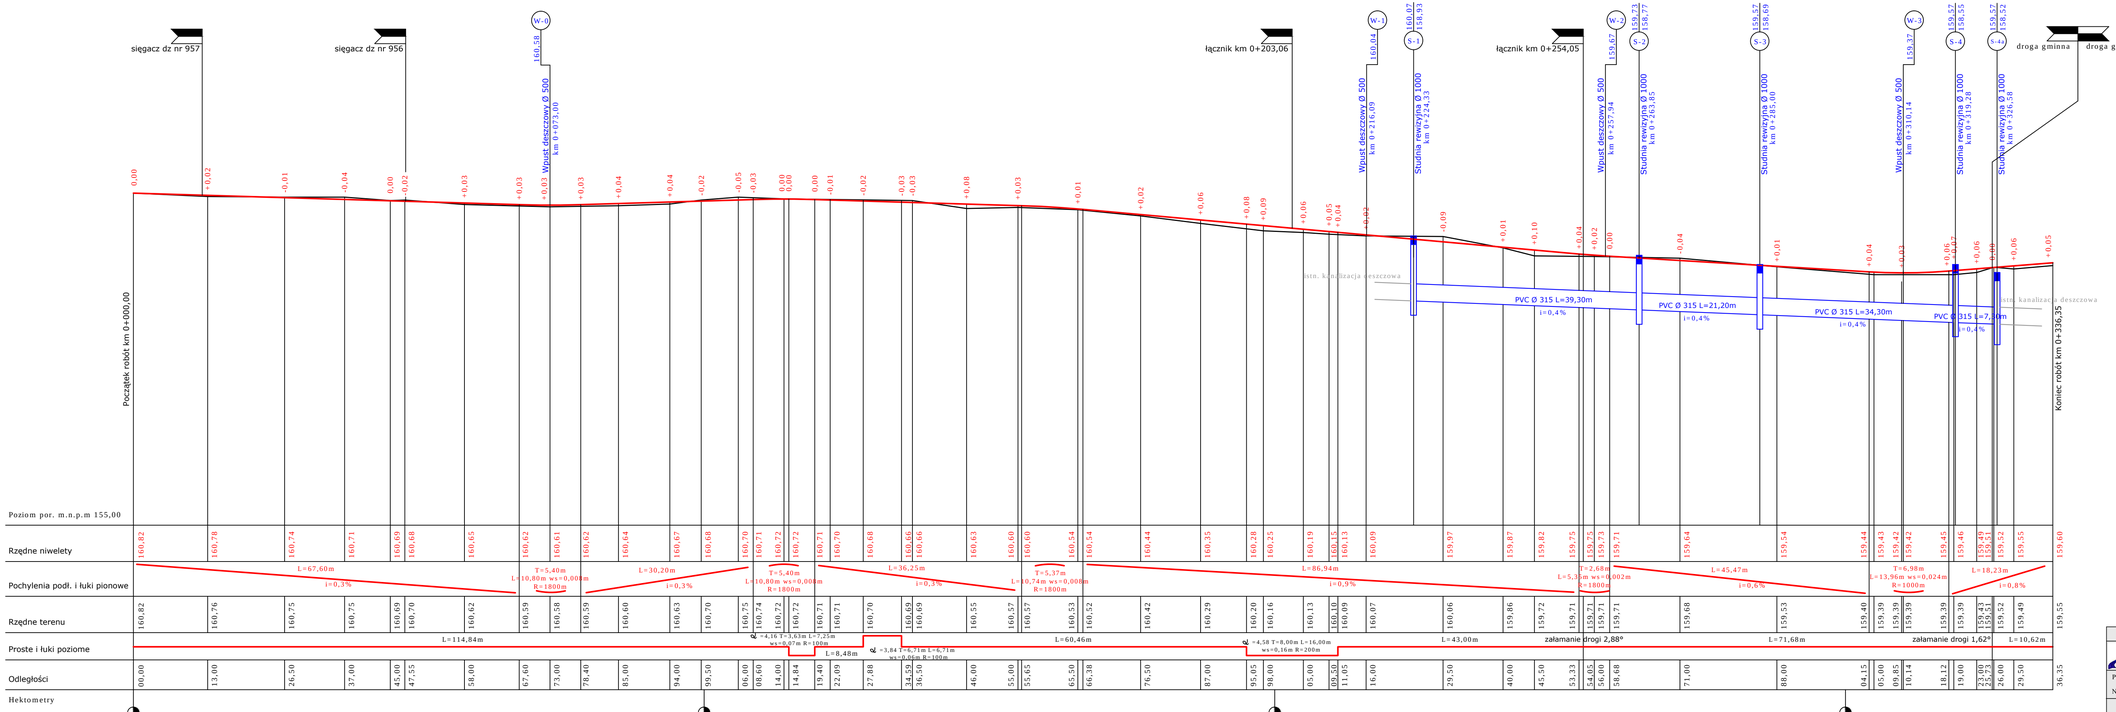

Wykonawca projektu			Zamawiający	
RoadKost Jacek Kostórkiewicz Projektowanie i Nadzór Inwestycji Drogowych 53-024 Wrocław ul. Wietrzna 12er1			Gmina Brzeg ul. Robotnicza 12 49-300 Brzeg	
Projektował: mgr inż. Jacek Kostórkiewicz	Data: maj 2015	Podpis:	Stadium: P.B.	
Nr uprawnień: 80/DOŚ/12				
Obiekt: Droga wewnętrzna nr 2 położona w Przylesiu			Skala: 1:500/50	
Tytuł rysunku: Profil podłużny			Nr rysunku: 3a	