


PROJEKT - ZESTAWIENIE POMIESZCZEŃ
KONDYGNACJI PARTERU

L.p.	NAZWA POMIESZCZENIA	POSADZKA	POW.
1.1	KORYTARZ	PL YTKI GRESOWE	12,66m²
1.2	SZATNIA	PL YTKI GRESOWE	12,64m²
1.3	KUCHNIA	PL YTKI GRESOWE	18,17m²
1.4	KORYTARZ	PL YTKI GRESOWE	5,17m²
1.5	POM. MAGAZYNOWE	PL YTKI GRESOWE	6,41m²
1.6	TOALETA	PL YTKI GRESOWE	5,25m²
1.7	TOALETA	PL YTKI GRESOWE	7,67m²
1.8	KUCHNIA	PL YTKI GRESOWE	9,17m²
1.9	SALA GŁÓWNA	DESKI	141,32m²
1.10	SCENA	DESKI	22,07m²

1.11	POM. POMOCNICZE	DESKI	8,50m²
1.12	PRZEDSIÓNEK	PL YTKI GRESOWE	12,83m²
1.13	TOALETA	PL YTKI GRESOWE	6,73m²
1.14	POM. POMOCNICZE	PL YTKI GRESOWE	36,98m²
1.15	TOALETA	PL YTKI GRESOWE	5,98m²
1.16	POM. HIG.-SANIT.	PL YTKI GRESOWE	4,32m²
1.17	KORYTARZ	PL YTKI GRESOWE	2,58m²
1.18	POM. MAGAZYNOWE	PL YTKI GRESOWE	7,73m²
1.19	PRZEDSIÓNEK	PL YTKI GRESOWE	4,95m²
RAZEM			331,13m²

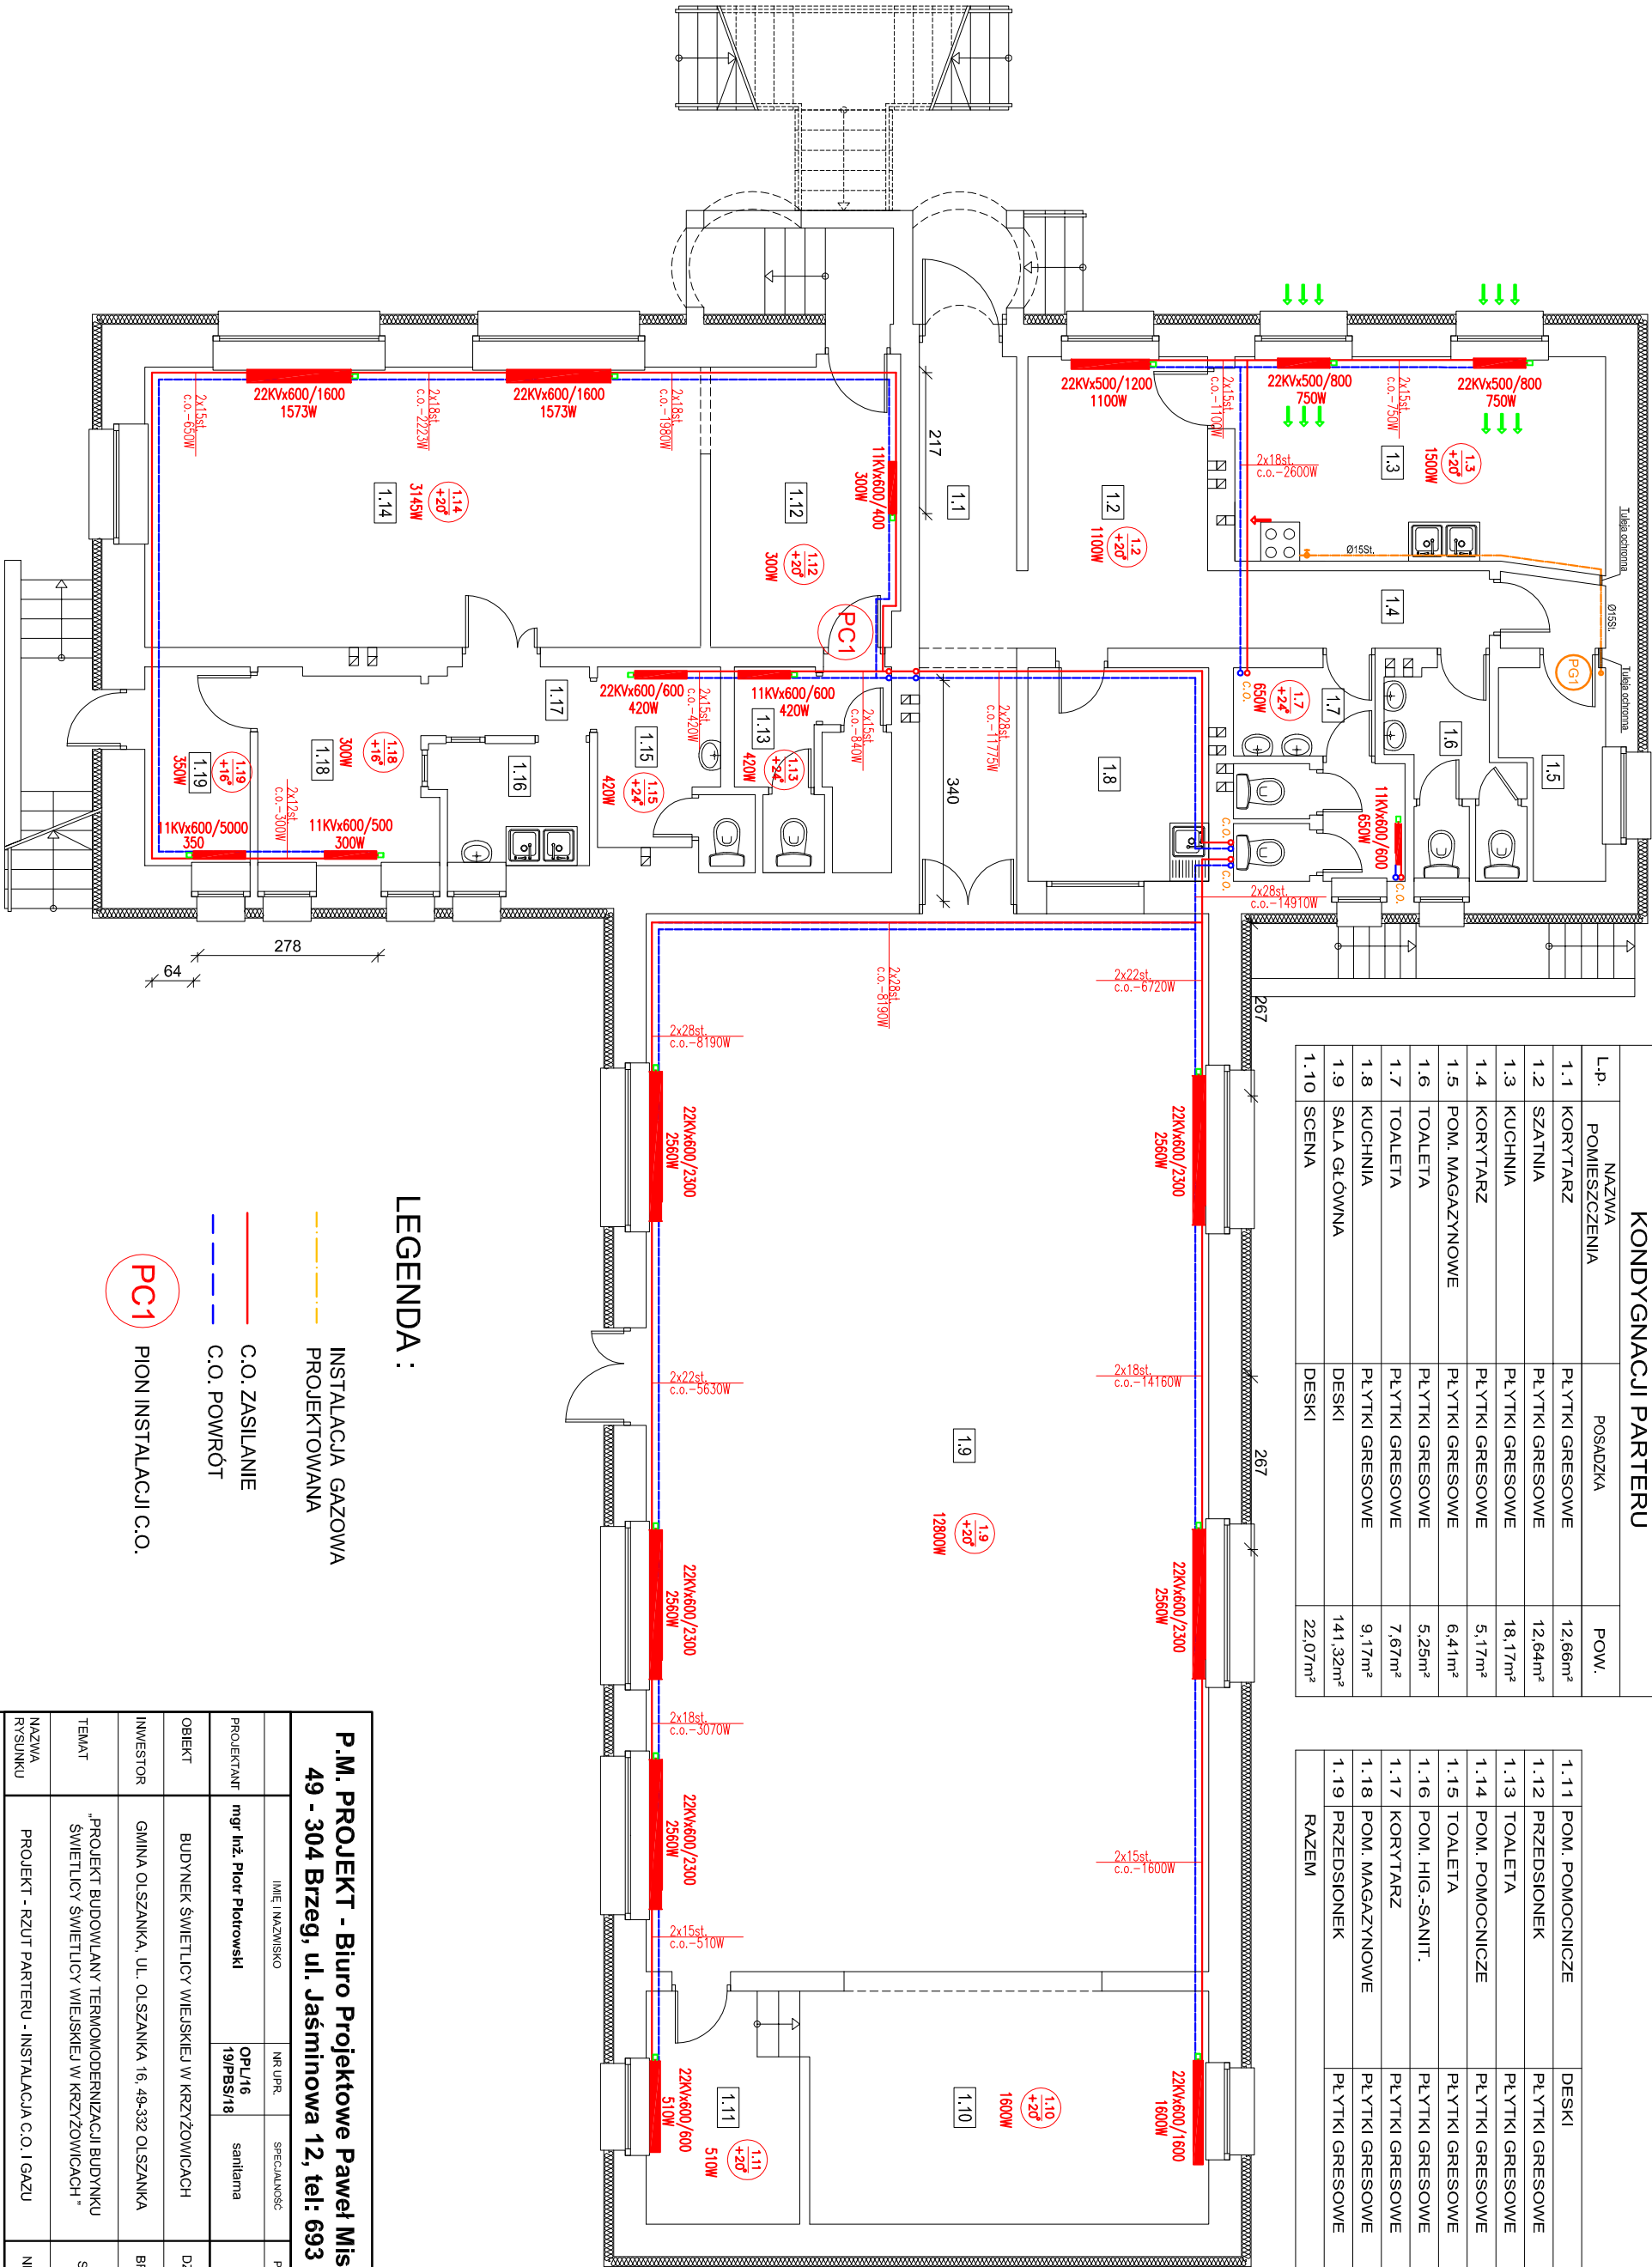

LEGENDA :

- INSTALACJA GAZOWA PROJEKTOWANA
- C.O. ZASILANIE
- C.O. POWRÓT
- PC1 PION INSTALACJI C.O.

P.M. PROJEKT - Biuro Projektowe Paweł Miszczańczuk
49 - 304 Brzeg, ul. Jaśminowa 12, tel: 693 296 102

	IMIĘ I NAZWISKO	NR UPK.	SPECJALNOŚĆ	PODPIS	DATA
PROJEKTANT	mgr Inż. Piotr Piotrowski	OP/L/16 19/PBS/18	sanitarna		XII. 2019r.
OBIEKT	BUDYNEK ŚWIETLICY WIEJSKIEJ W KRZYŻOWICACH		DZIAŁKA		13/5, 13/6 13/8, 13/10
INWESTOR	GMINA OLSZANKA, UL. OLSZANKA 16, 49-332 OLSZANKA		BRANŻA		sanitarna
TEMAT	"PROJEKT BUDOWLANY TERMOMODERNIZACJI BUDYNKU ŚWIETLICY ŚWIETLICY WIEJSKIEJ W KRZYŻOWICACH"		SKALA		1:100
NAZWA RYSUNKU	PROJEKT - RZUT PARTERU - INSTALACJA C.O. I GAZU		NR RYS.		S-1

WSEKIE PRAWA AUTORSKIE ZASTRZEŻENIE KOPLOWANIE, ROZPOWISZCZANIE, POKONYWANIE INDIKATORÓW ŻYWI BEZ ZGODY AUTORA JEST ZABRONIONE.