

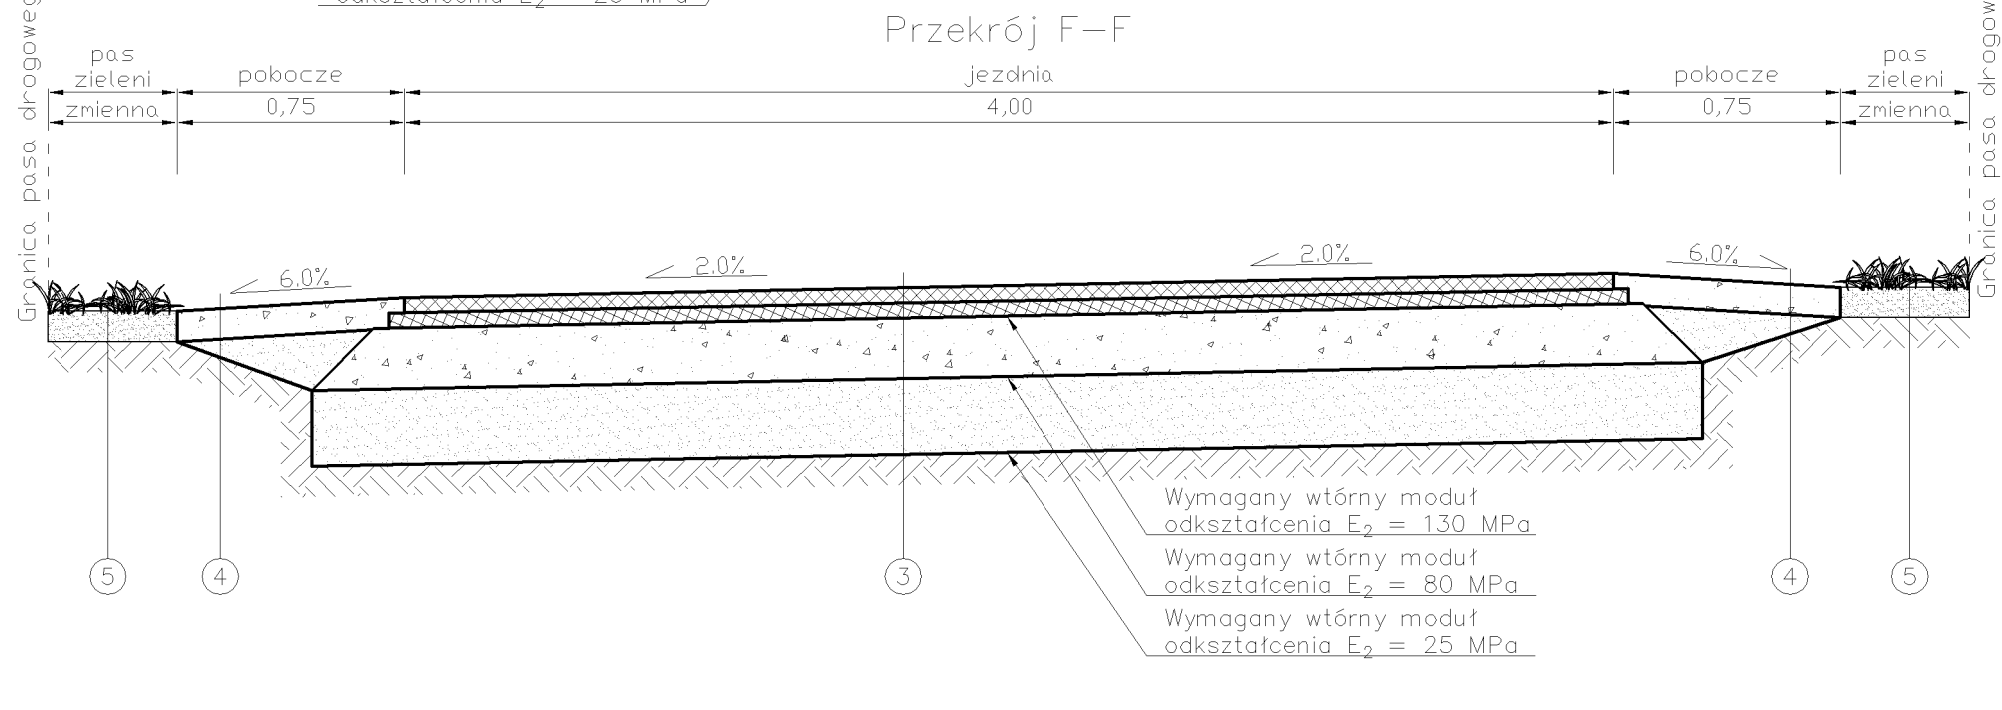
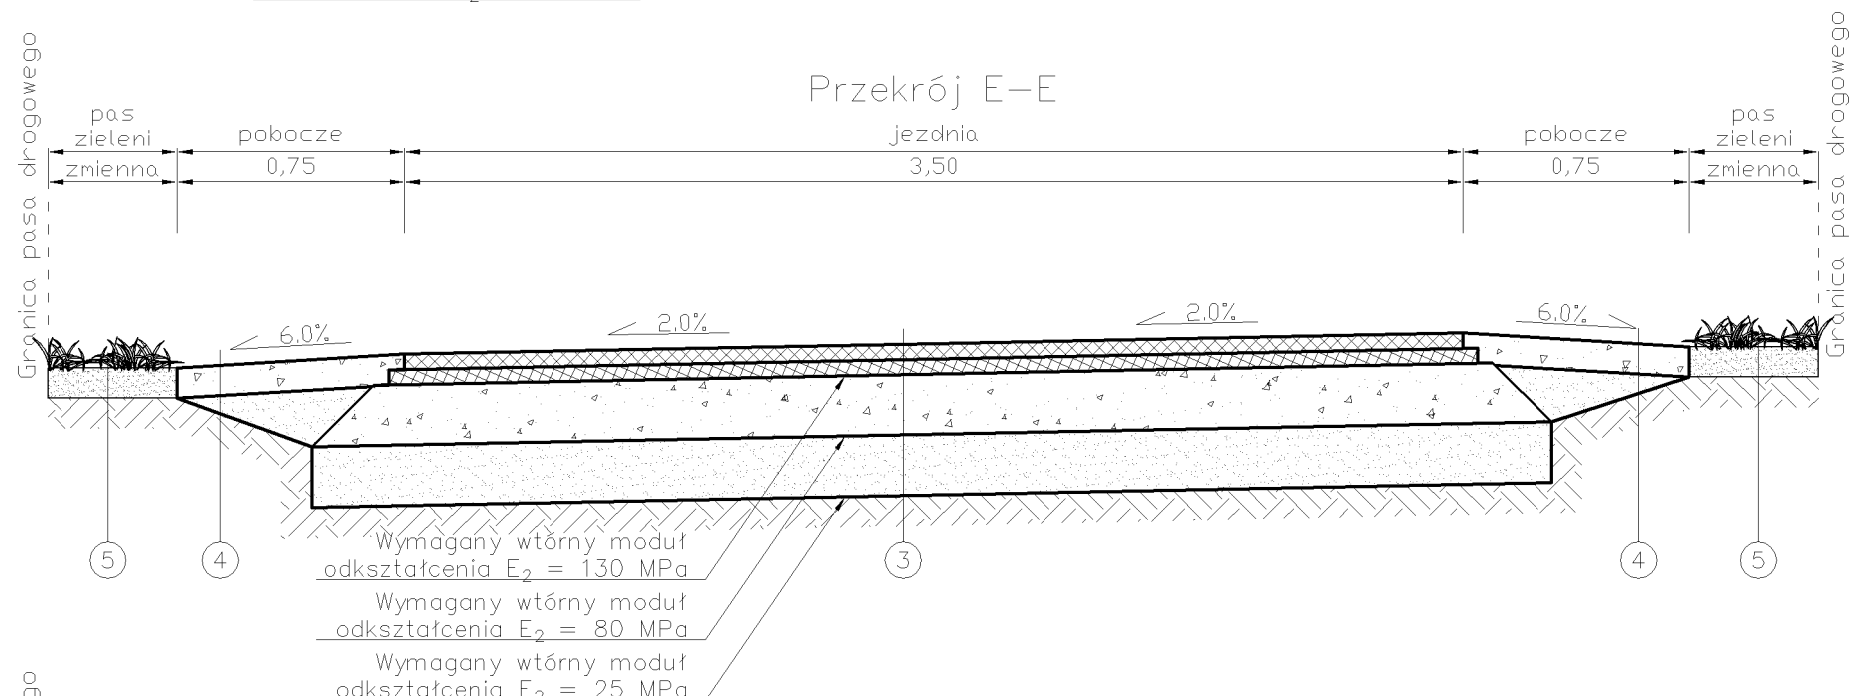
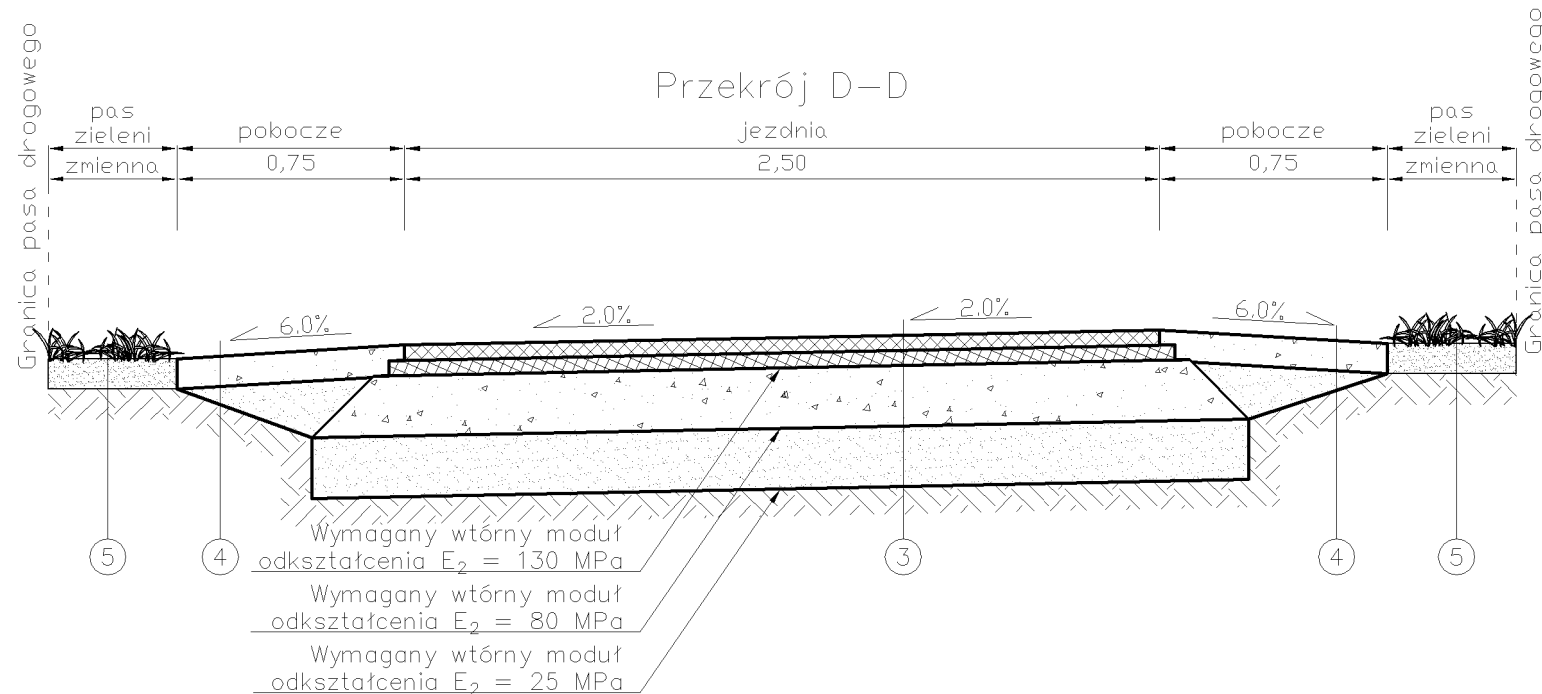
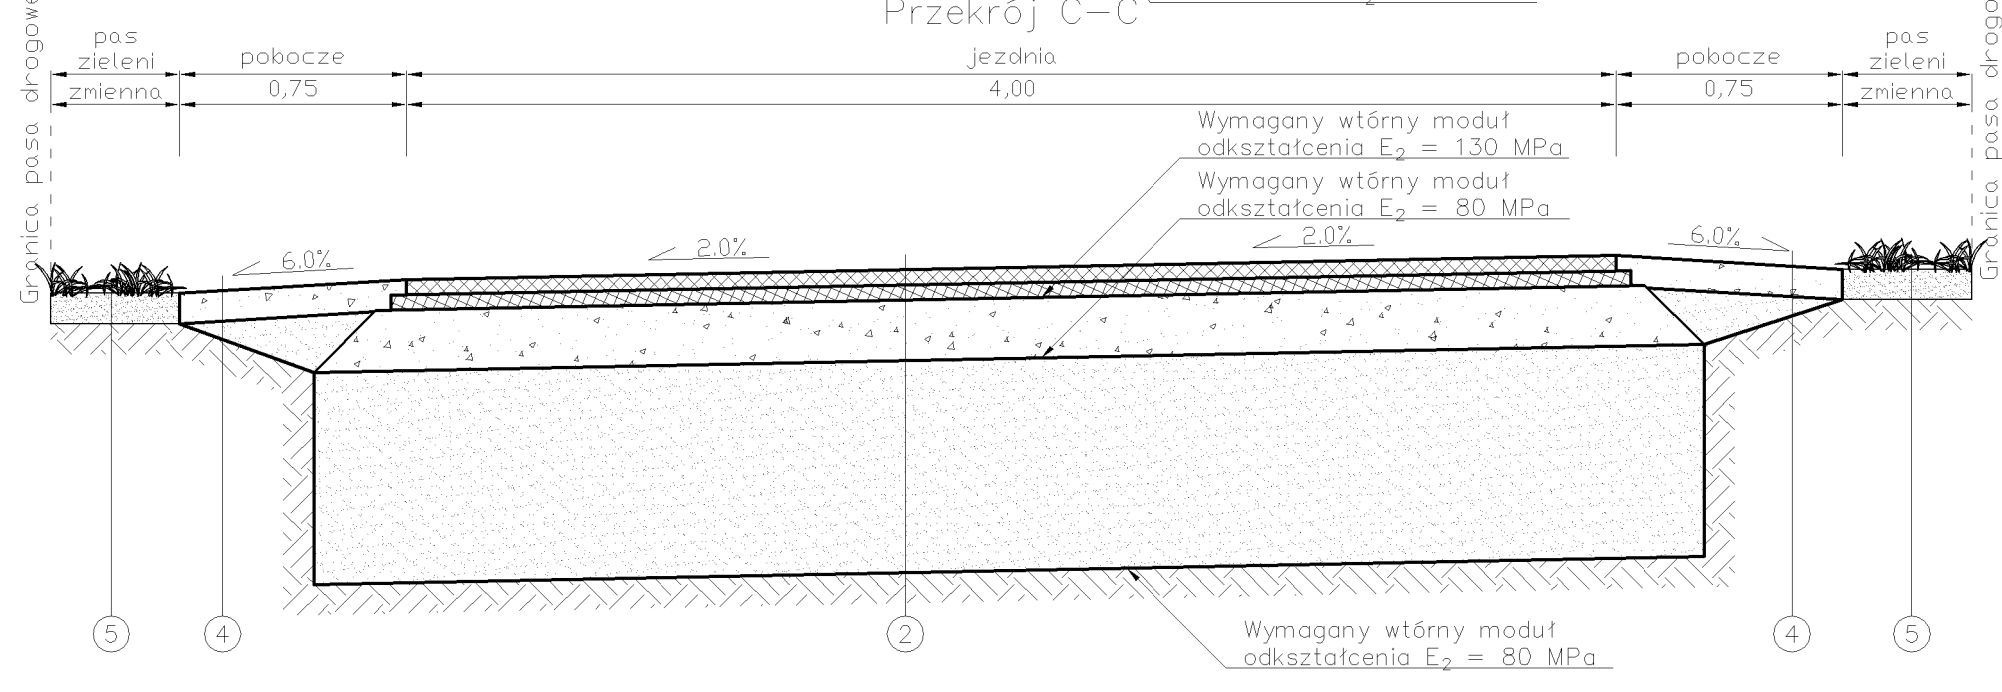
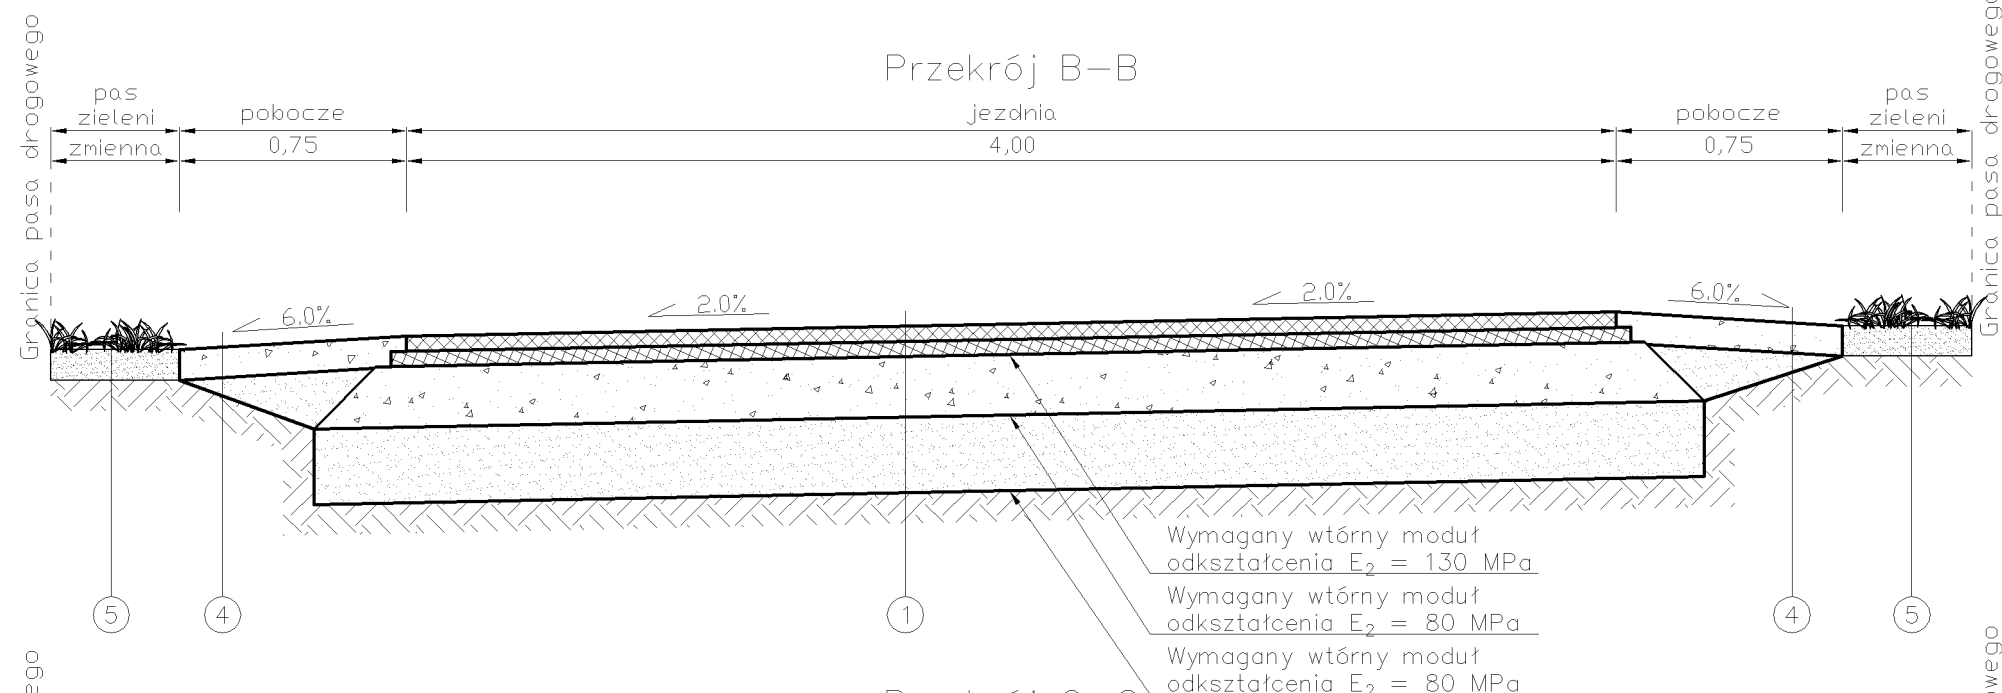


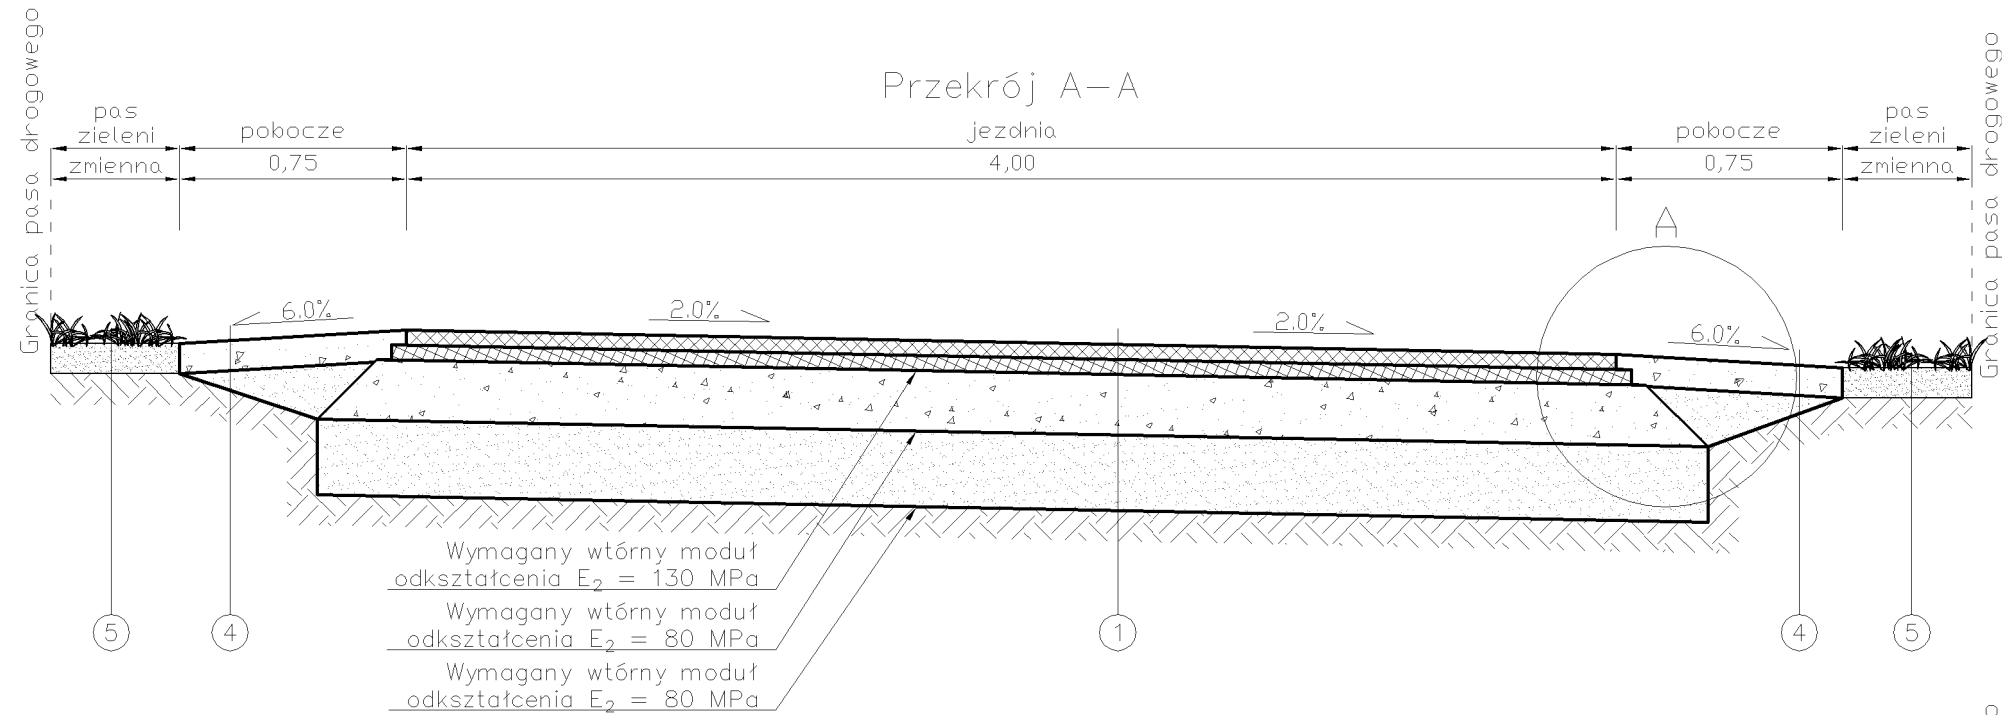

Szczegóły konstrukcyjne
(skala 1:10)

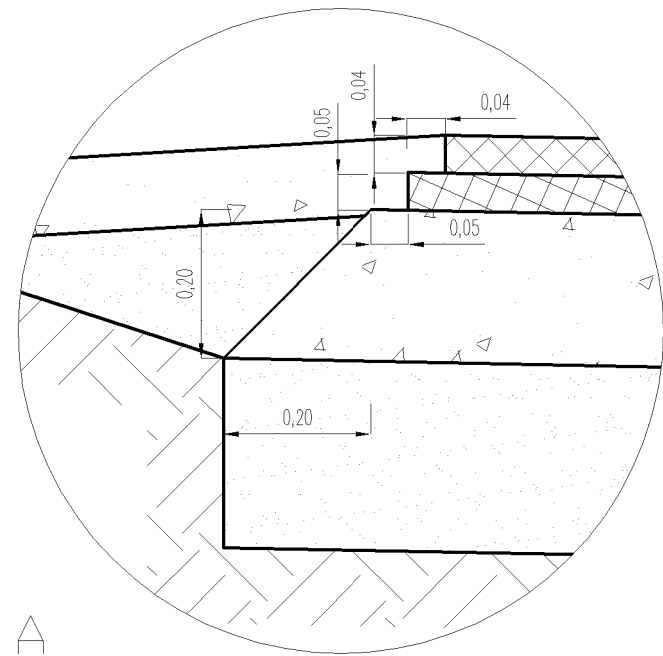

Objaśnienie

1	Warstwa ścierna z AC11S 50/70 gr. 4 cm Warstwa wiążąca z AC11W 50/70 gr. 5 cm Podbudowa z mieszanki niezwiązanej C90/3 z kruszywa kamiennego łamanego 0/63mm o gr. 20 cm ($I_a \geq 1,0$) Wymiana gruntu na płasek/pospółkę gr. 0 - 30 cm (grubość zależy od miąższości warstwy gruntów wysodzinowych)
2	Warstwa ścierna z AC11S 50/70 gr. 4 cm Warstwa wiążąca z AC11W 50/70 gr. 5 cm Podbudowa z mieszanki niezwiązanej C90/3 z kruszywa kamiennego łamanego 0/63mm o gr. 20 cm ($I_a \geq 1,0$) Wymiana gruntu na płasek/pospółkę gr. 0 - 70 cm (grubość zależy od miąższości warstwy organicznej rodzinnego gruntu)
3	Warstwa ścierna z AC11S 50/70 gr. 4 cm Warstwa wiążąca z AC11W 50/70 gr. 5 cm Podbudowa z mieszanki niezwiązanej C90/3 z kruszywa kamiennego łamanego 0/63mm o gr. 20 cm ($I_a \geq 1,0$) Warstwa mrozochronna grunt stabilizowany cementem $R_m=2,5$ MPa gr. 20 cm
4	Pobocze z kruszywa łamanego stob. mech. 0/315 mm gr. 10 cm Zasyпка z płasku
5	Ziemia urodzajna - humus gr. 10 cm Nasyр z gruntu z wykopu

WYKONAWCA PROJEKTU		ZAMAWIAJĄCY	
Pracownia Projektowa MyWay Maja Kostórkiewicz 54-031 Wrocław ul. Zakopiańska 10/9		Gmina Olszanka Olszanka 16 49-332 Olszanka	
Projektant: Nr uprawnień:	mgr inż. Jacek Kostórkiewicz 80/DOS/12	Podpis:	Stadium: P.B.
Asystent projektanta:	mgr inż. Gerard Skokowski	Podpis:	Data: listopad 2021r.
Nazwa obiektu: Przebudowa drogi dojazdowej do gruntów rolnych w m. Gierszowice na dz. nr 140, 278, 339 i 307			Skala: 1:25 1:10
Tytuł rysunku: Przekroje normalne, szczegóły konstrukcyjne			Nr rysunku: 4