


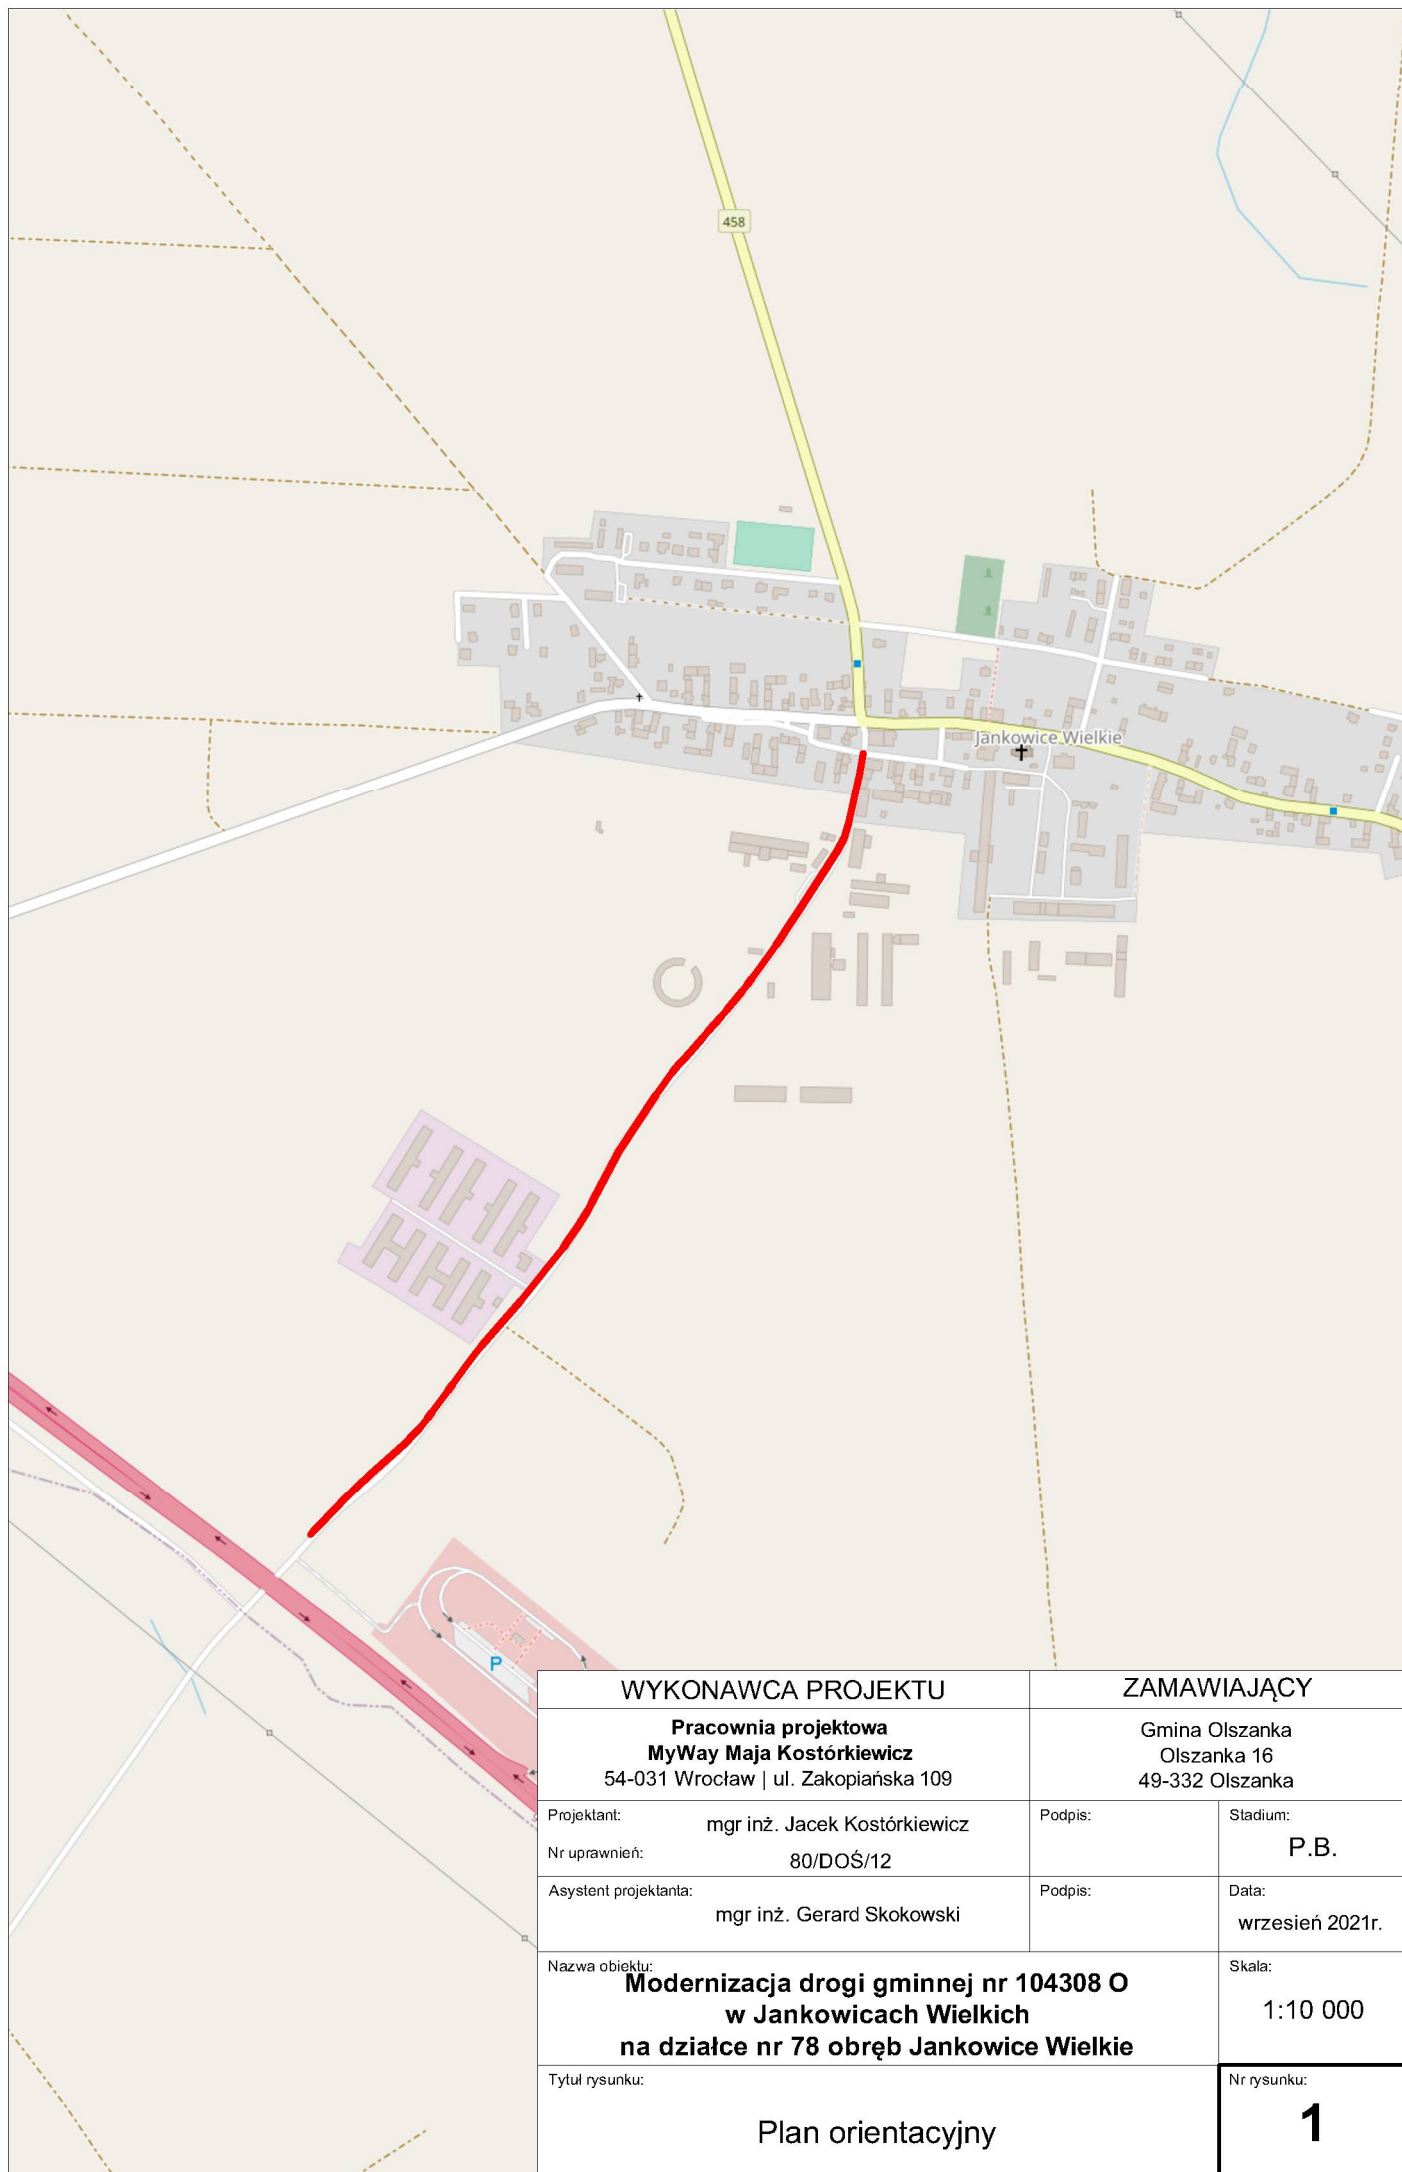

WYKONAWCA PROJEKTU		ZAMAWIAJĄCY	
Pracownia projektowa MyWay Maja Kostórkiewicz 54-031 Wrocław ul. Zakopiańska 109		Gmina Olszanka Olszanka 16 49-332 Olszanka	
Projektant:	mgr inż. Jacek Kostórkiewicz	Podpis:	Stadium:
Nr uprawnień:	80/DOŚ/12		P.B.
Asystent projektanta:	mgr inż. Gerard Skokowski	Podpis:	Data:
			wrzesień 2021r.
Nazwa obiektu:			Skala:
Modernizacja drogi gminnej nr 104308 O w Jankowicach Wielkich na działce nr 78 obręb Jankowice Wielkie			1:10 000
Tytuł rysunku:			Nr rysunku:
Plan orientacyjny			1