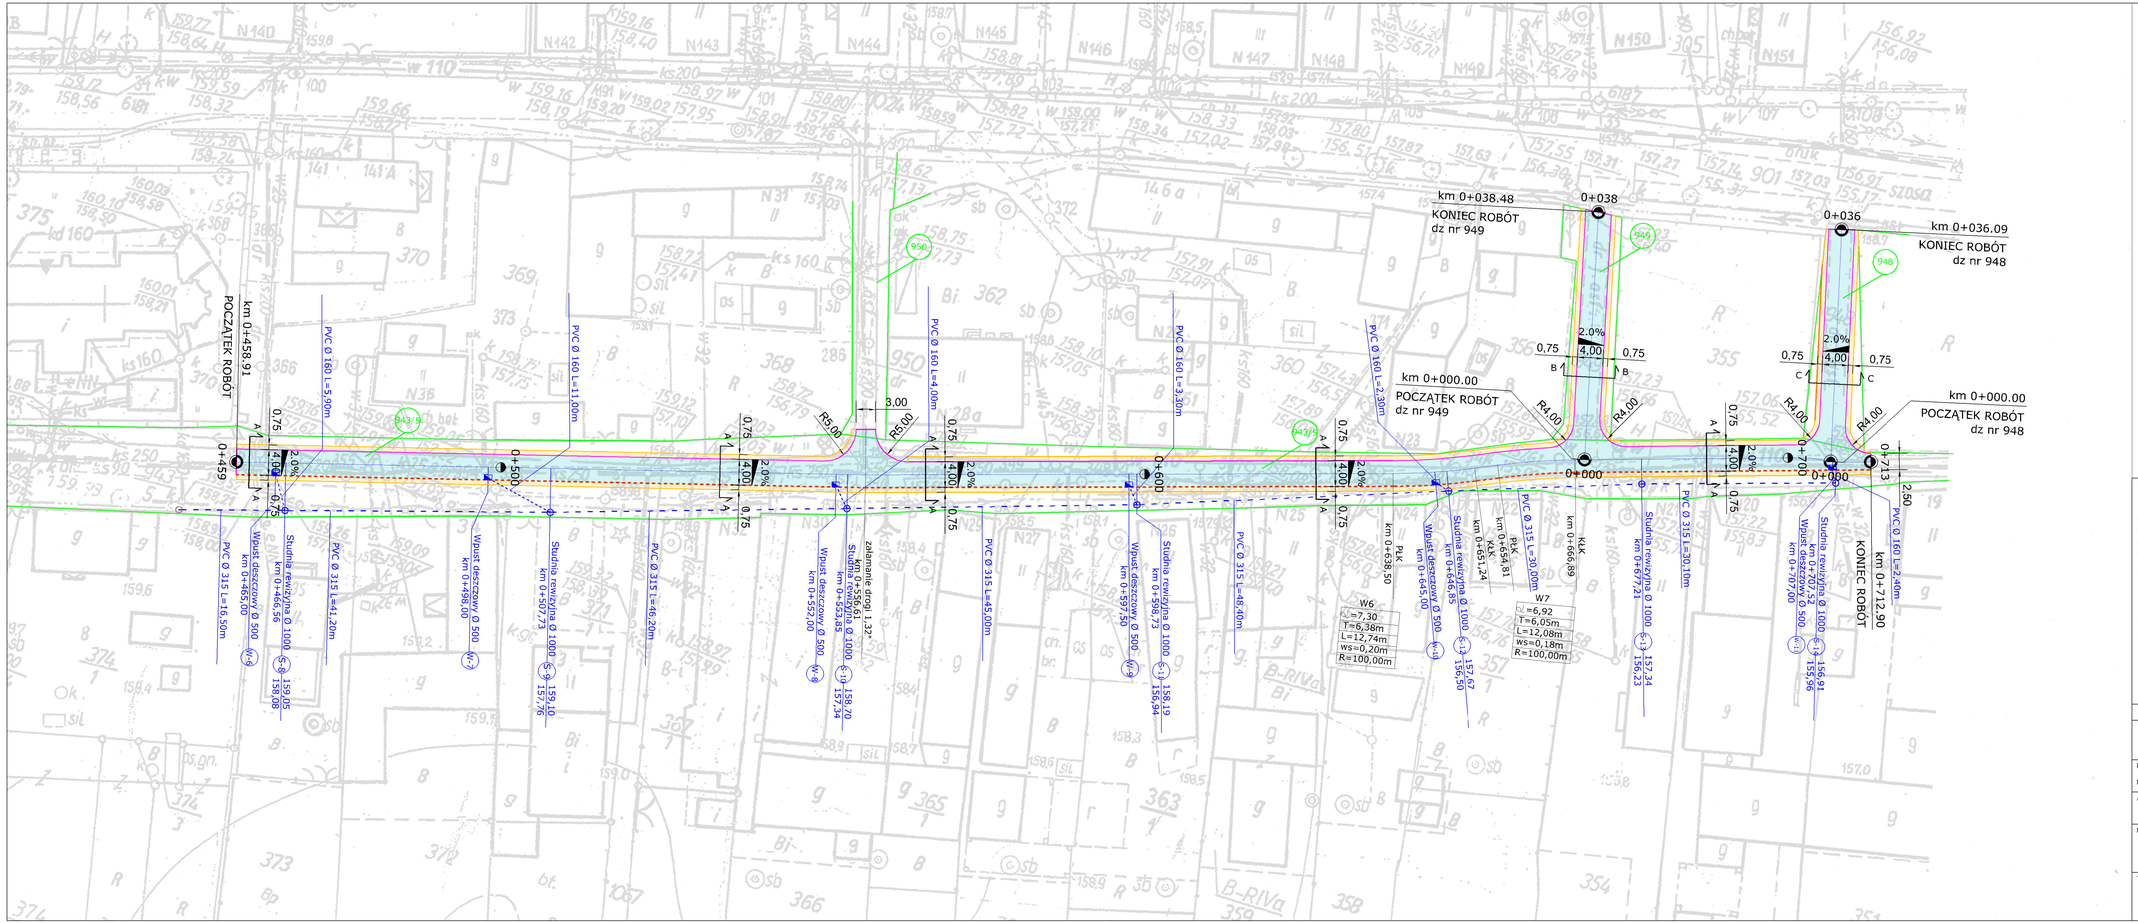

Uwaga
W miejscu istniejących zjazdów do posesji należy dostosować zjazd do projektowanej drogi:
- zjazdy z kostki - przebrukowanie części zjazdu
- zjazdy z kruszywa i gruntowe - uzupełnienie warstwy kruszywa na zjeździe
- zjazdy bitumiczne - dostosowanie wysokościowe zjazadu poprzez wycięcie fragmentu zjazdu i ułożenie warstwy ścieralnej do krawędzi jezdni

Legenda

- Proj. droga z naw. z kostki betonowej
- Proj. pobocze
- Proj. krawężnik betonowy (światło 2 cm)
- Proj. krawędź pobocza
- Proj. oś drogi
- Remontowany kolektor kanalizacji deszczowej
- Proj. przykanalik kanalizacji deszczowej
- Proj. wpust karalizacji deszczowej
- Remontowana studnia rewizyjna kanalizacji deszcz
- Spadki poprzeczne

WYKONAWCA PROJEKTU	ZAMAWIAJĄCY
Pracownia Projektowa Myway Maja Kostórkiewicz 54-031 Wrocław | ul. Zakopiańska 109	Gmina Olszanka Olszanka 16 49-332 Olszanka

Projektant: mgr inż. Jacek Kostórkiewicz Nr uprawnień: 80/DOŚ/12	Podpis:	Stadium: P.B.
Asystent projektanta: mgr inż. Gerard Skokowski	Podpis:	Data: luty 2022r.
Nazwa obiektu: **Droga wewnętrzna nr 1 położona w Przylesiu**		Skala: 1:500
Tytuł rysunku: Plan sytuacyjny		Nr rysunku: **2**