


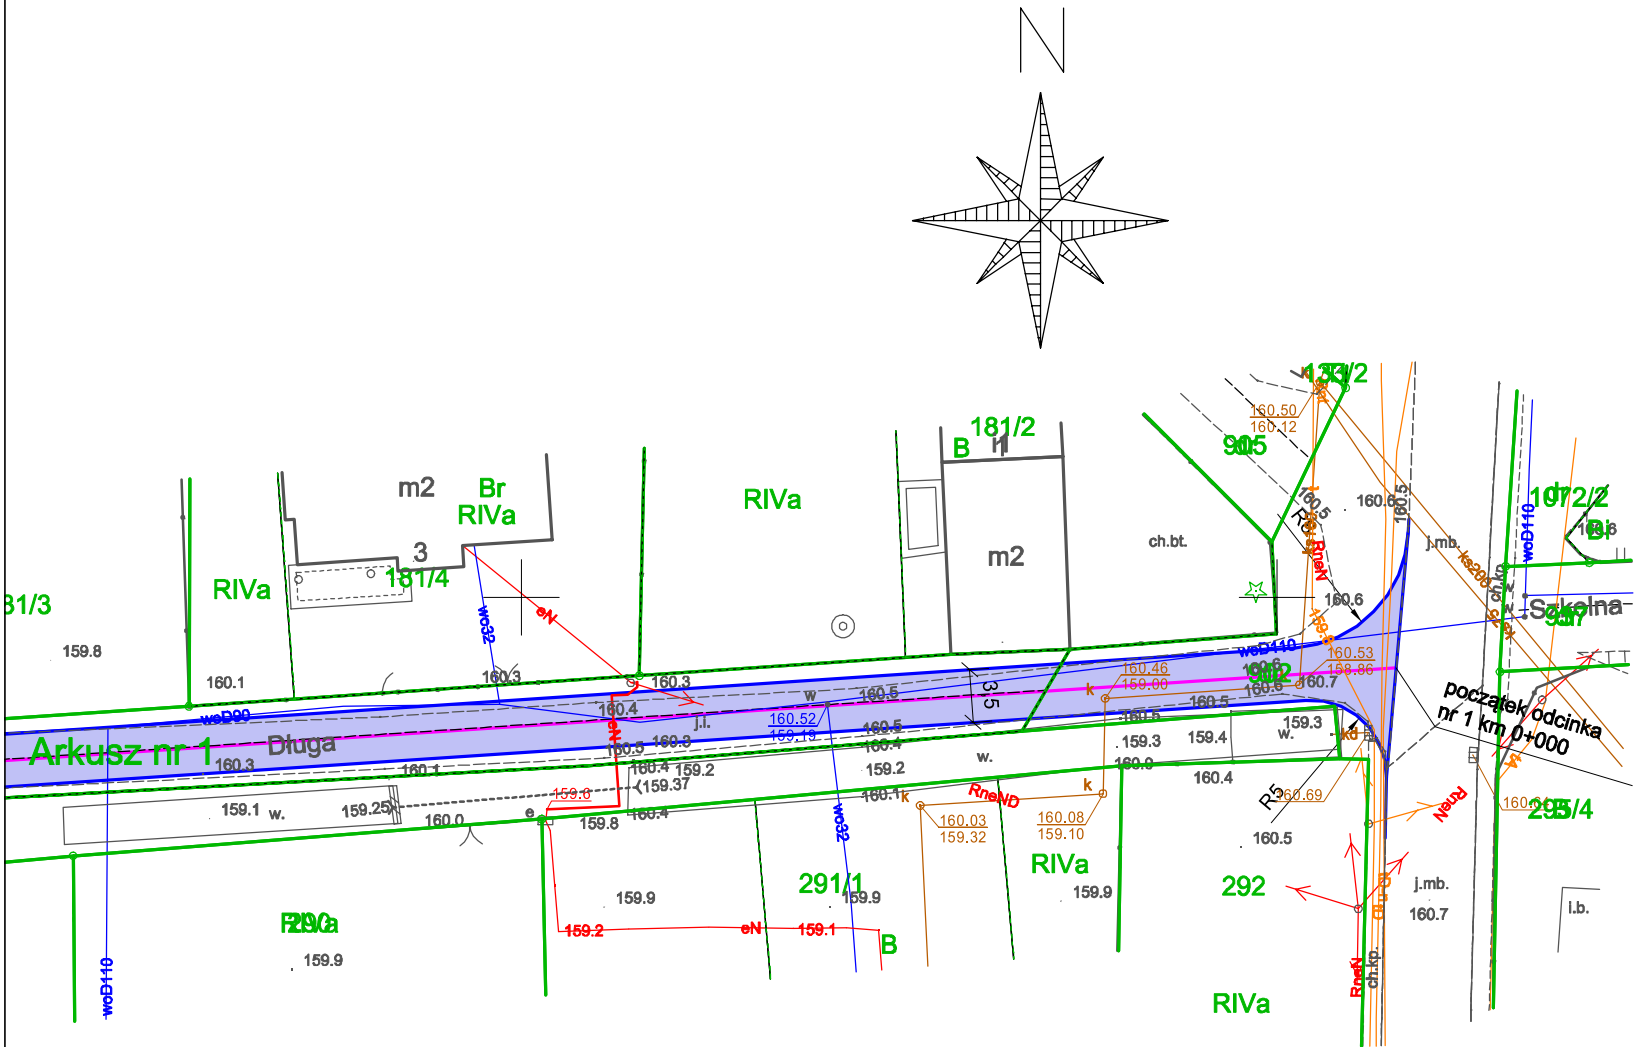

Orange Polska S.A.
Zarządzanie Zasobami Sieci i IT
Wydział Zarządzania Zasobami Infrastruktury
i Obsługi Klienta
ul. Żelazna 2, 40-851 Katowice

Nr uzgodnienia 1793/2022, dnia 18-01-2022
1. Przy skrzyżowaniach i zbliżeniach do 1m od osi istniejącej infrastruktury telekomunikacyjnej prace prowadzić ręcznie z zachowaniem szczególnej ostrożności zgodnie z obowiązującymi normami i przepisami techniczno-budowlanymi pod nadzorem właścicielskim przedstawiciela Orange Polska.
2. Przed planowanym rozpoczęciem robót należy wystąpić z wnioskiem o realizację nadzoru właścicielskiego wg zasad pracy na infrastrukturze Orange Polska podanych na stronie internetowej www.orange.pl/wniosek nadzor
3. Każde wejście na infrastrukturę własności Orange Polska bez złożonego w/w wniosku, będzie traktowane jako nielegalne i zgłaszane do organów ścigania oraz Państwowego Inspektora Nadzoru Budowlanego z wszelkimi tego konsekwencjami.
4. W przypadku nie zastosowania się do w/w uwag całość kosztów związanych z usunięciem ewentualnych awarii oraz zabezpieczeniem istniejących urządzeń telekomunikacyjnych poniesie Inwestor (Wykonawca).
Uzgodnienie jest ważne 12 miesięcy.


Uzgodnił : Zenek Wasiak

Legenda

granica pasa drogowego

projektowana krawężń jezdni

projektowana nawierzchnia bitumiczna

INWESTOR	GMINA OLSZANKA Olszanka 16, 49-332 OLSZANKA			
JEDNOSTKA PROJEKTOWA	DROG - PLAN Przemysław Dłubała ul. Styki 5/2, 49-200 GRODKÓW			
TEMAT	„Przebudowa drogi wewnętrznej ul. Długa w Przylesiu”			
Nazwa rys.	PROJEKT ZAGOSPODAROWANIA TERENU			
Branża	Zespół projektowy	Nr uprawnień	Podpis	
drogowa	Projektant	mgr inż. Przemysław Dłubała	OPL/0862/POOD/12	
	Sprawdzający			
	Projektant			
	Sprawdzający			
	Projektant			
	Sprawdzający			
FAZA	SKALA	BRANŻA	DATA	NR RYS.
DT	1:500	DROGI	01.2022	2.1

TAURON Dystrybucja S.A.
Oddział w Opolu
ul. Waryńskiego 1, 45-047 Opole


Adres do korespondencji:
ul. Oleska 3, 45-052 Opole

info@tauron-dystrybucja.pl
Infolinia: +48 32 606 0 616

TAURON Dystrybucja S.A.
ul. Podgórska 25A, 31-035 Kraków
Oddział w Opolu
ul. Waryńskiego 1, 45-047 Opole
NIP: 611-02-02-860, REGON: 230179216-00065
Nr KRS: 0000073321
tel. +48 77 889 90 00, fax +48 77 889 82 54
-13-



1040882402

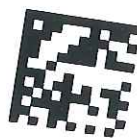

Nysa, dnia 25-01-2022 r.

Sygnatura: TD/OOP/OMD/2022-01-25/00000001
nr barcode: 1044085537/18
nr. uzg. branż.: TD/OOP/OMD/UB/KW/47/2022

DROG-PLAN
Przemysław Dłubała
ul. Styki 5/2
49-200 Grodków

dotyczy: potwierdzenia uzbrojenia terenu dla potrzeb przebudowy drogi wewnętrznej w miejscowości Przylesie ul. Długa dz. nr 902, 936, 926/1.

W odpowiedzi na pismo z dnia 14.01.2022 r. (data wpływu do Wydziału Dokumentacji w Nysie dnia 17.01.2022 r.) w sprawie jw. informujemy, że zachodzi kolizja projektowanej inwestycji z urządzeniami TAURON Dystrybucja S.A.

Na załączonych paniach naniesiono orientacyjne przebiegi kabli nN wraz z klauzulami informacyjnymi umieszczonymi na odwrocie map, do których należy się bezwzględnie stosować.

Istniejące na wskazanym terenie linie napowietrzne nN należy zinwentaryzować we własnym zakresie.

W przedmiotowym obszarze oddziaływania inwestycji mogą znajdować się nie wykazane urządzenia i sieci elektroenergetyczne oświetlenia należące do spółki TAURON Nowe Technologie S. A. lub sieci elektroenergetyczne należące do innych podmiotów. W przypadku stwierdzenia w terenie istnienia infrastruktury oświetleniowej, która nie została wymieniona w uzgodnieniu branżowym należy na etapie uzgodnienia koncepcji/projektu przebudowy wykazać brakujące urządzenia celem ustalenia ich właściciela oraz sposobu przebudowy. W/w dokumentację należy uzgodnić z TAURON Nowe Technologie S.A.

Przed przystąpieniem do jakichkolwiek prac związanych z usuwaniem kolizji należy wystąpić z wnioskiem do TAURON Dystrybucja S. A. Oddział Opole, Wydział Eksploatacji, tel. 77 889 7313 w celu wydania warunków technicznych usunięcia kolizji sieci elektroenergetycznej.

Wszelkie zblżenia i skrzyżowania projektowanej inwestycji z naszymi urządzeniami należy wykonać zgodnie z przepisami i normami BHP.

Przebudowę linii lub zabezpieczenie kolidujących odcinków kabli, Klient winien uzgodnić nieodpłatnie w TAURON Dystrybucja S.A., Oddział w Opolu.

Dokładne położenie naniesionych kabli (w miejscach kolizji) należy ustalić za pomocą przekopów kontrolnych, wykonanych ręcznie (bez użycia sprzętu mechanicznego).

TAURON Dystrybucja S.A.
ul. Podgórska 25A
31-035 Kraków

NIP: 611 020 28 60, REGON: 230179216
Kapitał zakładowy (wpłacony): 560.489.734,52 zł
Rejestracja: Sąd Rejonowy dla Krakowa Śródmieścia
XI Wydział Gospodarczy Krajowego Rejestru Sądowego
pod numerem KRS: 0000073321

tauron-dystrybucja.pl

Odpowiedzialność za stosowanie bezpiecznych metod pracy, oraz ewentualne uszkodzenia naszych urządzeń ponosi kierujący pracami tj. osoba z uprawnieniami do robót elektrycznych, względnie kierownik budowy lub właściciel obiektu.

Należy wystąpić o nadzór nad prowadzonymi robotami do Spółki/ TAURON Dystrybucja S.A w Opolu, ul. Waryńskiego 1.

Ponadto informujemy, że na danym terenie mogą znajdować się urządzenia elektroenergetyczne i teletechniczne niebędące własnością TAURON Dystrybucja S.A.

Ważność uzgodnienia ustala się na okres dwóch lat, licząc od daty niniejszego pisma.

Faktura za uzgodnienie branżowe zostanie przesłana odrębną pocztą.

Załącznik:

1) 1 egz. dokumentacji projektowej z wrysowanymi na mapach sieciami elektroenergetycznymi

Z poważaniem

sprawę prowadzi:
Krzysztof Wodecki, tel. 77 889 7319

Rozdzielnik
Wydział Dokumentacji OMD3

TAURON Dystrybucja S.A.
Oddział w Opolu
Wydział Dokumentacji
St. Specjalista ds. Uzgodnień Branżowych
Krzysztof Wodecki

DR.6740.3.2022.IP

Brzeg, dnia 28 stycznia 2022 r.

DECYZJA

Na podstawie art. 29 ust. 1, 3 i 5 ustawy z dnia 21 marca 1985 r. o drogach publicznych (tekst jednolity: Dz. U. z 2021 r., poz. 1376 ze zmianami) oraz art. 104 ustawy z dnia 14 czerwca 1960 r. Kodeks postępowania administracyjnego (tekst jednolity Dz. U. z 2021 r., poz. 735 ze zmianami)

po rozpatrzeniu

wniosku z dnia 20 stycznia 2022 r. (data wpływu: 20.01.2022 r.) Pana Przemysława Dłubała – DROG-PLAN, ul. Styki 5/2, 49-200 Grodków o uzgodnienie projektu w zakresie przebudowy zjazdu z drogi powiatowej nr 1178 O (dz. nr 902, obręb Przylesie) na projektowaną drogę wewnętrzną w m. Przylesie, ul. Długa

zezwalam

Gminie Olszanka
ul. Olszanka 16
49-332 Olszanka

na przebudowę zjazdu z drogi powiatowej nr 1178 O (dz. nr 902) na teren działki nr 936 w m. Przylesie, ul. Długa w miejscu wskazanym na załączniku mapowym

na warunkach:

1. Zjazd należy przebudować zgodnie z przedstawionym projektem.
2. Utrzymanie zjazdu należeć będzie do właściciela lub użytkownika gruntu przyległego do pasa drogowego ww. drogi powiatowej (art. 30 ustawy z dnia 21 marca 1985 r. o drogach publicznych - tekst jednolity: Dz. U. z 2021 r., poz. 1376 ze zmianami).
3. Przed rozpoczęciem robót budowlanych Inwestor zadania bądź jego pełnomocnik zobowiązany jest do
 - 1) dokonania czynności wymaganych przepisami ustawy z dnia 7 lipca 1994 r. – Prawo budowlane,
 - 2) wystąpienia do Wydziału Dróg Starostwa Powiatowego w Brzegu z wnioskiem o wydanie zezwolenia na zajęcie pasa drogowego, przedkładając:
 - a) szczegółowy plan sytuacyjny w skali 1:1 000 lub 1:500 z zaznaczeniem granic i podaniem wymiarów planowanej powierzchni zajęcia pasa drogowego,
 - b) ogólny plan orientacyjny w skali 1:10 000 lub 1:25 000 z zaznaczeniem zajmowanego odcinka pasa drogowego,
 - c) zatwierdzony przez organ zarządzający ruchem (Starostę Powiatu Brzeskiego) projekt organizacji ruchu drogowego jeżeli zajęcie pasa drogowego będzie wpływać na ruch drogowy lub ograniczać widoczność na drodze albo spowoduje wprowadzenie zmian w istniejącej organizacji ruchu pojazdów lub pieszych, jeżeli projekt organizacji ruchu nie jest wymagany – informację o sposobie zabezpieczenia robót.

Zgodnie z art. 29 ust. 5 ustawy o drogach publicznych niniejsze zezwolenie wygasa jeżeli w ciągu 3 lat od jego wydania zjazd nie zostanie przebudowany.

Niniejsza decyzja jest równocześnie zgodą administratora drogi na użyczenie terenu pasa drogowego Inwestorowi dla uzyskania stosownych pozwoleń.

UZASADNIENIE

Niniejsza decyzja nie wymaga uzasadnienia gdyż w całości uwzględnia żądania strony

POUCZENIE

Od niniejszej decyzji służy stronie odwołanie do Samorządowego Kolegium Odwoławczego w Opolu za moim pośrednictwem, w terminie 14 dni od daty jej otrzymania.

W trakcie biegu terminu do wniesienia odwołania strona może zrzec się prawa do wniesienia odwołania wobec organu administracji publicznej, który wydał decyzję.

Z dniem doręczenia organowi administracji publicznej oświadczenia o zrzeczeniu się prawa do wniesienia odwołania przez ostatnią ze stron postępowania, decyzja staje się ostateczna i prawomocna.

UPOWAŻNIENIA
Zarządu Powiatu Brzeskiego
Naczelnik Wydziału Dróg
Barwałd Markowski

.....
(Pieczęć imienna i podpis osoby upoważnionej do wydania decyzji na podstawie uchwały Nr 329/2021 z dnia 3 marca 2021 r. Zarządu Powiatu Brzeskiego)

Załącznik nr 1 – dokumentacja projektowa pn. „Przebudowa drogi wewnętrznej ul. Długa w Przylesiu”, ponumerowana i opieczetowana stanowi integralną część niniejszej decyzji

Otrzymują:

1. DROG – PLAN Przemysław Dłubała, ul. Styki 5/2, 49-200 Grodków + zał. nr 1
2. a/a + zał. nr 1

Sporządziła: Izabela Pypla
Sprawdziła: Izabela Kic

Zgodnie z art. 13 ogólnego rozporządzenia o ochronie danych osobowych z dnia 27 kwietnia 2016 r. (Dz. Urz. UE L 119 z 04.05.2016) informuję, że:

- 1) administratorem Pani/Pana danych osobowych jest Powiat Brzeski- Starostwo Powiatowe w Brzegu z siedzibą w Brzegu 49-300, przy ul. Robotniczej 20; tel. 77 444 79 00; e-mail starostwo@brzeg-powiat.pl;
- 2) z Inspektorem Ochrony Danych w Starostwie Powiatowym w Brzegu można skontaktować się pod nr tel. 77 444 79 34, adres j.w.; e-mail odo@brzeg-powiat.pl
- 3) Pani/Pana dane osobowe, przetwarzane będą w celu wydania decyzji administracyjnej, na podstawie obowiązku wynikającego z art. 29 ustawy z dnia 21 marca 1985 r. o drogach publicznych (tekst jednolity Dz. U. z 2021 r., poz. 1376 ze zmianami) oraz art. 104 ustawy z dnia 14 czerwca 1960 r. Kodeks postępowania administracyjnego (tekst jednolity Dz. U. z 2021 r., poz. 735 ze zmianami), (podstawa z art. 6 ust. 1 lit. c RODO);
- 4) podanie danych osobowych jest wymogiem ustawowym i niezbędnym do realizacji ww. celu;
- 5) Pani/Pana dane osobowe mogą być przekazane wyłącznie podmiotom uprawnionym do uzyskania danych osobowych na podstawie przepisów prawa, tj. sądom, organom ścigania, instytucjom publicznym oraz podmiotom, z którymi współpracuje Administrator: dostawcy systemów informatycznych wykonujących czynności związane z utrzymaniem systemu, w których przechowywane są dane, dostawcy poczty elektronicznej, podmioty zapewniające asystę i wsparcie techniczne dla systemów informatycznych;
- 6) Pani/Pana dane nie będą przekazywane do państwa trzeciego lub organizacji międzynarodowej;
- 7) Pani/Pana dane osobowe przechowywane będą w czasie określonym przepisami prawa, zgodnie z instrukcją kancelaryjną określoną przez Prezesa Rady Ministrów (Premiera) – 10 lat;
- 8) posiada Pani/Pan prawo żądania od administratora dostępu do danych osobowych, prawo do ich sprostowania lub ograniczenia przetwarzania w przypadkach określonych w ogólnym rozporządzeniu o ochronie danych;
- 9) ma Pani/Pan prawo wniesienia skargi do Prezesa Urzędu Ochrony Danych Osobowych: ul. Stawki 2, 00-193 Warszawa;
- 10) nie przysługuje Pani/Panu prawo usunięcia danych ze względu na prawne obowiązki określone w pkt 3 zgodnie z art.17 ust.3 lit. b, d lub e ogólnego rozporządzenia o ochronie danych osobowych;
- 11) nie przysługuje Pani/Panu prawo wniesienia sprzeciwu wobec przetwarzania ze względu na to, że określona w pkt 3 podstawa jest inna niż w art.21 ogólnego rozporządzenia o ochronie danych osobowych;
- 12) nie przysługuje Pani/Panu prawo do cofnięcia zgody ze względu na to, że przetwarzanie nie jest oparte o wyrażenie zgody;
- 13) Pani/Pana dane nie będą podlegały profilowaniu i zautomatyzowaniu i dlatego nie przysługuje Pani/Panu prawo do przenoszenia danych w sposób zautomatyzowany ze względu na to, że określona w pkt 3 podstawa jest inna niż w art. 20 ogólnego rozporządzenia o ochronie danych.