


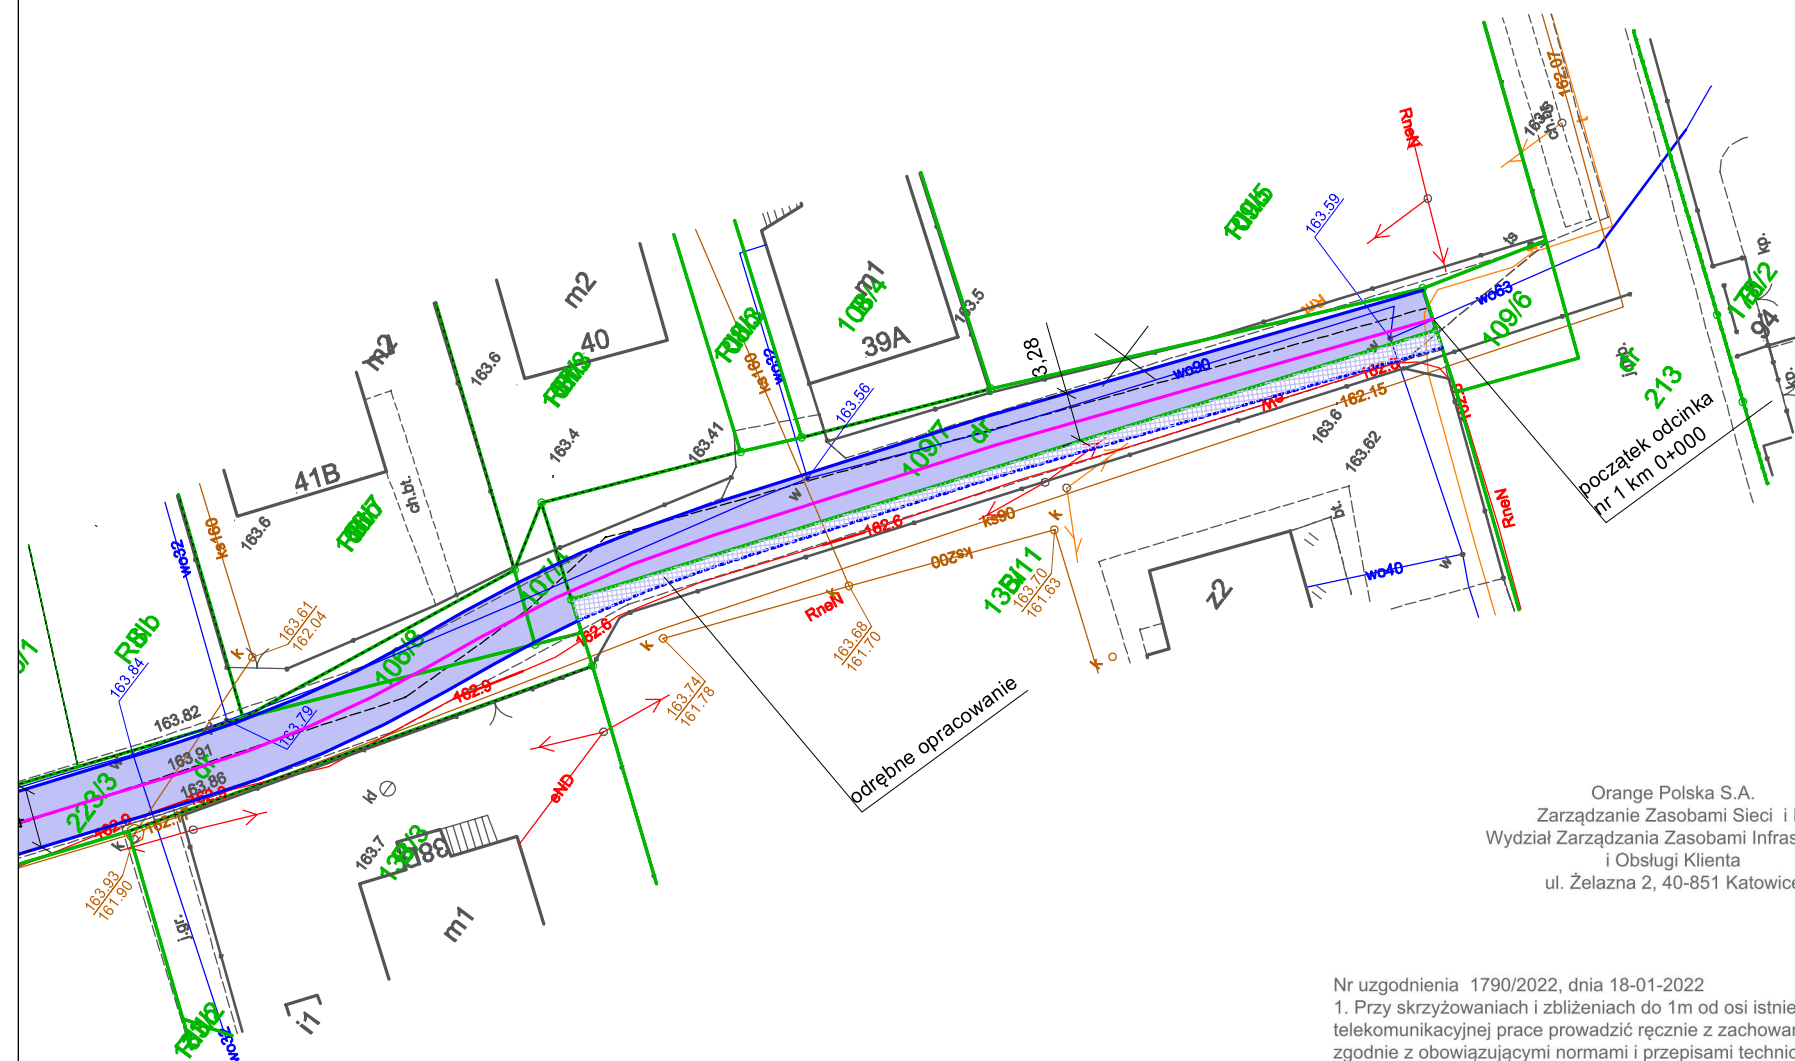

Nr uzgodnienia 1790/2022, dnia 18-01-2022

Uzgodnił : Zenek Wasiak

Legenda

INWESTOR	GINA OLSZANKA Olszanka 16, 49-332 OLSZANKA
JEDNOSTKA PROJEKTOWA	DROG - PLAN Przemysław Dłubala ul. Styki 5/2, 49-200 GRODKÓW

Nazwa rys.		PROJEKT ZAGOSPODAROWANIA TERENU		
Branża		Zespół projektowy	Nr uprawnień	Podpis
drogowa	Projektant	mgr inż. Przemysław Dłubała	OPL/0862/POOD/12	
	Sprawdzający			
	Projektant			
	Sprawdzający			
	Projektant			
	Sprawdzający			

**PWiK****Przedsiębiorstwo Wodociągów i Kanalizacji w Brzegu Sp. z o.o.**
ul. Wolności 15, 49-300 Brzeg

zarejestrowane w Sądzie Rejonowym w Opolu: VIII Wydz. Gospodarczy-KRS nr 0000058539

www.pwik.brzeg.pl**e-mail:**

sekretariat@pwik.brzeg.pl

Centrala – Sekretariat

tel. 77 416 22 44

tel. 77 416 40 51

tel. fax 77 416 31 53

Pogotowie wod-kan:

tel. 77 416 22 44

Stacja Uzdatniania Wody:

tel. 77 411 99 79

Oczyszczalnia Ścieków:

tel. 77 416 29 17

Laboratorium:

tel. 77 411 99 78

Kapitał zakładowy:

39 287 700,00 zł

NIP: 747-000-47-95**Regon: 530591031****Konta bankowe:****Bank PKO S. A.**

18124042721111000048314145

ING Bank Śląski

50105014901000002280370228

TT/4 / I / 1036 / 2022

Brzeg, 21.01.2022 r.

DROG - PLAN

Przemysław Dłubała

ul. Styki 5/2

49-200 Grodków

dot. remontu dróg

W odpowiedzi na pismo z dnia 14.01.2022 r. (data wpływu 17.01.2022 r.) informujemy, że na terenie m. Olszanka eksploatujemy tylko sieć kanalizacji sanitarnej i uzgadniamy projekt pn.: „Remont ulicy Słonecznej w m. Olszanka na działkach nr 211, 223/6, 223/3, 106/8, 107/4” bez uwag.

Prace w zbliżeniu do studni rozprężnej zlokalizowanej na dz. nr 133/5 prowadzić pod nadzorem PWiK w Brzegu sp. z o.o. Kontakt w sprawie - Dział Sieci nr telefonu 774162244 wew. 117, 204, 129.

Załączniki:

projekt - 1-egz.

GM

ZASTĘPCA PREZESA
DS. TECHNICZNYCH

Krzysztof Dłubała