

KONCEPCJA WSTĘPNA "REGIONALNEGO OŚRODKA SPORTU I KULTURY W TRZCINICY"

LEGENDA:

1. ISTNIEJĄCY INTERNAT ADAPTOWANY NA HOTEL Z ZAPLECZEM
2. PROJEKTOWANY BUDYNEK BASENU
3. PROJEKTOWANY BUDYNEK MAŁEJ HALI SPORTOWEJ
4. PROJEKTOWANY BUDYNEK DUŻEJ HALI SPORTOWEJ Z WIDOWNIĄ
5. ISTNIEJĄCY STADION LEKKOATLETYCZNY
6. PROJEKTOWANA ŚCIEZKA WIELOFUNKCYJNA
7. REWITALIZOWANY STAW REKREACYJNY
8. PROJEKTOWANA ESTRADA KONCERTOWA Z WIDOWNIĄ
9. ADAPTOWANY BUDYNEK "PAŁACYKU"
10. ADAPTOWANA DAWNA ZABUDOWA DWORSKA
11. PROJEKTOWANY PARK REKREACYJNY

STREFA
KULTURALNA

STREFA REKREACYJNA

STREFA SPORTOWA


OPRACOWAŁ:
MGR INŻ. ARCHITEKT WJCIECH FRĄCZEK
- PROFORMA ARCHITEKTURA
UL. CHOPINA 25/10, 30-049 KRAKÓW
- PRAWA AUTORSKIE ZASTRZEŻONE


LEGENDA:

----- Granica terenu inwestycji

1. Budowa budynku hali sportowej z zapleczem szatniowo-sanitarnym.
2. Przebudowywany i rozbudowywany budynek internatu
3. Przebudowywany i rozbudowywany budynek stołówki
4. Zespół wejściowy łączący przebudowywane budynki
5. Budynek obsługi stadionu z magazynem
6. Budowa zadaszenia istniejących trybun
7. Budowa zjazdu z drogi powiatowej


 oilforma ARCHITECTURA BIURO ARCHITECTURY ul. Rynek 18, 38-200 Jasło tel. 015 7131-85/01	
REGIONALNY OŚRODEK SPORTU I KULTURY W TRZCINICY	
ADRES BUDOWY: DZIAŁKA NR: 1791/15 JEDN. EWID.: 180504_2, JASŁO_GMINA OBRĘB: 0015 TRZCINICA	
INWESTOR: POWIAT JASIELSKI ul. RYNEK 18 38-200 JASŁO	
BRANŻA:	ARCHITEKTURA
SKALA:	1 : 500
FAZA:	KONCEPCJA
DATA:	PAŹDZIERNIK 2022
PROJEKTANT GŁÓWNY:	PODSZ.
MGR INŻ. ARCHTEKT WOJCIECH PRĄCZEK UPR. BUD. NR EWID. AB.III.7131-85/01	
TREŚĆ RYSUNKU:	NR RYSUNKU:
PROJEKT ZAGOSPODAROWANIA DZIAŁKI	02

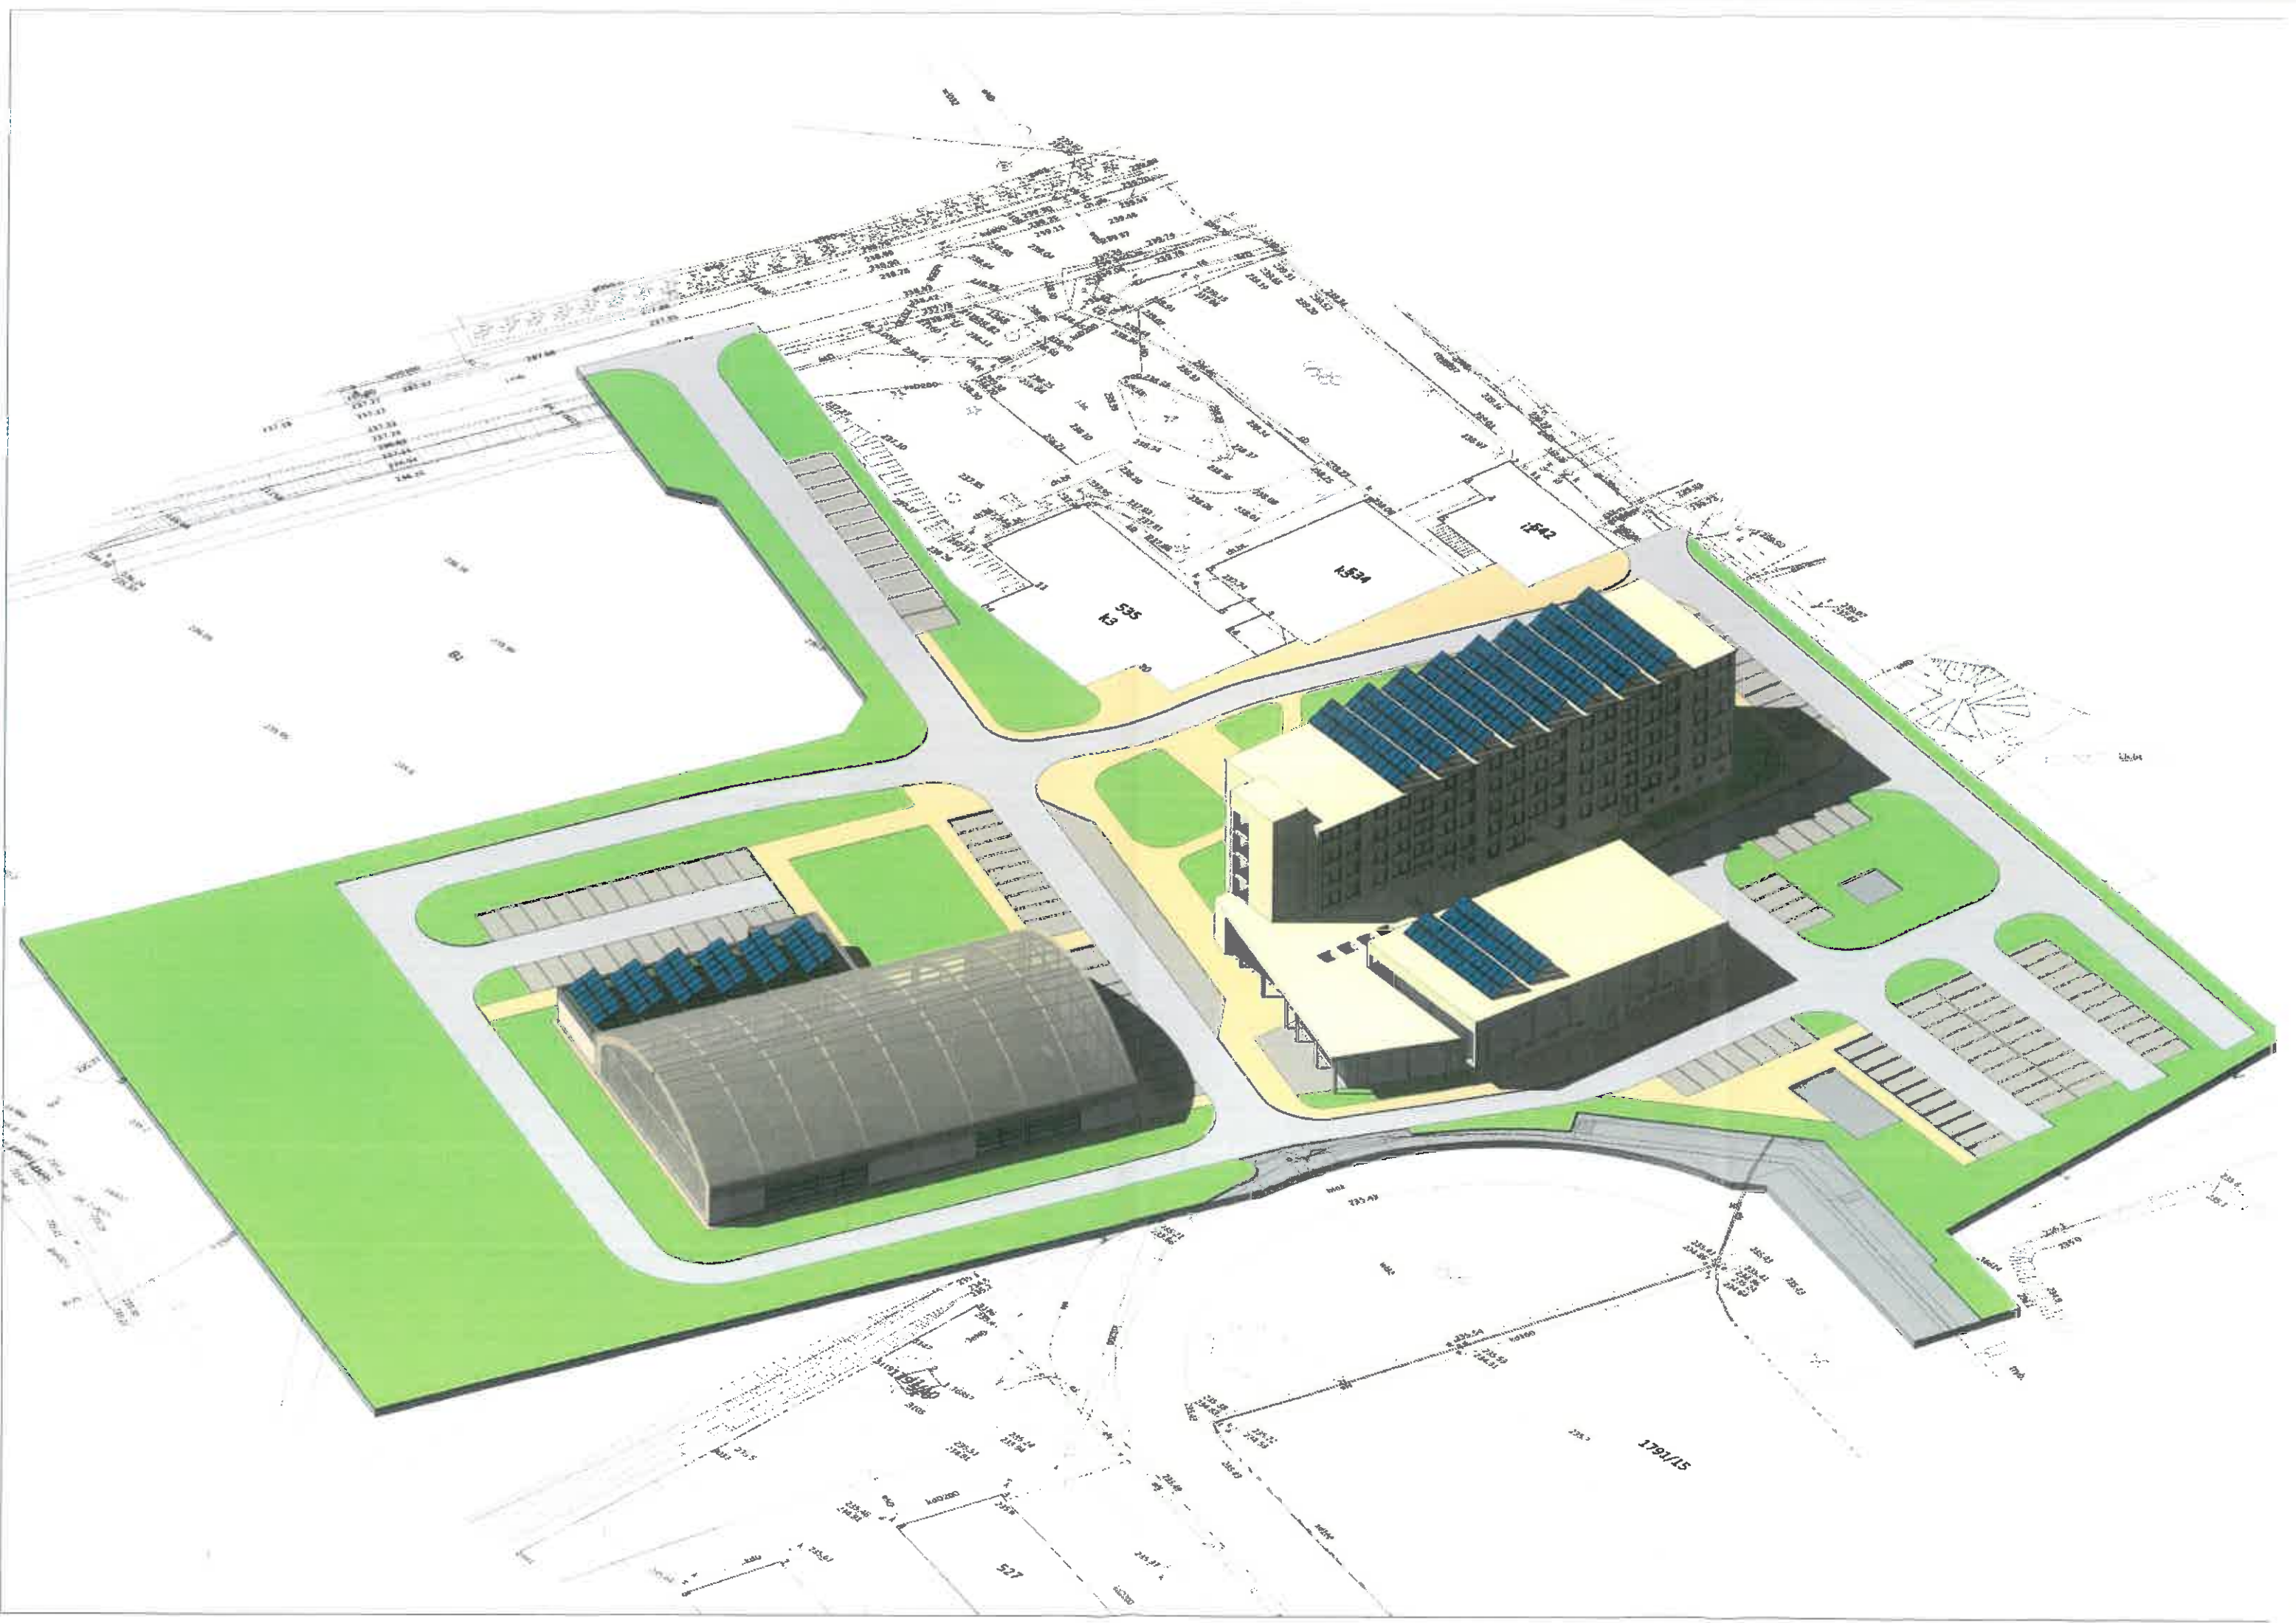

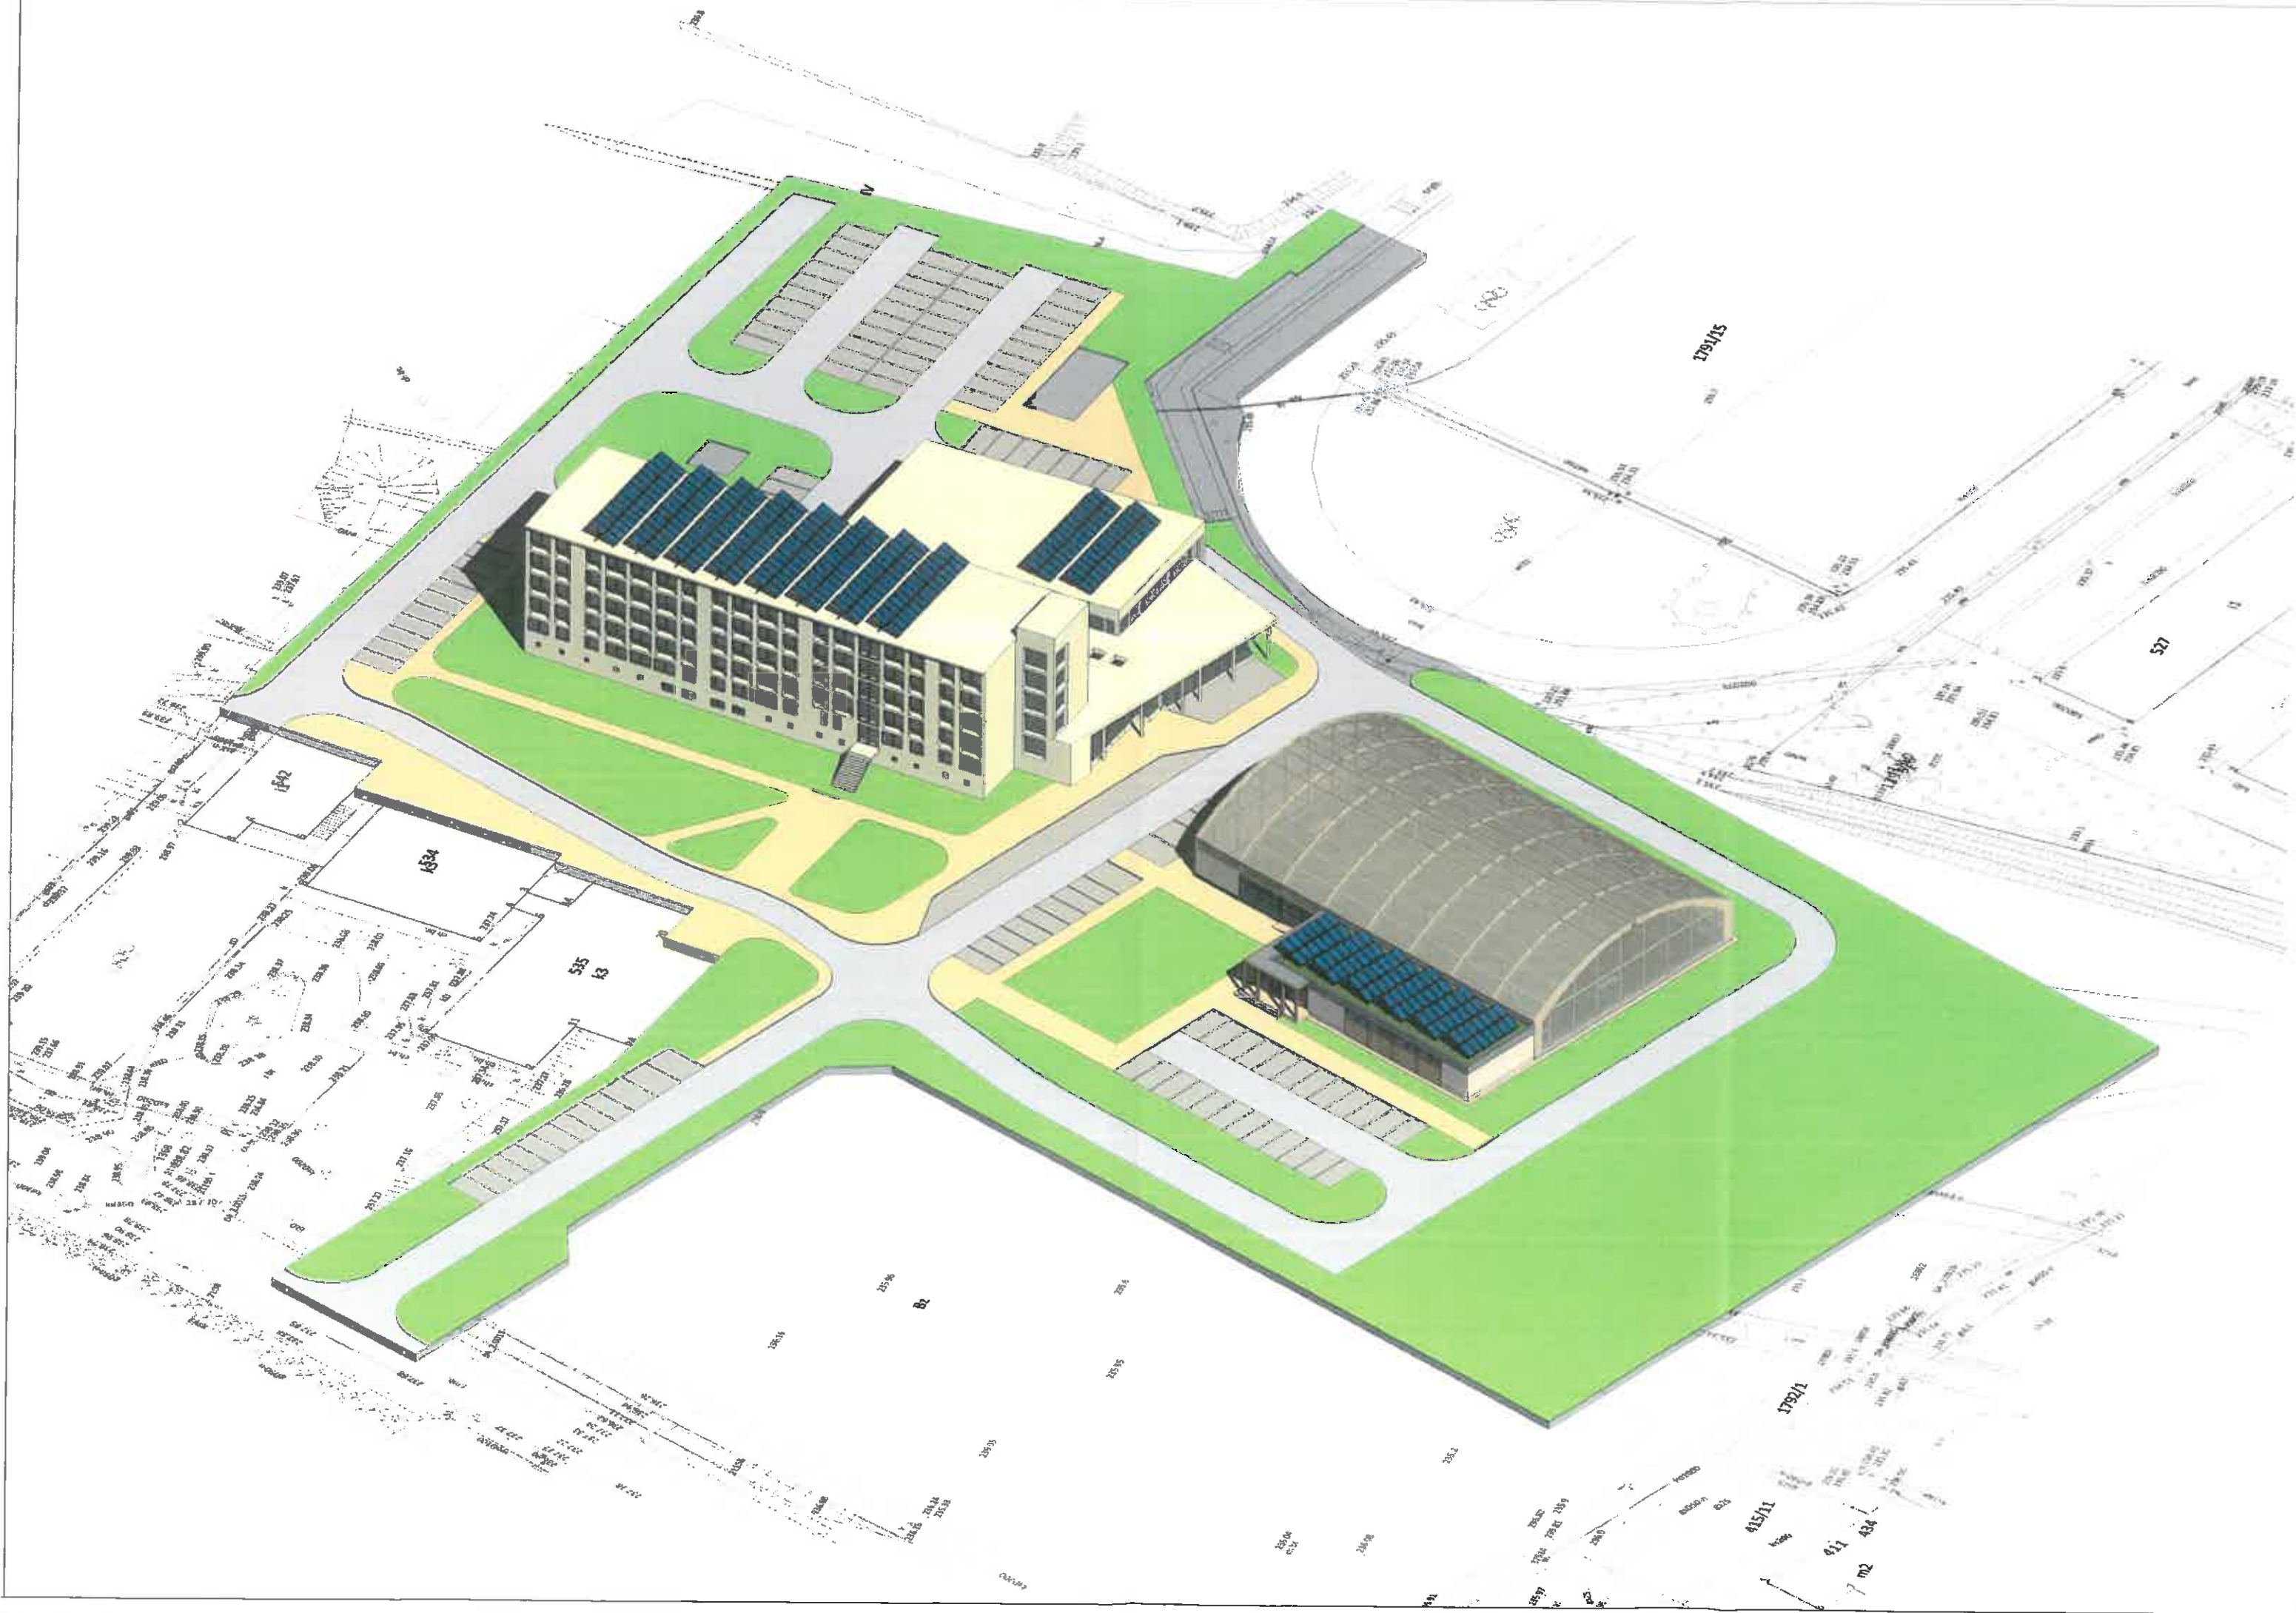


BUDYNEK INTERNATU - PRZYZIEMIE		
NUMER	NAZWA POMIESZCZENIA	POW. UŻYT.
01.01	HALL	25,18 m2
01.02	KORYTARZ	19,67 m2
01.03	PRZEDSIÓNEK	3,87 m2
01.04	WC	2,89 m2
01.05	SZATNIA	9,98 m2
01.06	PRZEDSIÓNEK	3,87 m2
01.07	WC	2,89 m2
01.08	SZATNIA	9,98 m2
01.09	PRZEDSIÓNEK	3,87 m2
01.10	WC	2,89 m2
01.11	SZATNIA	9,98 m2
01.12	PRZEDSIÓNEK	3,87 m2
01.13	WC	2,89 m2
01.14	SZATNIA	9,98 m2
01.15	KORYTARZ	5,67 m2
01.16	SZATNIA MAGAZYN	17,19 m2
01.17	KORYTARZ	45,70 m2
01.18	POKÓJ WYPOCZYNKU	34,79 m2
01.19	POKÓJ WYPOCZYNKU	34,79 m2
01.20	JACUZZI	34,79 m2
01.21	KORYTARZ	5,17 m2
01.22	SZATNIA MAGAZYN	16,45 m2

01.23	KORYTARZ	19,41 m2
01.24	SIŁOWNIA	34,79 m2
01.25	SIŁOWNIA	34,79 m2
01.26	SIŁOWNIA	34,79 m2
01.27	SIŁOWNIA	34,79 m2
01.28	SCHOWEK	8,22 m2
01.29	KŁATKA SCHODOWA	8,22 m2
01.30	ŁAZIENKA	16,17 m2
01.31	ŁAZIENKA	16,17 m2
01.32	KORYTARZ SAUNA	16,01 m2
01.33	PRYSZNIC	2,10 m2
01.34	SAUNA	11,87 m2
01.35	SAUNA	11,87 m2
01.36	SAUNA	11,87 m2
01.37	SAUNA	11,87 m2
01.38	PRYSZNIC	2,10 m2
01.39	ŁAZIENKA	16,17 m2
01.40	ŁAZIENKA	16,17 m2
01.41	SCHOWEK	8,22 m2
01.42	KŁATKA SCHODOWA	8,22 m2
01.43	GABINET ODN. BIOL.	17,03 m2
01.44	GABINET ODN. BIOL.	17,03 m2
01.45	GABINET ODN. BIOL.	17,03 m2
01.46	GABINET ODN. BIOL.	17,03 m2
01.47	HYDROTHERAPIA	33,87 m2
RAZEM		732,17 m2

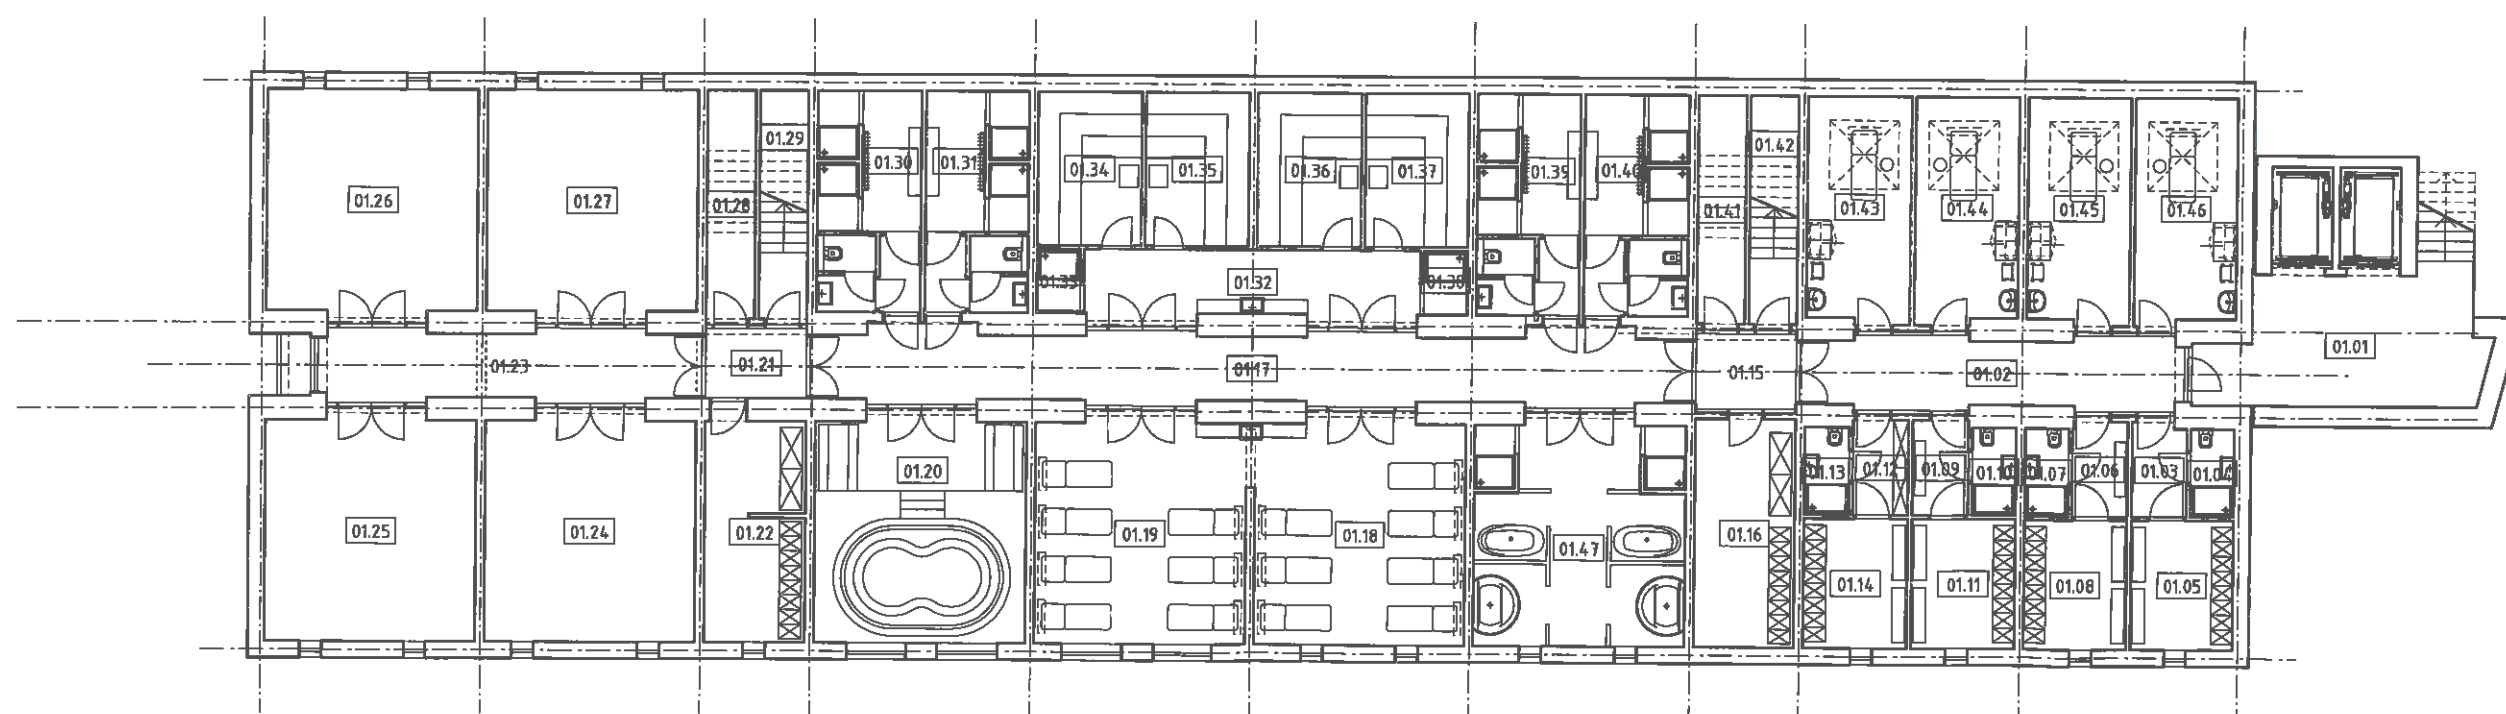


PARTER		
NUMER	NAZWA POMIESZCZENIA	POW. UZYT.
0.01	WIATROŁAP	6,25 m2
0.02	HALL HOTELOWY	86,49 m2
0.03	RECEPCJA	13,11 m2
0.04	ZAPLECZE RECEPCJI	6,98 m2
0.05	KOMUNIKACJA	10,26 m2
0.06	LOBBY BAR	51,07 m2
0.07	KORYTARZ	21,39 m2
0.08	KLATKA SCHODOWA	17,78 m2
0.09	KORYTARZ	10,22 m2
0.10	SZATNIA	22,77 m2
0.11	POM. TECHNICZNE	11,66 m2
0.12	POM. TECHNICZNE	12,83 m2
0.13	RESTAURACJA	250,44 m2
0.14	BAR	22,14 m2
0.15	SZATNIA	3,75 m2
0.16	WC	3,60 m2
0.17	MAGAZYN BARU	5,27 m2
0.18	KORYTARZ	14,20 m2
0.19	MAGAZYN	6,62 m2
0.20	WIATROŁAP	1,88 m2
0.21	ZMYWALNIA	14,18 m2
0.22	POM. ODPADÓW	4,70 m2
0.23	KUCHNIA WŁAŚCIWA	92,81 m2
0.24	WIATROŁAP	2,23 m2
0.25	DOSTAWA WAGA	15,62 m2
0.26	OBROBKA WSTĘPNA	12,93 m2
0.27	SCHOWEK	3,61 m2
0.28	KLATKA SCHODOWA	12,09 m2
0.29	POM. MYCIA I DEZ. JAJ	2,52 m2
0.30	POM. GOSPODARCZE	2,52 m2
0.31	KORYTARZ	29,20 m2
0.32	WC	4,45 m2
0.33	SZATNIA	2,26 m2
0.34	POM. SOCJALNE	14,26 m2
0.35	ŁAZIENKA	8,77 m2
0.36	MAGAZYN	8,01 m2
0.37	MAGAZYN	10,22 m2
0.38	MAGAZYN	5,79 m2
0.39	MAGAZYN	4,44 m2
0.40	MAGAZYN	4,14 m2
0.41	WINDA	4,70 m2

0.42	WINDA	4,70 m2
0.43	HALL	18,47 m2
0.44	KORYTARZ	19,46 m2
0.45	BIURO	10,95 m2
0.46	ARCHIWUM	5,00 m2
0.47	WC	3,80 m2
0.48	POM. SOCJALNE	7,40 m2
0.49	POM. GOSPODARCZE	5,26 m2
0.50	PRZEDSIÓNEK	3,94 m2
0.51	WC	2,88 m2
0.52	SZATNIA PERSONELU	9,99 m2
0.53	PRZEDSIÓNEK	3,94 m2
0.54	SZATNIA PERSONELU	2,88 m2
0.55	WC	9,99 m2
0.56	POM. BIUROWE	17,13 m2
0.57	POM. BIUROWE	17,13 m2
0.58	POM. BIUROWE	17,25 m2
0.59	POM. SOCJALNE	13,94 m2
0.60	ŁAZIENKA	2,94 m2
0.61	KORYTARZ	13,87 m2
0.62	WIATROŁAP	10,19 m2
0.63	KLATKA SCHODOWA	23,25 m2
0.64	KORYTARZ	44,35 m2
0.65	ŁAZIENKA	16,79 m2
0.66	ŁAZIENKA	16,79 m2
0.67	HALL	36,77 m2
0.68	SALA	35,14 m2
0.69	SALA	35,14 m2
0.70	SALA	2,70 m2
0.71	HALL	36,77 m2
0.72	SALA	35,14 m2
0.73	SALA	35,14 m2
0.74	KORYTARZ	4,79 m2
0.75	KLATKA SCHODOWA	17,19 m2
0.76	POM. SOCJALNE	13,58 m2
0.77	ŁAZIENKA	2,70 m2
0.78	KORYTARZ	19,03 m2
0.79	SALA	35,42 m2
0.80	POM. TECHNICZNE	35,68 m2
0.81	SALA	35,68 m2
0.82	SALA	35,42 m2
RAZEM		1556,74 m2

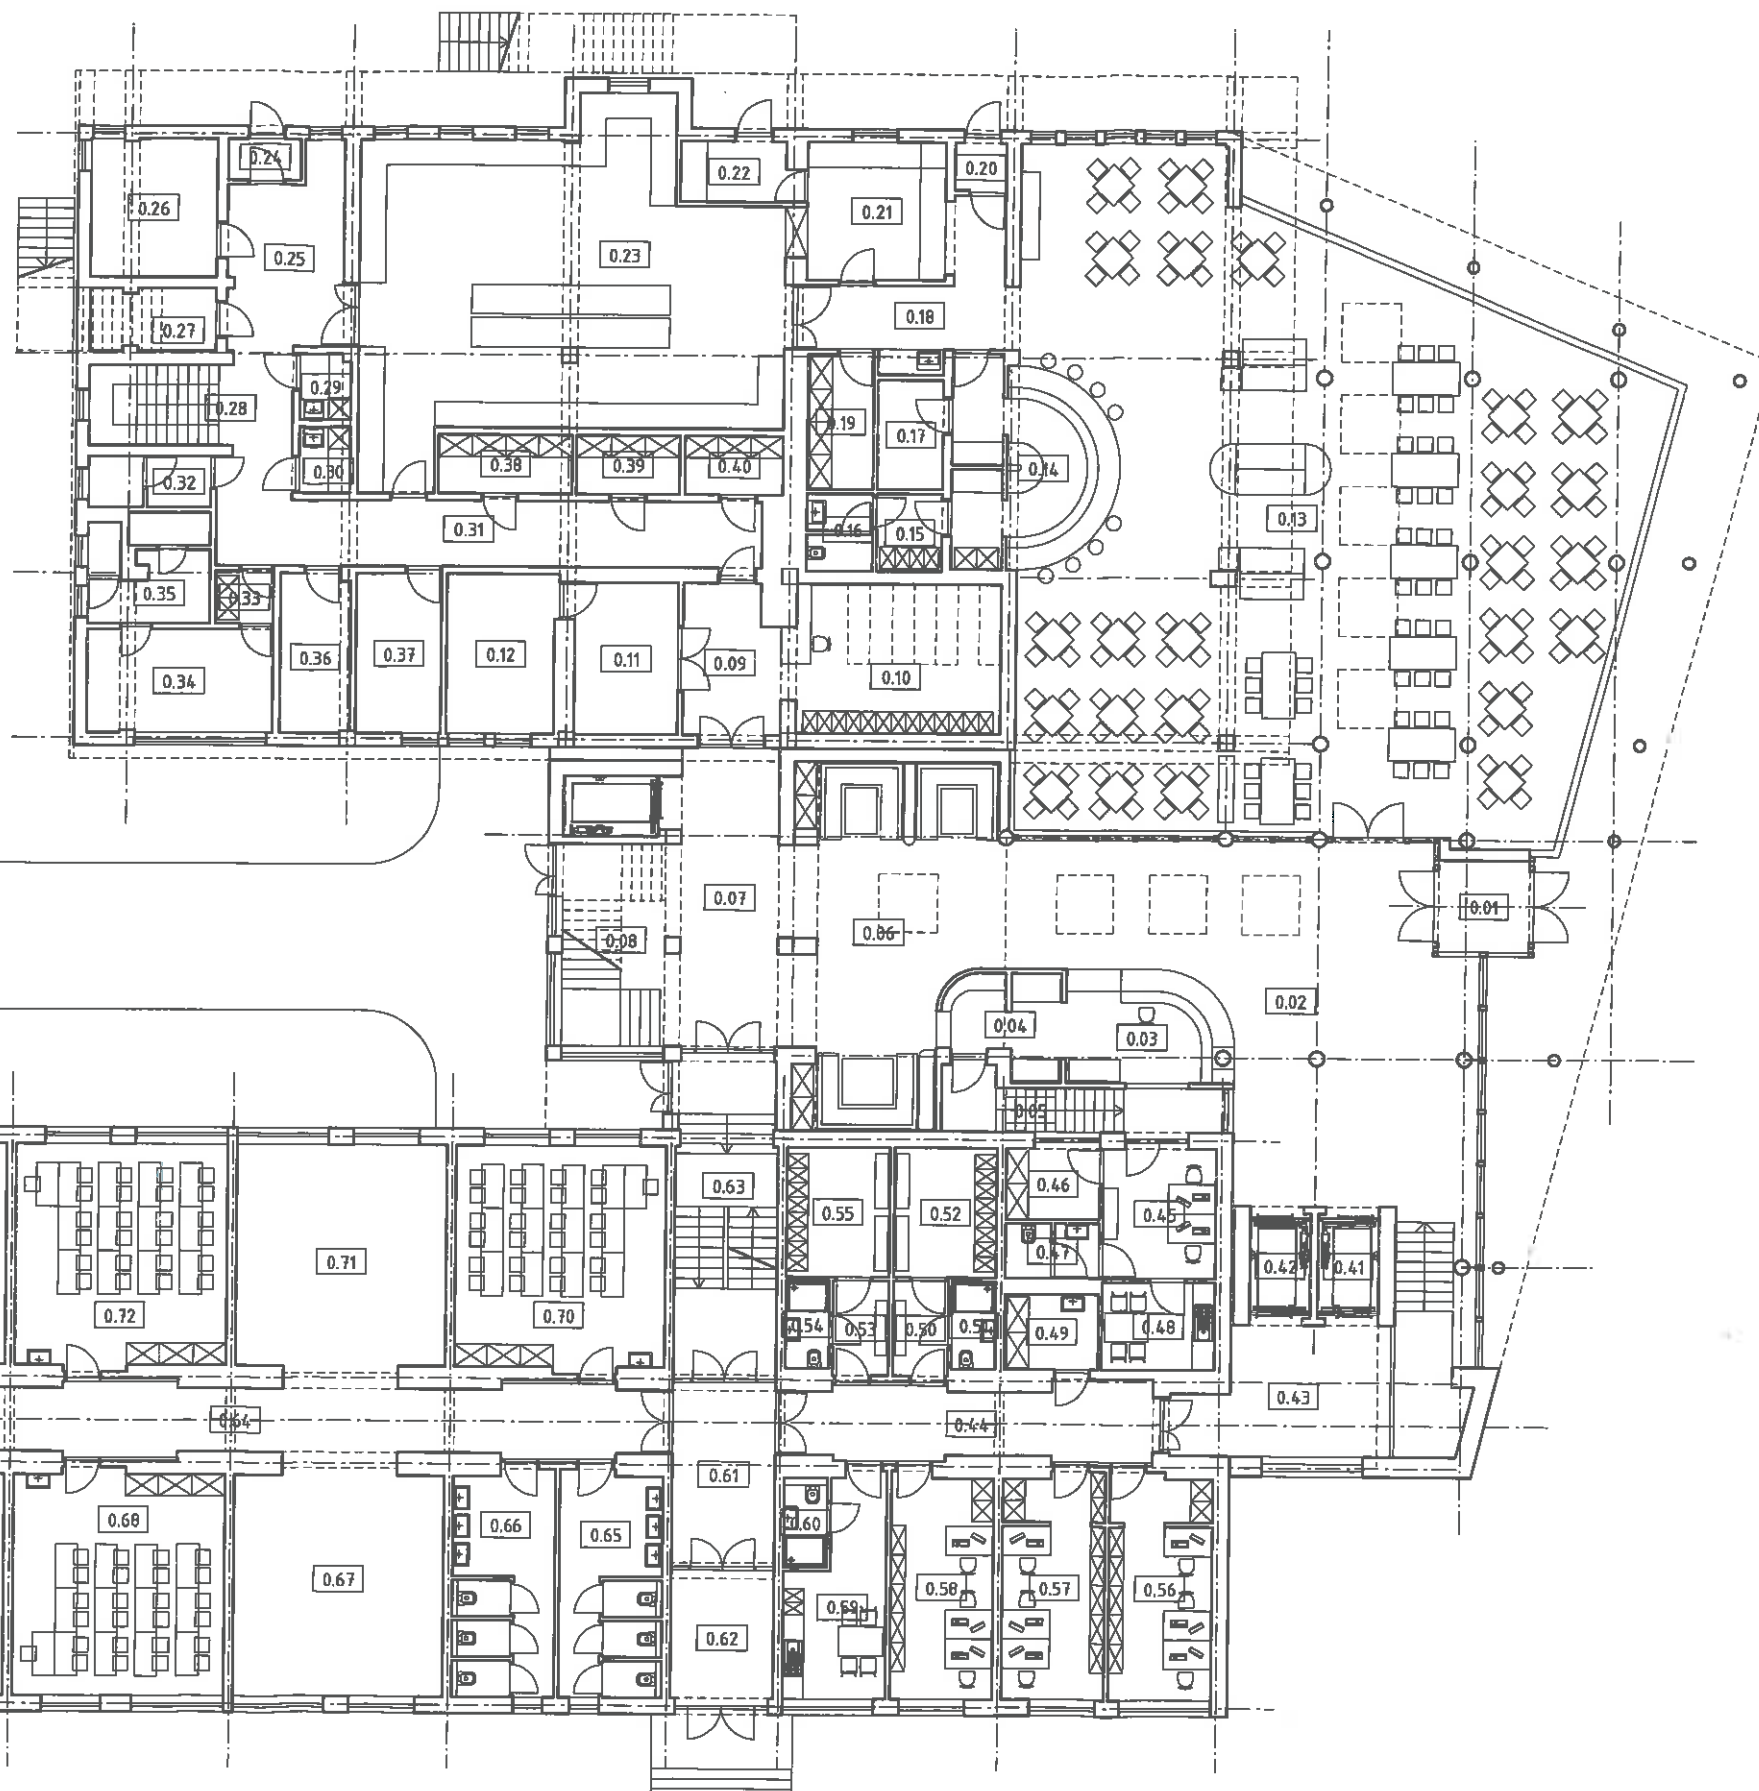


I PIĘTRO		
NUMER	NAZWA POMIESZCZENIA	POW. UŻYT.
1.01	HALL	17,21 m ²
1.02	WINDA	4,54 m ²
1.03	WINDA	4,54 m ²
1.04	KORYTARZ	19,31 m ²
1.05	GABINET ODN. BIOL.	17,31 m ²
1.06	GABINET ODN. BIOL.	17,31 m ²
1.07	GABINET ODN. BIOL.	17,31 m ²
1.08	POM. SOCJALNE	14,22 m ²
1.09	ŁAZIENKA	2,94 m ²
1.10	GABINET ODN. BIOL.	17,2 m ²
1.11	GABINET ODN. BIOL.	17,2 m ²
1.12	GABINET ODN. BIOL.	17,2 m ²
1.13	POM. SOCJALNE	14 m ²
1.14	ŁAZIENKA	2,94 m ²
1.15	KORYTARZ	5,31 m ²
1.16	KLATKA SCHODOWA	17,75 m ²
1.17	MAGAZYN	13,61 m ²
1.18	MAGAZYN	2,93 m ²
1.19	KORYTARZ	45,77 m ²
1.20	PRZEDPOKÓJ	3,94 m ²
1.21	POKÓJ 2 OS.	10,27 m ²
1.22	ŁAZIENKA	2,88 m ²
1.23	PRZEDPOKÓJ	3,94 m ²
1.24	POKÓJ 2 OS.	10,27 m ²
1.25	ŁAZIENKA	2,88 m ²
1.26	PRZEDPOKÓJ	3,94 m ²
1.27	POKÓJ 2 OS.	10,27 m ²
1.28	ŁAZIENKA	2,88 m ²
1.29	PRZEDPOKÓJ	3,94 m ²
1.30	POKÓJ 2 OS.	10,27 m ²
1.31	ŁAZIENKA	2,88 m ²
1.32	PRZEDPOKÓJ	3,94 m ²
1.33	POKÓJ 2 OS.	10,27 m ²
1.34	ŁAZIENKA	2,88 m ²
1.35	PRZEDPOKÓJ	3,94 m ²
1.36	POKÓJ 2 OS.	10,27 m ²
1.37	ŁAZIENKA	2,88 m ²
1.38	PRZEDPOKÓJ	3,94 m ²
1.39	POKÓJ 2 OS.	10,27 m ²
1.40	ŁAZIENKA	2,88 m ²
1.41	PRZEDPOKÓJ	3,94 m ²
1.42	POKÓJ 2 OS.	10,27 m ²
1.43	ŁAZIENKA	2,88 m ²
1.44	KORYTARZ	5,31 m ²
1.45	KLATKA SCHODOWA	17,46 m ²
1.46	MAGAZYN	13,61 m ²
1.47	MAGAZYN	2,93 m ²

1.48	KORYTARZ	19,52 m ²
1.49	PRZEDPOKÓJ	3,94 m ²
1.50	POKÓJ 2 OS.	10,27 m ²
1.51	ŁAZIENKA	2,88 m ²
1.52	PRZEDPOKÓJ	3,94 m ²
1.53	POKÓJ 2 OS.	10,27 m ²
1.54	ŁAZIENKA	2,88 m ²
1.55	PRZEDPOKÓJ	3,94 m ²
1.56	POKÓJ 2 OS.	10,27 m ²
1.57	ŁAZIENKA	2,88 m ²
1.58	PRZEDPOKÓJ	3,94 m ²
1.59	POKÓJ 2 OS.	10,27 m ²
1.60	ŁAZIENKA	2,88 m ²
1.61	PRZEDPOKÓJ	3,94 m ²
1.62	POKÓJ 2 OS.	10,27 m ²
1.63	ŁAZIENKA	2,88 m ²
1.64	PRZEDPOKÓJ	3,94 m ²
1.65	POKÓJ 2 OS.	10,27 m ²
1.66	ŁAZIENKA	2,88 m ²
1.67	PRZEDPOKÓJ	3,94 m ²
1.68	POKÓJ 2 OS.	10,27 m ²
1.69	ŁAZIENKA	2,88 m ²
1.70	PRZEDPOKÓJ	3,94 m ²
1.71	POKÓJ 2 OS.	10,27 m ²
1.72	ŁAZIENKA	2,88 m ²
1.73	PRZEDPOKÓJ	3,94 m ²
1.74	POKÓJ 2 OS.	10,27 m ²
1.75	ŁAZIENKA	2,88 m ²
1.76	PRZEDPOKÓJ	3,94 m ²
1.77	POKÓJ 2 OS.	10,27 m ²
1.78	ŁAZIENKA	2,88 m ²
1.79	PRZEDPOKÓJ	3,94 m ²
1.80	POKÓJ 2 OS.	10,27 m ²
1.81	ŁAZIENKA	2,88 m ²
1.82	PRZEDPOKÓJ	3,94 m ²
1.83	POKÓJ 2 OS.	10,27 m ²
1.84	ŁAZIENKA	2,88 m ²
1.85	PRZEDPOKÓJ	3,94 m ²
1.86	POKÓJ 2 OS.	10,27 m ²
1.87	ŁAZIENKA	2,88 m ²
1.88	PRZEDPOKÓJ	3,94 m ²
1.89	POKÓJ 2 OS.	10,27 m ²
1.90	ŁAZIENKA	2,88 m ²
1.91	PRZEDPOKÓJ	3,94 m ²
1.92	POKÓJ 2 OS.	10,27 m ²
1.93	ŁAZIENKA	2,88 m ²
1.94	PRZEDPOKÓJ	3,94 m ²
1.95	POKÓJ 2 OS.	10,27 m ²
1.96	ŁAZIENKA	2,88 m ²
RAZEM		737,99 m ²

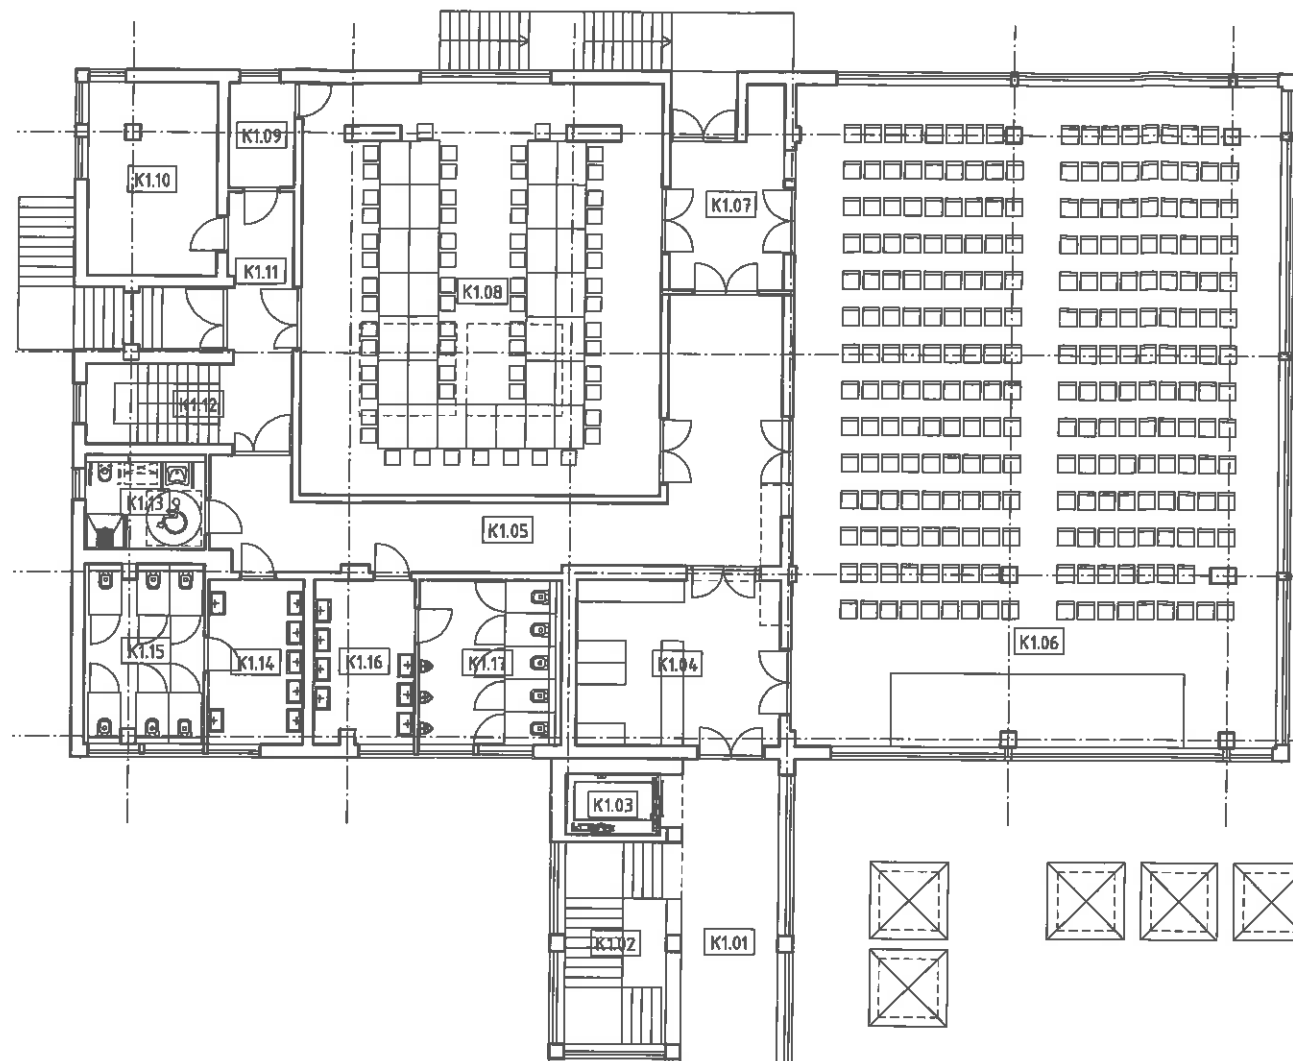


I PIĘTRO - CENTRUM KONGRESOWE		
NUMER	NAZWA POMIESZCZENIA	POW. UŻYT.
K1.01	PRZEWIAZKA	26,21 m ²
K1.02	KLATKA SCHODOWA	15,43 m ²
K1.03	WINDA	4,29 m ²
K1.04	SZATNIA	25,11 m ²
K1.05	KORYTARZ	48,57 m ²
K1.06	SALA KONF. DUŻA	237,98 m ²
K1.07	HALL	14,19 m ²
K1.08	SALA KONF. MAŁA	109,42 m ²
K1.09	ZAPLECZE	5,15 m ²
K1.10	BIURO	14,69 m ²
K1.11	KORYTARZ	7,72 m ²
K1.12	KLATKA SCHODOWA	12,35 m ²
K1.13	WC NIEPEŁNOSPRAWNYCH	8,49 m ²
K1.14	ŁAZIENKA	11,66 m ²
K1.15	WC	15,02 m ²
K1.16	ŁAZIENKA	12,14 m ²
K1.17	WC	16,75 m ²
RAZEM		589,16 m ²

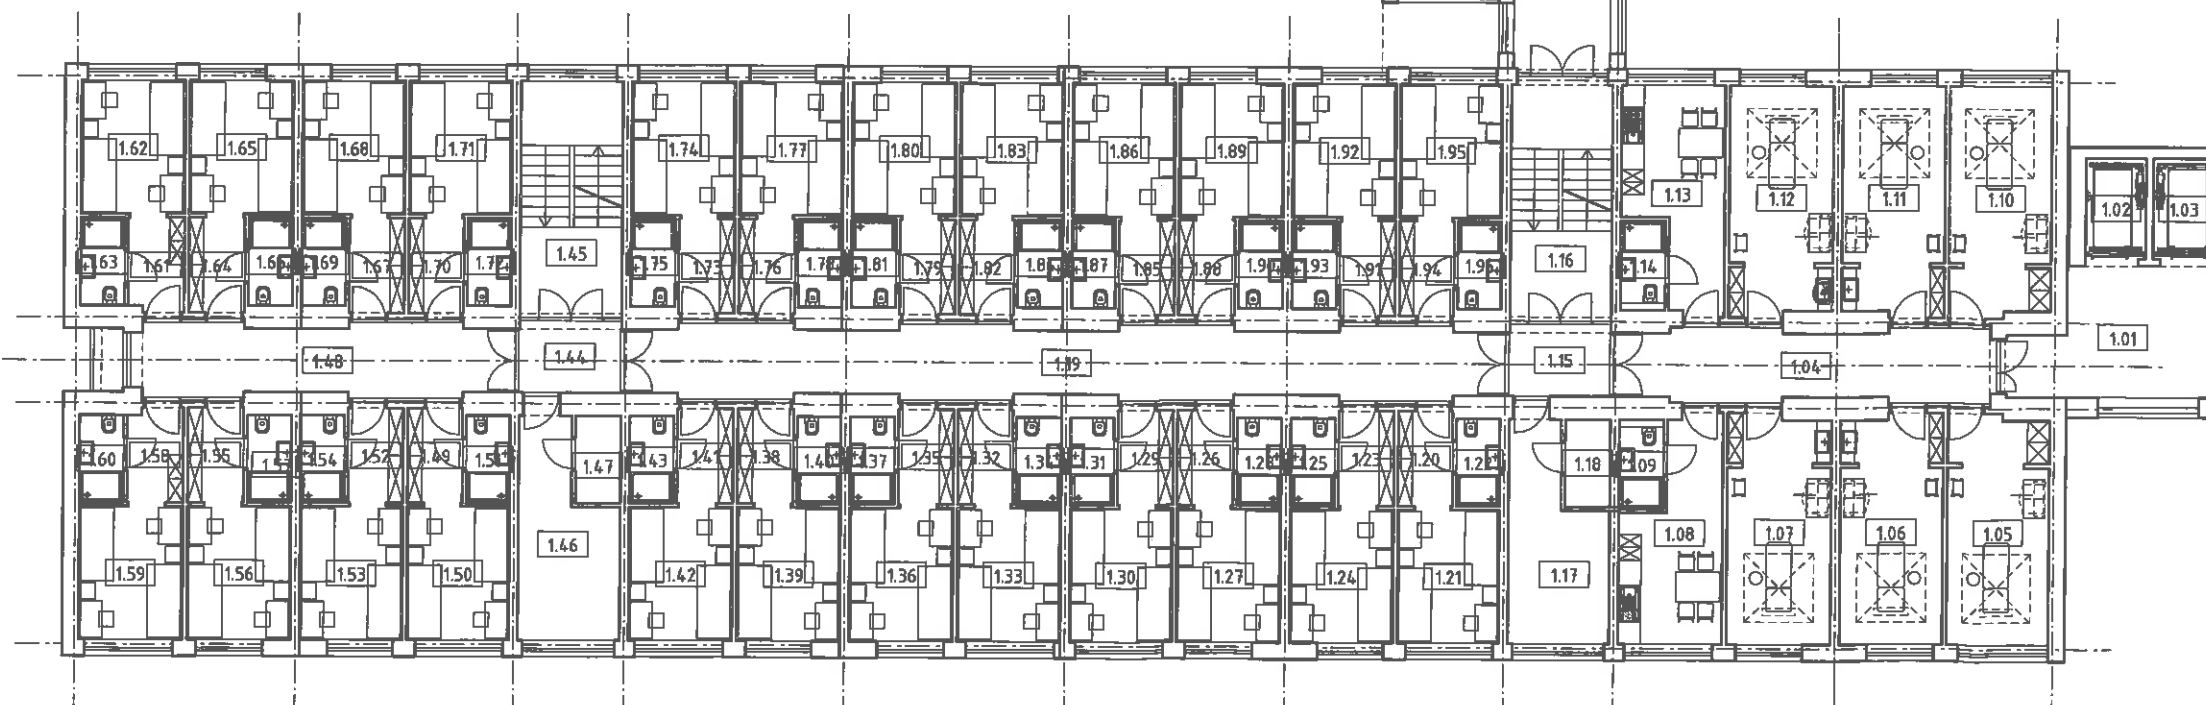

II PIĘTRO		
NUMER	NAZWA POMIESZCZENIA	POW. UŻYT.
2.01	HALL	17,21 m2
2.02	WINDA	4,54 m2
2.03	WINDA	4,54 m2
2.04	KORYTARZ	19,57 m2
2.05	PRZEDPOKÓJ	3,52 m2
2.06	POKÓJ	13,11 m2
2.07	ŁAZIENKA	2,88 m2
2.08	PRZEDPOKÓJ	2,97 m2
2.09	POKÓJ	8,76 m2
2.10	ŁAZIENKA	2,88 m2
2.11	PRZEDPOKÓJ	3,52 m2
2.12	POKÓJ	13,11 m2
2.13	ŁAZIENKA	2,88 m2
2.14	PRZEDPOKÓJ	2,97 m2
2.15	POKÓJ	8,76 m2
2.16	ŁAZIENKA	2,88 m2
2.17	KORYTARZ	5,36 m2
2.18	MAGAZYN	13,61 m2
2.19	MAGAZYN	2,93 m2
2.20	KLATKA SCHODOWA	17,46 m2
2.21	KORYTARZ	45,77 m2
2.22	PRZEDPOKÓJ	3,52 m2
2.23	POKÓJ	13,11 m2
2.24	ŁAZIENKA	2,88 m2
2.25	PRZEDPOKÓJ	2,97 m2
2.26	POKÓJ	8,76 m2
2.27	ŁAZIENKA	2,88 m2
2.28	PRZEDPOKÓJ	3,52 m2
2.29	POKÓJ	13,11 m2
2.30	ŁAZIENKA	2,88 m2
2.31	PRZEDPOKÓJ	2,97 m2
2.32	POKÓJ	8,76 m2
2.33	ŁAZIENKA	2,88 m2
2.34	PRZEDPOKÓJ	3,52 m2
2.35	POKÓJ	13,11 m2
2.36	ŁAZIENKA	2,88 m2

2.37	PRZEDPOKÓJ	2,97 m2
2.38	POKÓJ	8,76 m2
2.39	ŁAZIENKA	2,88 m2
2.40	PRZEDPOKÓJ	3,52 m2
2.41	POKÓJ	13,11 m2
2.42	ŁAZIENKA	2,88 m2
2.43	PRZEDPOKÓJ	2,97 m2
2.44	POKÓJ	8,76 m2
2.45	ŁAZIENKA	2,88 m2
2.46	MAGAZYN	13,61 m2
2.47	MAGAZYN	2,93 m2
2.48	PRZEDPOKÓJ	3,52 m2
2.49	POKÓJ	13,11 m2
2.50	ŁAZIENKA	2,88 m2
2.51	PRZEDPOKÓJ	2,97 m2
2.52	POKÓJ	8,76 m2
2.53	ŁAZIENKA	2,88 m2
2.54	PRZEDPOKÓJ	3,52 m2
2.55	POKÓJ	13,11 m2
2.56	ŁAZIENKA	2,88 m2
2.57	PRZEDPOKÓJ	2,97 m2
2.58	POKÓJ	8,76 m2
2.59	ŁAZIENKA	2,88 m2
2.60	KORYTARZ	19,57 m2
2.61	PRZEDPOKÓJ	3,52 m2
2.62	POKÓJ	13,11 m2
2.63	ŁAZIENKA	2,88 m2
2.64	PRZEDPOKÓJ	2,97 m2
2.65	POKÓJ	8,76 m2
2.66	ŁAZIENKA	2,88 m2
2.67	PRZEDPOKÓJ	3,52 m2
2.68	POKÓJ	13,11 m2
2.69	ŁAZIENKA	2,88 m2
2.70	PRZEDPOKÓJ	2,97 m2
2.71	POKÓJ	8,76 m2
2.72	ŁAZIENKA	2,88 m2
2.73	KORYTARZ	5,36 m2


2.74	KLATKA SCHODOWA	17,46 m2
2.75	PRZEDPOKÓJ	3,52 m2
2.76	POKÓJ	13,11 m2
2.77	ŁAZIENKA	2,88 m2
2.78	PRZEDPOKÓJ	2,97 m2
2.79	POKÓJ	8,76 m2
2.80	ŁAZIENKA	2,88 m2
2.81	PRZEDPOKÓJ	3,52 m2
2.82	POKÓJ	13,11 m2
2.83	ŁAZIENKA	2,88 m2
2.84	PRZEDPOKÓJ	2,97 m2
2.85	POKÓJ	8,76 m2
2.86	ŁAZIENKA	2,88 m2
2.87	PRZEDPOKÓJ	3,52 m2
2.88	POKÓJ	13,11 m2
2.89	ŁAZIENKA	2,88 m2
2.90	PRZEDPOKÓJ	2,97 m2
2.91	POKÓJ	8,76 m2
2.92	ŁAZIENKA	2,88 m2
2.93	PRZEDPOKÓJ	3,52 m2
2.94	POKÓJ	13,11 m2
2.95	ŁAZIENKA	2,88 m2
2.96	PRZEDPOKÓJ	2,97 m2
2.97	POKÓJ	8,76 m2
2.98	ŁAZIENKA	2,88 m2
2.99	PRZEDPOKÓJ	3,52 m2
2.100	POKÓJ	13,11 m2
2.101	ŁAZIENKA	2,88 m2
2.102	PRZEDPOKÓJ	2,97 m2
2.103	POKÓJ	8,76 m2
2.104	ŁAZIENKA	2,88 m2
2.105	PRZEDPOKÓJ	3,52 m2
2.106	POKÓJ	13,11 m2
2.107	ŁAZIENKA	2,88 m2
2.108	PRZEDPOKÓJ	2,97 m2
2.109	POKÓJ	8,76 m2
2.110	ŁAZIENKA	2,88 m2
RAZEM		735,84 m2

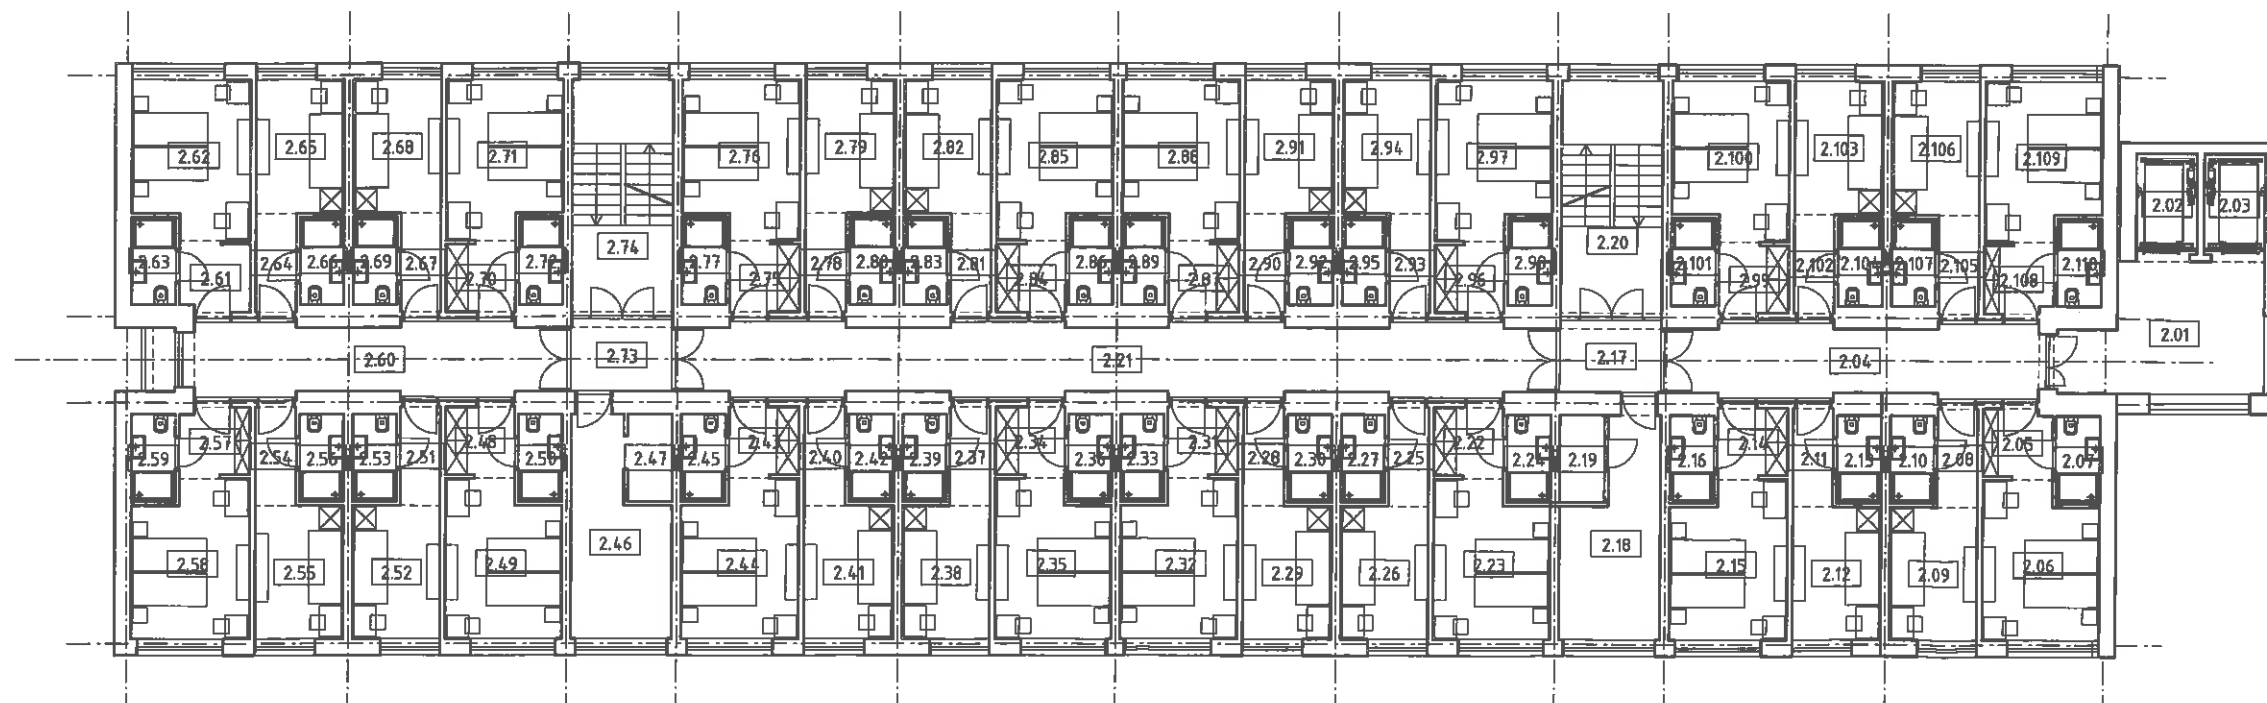

III PIĘTRO		
NUMER	NAZWA POMIESZCZENIA	POW. UŻYT.
3.01	HALL	17,21 m2
3.02	WINDA	4,54 m2
3.03	WINDA	4,54 m2
3.04	KORYTARZ	19,57 m2
3.05	PRZEDPOKÓJ	3,44 m2
3.06	POKÓJ	13,11 m2
3.07	ŁAZIENKA	2,88 m2
3.08	PRZEDPOKÓJ	2,97 m2
3.09	POKÓJ	8,76 m2
3.10	ŁAZIENKA	2,88 m2
3.11	PRZEDPOKÓJ	4,05 m2
3.12	POKÓJ	10,22 m2
3.13	ŁAZIENKA	2,88 m2
3.14	PRZEDPOKÓJ	4,05 m2
3.15	POKÓJ	10,22 m2
3.16	ŁAZIENKA	2,88 m2
3.17	KORYTARZ	5,36 m2
3.18	MAGAZYN	13,61 m2
3.19	MAGAZYN	2,93 m2
3.20	KORYTARZ	45,77 m2
3.21	ANEKS KUCHENNY	6,41 m2
3.22	APARTAMENT	24,22 m2
3.23	ŁAZIENKA	4,87 m2
3.24	PRZEDPOKÓJ	2,7 m2
3.25	POKÓJ	9,46 m2
3.26	ŁAZIENKA	2,58 m2
3.27	PRZEDPOKÓJ	3,52 m2
3.28	POKÓJ	13,11 m2
3.29	ŁAZIENKA	2,88 m2
3.30	PRZEDPOKÓJ	3,52 m2
3.31	POKÓJ	13,11 m2
3.32	ŁAZIENKA	2,88 m2

3.33	PRZEDPOKÓJ	2,7 m2
3.34	POKÓJ	9,46 m2
3.35	ŁAZIENKA	2,58 m2
3.36	ANEKS KUCHENNY	6,41 m2
3.37	APARTAMENT	24,22 m2
3.38	ŁAZIENKA	4,87 m2
3.39	KORYTARZ	5,36 m2
3.40	MAGAZYN	13,61 m2
3.41	MAGAZYN	2,93 m2
3.42	KORYTARZ	19,57 m2
3.43	PRZEDPOKÓJ	4,05 m2
3.44	POKÓJ	10,22 m2
3.45	ŁAZIENKA	2,88 m2
3.46	PRZEDPOKÓJ	4,05 m2
3.47	POKÓJ	10,22 m2
3.48	ŁAZIENKA	2,88 m2
3.49	PRZEDPOKÓJ	2,97 m2
3.50	POKÓJ	8,76 m2
3.51	ŁAZIENKA	2,88 m2
3.52	PRZEDPOKÓJ	3,44 m2
3.53	POKÓJ	13,11 m2
3.54	ŁAZIENKA	2,88 m2
3.55	PRZEDPOKÓJ	3,44 m2
3.56	POKÓJ	13,11 m2
3.57	ŁAZIENKA	2,88 m2
3.58	PRZEDPOKÓJ	2,97 m2
3.59	POKÓJ	8,76 m2
3.60	ŁAZIENKA	2,88 m2
3.61	PRZEDPOKÓJ	4,05 m2
3.62	POKÓJ	10,22 m2
3.63	ŁAZIENKA	2,88 m2
3.64	PRZEDPOKÓJ	4,05 m2
3.65	POKÓJ	10,22 m2

3.66	ŁAZIENKA	2,88 m2
3.67	KLATKA SCHODOWA	17,46 m2
3.68	ANEKS KUCHENNY	6,41 m2
3.69	APARTAMENT	24,22 m2
3.70	ŁAZIENKA	4,87 m2
3.71	PRZEDPOKÓJ	2,7 m2
3.72	POKÓJ	9,46 m2
3.73	ŁAZIENKA	2,58 m2
3.74	PRZEDPOKÓJ	3,52 m2
3.75	POKÓJ	13,11 m2
3.76	ŁAZIENKA	2,88 m2
3.77	PRZEDPOKÓJ	3,52 m2
3.78	POKÓJ	13,11 m2
3.79	ŁAZIENKA	2,88 m2
3.80	PRZEDPOKÓJ	2,7 m2
3.81	POKÓJ	9,46 m2
3.82	ŁAZIENKA	2,58 m2
3.83	ANEKS KUCHENNY	6,41 m2
3.84	APARTAMENT	24,22 m2
3.85	ŁAZIENKA	4,87 m2
3.86	KLATKA SCHODOWA	17,46 m2
3.87	PRZEDPOKÓJ	4,05 m2
3.88	POKÓJ	10,22 m2
3.89	ŁAZIENKA	2,88 m2
3.90	PRZEDPOKÓJ	4,05 m2
3.91	POKÓJ	10,22 m2
3.92	ŁAZIENKA	2,88 m2
3.93	PRZEDPOKÓJ	2,97 m2
3.94	POKÓJ	8,76 m2
3.95	ŁAZIENKA	2,88 m2
3.96	PRZEDPOKÓJ	3,44 m2
3.97	POKÓJ	13,11 m2
3.98	ŁAZIENKA	2,88 m2
RAZEM		742,28 m2

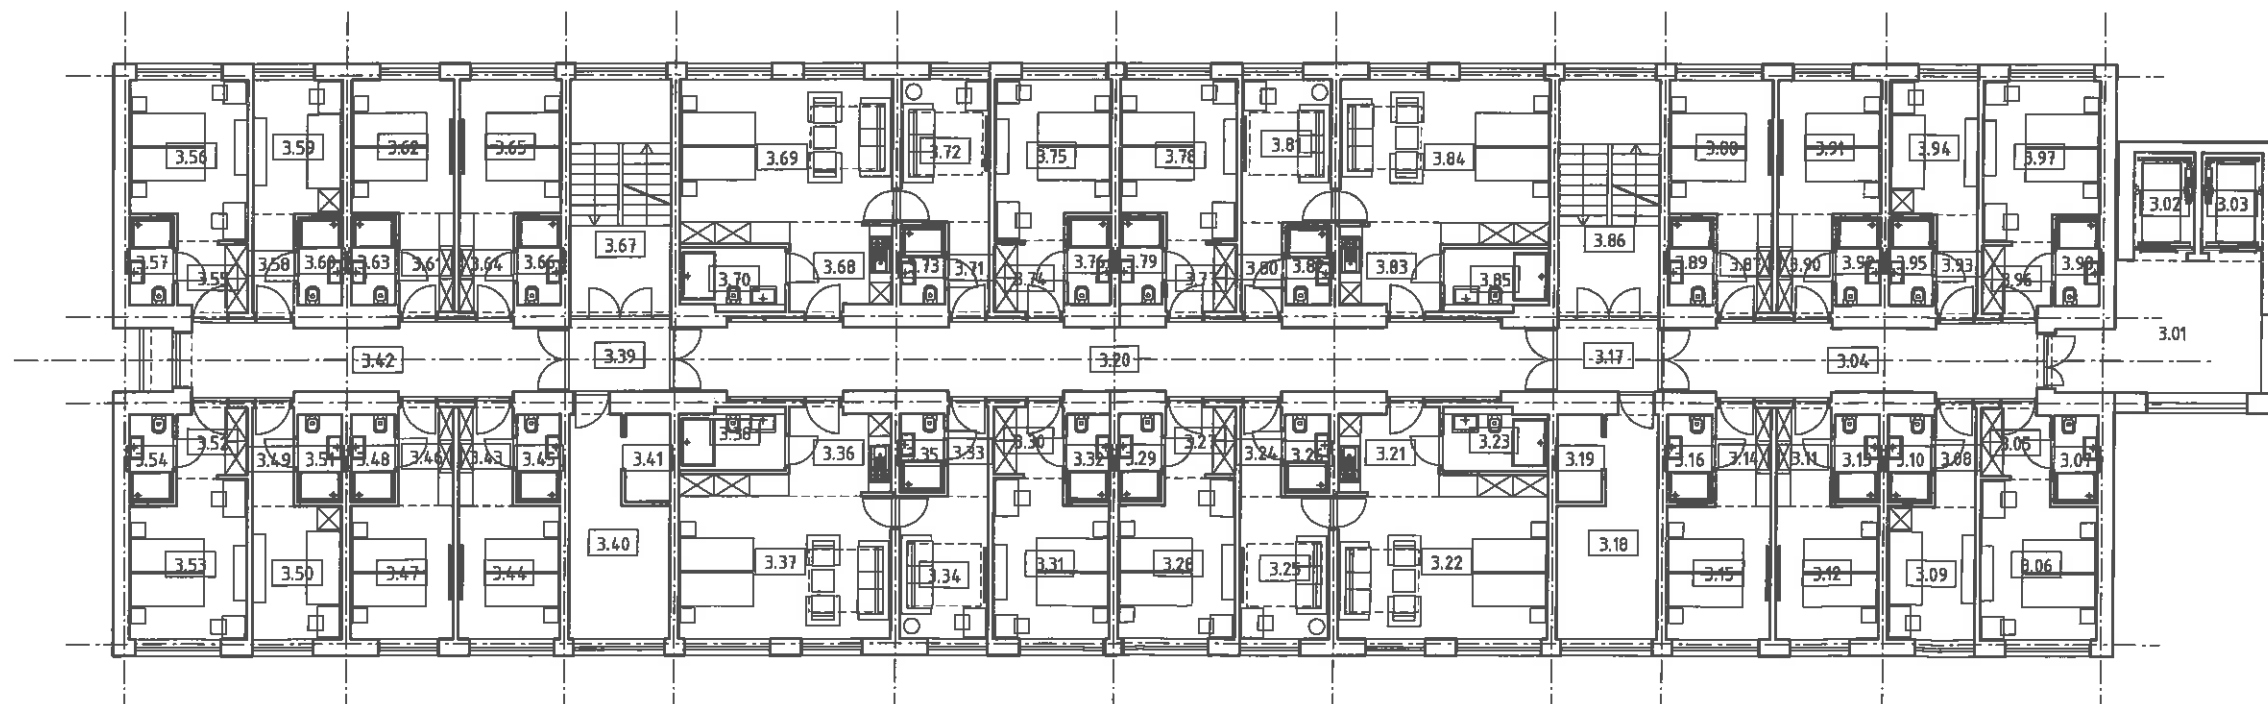

III PIĘTRO		
NUMER	NAZWA POMIESZCZENIA	POW. UŻYT.
4.01	HALL	17,21 m2
4.02	WINDA	4,54 m2
4.03	WINDA	4,54 m2
4.04	KORYTARZ	19,57 m2
4.05	PRZEDPOKÓJ	3,44 m2
4.06	POKÓJ	13,11 m2
4.07	ŁAZIENKA	2,88 m2
4.08	PRZEDPOKÓJ	2,97 m2
4.09	POKÓJ	8,76 m2
4.10	ŁAZIENKA	2,88 m2
4.11	PRZEDPOKÓJ	4,05 m2
4.12	POKÓJ	10,22 m2
4.13	ŁAZIENKA	2,88 m2
4.14	PRZEDPOKÓJ	4,05 m2
4.15	POKÓJ	10,22 m2
4.16	ŁAZIENKA	2,88 m2
4.17	KORYTARZ	5,36 m2
4.18	MAGAZYN	13,61 m2
4.19	MAGAZYN	2,93 m2
4.20	KORYTARZ	45,77 m2
4.21	ANEKS KUCHENNY	6,41 m2
4.22	APARTAMENT	24,22 m2
4.23	ŁAZIENKA	4,87 m2
4.24	PRZEDPOKÓJ	2,7 m2
4.25	POKÓJ	9,46 m2
4.26	ŁAZIENKA	2,58 m2
4.27	PRZEDPOKÓJ	3,52 m2
4.28	POKÓJ	13,11 m2
4.29	ŁAZIENKA	2,88 m2
4.30	PRZEDPOKÓJ	3,52 m2
4.31	POKÓJ	13,11 m2

4.32	ŁAZIENKA	2,88 m2
4.33	PRZEDPOKÓJ	2,7 m2
4.34	POKÓJ	9,46 m2
4.35	ŁAZIENKA	2,58 m2
4.36	ANEKS KUCHENNY	6,41 m2
4.37	APARTAMENT	24,22 m2
4.38	ŁAZIENKA	4,87 m2
4.39	KORYTARZ	5,36 m2
4.40	MAGAZYN	13,61 m2
4.41	MAGAZYN	2,93 m2
4.42	KORYTARZ	19,57 m2
4.43	PRZEDPOKÓJ	4,05 m2
4.44	POKÓJ	10,22 m2
4.45	ŁAZIENKA	2,88 m2
4.46	PRZEDPOKÓJ	4,05 m2
4.47	POKÓJ	10,22 m2
4.48	ŁAZIENKA	2,88 m2
4.49	PRZEDPOKÓJ	2,97 m2
4.50	POKÓJ	8,76 m2
4.51	ŁAZIENKA	2,88 m2
4.52	PRZEDPOKÓJ	3,44 m2
4.53	POKÓJ	13,11 m2
4.54	ŁAZIENKA	2,88 m2
4.55	PRZEDPOKÓJ	3,44 m2
4.56	POKÓJ	13,11 m2
4.57	ŁAZIENKA	2,88 m2
4.58	PRZEDPOKÓJ	2,97 m2
4.59	POKÓJ	8,76 m2
4.60	ŁAZIENKA	2,88 m2
4.61	PRZEDPOKÓJ	4,05 m2
4.62	POKÓJ	10,22 m2
4.63	ŁAZIENKA	2,88 m2
4.64	PRZEDPOKÓJ	4,05 m2
4.65	POKÓJ	10,22 m2
4.66	ŁAZIENKA	2,88 m2

4.67	KLATKA SCHODOWA	17,46 m2
4.68	ANEKS KUCHENNY	6,41 m2
4.69	APARTAMENT	24,22 m2
4.70	ŁAZIENKA	4,87 m2
4.71	PRZEDPOKÓJ	2,7 m2
4.72	POKÓJ	9,46 m2
4.73	ŁAZIENKA	2,58 m2
4.74	PRZEDPOKÓJ	3,52 m2
4.75	POKÓJ	13,11 m2
4.76	ŁAZIENKA	2,88 m2
4.77	PRZEDPOKÓJ	3,52 m2
4.78	POKÓJ	13,11 m2
4.79	ŁAZIENKA	2,88 m2
4.80	PRZEDPOKÓJ	2,7 m2
4.81	POKÓJ	9,46 m2
4.82	ŁAZIENKA	2,58 m2
4.83	ANEKS KUCHENNY	6,41 m2
4.84	APARTAMENT	24,22 m2
4.85	ŁAZIENKA	4,87 m2
4.86	KLATKA SCHODOWA	17,46 m2
4.87	PRZEDPOKÓJ	4,05 m2
4.88	POKÓJ	10,22 m2
4.89	ŁAZIENKA	2,88 m2
4.90	PRZEDPOKÓJ	4,05 m2
4.91	POKÓJ	10,22 m2
4.92	ŁAZIENKA	2,88 m2
4.93	PRZEDPOKÓJ	2,97 m2
4.94	POKÓJ	8,76 m2
4.95	ŁAZIENKA	2,88 m2
4.96	PRZEDPOKÓJ	3,44 m2
4.97	POKÓJ	13,11 m2
4.98	ŁAZIENKA	2,88 m2
RAZEM		742,28 m2

