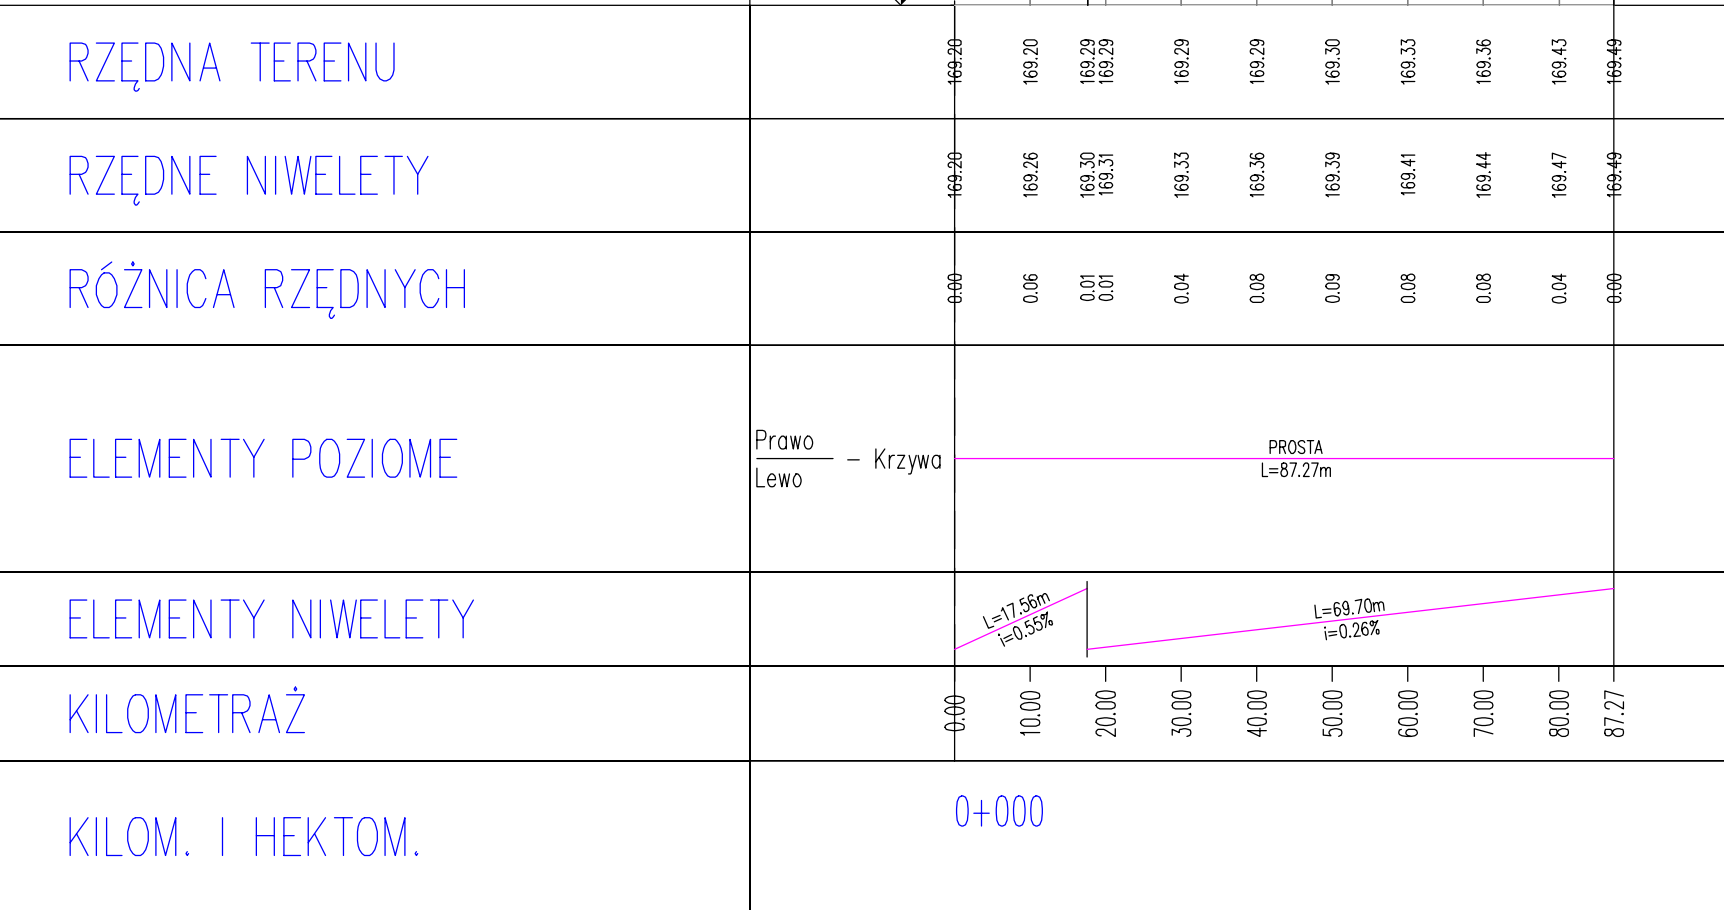
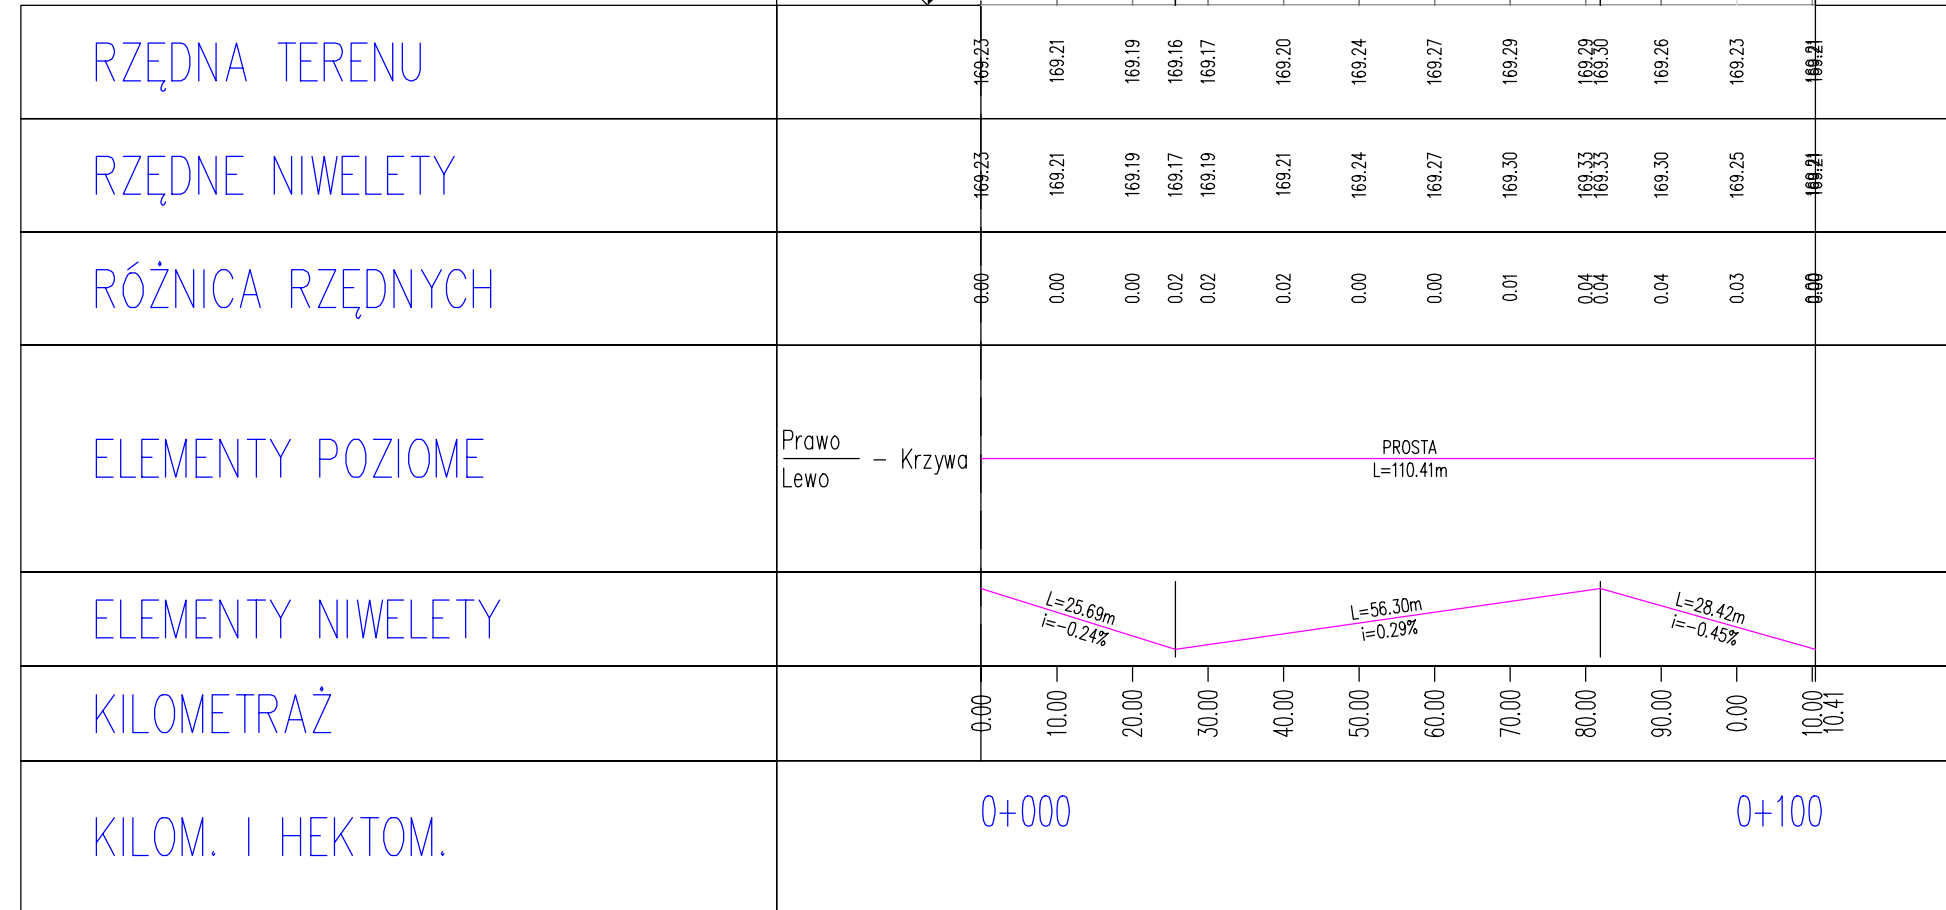


INWESTOR	GMINA OLSZANKA Olszanka 16, 49-332 OLSZANKA			
JEDNOSTKA PROJEKTOWA	DROG - PLAN Przemysław Dudała ul. Styki 5/2, 49-200 GRODKÓW			
TEMAT	"Przebudowa drogi transportu rolnego w Czeskiej Wsi"			
Nazwa rys.	PROFIL PODŁUŻNY			
Branza	Zespół projektowy	Nr uprawnień	Podpis	
ogólna	mgr inż. Przemysław Dudała	OPB/0862/POODI/12		
Projektant				
Sprawdzający				
Projektant				
Sprawdzający				
Projektant				
Sprawdzający				
FAZA	SKALA	BRANŻA	DATA	NR RYS
PW	1:100/1000	DROGI	01.2022	4.1