


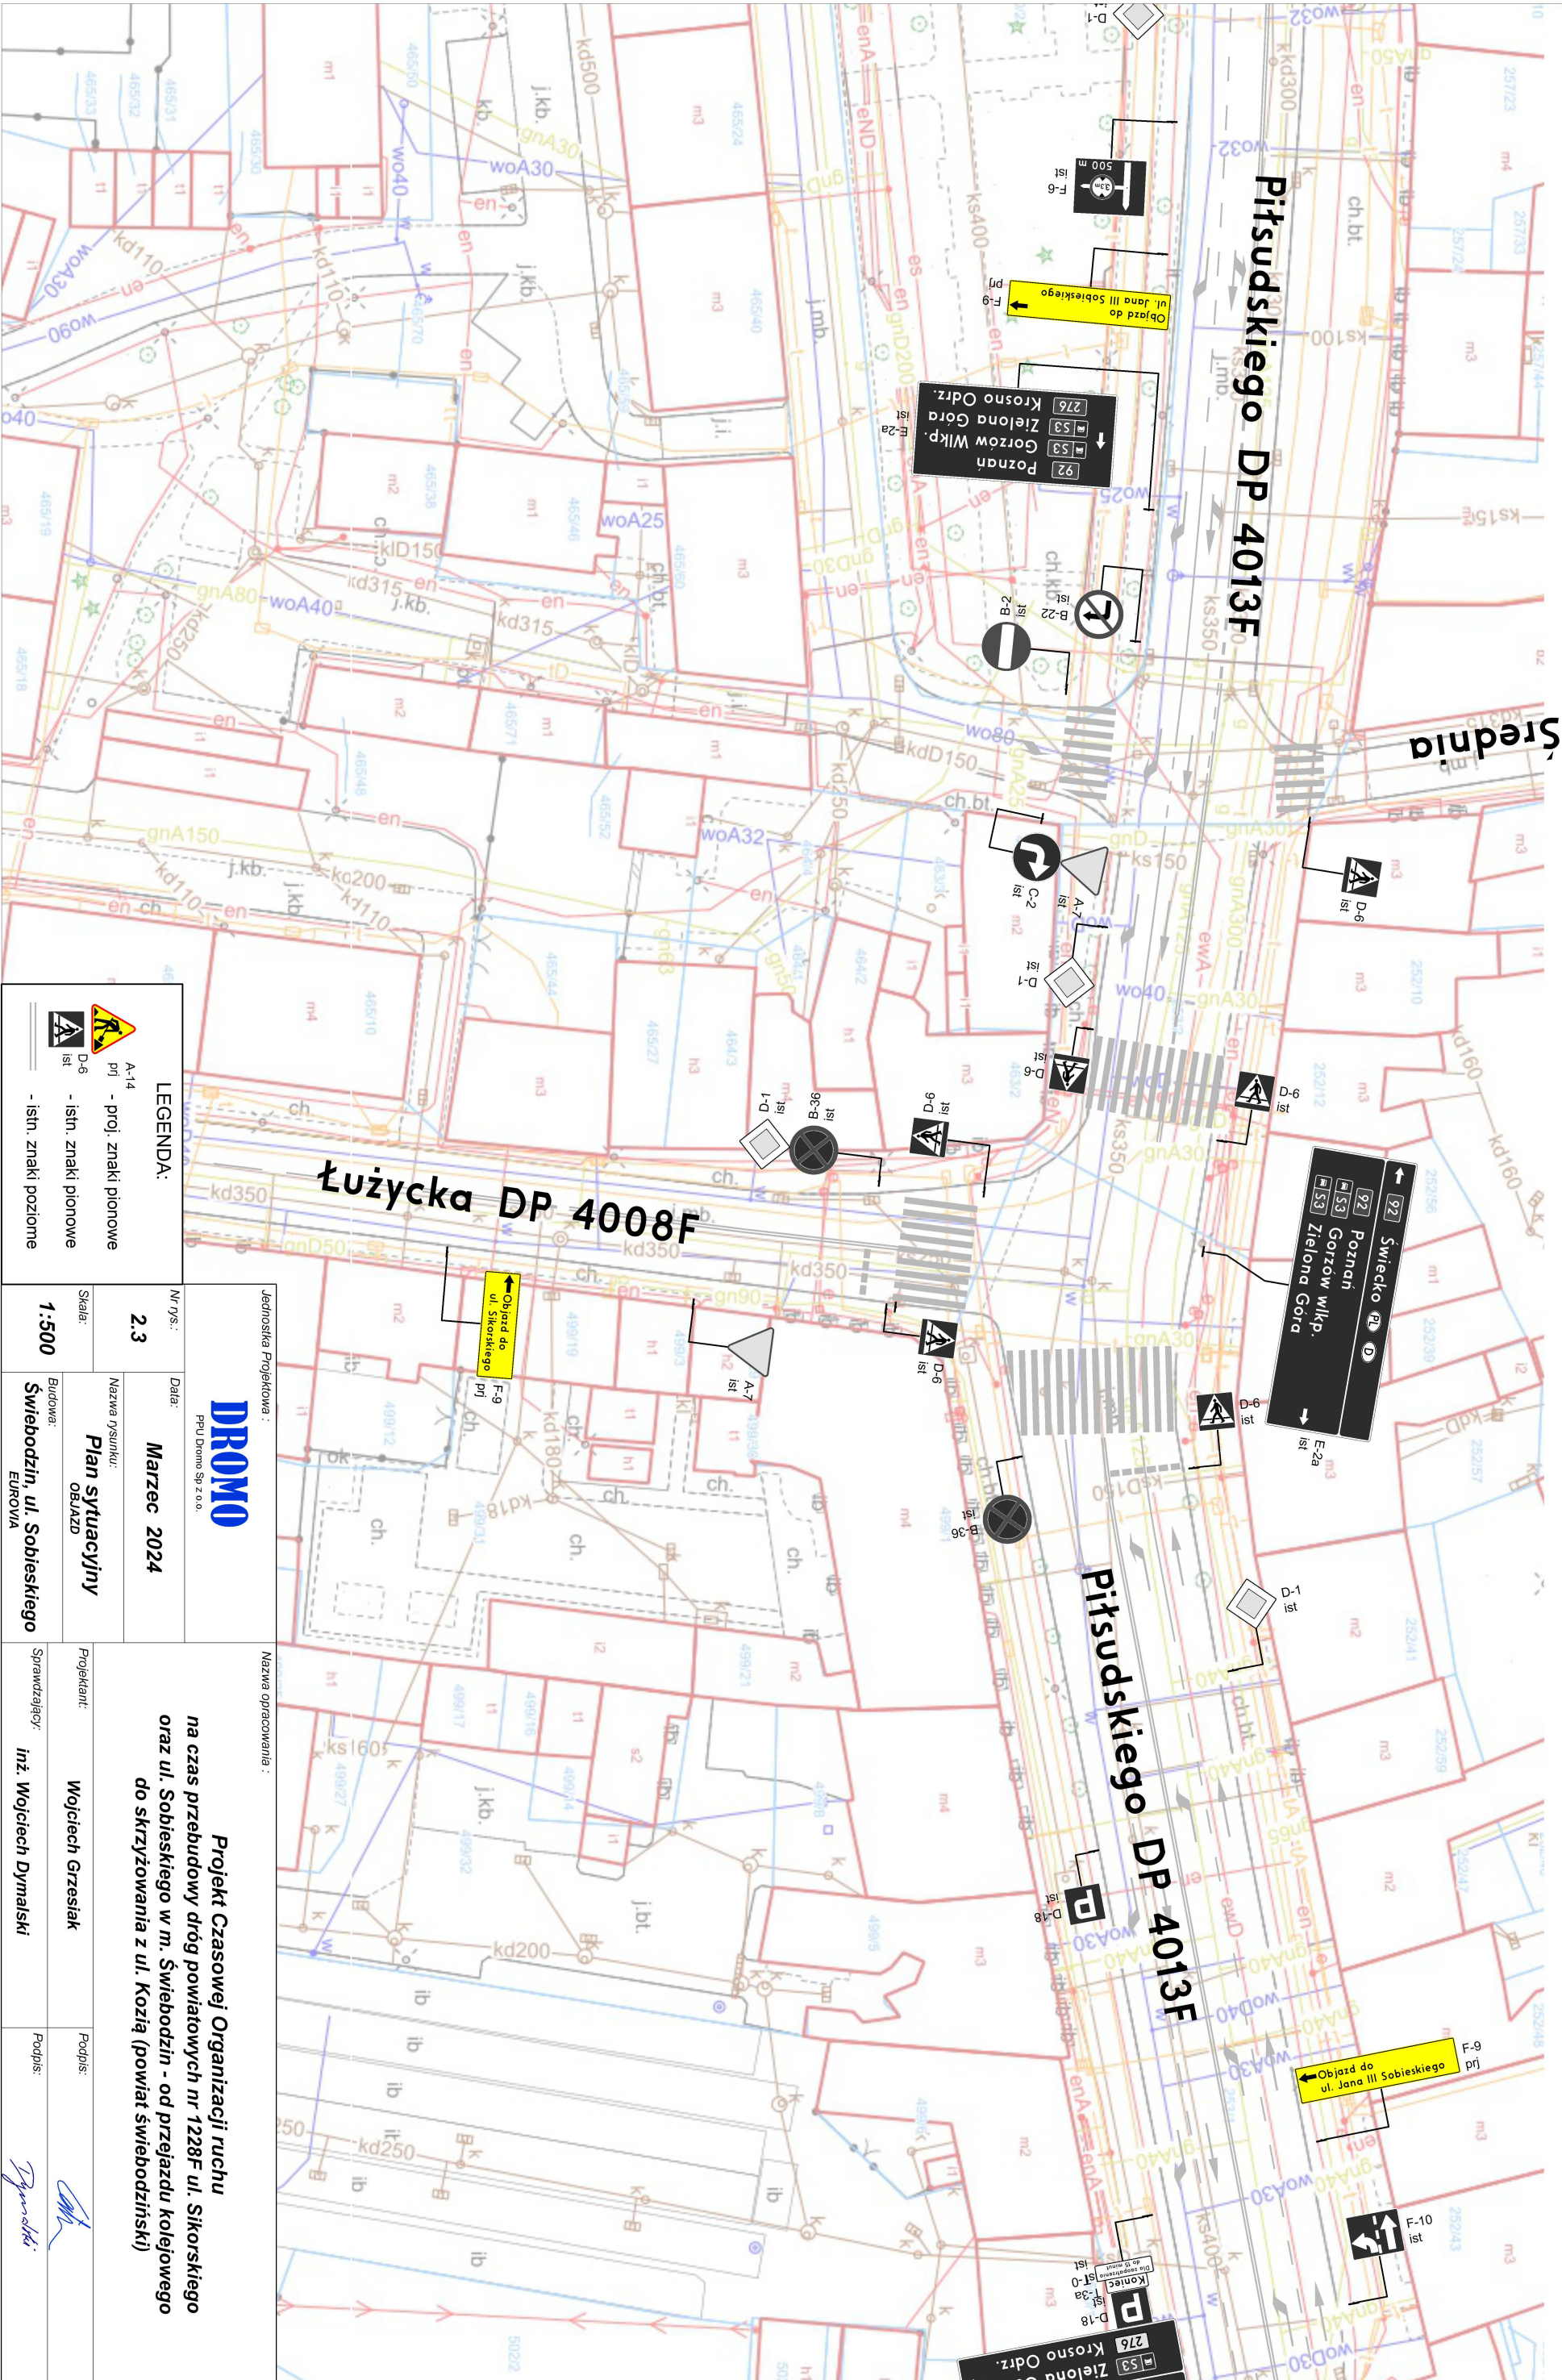

LEGENDA:	
	A-14
	D-6
	Ist
	- proj. znaki pionowe
	- istn. znaki pionowe
	- istn. znaki poziome

Jednostka Projektowa :		Nazwa opracowania :	
DROMO PRU Dromo Sp z o.o.		Projekt Czasowej Organizacji ruchu na czas przebudowy dróg powiatowych nr 1228F ul. Sikorskiego oraz ul. Sobieskiego w m. Świebodzin - od przejazdu kolejowego do skrzyżowania z ul. Kozią (powiat świebodziński)	
Nr rys.:	2.3	Data:	Marzec 2024
Skala:	1:500	Nazwa rysunku:	Plan sytuacyjny
Budowa:		Sprawdzający:	
Świebodzin, ul. Sobieskiego		inż. Wojciech Dynański	
EuroVA		Podpis:	