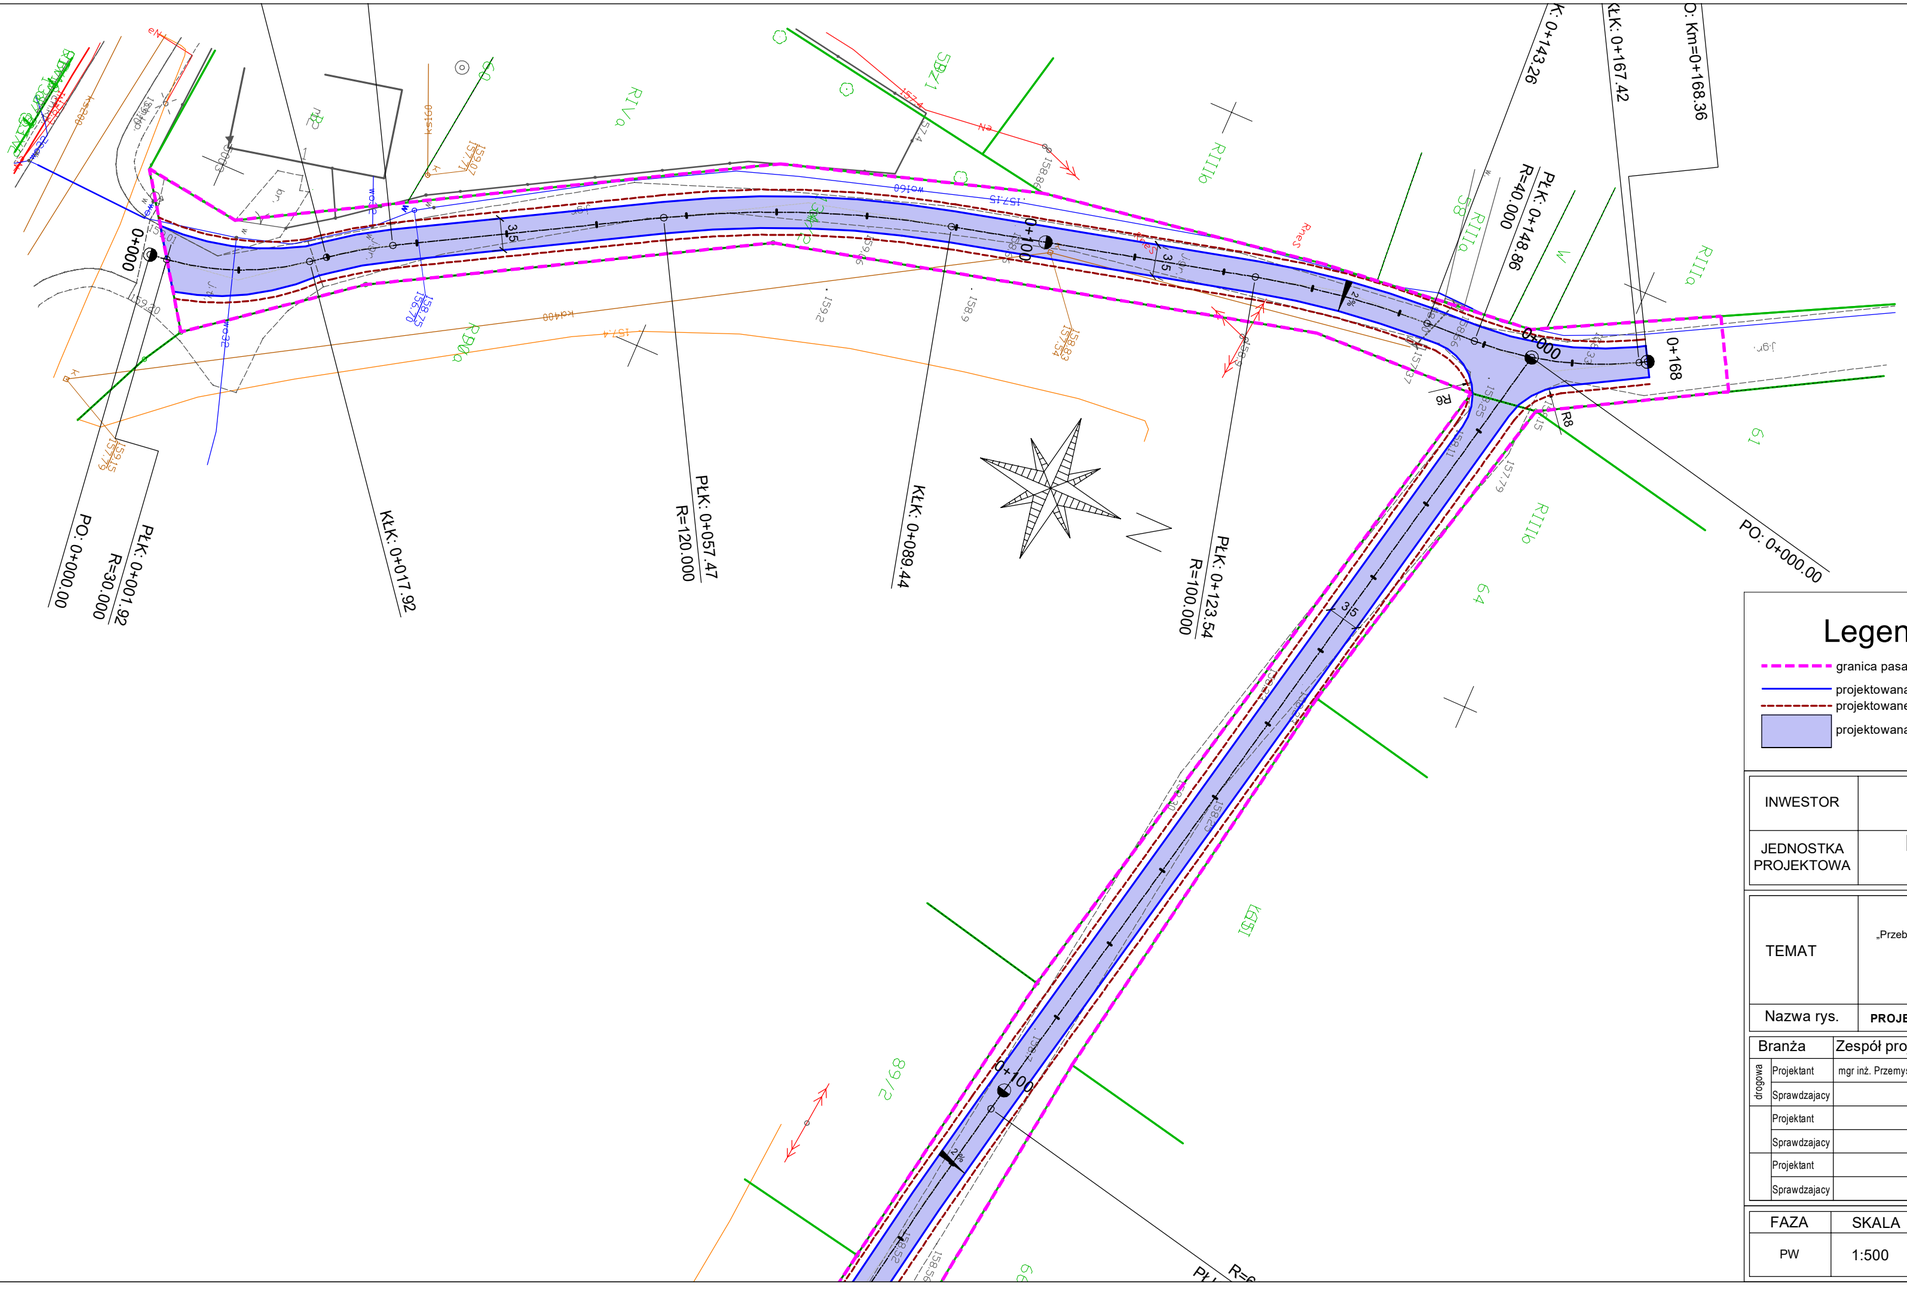

INWESTOR	GMINA OLSZANKA Olszanka 16, 49-332 OLSZANKA
JEDNOSTKA PROJEKTOWA	DROG - PLAN Przemysław Dłubała ul. Styki 5/2, 49-200 GRODKÓW
TEMAT	„Przebudowa drogi transportu rolnego w Janowie"
Nazwa rys.	**PROJEKT ZAGOSPODAROWANIA TERENU**

Branża		Zespół projektowy	Nr uprawnień	Podpis
drogowa	Projektant	mgr inż. Przemysław Dłubała	OPL/0862/POOD/12	
	Sprawdzajacy			
	Projektant			
	Sprawdzajacy			
	Projektant			
	Sprawdzajacy			

FAZA	SKALA	BRANŻA	DATA	NR RYS.
PW	1:500	DROGI	01.2022	2.2