

**PWiK****Przedsiębiorstwo Wodociągów i Kanalizacji w Brzegu Sp. z o.o.**
ul. Wolności 15, 49-300 Brzeg

zarejestrowane w Sądzie Rejonowym w Opolu: VIII Wydz. Gospodarczy-KRS nr 0000058539

www.pwik.brzeg.pl**e-mail:**
sekretariat@pwik.brzeg.pl**Centrala – Sekretariat**
tel. 77 416 22 44
tel. 77 416 40 51
tel. fax 77 416 31 53**Pogotowie wod-kan:**
tel. 77 416 22 44**Stacja Uzdadniania Wody:**
tel. 77 411 99 79**Oczyszczalnia Ścieków:**
tel. 77 416 29 17**Laboratorium:**
tel. 77 411 99 78**Kapitał zakładowy:**
39 287 700,00 Zł**NIP:** 747-000-47-95
Regon: 530591031**Konta bankowe:**
Bank PKO S. A.
18124042721111000048314145**ING Bank Śląski**
50105014901000002280370228

Brzeg, 21.09.2022 r.

TT/ 34 / I / 10312 / 2022

DROG -PLAN
Przemysław Dłubała
ul. Styki 5/2
49-200 Grodków

W odpowiedzi na pismo z dnia 14.09.2022 r. (data wpływu 19.09.2022 r.) informujemy, że uzgadniamy planowaną przebudowę drogi wewnętrznej (działka nr 57) w m. Obórki (gmina Olszanka) pod warunkiem lokalizacji krawężników i obrzeży w odległości co najmniej 1m od sieci kanalizacji sanitarnej i 0,5 m od studzienek kanalizacyjnych.

Prace w zbliżeniach do kanalizacji sanitarnej prowadzić pod naszym nadzorem. Przed rozpoczęciem robót należy skontaktować się z Działem Sieci wod.-kan nr telefonu 774162244 wew. 117, 204,129, a po zakończeniu robót wykonany zakres prac zgłosić do odbioru.

Załączniki:
mapa - 1 egz.
Artur Stecula

GM

TAURON Dystrybucja S.A.
Oddział w Opolu
ul. Waryńskiego 1, 45-047 Opole

Adres do korespondencji:
ul. Oleska 3, 45-052 Opole

info@tauron-dystrybucja.pl
Infolinia: +48 32 606 0 616


TAURON Dystrybucja S.A.
ul. Podgórska 25A, 31-035 Kraków
Oddział w Opolu
ul. Waryńskiego 1, 45-047 Opole
NIP: 611-02-02-860, REGON: 230179216-00065
Nr KRS: 0000073321
Tel. +48 77 889 90 00, fax +48 77 889 82 54
-13-



Nysa, dnia 26-09-2022 r.

1046443297

Sygnatura: TD/OOP/OMD/2022-09-26/00000006
nr barcodu 1046224959/324
nr. uzg. branż.: TD/OOP/OMD/UB/KW/581/2022

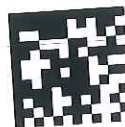

DROG-PŁAN
Przemysław Dłubała
ul. Styki 5/2
49-200 Grodków

dotyczy : potwierdzenia uzbrojenia terenu dla potrzeb przebudowy drogi wewnętrznej w miejscowości Obórki dz. nr 57, w zakresie dostarczonego załącznika mapowego.

Odpowiadając na pismo z dnia 14.09.2022 r. (data wpływu do Wydziału Dokumentacji w Nysie dnia 16.09.2022 r.) w sprawie jw. uprzejmie informujemy, że na wskazanym terenie nie posiadamy urządzeń elektroenergetycznych WN.

Na załączonym planie naniesiono orientacyjne przebiegi kabli nN wraz z klauzulami informacyjnymi umieszczonymi na odwrocie mapy, do których należy się bezwzględnie stosować.

Zabezpieczenie, względnie przebudowę obcych sieci elektroenergetycznych (w tym sieci oświetlenia ulicznego, wlv- etów oraz sieci projektowanych) uzgodnić z ich właścicielami.

Istniejące na wskazanym terenie linie napowietrzne nN należy zinwentaryzować we własnym zakresie.

W przedmiotowym obszarze oddziaływania inwestycji mogą znajdować się nie wykazane urządzenia i sieci elektroenergetyczne oświetlenia należące do spółki TAURON Nowe Technologie S. A. lub sieci elektroenergetyczne należące do innych podmiotów. W przypadku stwierdzenia w terenie istnienia infrastruktury oświetleniowej, która nie została wymieniona w uzgodnieniu branżowym należy na etapie uzgodnienia koncepcji/projektu przebudowy wykazać brakujące urządzenia celem ustalenia ich właściciela oraz sposobu przebudowy. W/w dokumentację należy uzgodnić z TAURON Nowe Technologie S.A.

Wszelkie zbliżenia i skrzyżowania projektowanej inwestycji z urządzeniami TAURON Dystrybucja S.A. należy wykonać zgodnie ogólnie obowiązującymi z przepisami i normami.

Na 14 dni przed rozpoczęciem robót inwestor-wykonawca winien uzgodnić w TAURON Dystrybucja S. A. Oddział Opole Jednostka Terenowa Brzeg harmonogram realizacji prac niezbędnych do wykonania w obszarze zbliżeń do linii, z podaniem terminów koniecznych ich wyłączeń oraz prowadzenie odpłatnego nadzoru przez pracownika energetyki.

Ponadto informujemy, że na danym terenie mogą znajdować się urządzenia elektroenergetyczne i teletechniczne niebędące własnością TAURON Dystrybucja S.A. Oddział w Opolu.

Faktura za uzgodnienie branżowe zostanie dostarczona odrębnym pismem.

Ważność uzgodnienia ustala się na okres dwóch lat, licząc od daty niniejszego pisma.

Załącznik:

1) 1 egz. planu z wrysowaną siecią elektroenergetyczną

Z poważaniem

sprawę prowadzi:
Krzysztof Wodecki tel. 77 889 7319

Rozdzielnik
OMD3 Nysa,

TAURON Dystrybucja S.A.
Oddział w Opolu
Wydział Dokumentacji
St. Specjalista ds. Uzgodnień Branżowych

Krzysztof Wodecki


.....Linie kablowe WN
.....Linie napowietrzne WN
.....Linie kablowe SN
.....Linie napowietrzne SN
— — — Linie kablowe nN — OBCE
~~|||||~~ Linie napowietrzne nN
.....Linie kablowe oświetleniowe
.....Linie napowietrzne oświetleniowe
.....Linie kablowe teletechniczne
.....Linie napowietrzne teletechniczne
Przebieg linii przeniesiono orientacyjnie

W oznaczonym terenie ukreślono przebieg^{*)} brak^{*)}
urządzeń podziemnych własności TAURON Dystrybucja S.A.
Oddział w Opolu

Linia napowietrzna widoczna w terenie.

* niepotrzebne skreślić podpis

TAURON Dystrybucja S.A.
Oddział w Opolu
Wydział Dokumentacji
St. Specjalista ds. Uzgodnień Branżowych
Krzysztof Wodecki

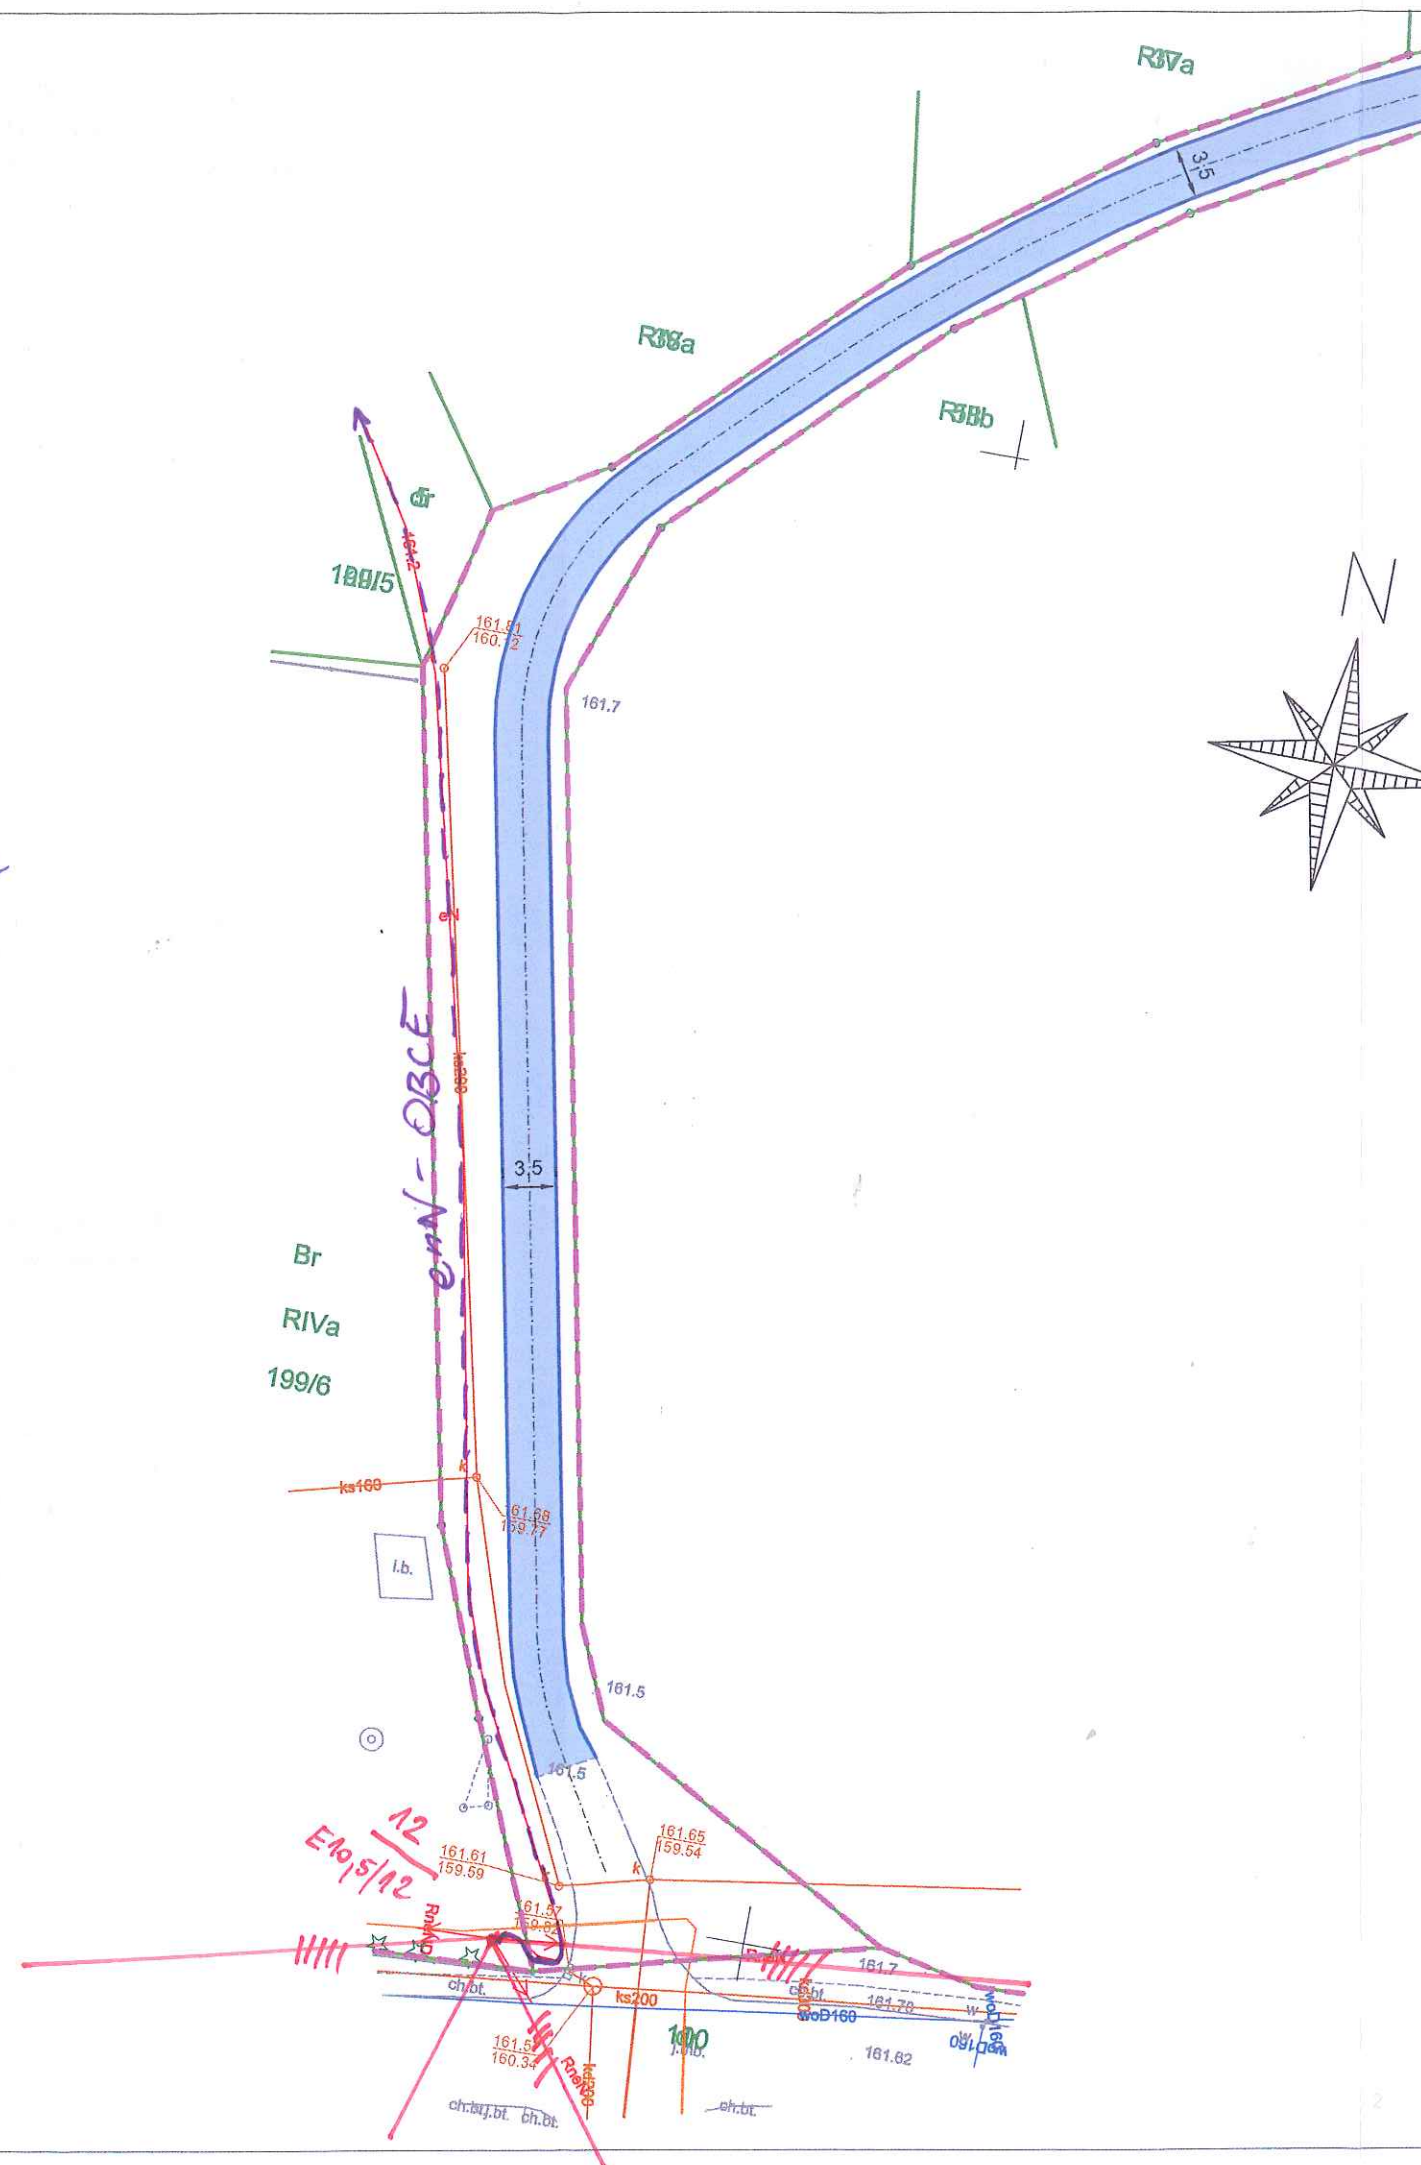

granica pasa drogowego

projektowana krawężń jezdni

projektowane pobocze

projektowana nawierzchnia bitumiczna

INWESTOR		GMINA OLSZANKA Olszanka 16, 49-332 OLSZANKA		
JEDNOSTKA PROJEKTOWA		DROG - PLAN Przemysław Dłubala ul. Śtyki 5/2, 49-200 GRODKÓW		
TEMAT		„Przebudowa drogi wewnętrznej w Obórkach”		
Nazwa rys.		PROJEKT ZAGOSPODAROWANIA TERENU		
drogowa	Branża	Zespół projektowy	Nr uprawnień	Podpis
	Projektant	mgr inż. Przemysław Dłubala	OPL/0862/POOD/12	
	Sprawdzający			
	Projektant			
	Sprawdzający			
	Projektant			
	Sprawdzający			
FAZA	SKALA	BRANŻA	DATA	NR RYS.
DT	1:500	DROGI	09.2022	2.1



Opolski
Wojewódzki
Konserwator
Zabytków

Wojewódzki Urząd Ochrony Zabytków w Opolu
ul. Piastowska 14, 45-082 Opole
tel. 77 45 24 433, e-mail: biuro@wuozopole.pl
www.wuozopole.pl

Opole, dn. 15.11.2022 r.

ZA.5183.243.2022.MN

Gmina Olszanka
Olszanka 16
49-332 Olszanka
pełnomocnik:
Przemysław Dłubała
DROG-PLAN
ul. Styki 5/2
49-200 Grodków

Odpowiadając na pismo złożone w dniu 25.10.2022 r., z dnia 24.10.2022 r., w sprawie planowanej inwestycji pn. „Przebudowa drogi wewnętrznej w Obórkach”, gm. Olszanka informuję, że w bezpośredniej bliskości planowanej inwestycji **jest zlokalizowane** stanowisko archeologiczne nr 9.

W związku z powyższym zgodnie z art. 36 ust. 1 pkt 5 ustawy o ochronie zabytków i opiece nad zabytkami prowadzenie robót ziemnych na stanowisku archeologicznym wymaga **uzyskania pozwolenia konserwatorskiego na badania archeologiczne**. Należy wystąpić do Opolskiego Wojewódzkiego Konserwatora Zabytków z wnioskiem o wydanie pozwolenia na prowadzenie badań archeologicznych wraz z załącznikami określonymi w § 9 Rozporządzenia Ministra Kultury i Dziedzictwa Narodowego z dnia 2 sierpnia 2018 w związku z planowaną inwestycją. Druk wniosku można pobrać na stronie internetowej Wojewódzkiego Urzędu Ochrony Zabytków w Opolu: <http://www.wuozopole.pl/opieka/wzory-dokumentow-do-pobrania>.

W pozostałej części inwestycji w przypadku odkrycia podczas prowadzenia robót ziemnych przedmiotu, co do którego istnieje przypuszczenie, iż jest on zabytkiem, należy wstrzymać wszelkie roboty mogące uszkodzić lub zniszczyć odkryty przedmiot, zabezpieczyć ten przedmiot i miejsce jego odkrycia oraz niezwłocznie zawiadomić o tym Opolskiego Wojewódzkiego Konserwatora Zabytków w Opolu lub wójta, burmistrza lub prezydenta miasta (art. 32 ust. 1 pkt 1, 2 i 3 ustawy o ochronie zabytków i opiece nad zabytkami).

W przypadku występowania na terenie inwestycji zabytkowych kapliczek i krzyży należy je zachować i zabezpieczyć przed uszkodzeniem.

Otrzymują:

1. Gmina Olszanka
Olszanka 16, 49-332 Olszanka
pełnomocnik:
Przemysław Dłubała
DROG-PLAN
ul. Styki 5/2, 49-200 Grodków

Do wiadomości:

1. aa MN

Z upoważnienia
Opolskiego Wojewódzkiego Konserwatora Zabytków
Grzegorz Molenda
Grzegorz Molenda