


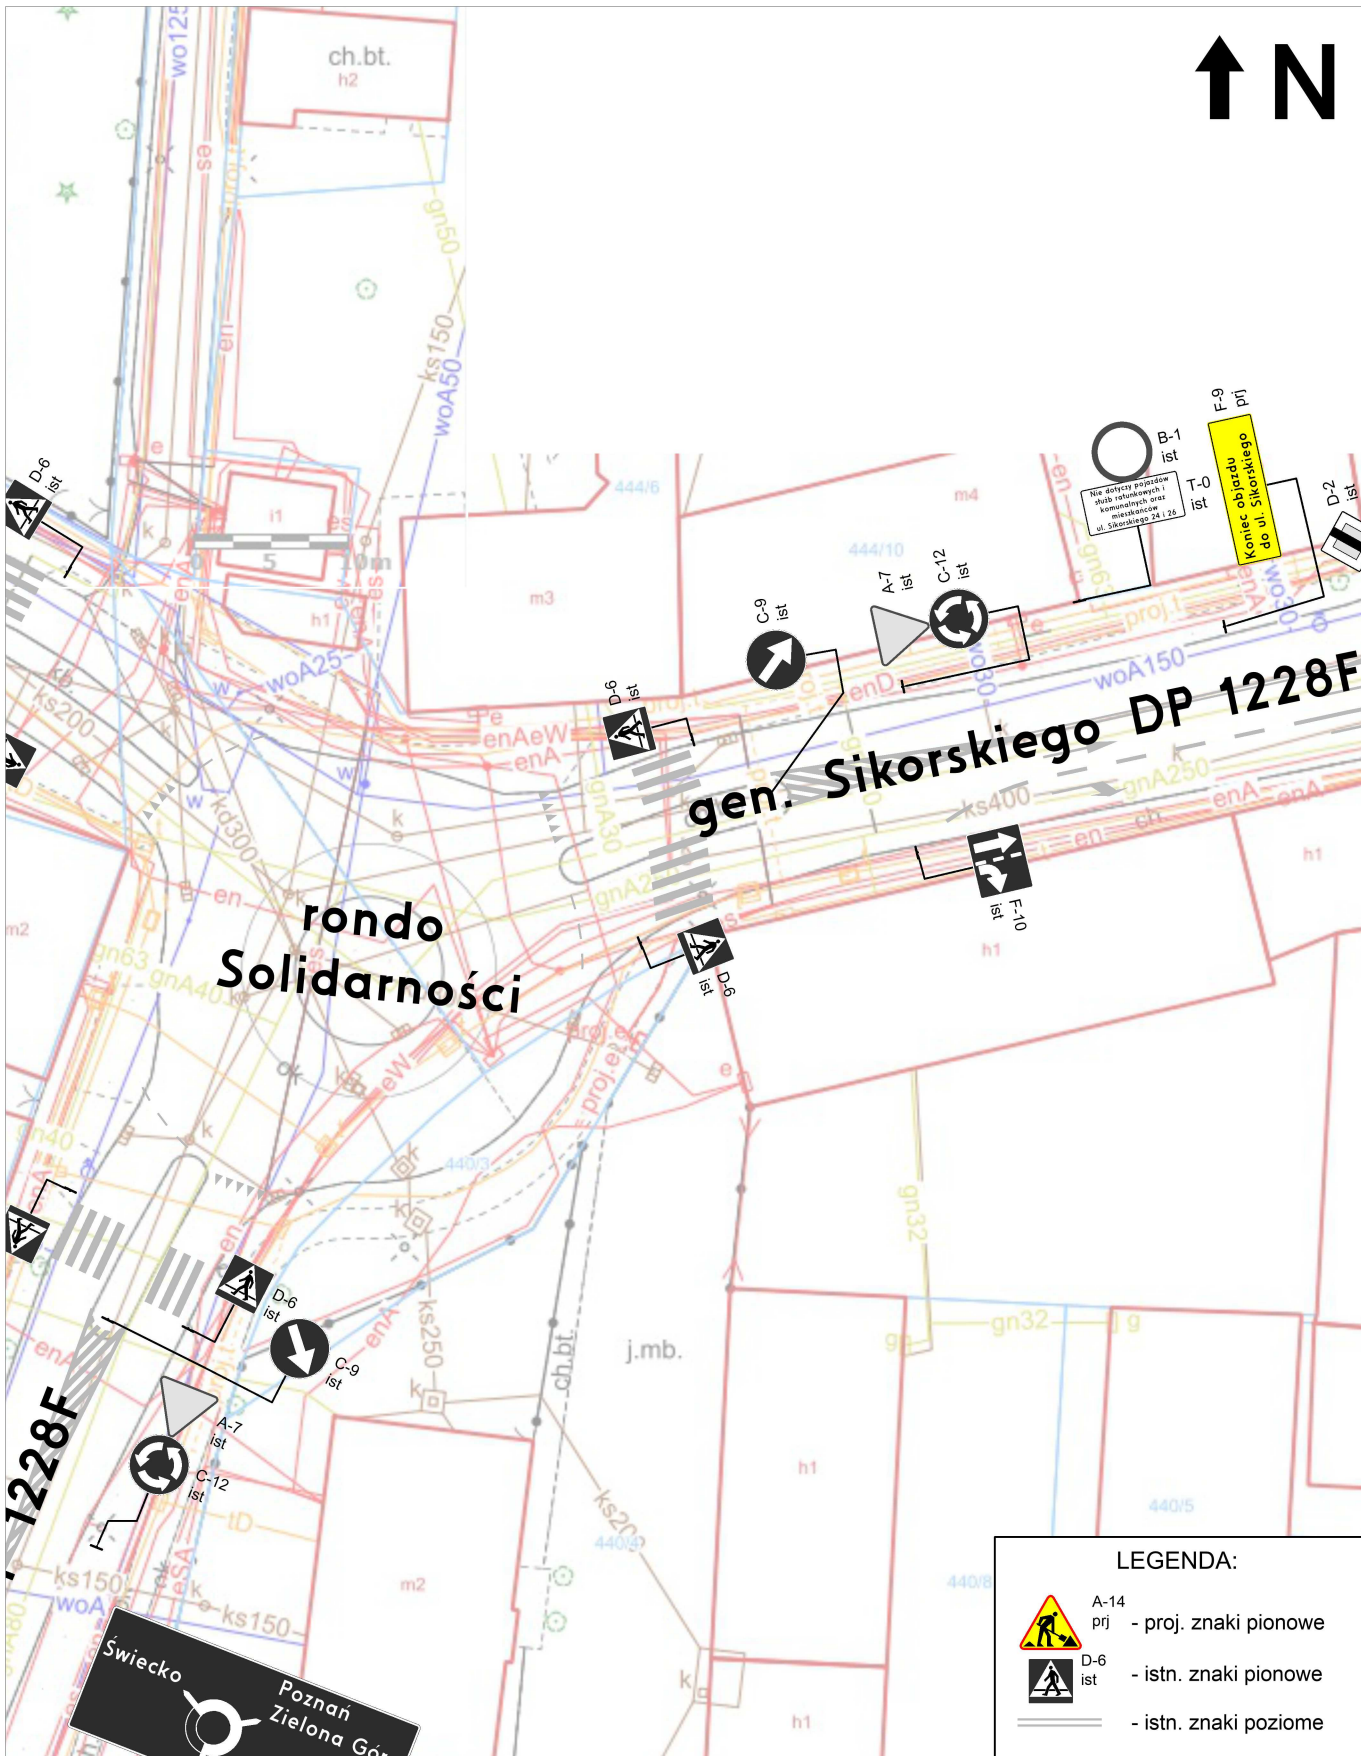

Jednostka Projektowa : DROMO PPU Dromo Sp z o.o.		Nazwa opracowania : Projekt Czasowej Organizacji ruchu na czas przebudowy dróg powiatowych nr 1228F ul. Sikorskiego oraz ul. Sobieskiego w m. Świebodzin - od przejazdu kolejowego do skrzyżowania z ul. Kozią (powiat świebodziński)	
Nr rys.: 1.5	Data: Marzec 2024	Projektant: Wojciech Grzesiak	
Skala: 1:500	Nazwa rysunku: Plan sytuacyjny OBJAZD		
Budowa: Świebodzin, ul. Sobieskiego EUROVIA		Sprawdzający: inż. Wojciech Dymalski	Podpis: