


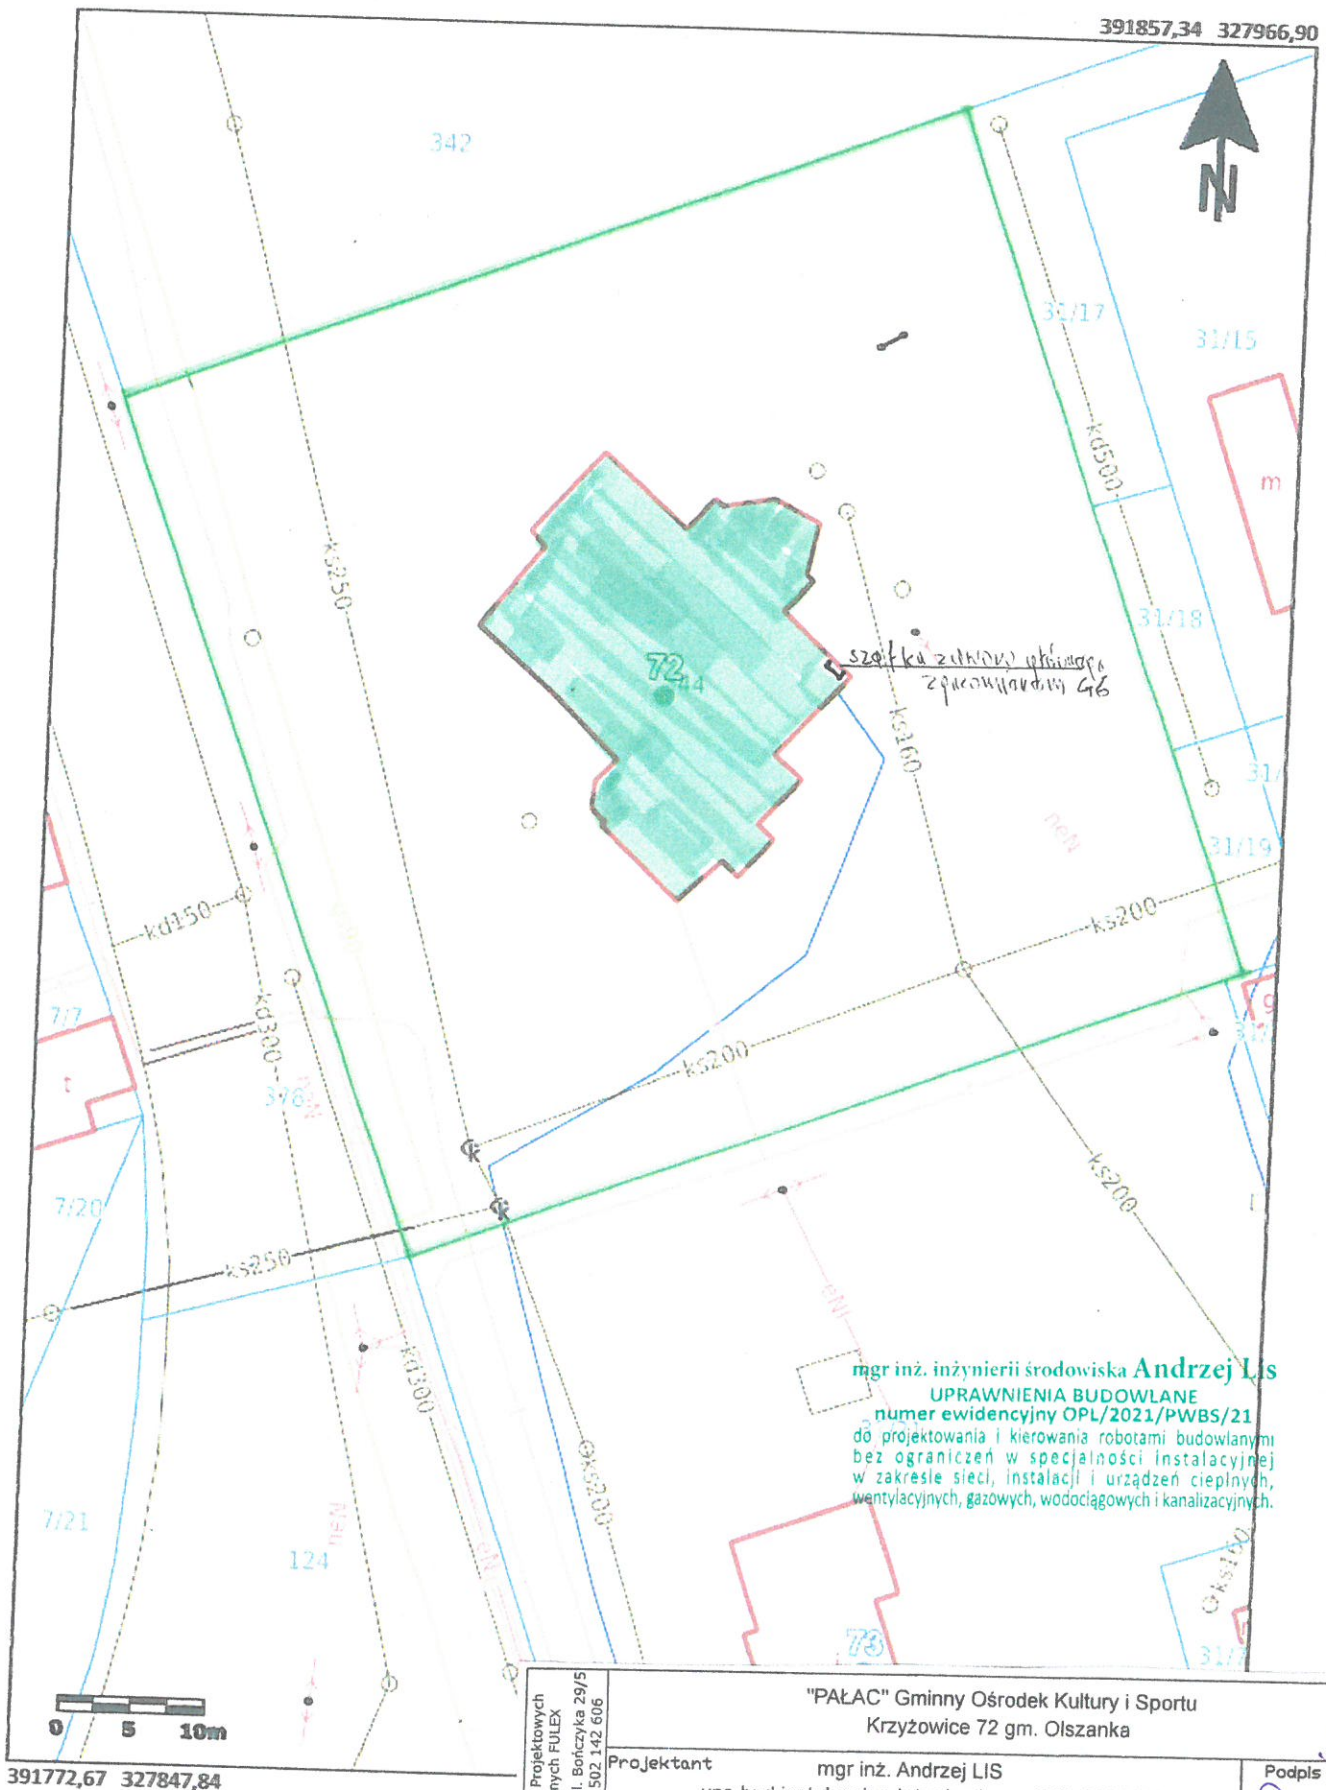

"PALAC" Gminny Ośrodek Kultury i Sportu
 Krzyżowice 72 gm. Olszanka

Projektant mgr inż. Andrzej LIS
 upr. bud. instalacyjno-inżynieryjne nr OPL/2021/PWBS/21

Inwestor Gmina Olszanka
 49-332 Olszanka 16

Skala

DATA

Nazwa rysunku

Podpis

Nr. rysunku

1:500

marzec 2022

PLAN USYTUOWANIA BUDYNKU

1

TECHNOLOGIA KOTŁOWNI

Kocioł DE DIETRICH INNOVENS PRO MCA 65

00DB1

grupa pompowa
PrimoTherm 180-1 DN25

Rozdzielacz KSV 125-4

Sprzęgło hydrauliczne do rozdzielacza
KSV 127 do 70 kW

Z01 Z02 Zawór odcinający

termometr
T2

M1 Manometr

Z03

Pompa obiegowa GRUNDFOS ALPHA 2 25-40 180

termometr
T2Z1

M2 Manometr

Z04

Naczynie wzbiorcze stojące N 80

NW1

stal 3/4"

stal 5/4"

stal 5/4"

Z04

ZB1 zawór bezpieczeństwa DN 20


M4

ZB1

mgr inż. inżynierii środowiska **Andrzej Lis**
UPRAWNIENIA BUDOWLANE
numer ewidencyjny OPI/2021/PWBS/21
do projektowania i kierowania robotami budowlanymi
bez ograniczeń w specjalności instalacyjnej
w zakresie sieci, instalacji i urządzeń cieplnych,
wentylacyjnych, gazowych, wodociagowych i kanalizacyjnych.

Stwierdzono przez Inwestora Inwestor Gmina Olzanka 49-332 Olzanka 16 Data Miejscowość Luty 2022		Technologia KOTŁOWNI	
Projektant mgr inż. Andrzej LIS upr. w spec. instalacyjnej nr OPI/2021/PWBS/21		Zawód Inżynier	
Miejscowość Krzyżowice 72 gm. Olzanka		Nadany przez Urząd Gminy Olzanka	
Zawód Inżynier		Nadany przez Urząd Gminy Olzanka	
Zawód Inżynier		Nadany przez Urząd Gminy Olzanka	

AKSONOMETRIA

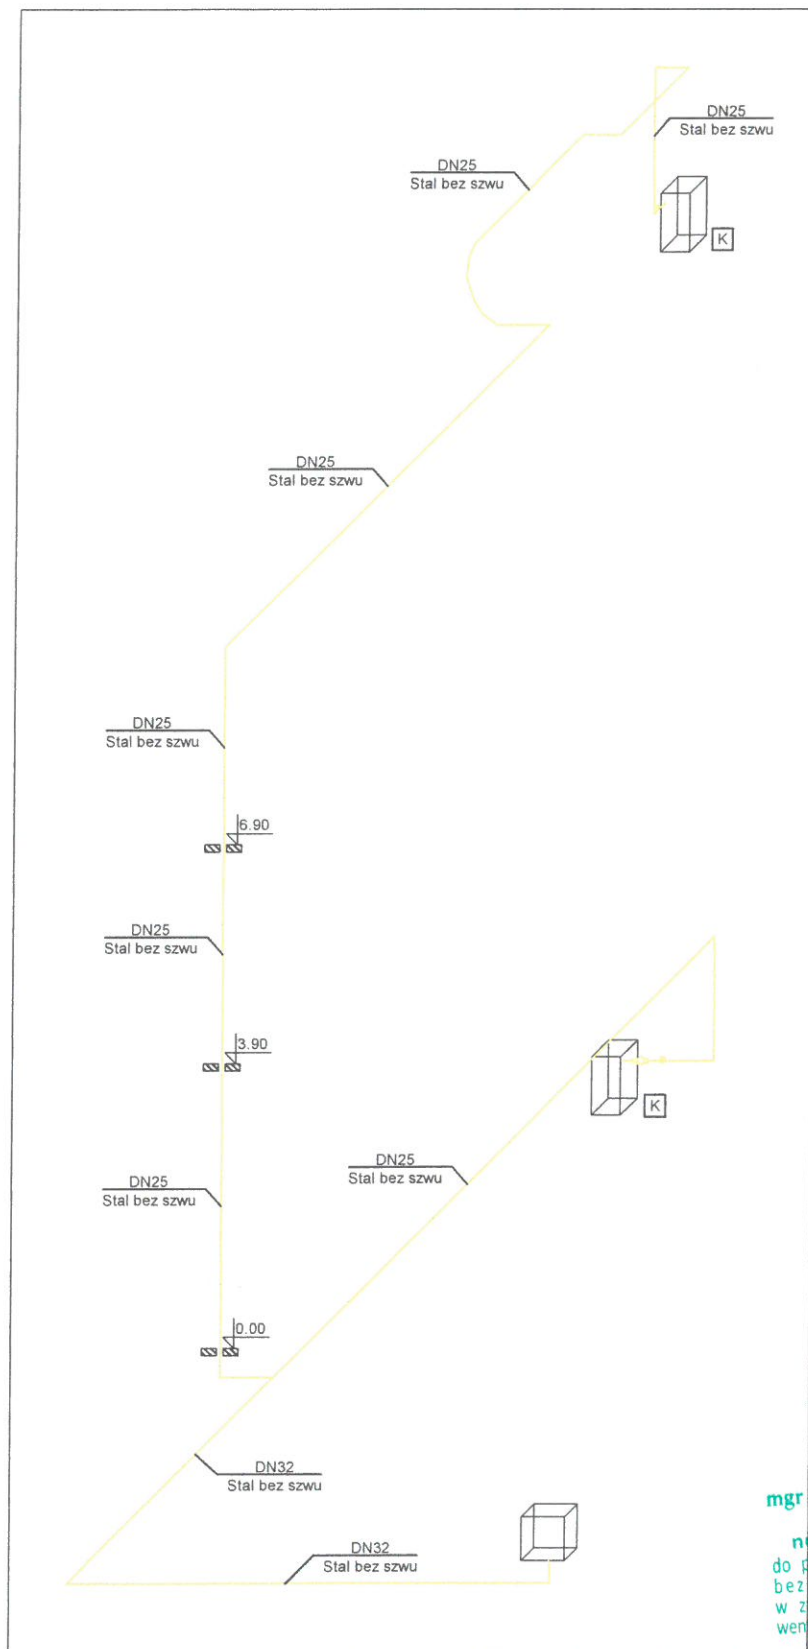

mgr inż. inżynierii środowiska **Andrzej Lis**
 UPRAWNIENIA BUDOWLANE
 numer ewidencyjny OPL/2021/PWBS/21
 do projektowania i kierowania robotami budowlanymi
 bez ograniczeń w specjalności instalacyjnej w zakresie sieci, instalacji i urządzeń cieplnych, wentylacyjnych, gazowych, wodociągowych i kanalizacyjnych

LEGENDA:

- Projektowana instalacja gazowa
- Kocioł gazowy c.o. + c.w.u.
- Pion gazowy DN40 stal bez szwu
- Projektowana szafka gazowa z kurkiem głównym i gazomierzem

"PALAC" Gminny Ośrodek Kultury i Sportu Krzyżowice 72 gm. Olszanka		Projektant mgr inż. Andrzej LIS upr.w specj. instalacyjnej nr OPL/2021/PWBS/21		Podpis
Inwestor Gmina Olszanka 49-332 Olszanka 16		Skala 1:100 DATA luty 2022		Nr. rysunku 5g
Nazwa rysunku Aksonometria				