

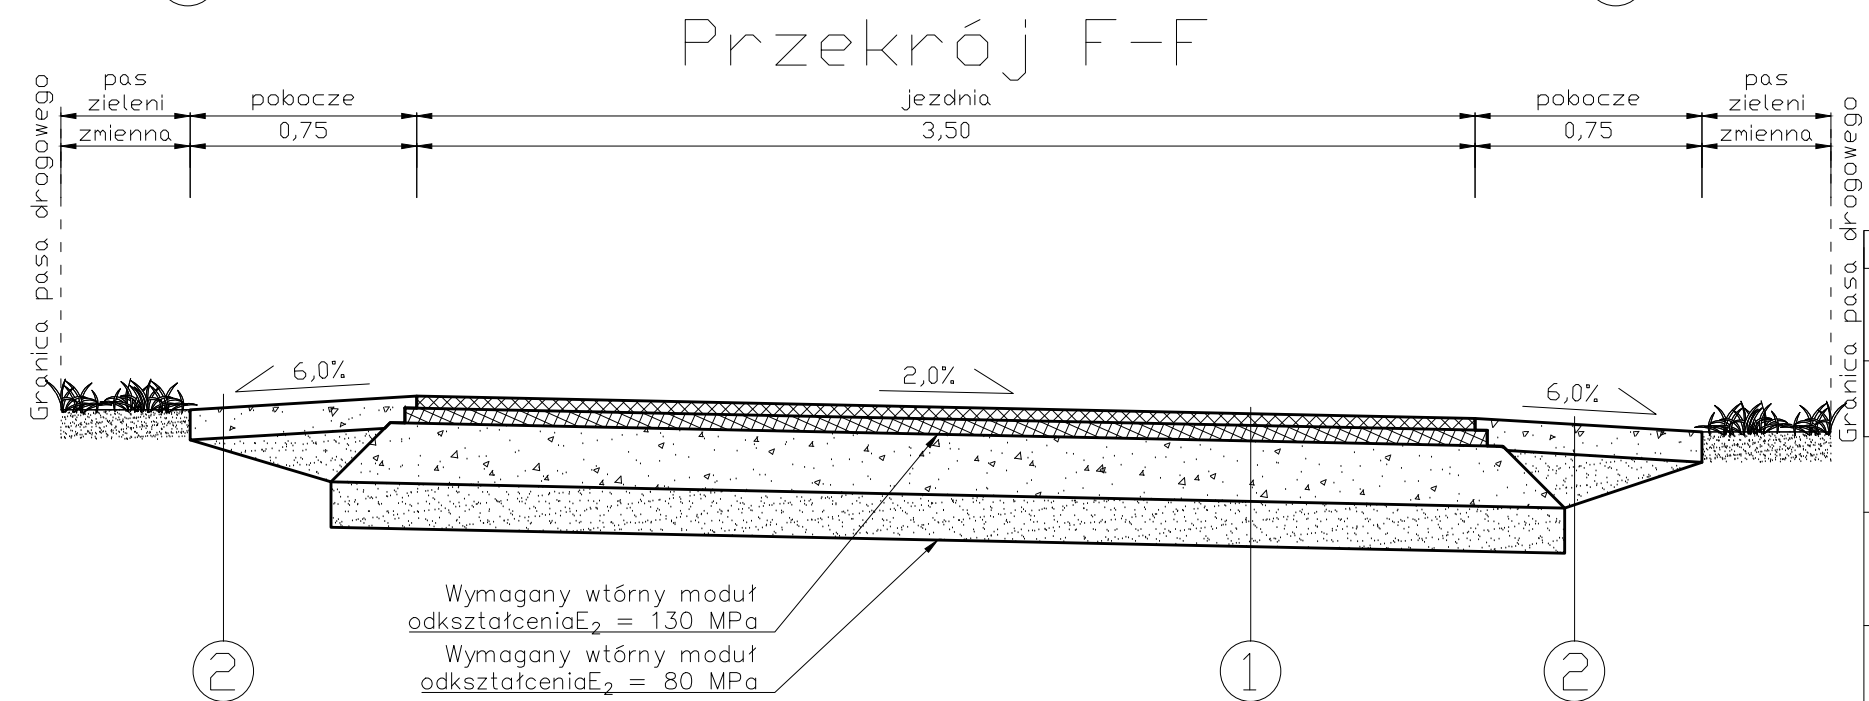
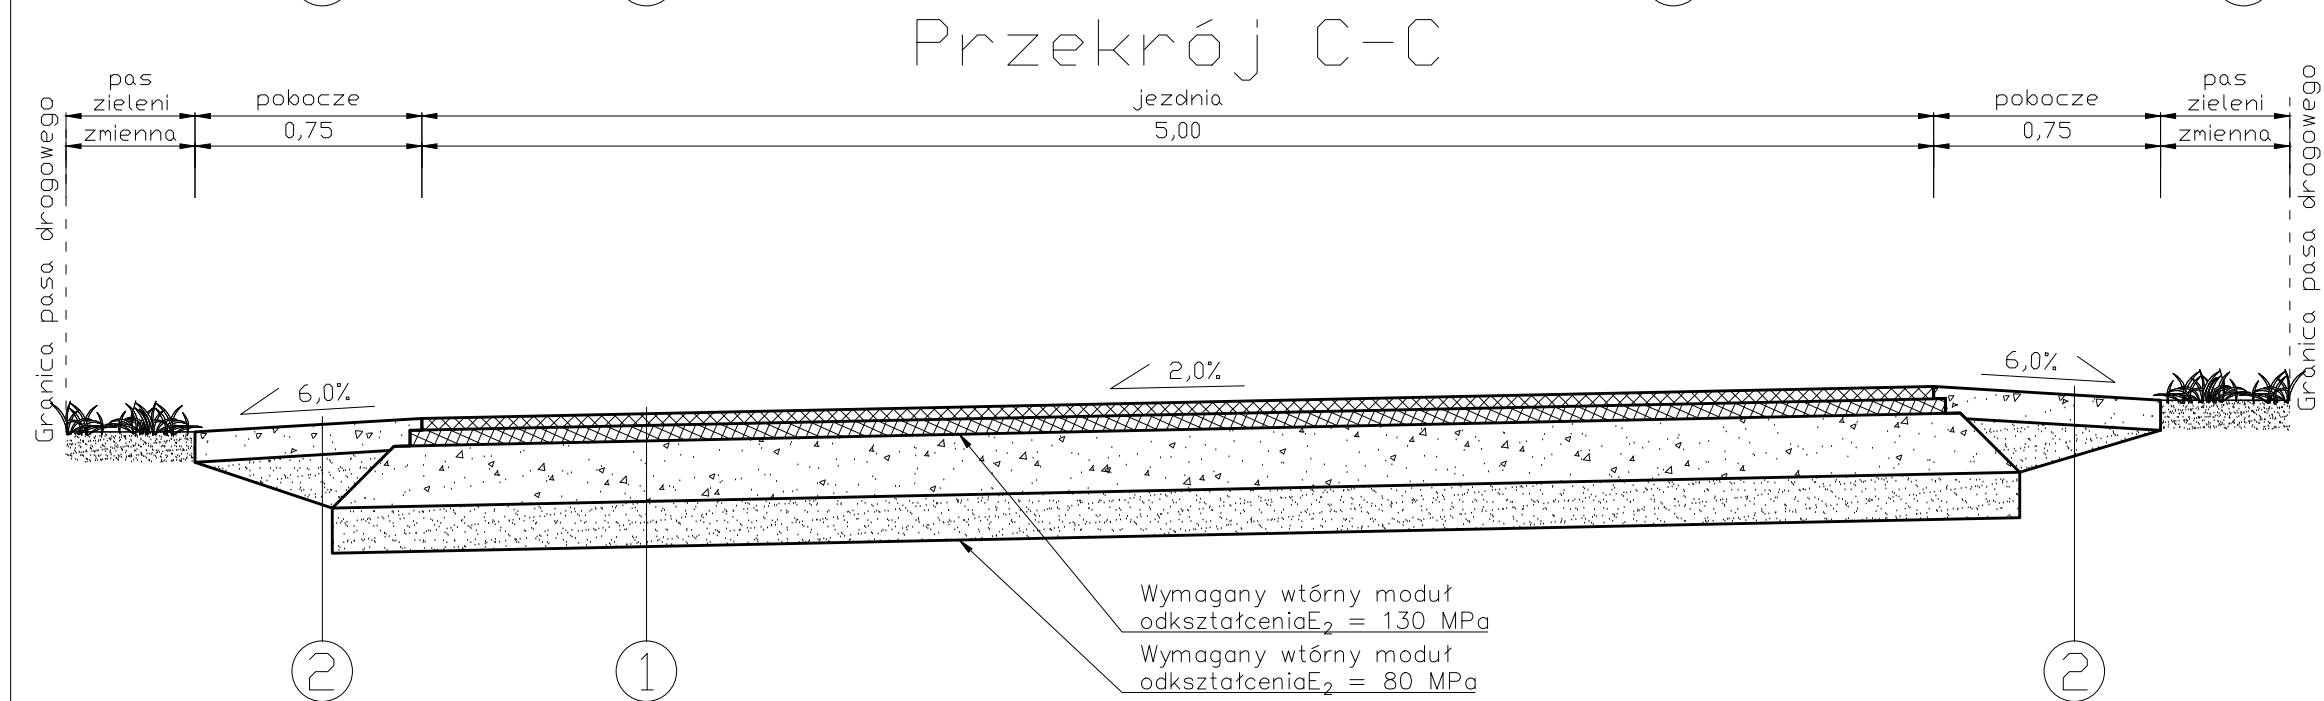
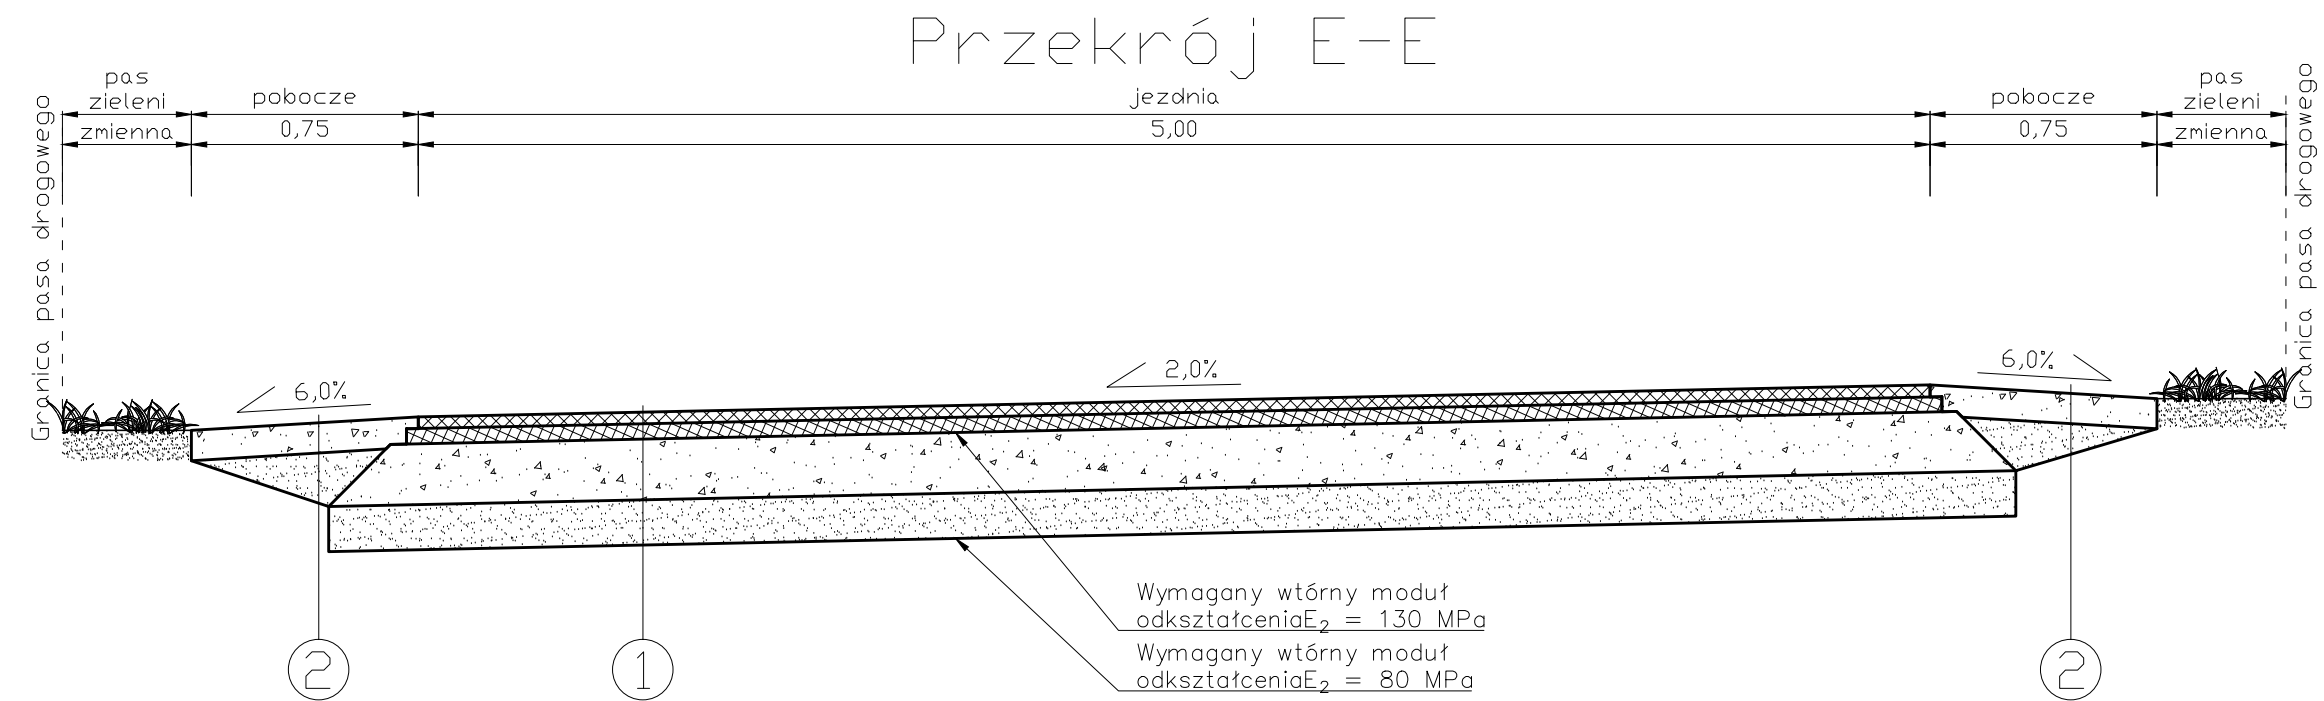
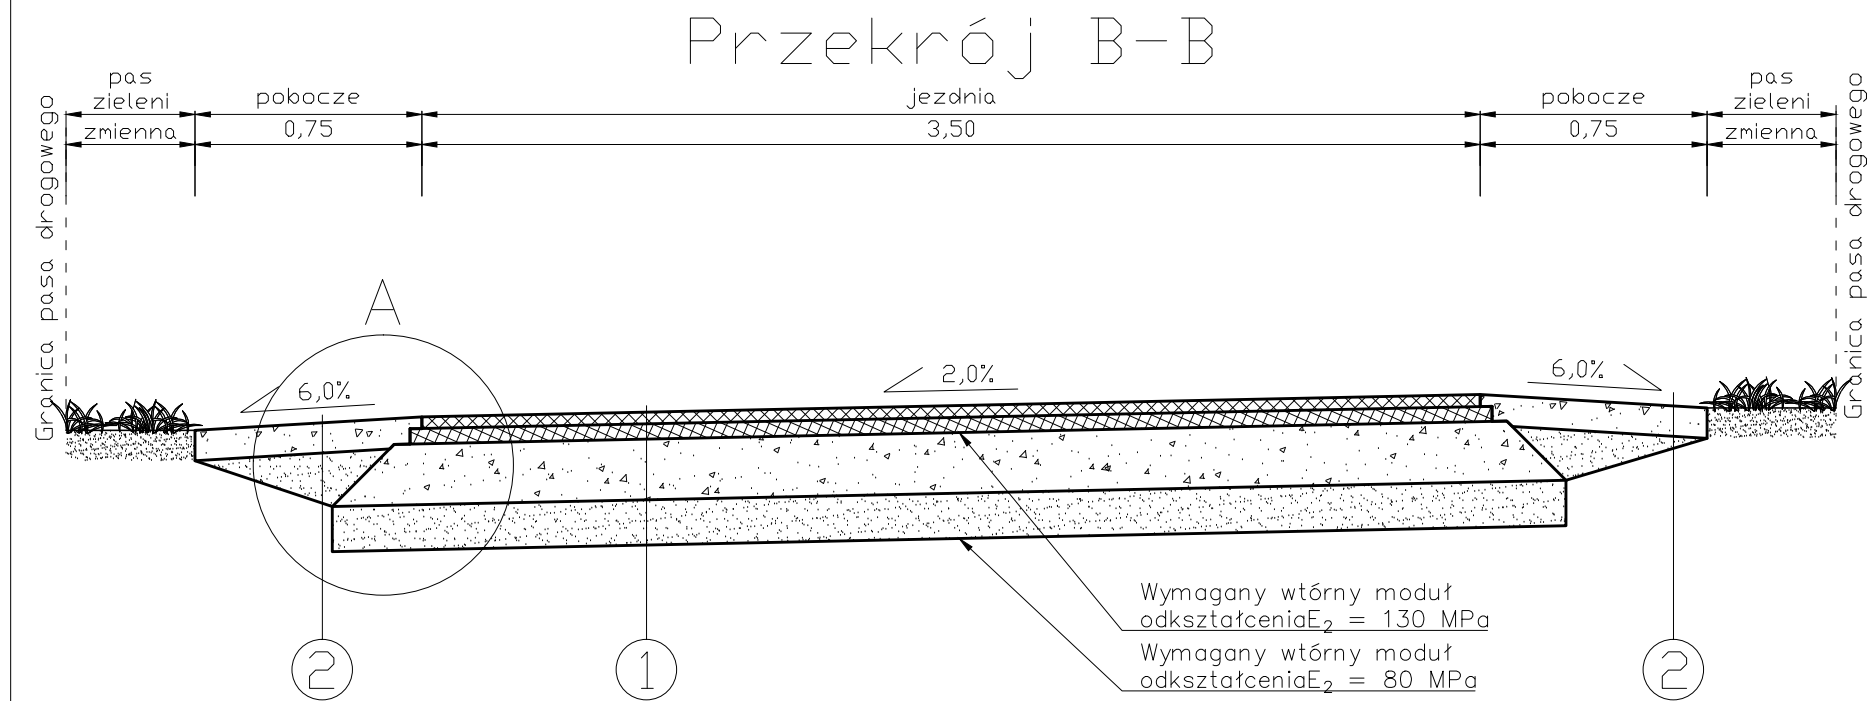
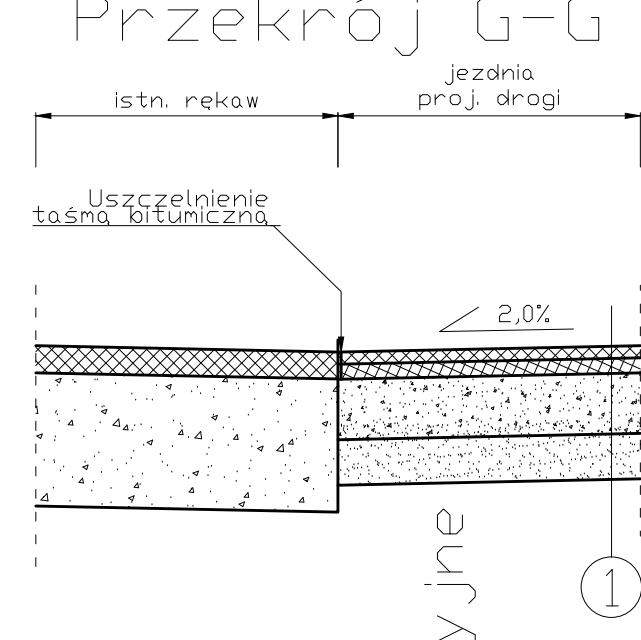
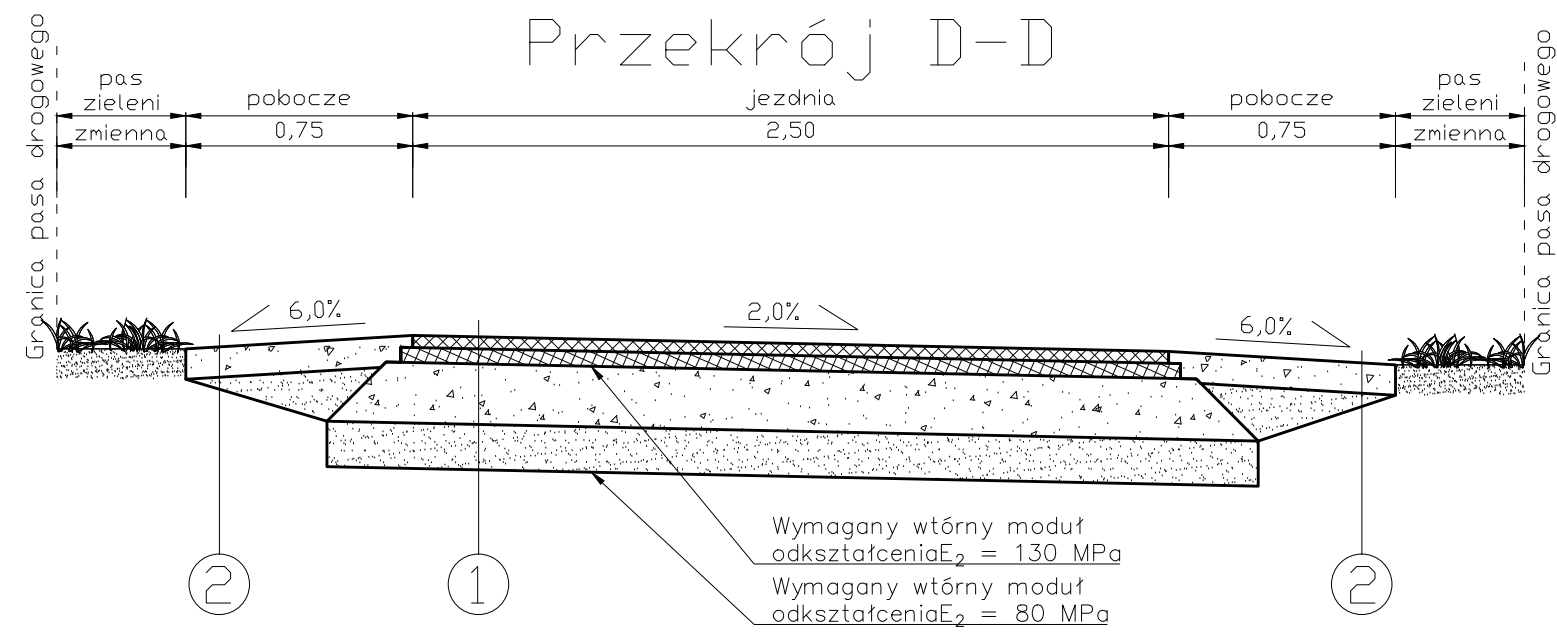


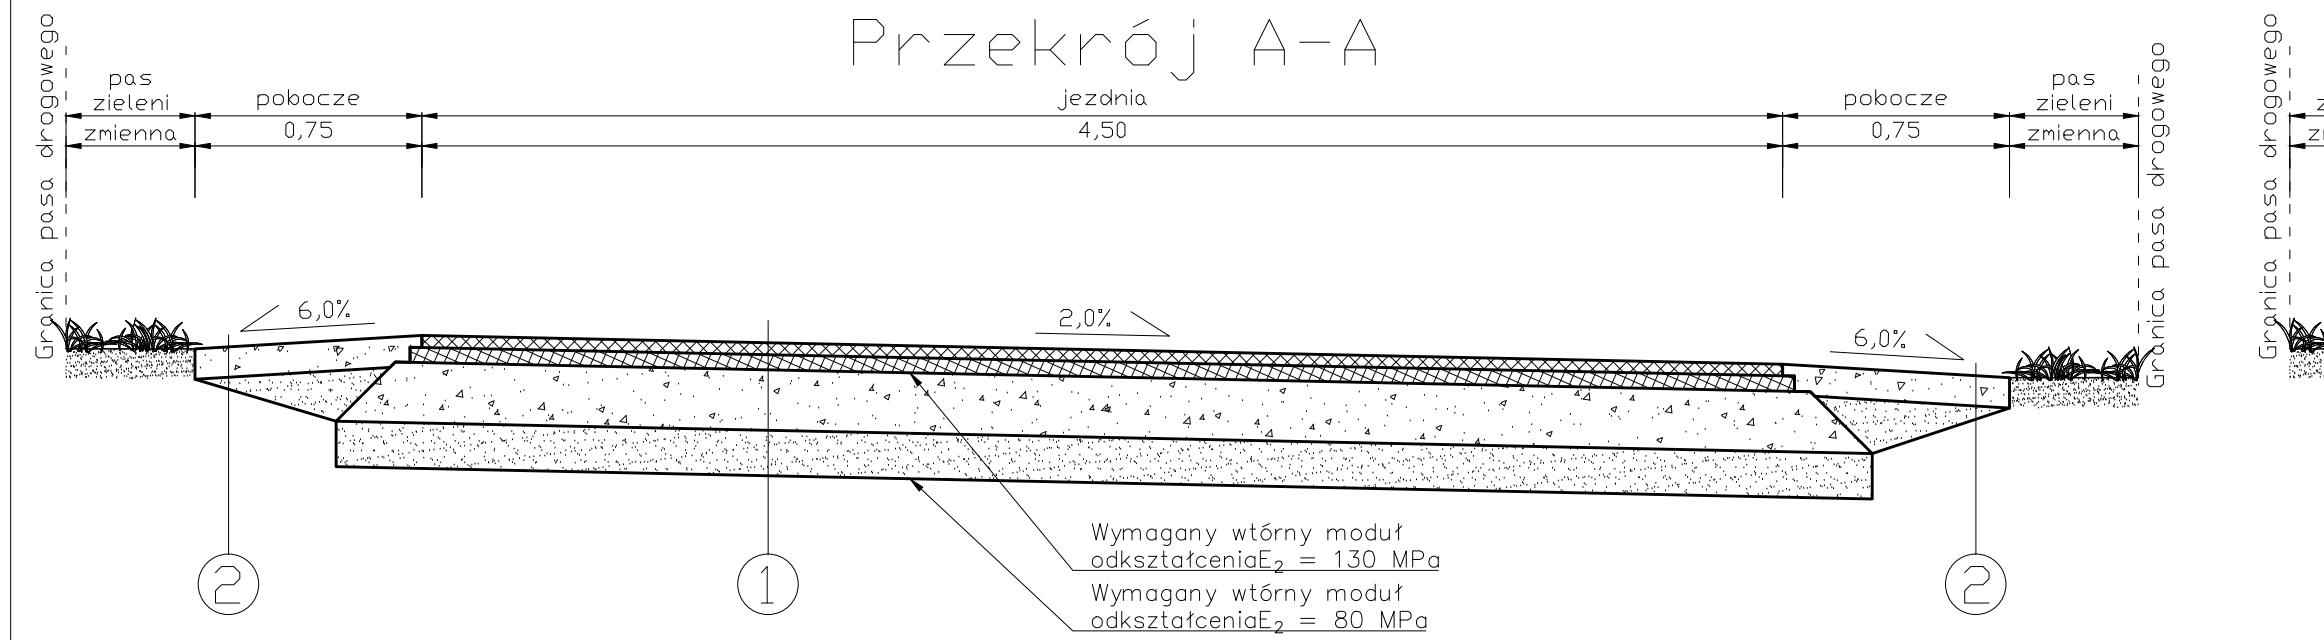

Szczegóły konstrukcyjne
(skala 1:10)

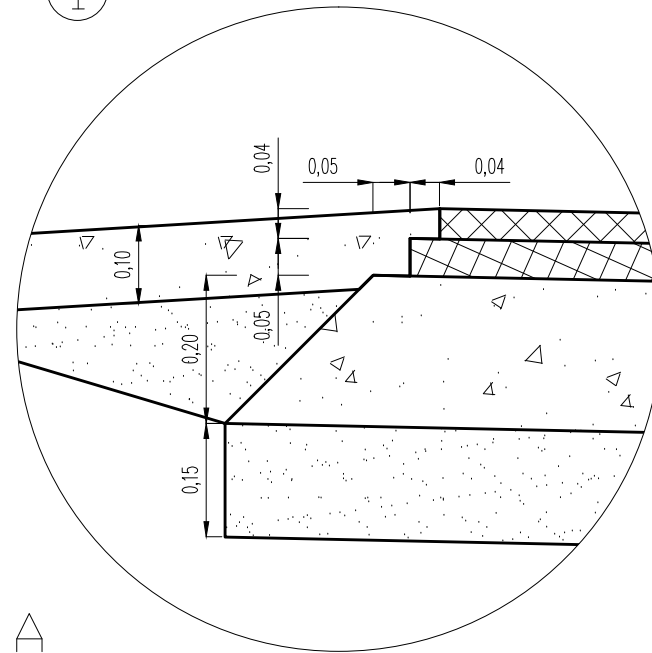

Objaśnienie

1	Warstwa ścieralna z AC11S 50/70 gr. 4 cm Warstwa wiążąca z AC11W 50/70 gr. 5 cm Podbudowa z mieszanki niezwiązanej C90/3 z kruszywa kamiennego łamanego 0/63mm o gr. 20 cm ($I_s \geq 1,0$) Warstwa odsączająca z piasku o gr. 15 cm
2	Pobocze z kruszywa łamanego stob. mech. 0/31,5 mm gr. 10 cm Zasyпка z piasku

WYKONAWCA PROJEKTU		ZAMAWIAJĄCY	
Pracownia Projektowa Myway Maja Kostórkiewicz 53-024 Wrocław ul. Wietrzna 12e/1		Gmina Olszanka Olszanka 16 49-332 Olszanka	
Projektant: mgr inż. Jacek Kostórkiewicz	Nr uprawnień: 80/DOŚ/12	Podpis:	Stadium: P.B.
Asystent projektanta: mgr inż. Gerard Skokowski		Podpis:	Data: grudzień 2020
Nazwa obiektu: Droga transportu rolnego w miejscowości Obórki na działkach nr 106, 138 obręb Obórki		Skala: 1:25 1:10	
Tytuł rysunku: Przekroje normalne i szczegóły konstrukcyjne		Nr rysunku: 4	