

**Uchwała Nr .173./270/2022  
Zarządu Powiatu Garwolińskiego  
z dnia 24. października 2022 r.**

**w sprawie ustanowienia i określenia odpłatności służebności przesyłu.**

Na podstawie art. 13 ust 1 ustawy z dnia 21 sierpnia 1997 r. o gospodarce nieruchomościami (Dz. U. z 2021 r. poz. 1899 z późn. zm.) oraz § 4 ust. 2 uchwały Nr XXII/119/2016 Rady Powiatu Garwolińskiego z dnia 21 grudnia 2016 r. w sprawie określenia zasad gospodarowania nieruchomościami stanowiącymi własność Powiatu Garwolińskiego (Dz. Urz. Woj. Maz. poz.43) – Zarząd Powiatu Garwolińskiego, uchwała co następuje:

§1.

1. Wyraża się zgodę na ustanowienie służebności przesyłu na części nieruchomości gruntowej położonej w Garwolinie, oznaczonej w ewidencji gruntów i budynków jako działka gruntu nr 240 o pow. 2,8097 ha, stanowiącej własność Powiatu Garwolińskiego położonej w obrębie ewidencyjnym Miętne gm. Garwolin, dla której Sąd Rejonowy w Garwolinie prowadzi księgę wieczystą Nr KW SI1G/00057183/9 na rzecz przedsiębiorstwa działającego pod firmą PGE Dystrybucja S.A.
2. Ustanowienie służebności przesyłu następuje odpłatnie i bezterminowo. Jednorazowe wynagrodzenie za ustanowienie służebności przesyłu określa się na kwotę brutto 787,20 zł (słownie: siedemset osiemdziesiąt siedem złotych dwadzieścia groszy), w tym 23% podatku VAT w kwocie 147,20 zł.(słownie: sto czterdzieści siedem złotych i dwadzieścia grosz).
3. Przebieg służebności przesyłu przedstawiony został na załączniku mapowym Nr 8, stanowiącym załącznik do niniejszej uchwały.

§2.

Wykonanie uchwały powierza się Przewodniczącemu Zarządu Powiatu Garwolińskiego.

§3.

Uchwała wchodzi w życie z dniem podjęcia.

Mirosław Walicki .....

Marek Ziędalski .....

Krzysztof Ośka .....

Marta Serzysko .....


Jan Tywanek .....

zaproponowano  
do uchwały nr 115/270/2022  
Zarządu Powiatu Garwolińskiego  
z dnia 24 października 2022 r.

- LEGENDA
- pas technologiczny linii o szer. 12 m
  - powierzchnia pasa tech. linii

## załącznik nr 8

Łup  
13

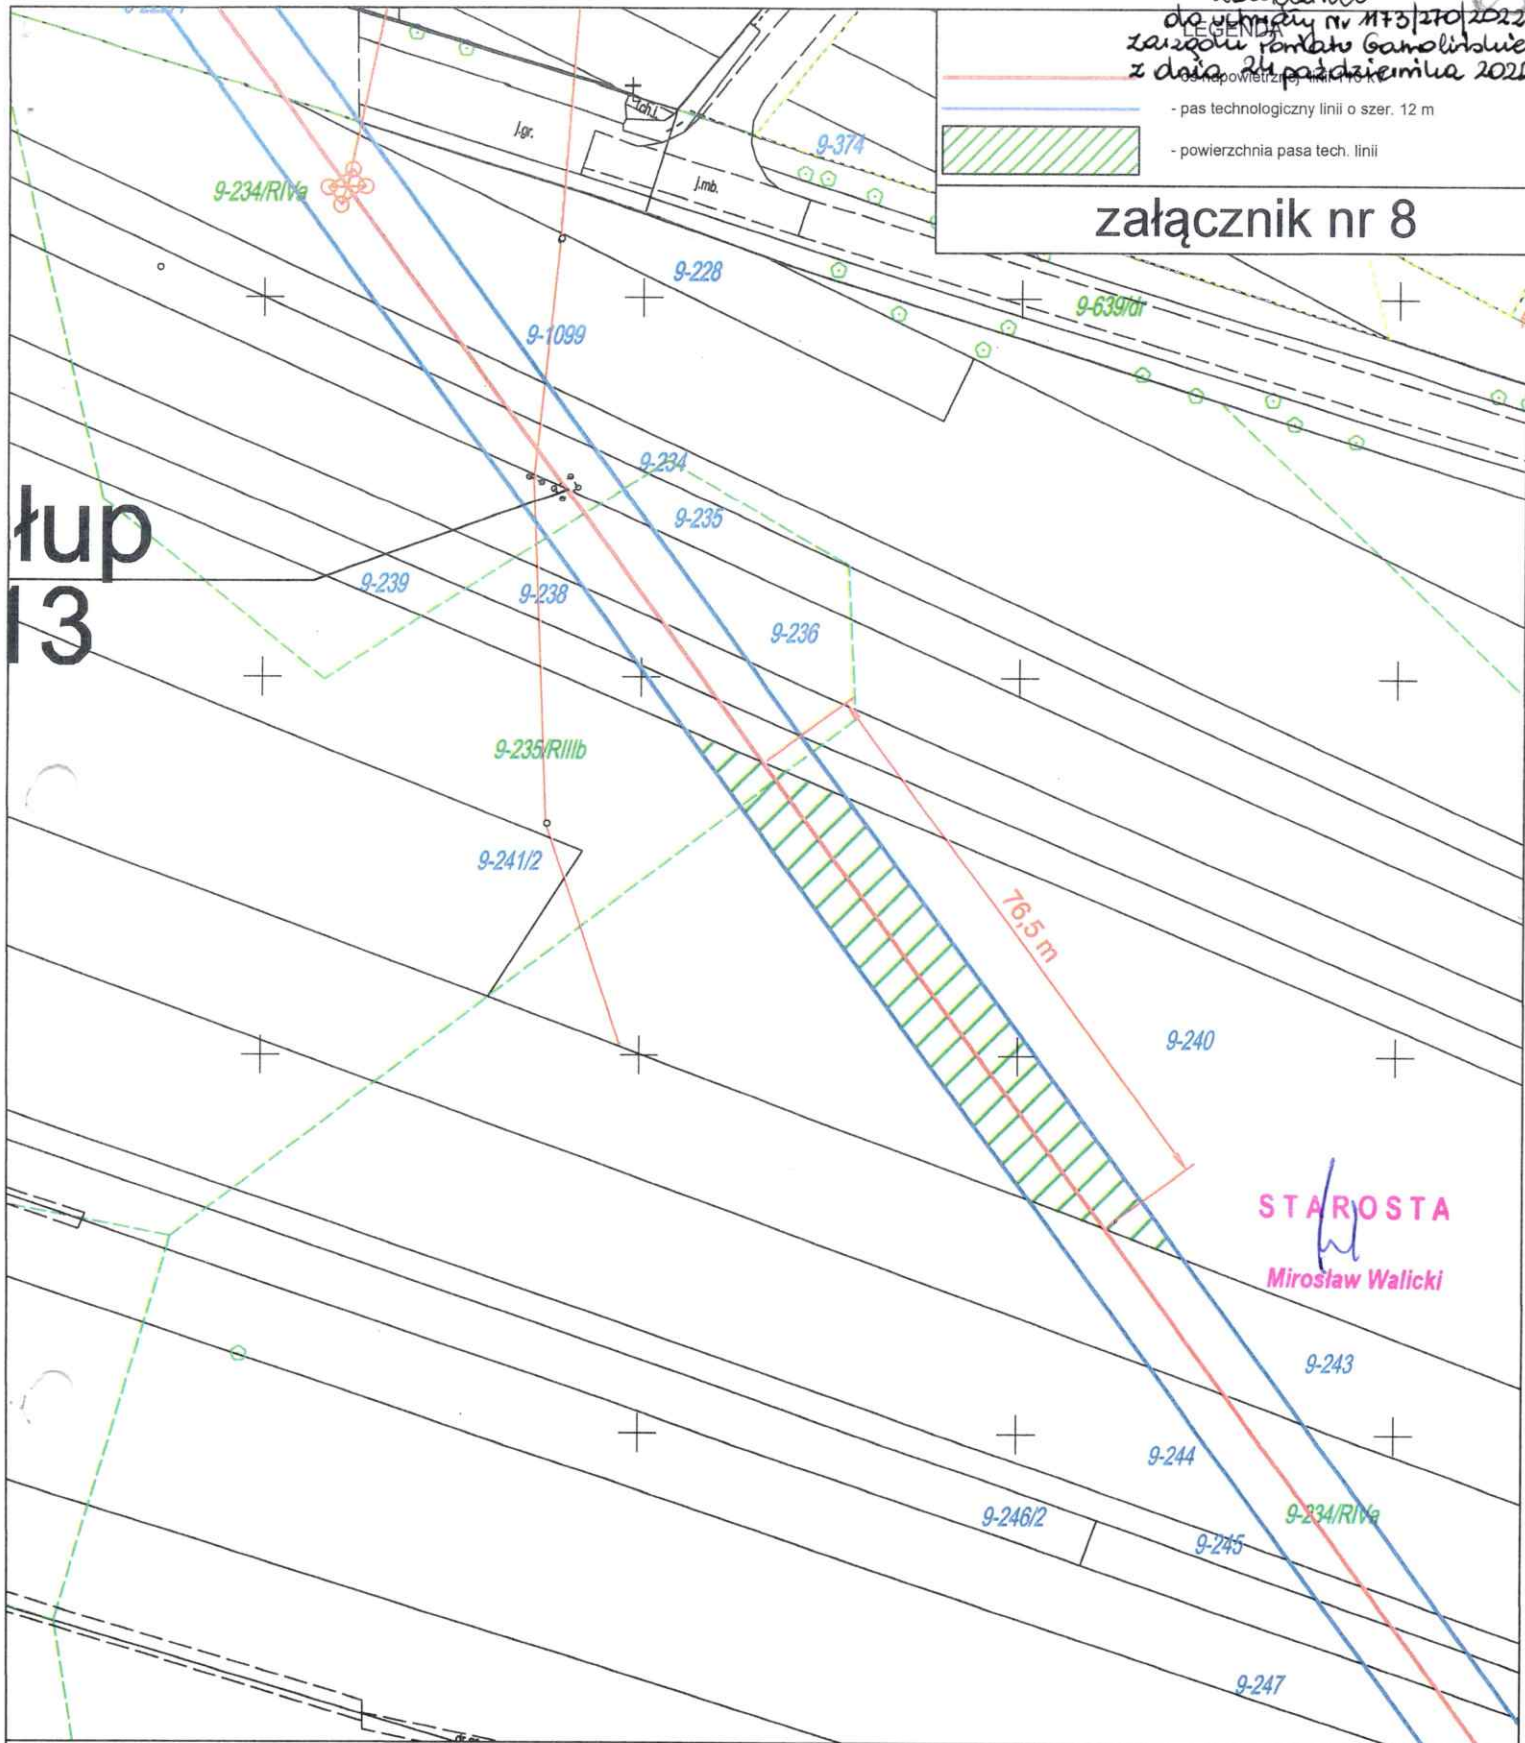

STAROSTA  
Miroslaw Walicki

### Modernizacja linii elektroenergetycznej 110 kV relacji Garwolin- Pilawa

|                    |                                                             |                 |                    |
|--------------------|-------------------------------------------------------------|-----------------|--------------------|
| woj. Mazowieckie   | Nr działki<br>240                                           | Skala<br>1:1000 | Podpis właściciela |
| powiat Garwoliński |                                                             |                 |                    |
| gmina Garwolin     | Pow. pasa tech.<br>0,0918 ha<br>Długość osi linii<br>76,5 m |                 |                    |
| obręb Miętne       |                                                             |                 |                    |