


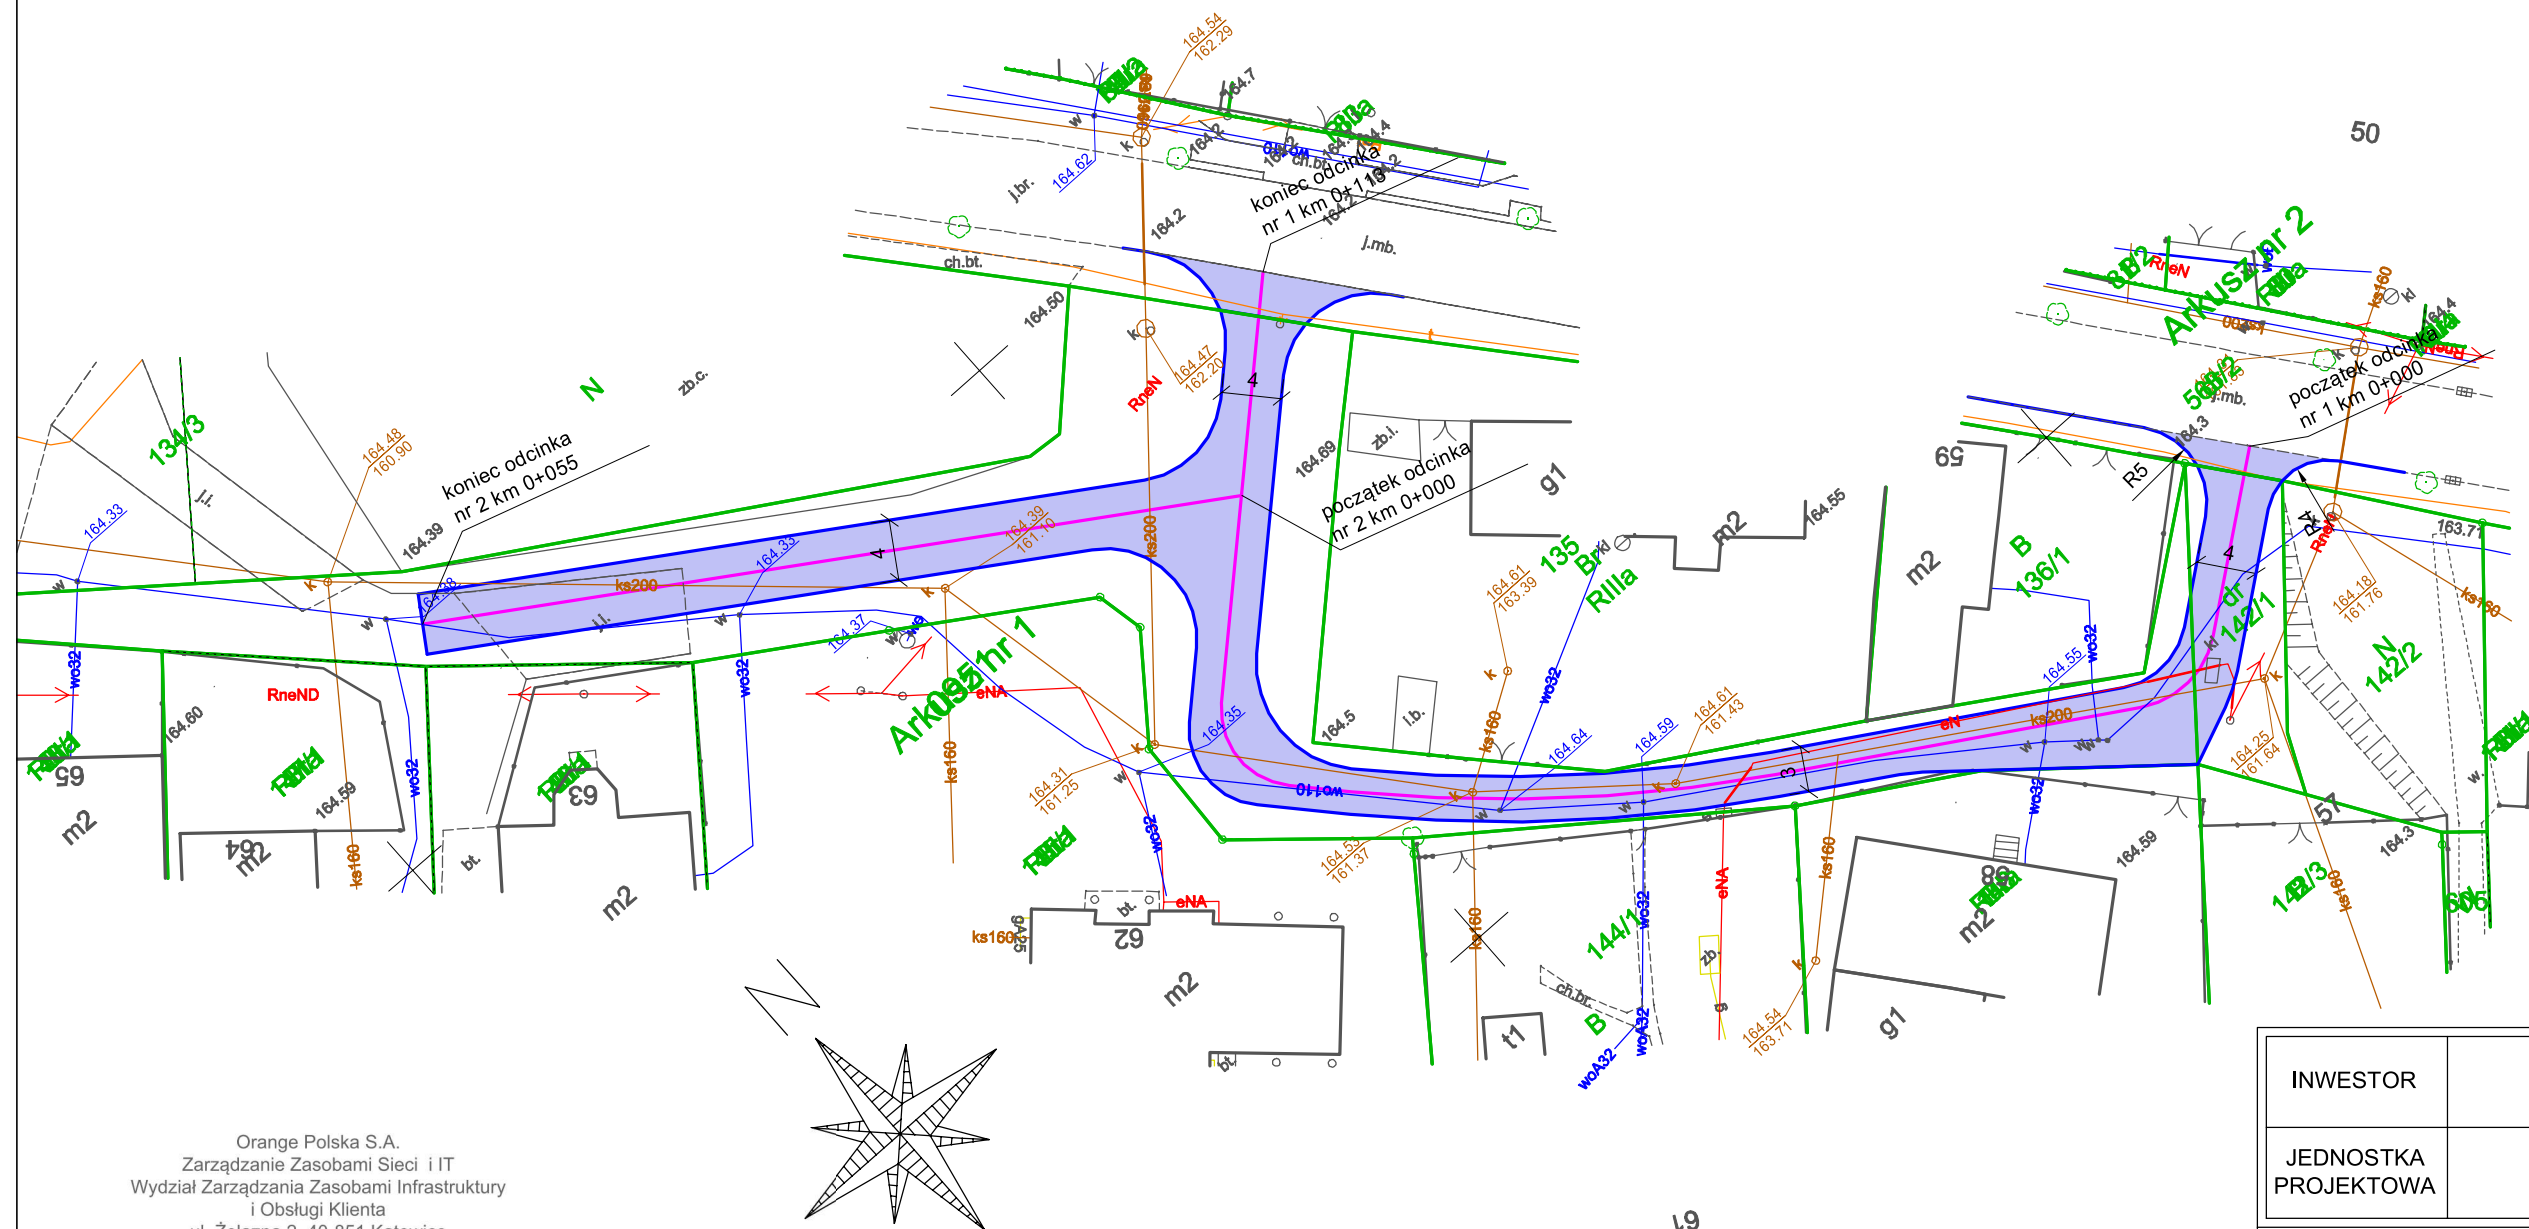

Orange Polska S.A.
Zarządzanie Zasobami Sieci i IT
Wydział Zarządzania Zasobami Infrastruktury
i Obsługi Klienta
ul. Żelazna 2, 40-851 Katowice

- Nr uzgodnienia 1801/2022, dnia 18-01-2022
1. Przy skrzyżowaniach i zbliżeniach do 1m od osi istniejącej infrastruktury telekomunikacyjnej prace prowadzić ręcznie z zachowaniem szczególnej ostrożności zgodnie z obowiązującymi normami i przepisami techniczno-budowlanymi pod nadzorem właścicielskim przedstawiciela Orange Polska.
 2. Przed planowanym rozpoczęciem robót należy wystąpić z wnioskiem o realizację nadzoru właścicielskiego wg zasad pracy na infrastrukturze Orange Polska podanych na stronie internetowej www.orange.pl/wniosekondzor
 3. Każde wejście na infrastrukturę własności Orange Polska bez złożonego w/w wniosku, będzie traktowane jako nielegalne i zgłaszane do organów ścigania oraz Państwowego Inspektora Nadzoru Budowlanego z wszelkimi tego konsekwencjami.
 4. W przypadku nie zastosowania się do w/w uwag całość kosztów związanych z usunięciem ewentualnych awarii oraz zabezpieczeniem istniejących urządzeń telekomunikacyjnych poniesie Inwestor (Wykonawca).
- Uzgodnienie jest ważne 12 miesięcy.


Uzgodnił : Zenek Wasiak

Legenda

- granica pasa drogowego
- projektowana krawężń jezdni
- projektowana nawierzchnia bitumiczna

INWESTOR	GMINA OLSZANKA Olszanka 16, 49-332 OLSZANKA			
JEDNOSTKA PROJEKTOWA	DROG - PLAN Przemysław Dłubała ul. Styki 5/2, 49-200 GRODKÓW			
TEMAT	„Przebudowa drogi wewnętrznej w Pogorzeli”			
Nazwa rys.	PROJEKT ZAGOSPODAROWANIA TERENU			
Branża	Zespół projektowy	Nr uprawnień	Podpis	
drogowa	Projektant	mgr inż. Przemysław Dłubała	OPL/0862/POOD/12	
	Sprawdzający			
	Projektant			
	Sprawdzający			
	Projektant			
	Sprawdzający			
FAZA	SKALA	BRANŻA	DATA	NR RYS.
DT	1:500	DROGI	01.2022	2.1

**PWiK****Przedsiębiorstwo Wodociągów i Kanalizacji w Brzegu Sp. z o.o.**
ul. Wolności 15, 49-300 Brzeg

zarejestrowane w Sądzie Rejonowym w Opolu: VIII Wydz. Gospodarczy-KRS nr 0000058539

www.pwik.brzeg.pl**e-mail:**

sekretariat@pwik.brzeg.pl

Centrala – Sekretariat

tel. 77 416 22 44

tel. 77 416 40 51

tel. fax 77 416 31 53

Pogotowie wod-kan:

tel. 77 416 22 44

Stacja Uzdadniania Wody:

tel. 77 411 99 79

Oczyszczalnia Ścieków:

tel. 77 416 29 17

Laboratorium:

tel. 77 411 99 78

TT/ 6 / I / **1038** / 2022

Brzeg, 21.01.2022 r.

DROG - PLAN

Przemysław Dłubała

ul. Styki 5/2

49-200 Grodków

dot. remontu dróg

W odpowiedzi na pismo z dnia 14.01.2022 r. (data wpływu 17.01.2022 r.) informujemy, że na terenie m. Pogorzela eksploatujemy tylko sieć kanalizacji sanitarnej i uzgadniamy projekt pn.: „Przebudowa drogi wewnętrznej w Pogorzeli na działkach nr 563/2, 563/3, 142/1” pod warunkiem:

- regulacji pionowej wjazdów studzienek kanalizacji sanitarnej do rzędnej projektowanej nawierzchni,
- lokalizacji krawężników w odległości nie mniejszej niż 0,5 m od sieci i studzienek kanalizacji sanitarnej.

Prace prowadzić pod nadzorem PWiK w Brzegu sp. z o.o. a po zakończeniu robót, wykonany zakres prac zgłosić do odbioru. Kontakt w sprawie - Dział Sieci nr telefonu 774162244 wew. 117, 204, 129.

Załączniki:

projekt - 1-egz.

GM

ZASTĘPCA PREZESA
DS. TECHNICZNYCH
*Krzysztof Rokarski***Kapitał zakładowy:**

39 287 700,00 zł

NIP: 747-000-47-95**Regon: 530591031****Konta bankowe:****Bank PKO S. A.**

1812404272111000048314145

ING Bank Śląski

50105014901000002280370228

DR.6740.2.2022.IP

Brzeg, dnia 28 stycznia 2022 r.

DECYZJA

Na podstawie art. 29 ust. 1, 3 i 5 ustawy z dnia 21 marca 1985 r. o drogach publicznych (tekst jednolity: Dz. U. z 2021 r., poz. 1376 ze zmianami) oraz art. 104 ustawy z dnia 14 czerwca 1960 r. Kodeks postępowania administracyjnego (tekst jednolity Dz. U. z 2021 r., poz. 735 ze zmianami)

po rozpatrzeniu

wniosku z dnia 20 stycznia 2022 r. (data wpływu: 20.01.2022 r.) Pana Przemysława Dłubała – DROG-PLAN, ul. Styki 5/2, 49-200 Grodków o uzgodnienie projektu w zakresie przebudowy zjazdów z drogi powiatowej nr 1180 O (dz. nr 563/2, obręb Pogorzela) na projektowaną drogę wewnętrzną w m. Pogorzela

zezwalam

Gminie Olszanka
ul. Olszanka 16
49-332 Olszanka

na przebudowę zjazdu z drogi powiatowej nr 1180 O na teren działki nr 142/1 oraz działki nr 563/3 w m. Pogorzela, w miejscu wskazanym na załączniku mapowym

na warunkach:

1. Zjazd należy przebudować zgodnie z przedstawionym projektem.
2. Utrzymanie zjazdu należeć będzie do właściciela lub użytkownika gruntu przyległego do pasa drogowego ww. drogi powiatowej (art. 30 ustawy z dnia 21 marca 1985 r. o drogach publicznych - tekst jednolity: Dz. U. z 2021 r., poz. 1376 ze zmianami).
3. Przed rozpoczęciem robót budowlanych Inwestor zadania bądź jego pełnomocnik zobowiązany jest do
 - 1) dokonania czynności wymaganych przepisami ustawy z dnia 7 lipca 1994 r. – Prawo budowlane,
 - 2) wystąpienia do Wydziału Dróg Starostwa Powiatowego w Brzegu z wnioskiem o wydanie zezwolenia na zajęcie pasa drogowego, przedkładając:
 - a) szczegółowy plan sytuacyjny w skali 1:1 000 lub 1:500 z zaznaczeniem granic i podaniem wymiarów planowanej powierzchni zajęcia pasa drogowego,
 - b) ogólny plan orientacyjny w skali 1:10 000 lub 1:25 000 z zaznaczeniem zajmowanego odcinka pasa drogowego,
 - c) zatwierdzony przez organ zarządzający ruchem (Starostę Powiatu Brzeskiego) projekt organizacji ruchu drogowego jeżeli zajęcie pasa drogowego będzie wpływać na ruch drogowy lub ograniczać widoczność na drodze albo spowoduje wprowadzenie zmian w istniejącej organizacji ruchu pojazdów lub pieszych, jeżeli projekt organizacji ruchu nie jest wymagany – informację o sposobie zabezpieczenia robót.

Zgodnie z art. 29 ust. 5 ustawy o drogach publicznych niniejsze zezwolenie wygasa jeżeli w ciągu 3 lat od jego wydania zjazd nie zostanie przebudowany.

Niniejsza decyzja jest równocześnie zgodą administratora drogi na użyczenie terenu pasa drogowego Inwestorowi dla uzyskania stosownych pozwoleń.

UZASADNIENIE

Niniejsza decyzja nie wymaga uzasadnienia gdyż w całości uwzględnia żądania strony

POUCZENIE

Od niniejszej decyzji służy stronie odwołanie do Samorządowego Kolegium Odwoławczego w Opolu za moim pośrednictwem, w terminie 14 dni od daty jej otrzymania.

W trakcie biegu terminu do wniesienia odwołania strona może zrzec się prawa do wniesienia odwołania wobec organu administracji publicznej, który wydał decyzję.

Z dniem doręczenia organowi administracji publicznej oświadczenia o zrzeczeniu się prawa do wniesienia odwołania przez ostatnią ze stron postępowania, decyzja staje się ostateczna i prawomocna.

UPOWAŻNIENIA
Zarządu Powiatu Brzeskiego
Naczelnik Wydziału Dróg

Paweł Markowski

.....
(Pieczęć imienna i podpis osoby upoważnionej do wydania decyzji na podstawie uchwały Nr 329/2021 z dnia 3 marca 2021 r. Zarządu Powiatu Brzeskiego)

Załącznik nr 1 – dokumentacja projektowa pn. „Przebudowa drogi wewnętrznej w Pogorzeli”, ponumerowana i opieczetowana stanowi integralną część niniejszej decyzji

Otrzymują:

1. DROG – PLAN Przemysław Dłubała, ul. Styki 5/2, 49-200 Grodków + zał. nr 1
2. a/a + zał. nr 1

Sporządziła: Izabela Pypla
Sprawdziła: Izabela Kic

Zgodnie z art. 13 ogólnego rozporządzenia o ochronie danych osobowych z dnia 27 kwietnia 2016 r. (Dz. Urz. UE L 119 z 04.05.2016) informuję, że:

- 1) administratorem Pani/Pana danych osobowych jest Powiat Brzeski- Starostwo Powiatowe w Brzegu z siedzibą w Brzegu 49-300, przy ul. Robotniczej 20; tel. 77 444 79 00; e-mail starostwo@brzeg-powiat.pl;
- 2) z Inspektorem Ochrony Danych w Starostwie Powiatowym w Brzegu można skontaktować się pod nr tel. 77 444 79 34, adres j.w.; e-mail odo@brzeg-powiat.pl
- 3) Pani/Pana dane osobowe, przetwarzane będą w celu wydania decyzji administracyjnej, na podstawie obowiązku wynikającego z art. 29 ustawy z dnia 21 marca 1985 r. o drogach publicznych (tekst jednolity Dz. U. z 2021 r., poz. 1376 ze zmianami) oraz art. 104 ustawy z dnia 14 czerwca 1960 r. Kodeks postępowania administracyjnego (tekst jednolity Dz. U. z 2021 r., poz. 735 ze zmianami), (podstawa z art. 6 ust. 1 lit. c RODO);
- 4) podanie danych osobowych jest wymogiem ustawowym i niezbędnym do realizacji ww. celu;
- 5) Pani/Pana dane osobowe mogą być przekazane wyłącznie podmiotom uprawnionym do uzyskania danych osobowych na podstawie przepisów prawa, tj. sądom, organom ścigania, instytucjom publicznym oraz podmiotom, z którymi współpracuje Administrator: dostawcy systemów informatycznych wykonujących czynności związane z utrzymaniem systemu, w których przechowywane są dane, dostawcy poczty elektronicznej, podmioty zapewniające asystę i wsparcie techniczne dla systemów informatycznych;
- 6) Pani/Pana dane nie będą przekazywane do państwa trzeciego lub organizacji międzynarodowej;
- 7) Pani/Pana dane osobowe przechowywane będą w czasie określonym przepisami prawa, zgodnie z instrukcją kancelaryjną określoną przez Prezesa Rady Ministrów (Premiera) – 10 lat;
- 8) posiada Pani/Pan prawo żądania od administratora dostępu do danych osobowych, prawo do ich sprostowania lub ograniczenia przetwarzania w przypadkach określonych w ogólnym rozporządzeniu o ochronie danych;
- 9) ma Pani/Pan prawo wniesienia skargi do Prezesa Urzędu Ochrony Danych Osobowych: ul. Stawki 2, 00-193 Warszawa;
- 10) nie przysługuje Pani/Panu prawo usunięcia danych ze względu na prawne obowiązki określone w pkt 3 zgodnie z art.17 ust.3 lit. b, d lub e ogólnego rozporządzenia o ochronie danych osobowych;
- 11) nie przysługuje Pani/Panu prawo wniesienia sprzeciwu wobec przetwarzania ze względu na to, że określona w pkt 3 podstawa jest inna niż w art.21 ogólnego rozporządzenia o ochronie danych osobowych;
- 12) nie przysługuje Pani/Panu prawo do cofnięcia zgody ze względu na to, że przetwarzanie nie jest oparte o wyrażenie zgody;
- 13) Pani/Pana dane nie będą podlegały profilowaniu i zautomatyzowaniu i dlatego nie przysługuje Pani/Panu prawo do przenoszenia danych w sposób zautomatyzowany ze względu na to, że określona w pkt 3 podstawa jest inna niż w art. 20 ogólnego rozporządzenia o ochronie danych.