


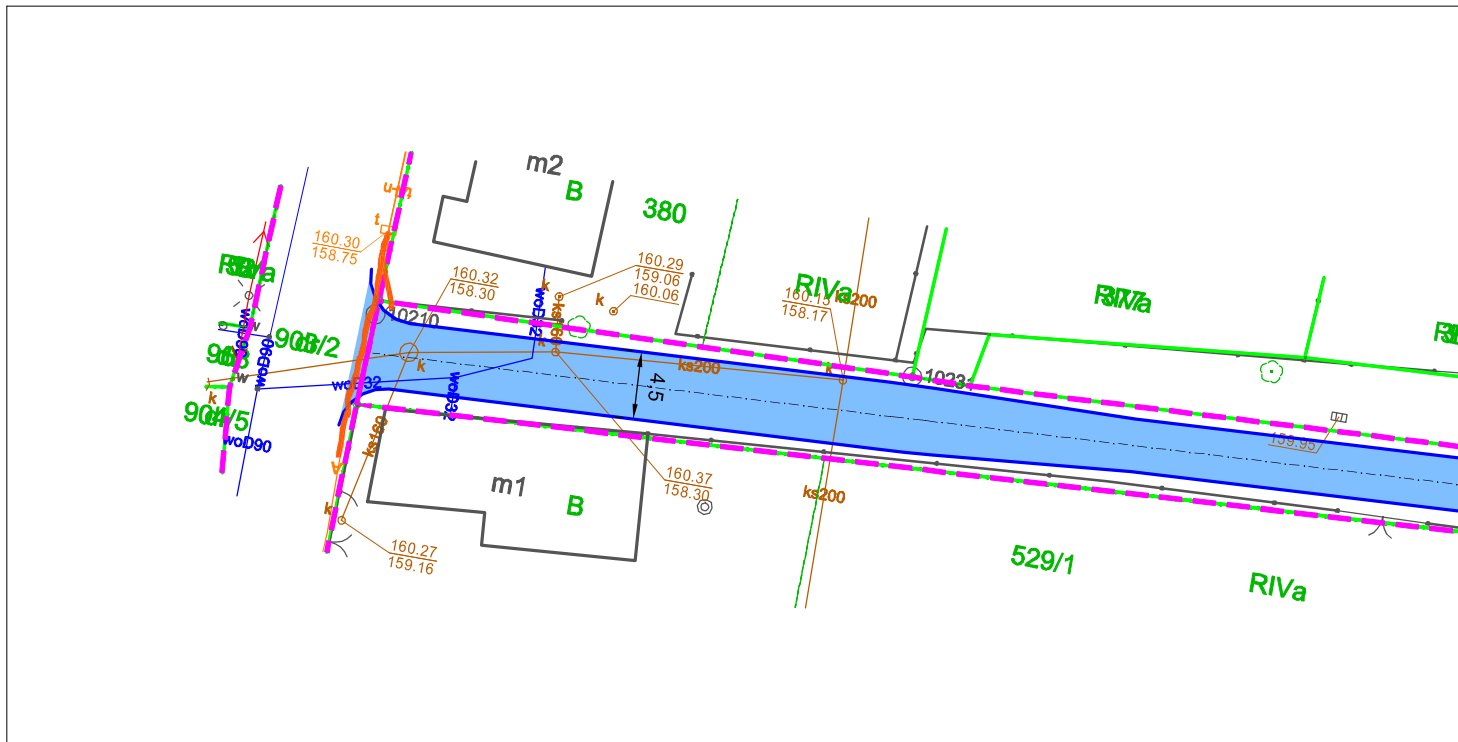

Orange Polska S.A.
 Infrastruktura i Serwis Usług
 Zarządzanie Zasobami
 Infrastruktury i Obsługi Klienta
 ul. Wrocławska 152B, 45-835 Opole

Nr uzgodnienia: 38459/TTDSIA/P/2022 dn. 14.09.2022 r.

Projekt uzgadniamy z zachowaniem poniższych warunków.

Przy skrzyżowaniach i zbliżeniach do 1m od osi istniejącej infrastruktury telekomunikacyjnej prace prowadzić ręcznie

z zachowaniem szczególnej ostrożności zgodnie z obowiązującymi normami i przepisami techniczno - budowlanymi pod nadzorem właścicielskim przedstawiciela Orange Polska.

1. Przed planowanym rozpoczęciem robót należy wystąpić z wnioskiem o realizację nadzoru właścicielskiego wg zasad pracy na infrastrukturze Orange Polska podanych na stronie internetowej www.orange.pl/wniosek nadzor

2. Każde wejście na infrastrukturę własności Orange Polska bez złożonego w/w wniosku, będzie traktowane jako nielegalne i zgłaszane do organów ścigania oraz Państwowego Inspektora Nadzoru Budowlanego z wszelkimi tego konsekwencjami.

3. W przypadku nie zastosowania się do w/w uwag całość kosztów związanych z usunięciem ewentualnych awarii oraz zabezpieczeniem istniejących urządzeń telekomunikacyjnych poniesie Inwestor (Wykonawca).

4. Zachować szczególną ostrożność. Kanalizacje, kable teletechniczne zweryfikować wysokościowo, zabezpieczyć rurami osłonowymi wychodząc poza obrys kolizji 0,5 m z każdej strony, zagłębić na normatywnych głębokościach.

Uzgodnienie ważne 12 miesięcy

— - sieć teletechniczna

Uzgodnił : Jarosław Paszko

Tosato

Główny specjalista
 Zarządzanie Zasobami Infrastruktury i Obsługi Klienta

INWESTOR		GMINA OLSZANKA Olszanka 16, 49-332 OLSZANKA		
JEDNOSTKA PROJEKTOWA		DROG - PLAN Przemysław Dłubała ul. Styki 5/2, 49-200 GRODKÓW		
TEMAT		„Przebudowa drogi wewnętrznej w Przylesiu”		
Nazwa rys.		PROJEKT ZAGOSPODAROWANIA TERENU		
Branża	Zespół projektowy	Nr uprawnień	Podpis	
drogowa	Projektant	mgr inż. Przemysław Dłubała	OPL/0862/POOD/12	
	Sprawdzający			
	Projektant			
	Sprawdzający			
	Projektant			
	Sprawdzający			
FAZA	SKALA	BRANŻA	DATA	NR RYS.
DT	1:500	DROGI	09.2022	2.1

Legenda

- granica pasa drogowego
- projektowana krawężnik jezdni
- projektowane pobocze
- projektowana nawierzchnia bitumiczna

TAURON Dystrybucja S.A.
Oddział w Opolu
ul. Waryńskiego 1, 45-047 Opole

Adres do korespondencji:
ul. Oleska 3, 45-052 Opole

info@tauron-dystrybucja.pl
Infolinia: +48 32 606 0 616

TAURON Dystrybucja S.A.
ul. Podgórska 25A, 31-035 Kraków
Oddział w Opolu
ul. Waryńskiego 1, 45-047 Opole
NIP: 611-02-02-860, REGON: 230179216-00065
Nr KRS: 0000073321
tel. +48 77 889 90 00, fax +48 77 889 82 54
-13-



Nysa, dnia 27-09-2022 r

Sygnatura: TD/OOP/OMD/2022-09-27/00000007
nr barcodu 1046224960/321
nr. uzg. branż.: TD/OOP/OMD/UB/KW/594/2022

1046443294



DROG-PLAN
Przemysław Dłubała
ul. Styki 5/2
49-200 Grodków

dotyczy : potwierdzenia uzbrojenia terenu dla potrzeb przebudowy drogi wewnętrznej w miejscowości Przylesie, dz. nr 970/1, 969 w zakresie dostarczonego załącznika mapowego.

W odpowiedzi na pismo z dnia 14.09.2022 r. (data wpływu do Wydziału Dokumentacji w Nysie dnia 16.09.2022 r.) w sprawie jw. informujemy, że zachodzi kolizja projektowanej inwestycji z urządzeniami TAURON Dystrybucja S.A. i TAURON Nowe Technologie S.A.

Na załączonym planie naniesiono orientacyjne przebiegi linii napowietrznych SN oraz kabli nN, i oświetlenia ulicznego wraz z klauzulami informacyjnymi umieszczonymi na odwrocie mapy, do których należy się bezwzględnie stosować.

Istniejące na wskazanym terenie linie napowietrzne nN należy zinwentaryzować we własnym zakresie.

Dostarczony załącznik mapowy nie zawiera namiarów geodezyjnych istniejących elektroenergetycznych linii kablowych (trasy kabli wrysowano orientacyjnie).

Istniejącą linię napowietrzną 15 kV w miejscu skrzyżowania z projektowaną przebudową drogi wewnętrznej należy dostosować do wymogów PN-E 05100-1 oraz PN-EN 50423-1.

Dodatkowo informujemy, że w przedmiotowym obszarze oddziaływania inwestycji mogą znajdować się nie wykazane urządzenia i sieci elektroenergetyczne oświetlenia należące do spółki TAURON Nowe Technologie S.A. lub sieci elektroenergetyczne należące do innych podmiotów. W przypadku stwierdzenia w terenie istnienia infrastruktury oświetleniowej, która nie została wymieniona w uzgodnieniu branżowym należy na etapie uzgodnienia koncepcji/projektu przebudowy wykazać brakujące urządzenia celem ustalenia ich właściciela oraz sposobu przebudowy. W/w dokumentację należy uzgodnić z TAURON Nowe Technologie S.A.

W związku z występującymi kolizjami z urządzeniami energetycznymi będącymi własnością TAURON Dystrybucja S.A. Oddział Opole i TAURON Nowe Technologie S.A., oraz brakiem propozycji usunięcia kolizji w złożonym wniosku należy ponownie wystąpić do TAURON Dystrybucja S.A. Oddział Opole, Wydział Eksploatacji w zakresie sieci dystrybucyjnej, tel. 77 889 9644 oraz do TAURON Nowe Technologie S.A., Biuro Obsługi Oświetlenia w zakresie sieci oświetleniowej, tel. 572887186 o określenie warunków usunięcia kolizji załączając do wniosku propozycję usunięcia kolizji powołując się na niniejsze uzgodnienie branżowe.

Do czasu złożenia właściwych wniosków w zakresie dotyczącym określenia warunków usunięcia kolizji sprawa w zakresie określenia warunków usunięcia kolizji pozostaje bez rozpatrzenia.

Warunkiem rozpoczęcia robót jest podpisanie Umowy / Porozumienia z TAURON Dystrybucja S.A. oraz z TAURON Nowe Technologie S.A.

Ponadto informujemy, że na danym terenie mogą znajdować się urządzenia elektroenergetyczne i teletechniczne niebędące własnością TAURON Dystrybucja S.A.

Faktura za uzgodnienie branżowe zostanie przesłana odrębną pocztą

Ważność uzgodnienia ustala się na okres dwóch lat, licząc od daty niniejszego pisma.

Załącznik:

1) 1 egz. map z wrysowanymi sieciami elektroenergetycznymi

Z poważaniem

sprawę prowadzi:

Krzysztof Wodecki tel. 77 889 7319

Rozdzielnik:

Wydział Eksploatacji OME3 Nysa,
Biuro Obsługi Oświetlenia TNT S.A.,
Wydział Dokumentacji OMD3, Nysa

TAURON Dystrybucja S.A.
Oddział w Opolu
Wydział Dokumentacji
St. Specjalista ds. Uzgodnień Branżowych
Krzysztof Wodecki

Legenda:

-Linie kablowe WN
-Linie napowietrzne WN
-Linie kablowe SN
-Linie napowietrzne SN
-Linie kablowe nN
-Linie napowietrzne nN
-Linie kablowe oświetleniowe
-Linie napowietrzne oświetleniowe
-Linie kablowe teletechniczne
-Linie napowietrzne teletechniczne

Przebieg linii nanieśiono orientacyjnie

Linie kablowe nN i oświetleniowe.
Brak namierzeń geodezyjnych.
Trasy kabli nanieśiono orientacyjnie.

KOLIZJA 15/00P/OMD/UB/KW/594/2022

Uzgodnienie nr 15/00P/OMD/UB/KW/594/2022

Data: 27.09.2022 r.

W oznaczonym terenie wkreślono przebieg*) brak*)


urządzeń podziemnych własności TAURON Dystrybucja S.A.

Oddział w Opolu

Linia napowietrzna widoczna w terenie.

* nieopisane skrócić podpis


TAURON Dystrybucja S.A.
 Oddział w Opolu
 Wydział Dokumentacji
 St. Specjalista ds. Uzgodnień Branżowych
 Krzysztof Wodecki

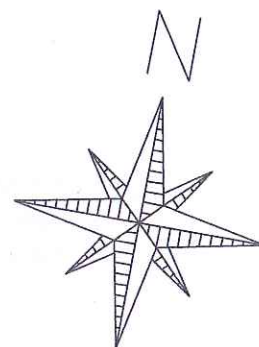

Legenda

- granica pasa drogowego
- projektowana krawędź jezdni
- projektowane pobocze
- projektowana nawierzchnia bitumiczna

INWESTOR	GMINA OLSZANKA Olszanka 16, 49-332 OLSZANKA			
JEDNOSTKA PROJEKTOWA	DROG - PLAN Przemysław Dłubała ul. Styki 5/2, 49-200 GRODKÓW			
TEMAT	„Przebudowa drogi wewnętrznej w Przylesiu”			
Nazwa rys.	PROJEKT ZAGOSPODAROWANIA TERENU			
Branża	Zespół projektowy	Nr uprawnień	Podpis	
drogowa	Projektant	mgr inż. Przemysław Dłubała	OPL/0862/POOD/12	<i>[Signature]</i>
	Sprawdzający			
	Projektant			
	Sprawdzający			
	Projektant			
	Sprawdzający			
FAZA	SKALA	BRANŻA	DATA	NR RYS.
DT	1:500	DROGI	09.2022	2.1

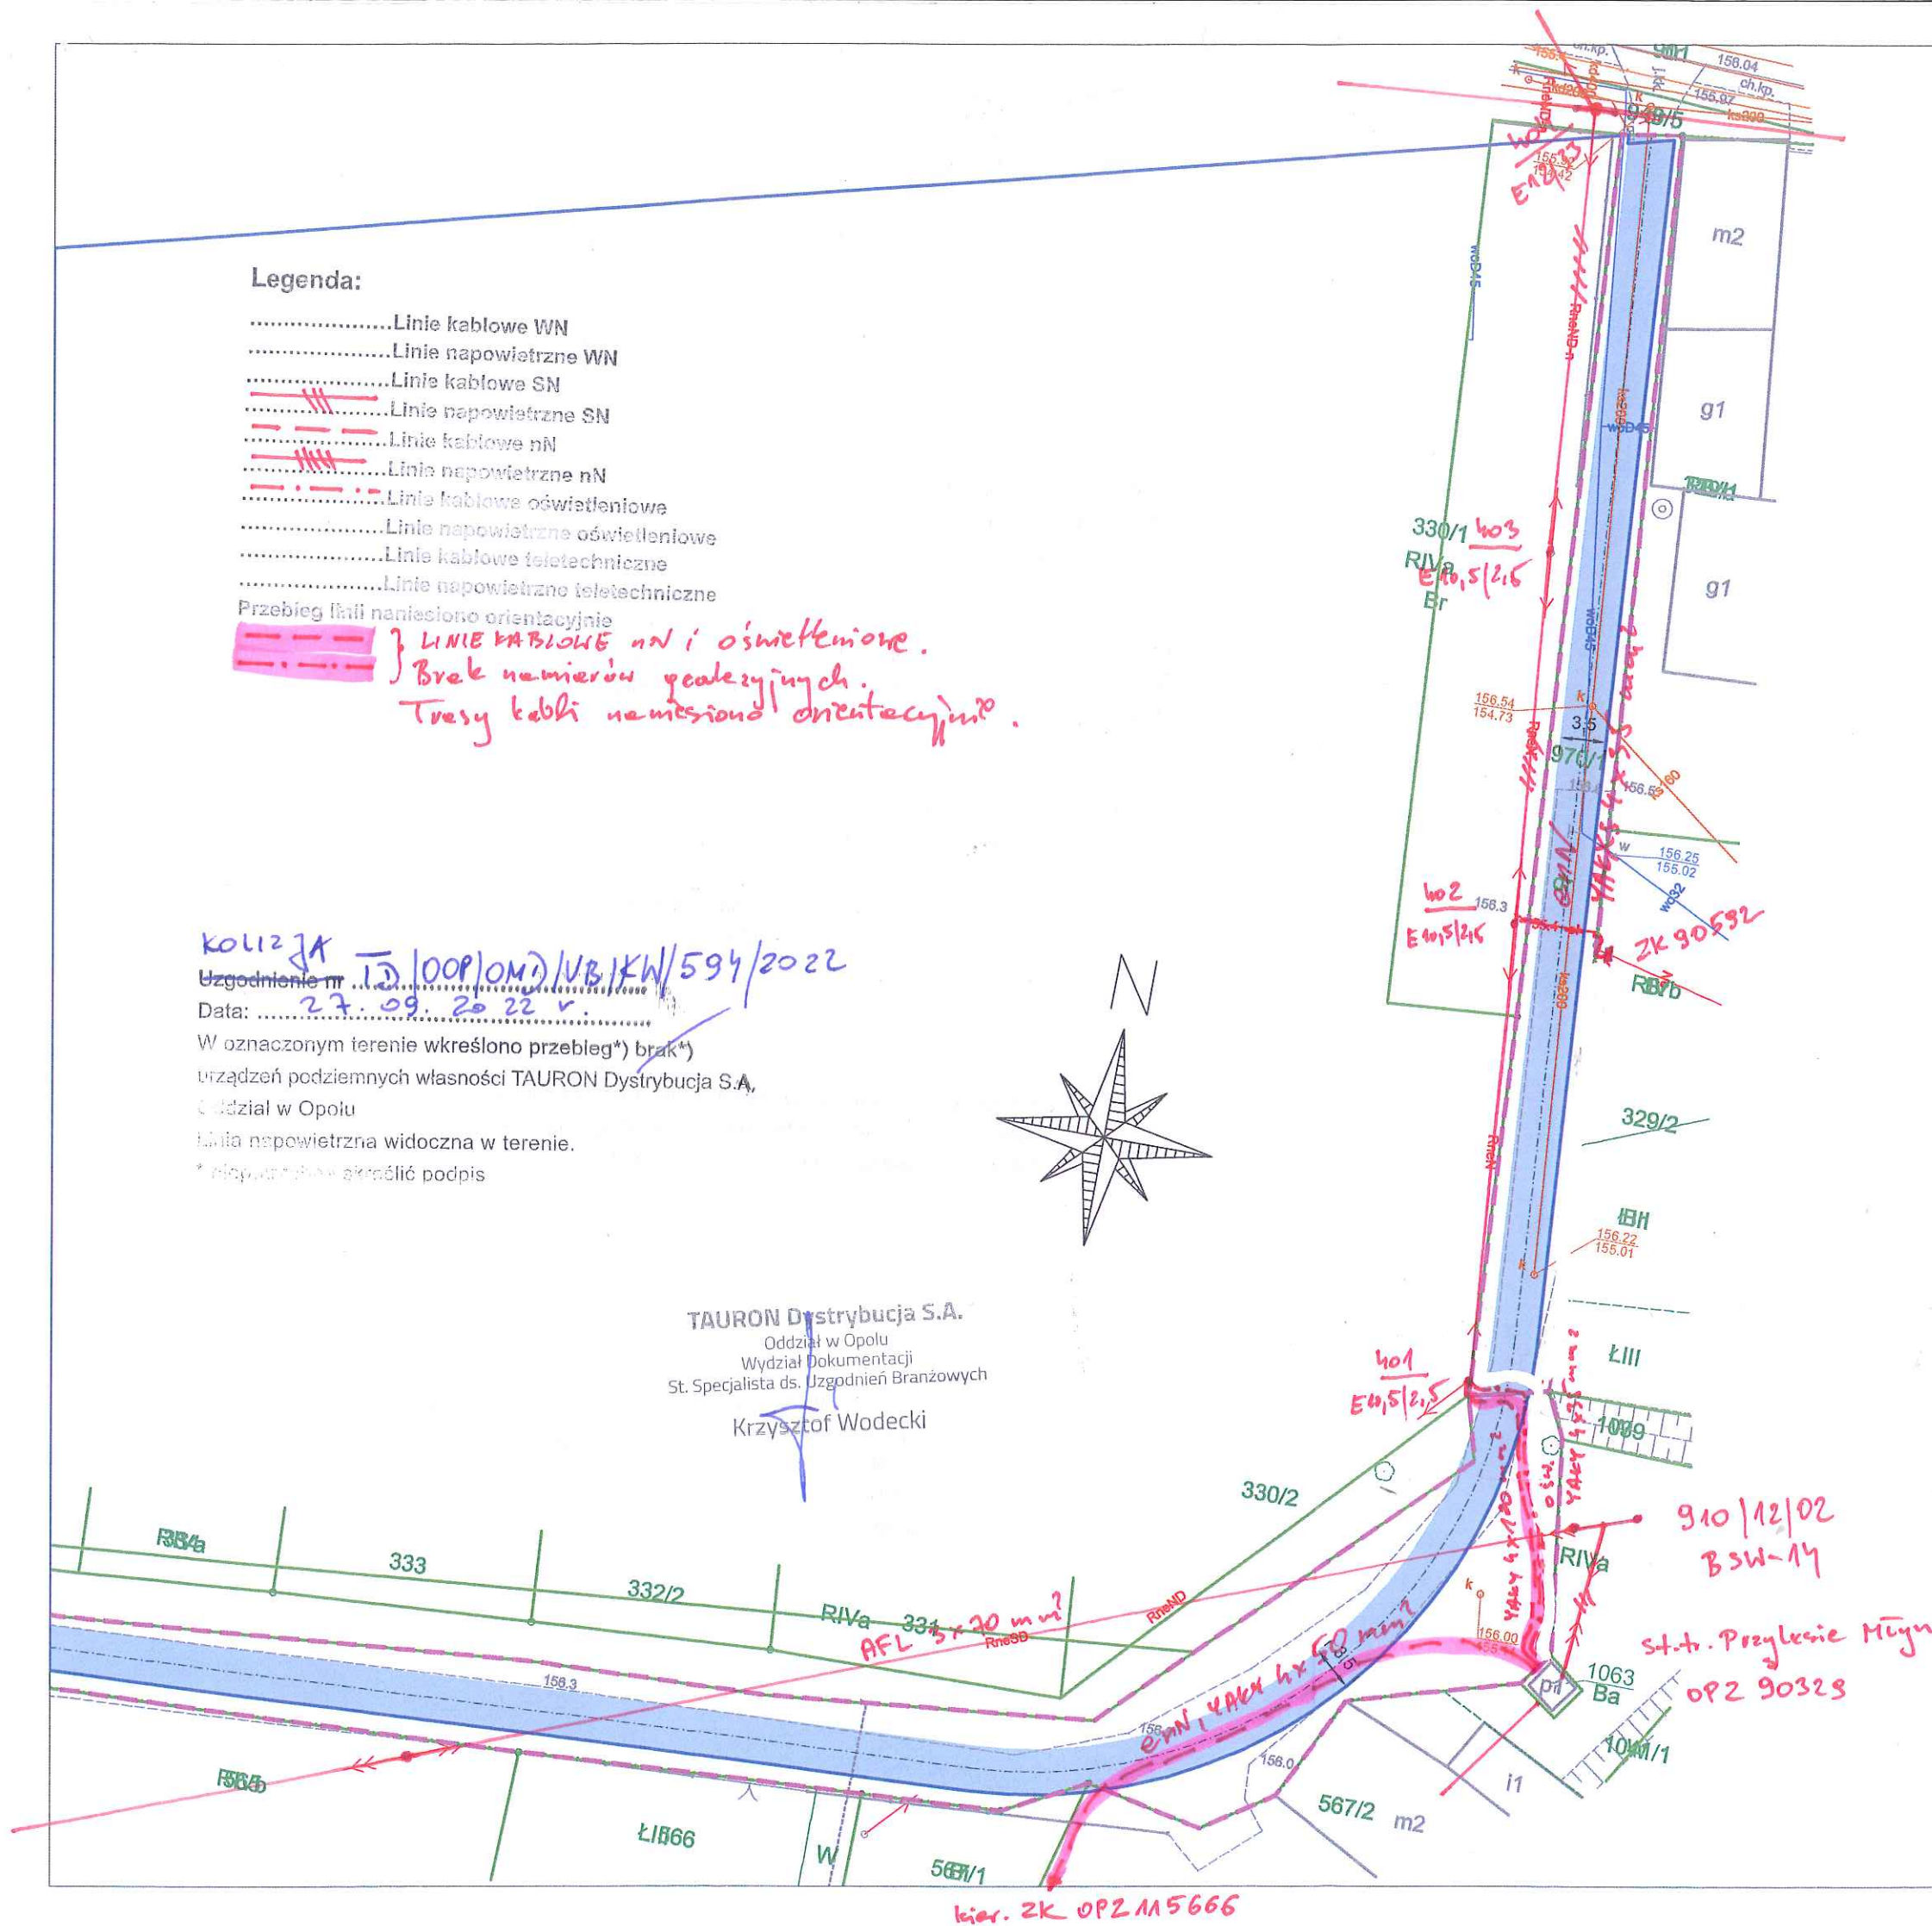

TAURON Dystrybucja S.A.
Oddział w Opolu
ul. Waryńskiego 1, 45-047 Opole

Adres do korespondencji:
ul. Oleska 3, 45-052 Opole

info@tauron-dystrybucja.pl
Infolinia: +48 32 606 0 616



Nysa, dnia 10-11-2022

TD/OOP/OME/2022-11-10/00000008

Barcode: 1046224960

Gmina Olszanka
Olszanka 16
49-332 Olszanka

dotyczy: usunięcia kolizji sieci elektroenergetycznej z obiektem inwestora.
„Przebudowa drogi wewnętrznej w miejscowości Przylesie”

Odpowiadając na wniosek z dnia 14-09-2022 r. (data wpływu 16-09-2022 r.), złożony przez działającego z pełnomocnictwa Wójta Gminy Olszanka pana Przemysława Dłubałę prowadzącego działalność pod firmą Drog-Plan Przemysław Dłubała ul. Styki 5/2, 49-200 Grodków informujemy, że wyrażamy zgodę na usunięcie kolizji sieci elektroenergetycznej stanowiącej własność TAURON Dystrybucja S.A.

W załączeniu przesyłamy warunki techniczne usunięcia kolizji sieci elektroenergetycznej nr: **TD/OOP/OME/K/WT/RR/ 217/2022 z dn. 10-11-2022 r.**, które są ważne przez okres dwóch lat od daty ich określenia.

Realizacja prac usunięcia kolizji jest uzależniona od podpisania Porozumienia. Określone warunki techniczne usunięcia kolizji sieci elektroenergetycznej wraz z projektem Porozumienia stanowią załącznik do niniejszego pisma.

Wymagane dokumenty konieczne do zawarcia Porozumienia:

1. Dokumenty identyfikujące Inwestora jako stronę Porozumienia (dla inwestorów komercyjnych: zaświadczenie o wpisie do ewidencji działalności gospodarczej lub wyciąg z rejestru sądowego, umowę spółki - dotyczy spółki cywilnej, decyzję o nadaniu NIP i REGON, numer konta bankowego firmy).
2. Dokument zawierający nr działki/działek oraz nr KW których usunięcie kolizji dotyczy (na których znajdują się dotychczasowe urządzenia i na których będą znajdować się urządzenia po usunięciu kolizji).
3. Mapę sytuacyjno-wysokościową/zasadniczą z projektowaną lokalizacją nowych urządzeń, które powstaną w wyniku usunięcia kolizji.

Uprzejmie informujemy, że w celu zawarcia Porozumienia należy skontaktować się z Wydziałem Eksploatacji TAURON Dystrybucja Oddział Opole, osoba do kontaktu - Robert Rogoz tel. 77 889 7313

TAURON Dystrybucja S.A. może wycofać zgodę lub zmienić warunki przebudowy sieci elektroenergetycznej w przypadku, gdyby podane przez Wnioskodawcę informacje lub udostępnione dokumenty okazały się niezgodne z prawdą albo uległy modyfikacji. Dotyczy to również przypadku w którym zmiana stanu faktycznego lub prawnego, mogłaby mieć wpływ na funkcjonowanie sieci elektroenergetycznej TAURON Dystrybucja S.A.

Prosimy o uzupełnienie i podpisanie załączonego projektu Porozumienia oraz jego odesłanie w terminie do 60 dni od daty niniejszego pisma, na adres do korespondencji zamieszczony w nagłówku

niniejszego pisma. W przypadku niedotrzymania w/w terminu, zastrzegamy sobie prawo zmiany zapisów w przedmiotowym projekcie Porozumienia.

Z poważaniem

Załączniki:

- warunki techniczne usunięcia kolizji sieci elektroenergetycznej
- projekt Porozumienia do w/w warunków

k.o.

1. OME
2. Drog-Plan Przemysław Dłubała
ul. Styki 5/2, 49-200 Grodków

TAURO I Dystrybucja S.A.

Oddział w Opolu

Wydział Eksploatacji

Pełnomocnik

Rafał Kubas

TAURON Dystrybucja S.A.
Oddział w Opolu
ul. Waryńskiego 1, 45-047 Opole

Adres do korespondencji:
ul. Oleska 3, 45-052 Opole

info@tauron-dystrybucja.pl
Infolinia: +48 32 606 0 616



Nysa, dn. 10-11-2022

TD/OOP/OME/K/WT/RR/217/2022

Barcode: 1046224960

Gmina Olszanka
Olszanka 16
49-332 Olszanka

WARUNKI TECHNICZNE USUNIĘCIA KOLIZJI SIECI ELEKTROENERGETYCZNEJ

W związku z kolizją projektowanej inwestycji:

„Przebudowa drogi wewnętrznej w miejscowości Przylesie”,

z istniejącą infrastrukturą energetyczną podajemy poniżej warunki usunięcia kolizji istniejących urządzeń elektroenergetycznych, stanowiących składnik majątku TAURON Dystrybucja S.A.:

1. Przebudowa dotyczy kolidujących urządzeń elektroenergetycznych nN i SN pokazanych na załączniku graficznym do uzgodnienia branżowego TD/OOP/OMD/UB/KW/594/2022 z dn. 27-09-2022.
2. Usunięcie kolizji będzie wymagało:
 - a) przeniesienia trasy kabli niskiego napięcia poza obszar kolizji.
Kable elektroenergetyczne będące w kolizji poprzecznej z planowaną inwestycją należy zabezpieczyć dzieloną rurą osłonową przepustu wychodzącego po 0,5 m poza jezdnię / wjazd / chodnik / oś obiektu liniowego. Dla kabli nN należy stosować rury ochronne o średnicy minimum 110mm koloru niebieskiego. Ewentualne wstawki wykonać kablami NA2XYj 0,6/1kV;
 - b) Dostosowania środków ochrony przeciwporażeniowej oraz obostrzeń linii średniego napięcia.

O warunki przebudowy oświetlenia ulic należy wystąpić do TAURON Nowe Technologie S.A. (Biuro Infrastruktury Oświetleniowej) – dane kontaktowe - tel. 572887186, Arkadiusz.Wolski@tauron.pl.

3. Usunięcie kolizji należy zrealizować w sposób umożliwiający realizację planowanych zmian w zagospodarowaniu terenu z zachowaniem dotychczasowych funkcji, relacji i parametrów elementów sieci dystrybucyjnej umożliwiających jej właścicielowi prowadzenie działalności statutowej w sposób nie gorszy niż przed usunięciem kolizji.
4. Na cały zakres prac należy opracować kompletną dokumentację techniczną i prawną, którą należy przedstawić do uzgodnienia w Wydziale Eksploatacji TAURON Dystrybucja S.A. Oddział w Opolu oraz uzyskać wymagane prawem uzgodnienia i decyzje administracyjne.
5. Przy opracowaniu dokumentacji technicznej należy korzystać z rozwiązań typowych i powtarzalnych oraz zachować wymagania zawarte w aktualnie obowiązujących przepisach i standardach TAURON Dystrybucja S.A.
6. Projekt należy sporządzić i przekazać w wersji elektronicznej i papierowej.
7. Do projektu należy dołączyć harmonogram prac uwzględniający minimalizację czasu wyłączenia.

8. Należy uzyskać zgodę na wymagane odpłatne wyłączenia odpowiednich urządzeń energetycznych oraz ustalić nadzór służb energetycznych. Na czas wykonywania przebudowy należy zapewnić ciągłość zasilania istniejących obwodów, zasilanie tymczasowe lub agregaty prądotwórcze.
9. Wszelkie prace na istniejących urządzeniach energetycznych będących własnością TAURON Dystrybucja S.A. wykonywać z zachowaniem szczególnych środków ostrożności pod nadzorem służb energetycznych TD S.A. Region SN i nN Nysa, a następnie zgłosić celem dokonania odbioru robót zanikowych, a po zakończeniu realizacji całego zakresu prac zgłosić je do końcowego odbioru technicznego.
10. Zapewnić całodobowy dostęp do urządzeń wykonanych w ramach usunięcia kolizji dla służb energetycznych.
11. Prace przy urządzeniach energetycznych powinny być wykonywane przez firmę działającą w branży elektrycznej, przez pracowników posiadających odpowiednie kwalifikacje, zgodnie z obowiązującymi normami i przepisami. Zaleca się, aby prace były wykonane w technologii prac pod napięciem przez osoby posiadające upoważnienia do wykonywania tego typu prac na sieci TAURON Dystrybucja S.A.
12. W przypadku występowania kabli elektroenergetycznych zabrania się prowadzenia robót ziemnych sprzętem mechanicznym w odległości mniejszej niż 2 m od kabla zlokalizowanego przekopem kontrolnym. Kable można odkopać tylko do strefy ochronnej tj. folii lub cegły – zabrania się odkrywania czynnych kabli energetycznych.
13. Dla linii kablowych SN należy wykonać pomiar wyładowań niezupełnych.
14. Po zakończeniu usunięcia kolizji sieci należy uaktualnić mapy geodezyjne z naniesieniem tychże do Państwowych Zasobów Geodezyjnych.
15. Do odbioru prac przedłożyć powykonawczą dokumentację. Dokumentacja geodezyjna powinna być wykonana zgodnie z wymaganiami TD S.A. w wersji papierowej i elektronicznej.
16. Niniejsze warunki usunięcia kolizji stanowią załącznik do Porozumienia/ Umowy, w której określono zasady finansowania wraz z podziałem obowiązków i odpowiedzialności pomiędzy stronami.
17. Warunkiem rozpoczęcia robót jest podpisana Umowa/ Porozumienie i uzgodniony projekt ze stroną TD S.A.
18. Ważność niniejszych warunków ustala się na okres dwóch lat od daty ich wydania.
19. Osoba do kontaktu Robert Rogoz telefon 77 889 7313
e-mail: robert.rogoz@tauron-dystrybucja.pl

Z poważaniem

Kopia:

1. OME
2. Drog-Plan Przemysław Dłubała
ul. Styki 5/2, 49-200 Grodków

TAURON Dystrybucja S.A.
Oddział w Obolu
Wydział Eksploatacji
Pełnomocnik
Rafał Kubas



WD.4031.121.2022.MD

Opole, dn. 14.11.2022 r.

DROG-PLAN
Przemysław Dłubała
Ul. Styki 5/2
49-200 Grodków

W odpowiedzi na wniosek z dnia 12.10.2022 r. (data wpływu o tut. Zarządu 12.10.2022 r.) – złożony przez pełnomocnika Gminy Olszanka, tj. Pana Przemysława Dłubałę przedstawiciela firmy DROG-PLAN - dotyczący przebudowy drogi wewnętrznej na dz. nr 971/1 w m. **Podlesie** w zakresie sąsiedztwa z pasem drogowym drogi wojewódzkiej **nr 401** (Droga 94 /Żłobizna/ - Grodków - Skoroszyce - Droga 46 /Pakosławice/) na dz. nr 901, Zarząd Dróg Wojewódzkich w Opolu informuje, że uzgadniamy miejsce styku projektowanej drogi gminnej wewnętrznej z pasem drogowym drogi wojewódzkiej - zgodnie z art. 35 ust 3 ustawy o drogach publicznych.

W miejscu styku należy:

- zachować rzędne niwelety istniejącego zjazdu na jezdni projektowanej,
- zachować spadki poprzeczne istniejącego zjazdu na jezdni projektowanej
- niweletę drogi projektowanej zaprojektować w sposób uniemożliwiający spływ wody opadowej z drogi gminnej wewnętrznej na pas drogi wojewódzkiej.

Jednocześnie informujemy, że budowa lub przebudowa zjazdu bez zezwolenia zarządcy drogi podlega karze pieniężnej zgodnie z Art. 29a ustawy z dnia 21 marca 1985 r. o drogach publicznych.

Załączniki

- Zał. nr 1 – plan orientacyjny
Zał. nr 2 – plan sytuacyjny

ZASTĘPCA DYREKTORA
ds. utrzymania dróg
mgr inż. Grzegorz Cebula


Otrzymują:

1. Gmina Olszanka *na ręce pełnomocnika:*
Przemysław Dłubała DROG-PLAN
49-200 Grodków, ul. Styki 5/2 + zał. nr 1, 2
2. a/a + zał. nr 1, 2

Do wiadomości:

- Oddział terenowy w Grodkowie + zał. nr 1, 2

Załącznik Nr 2
do decyzji / postanowienia / pisma
Nr. WD.4031.121.2022.MD
z dnia 14.11.2022.

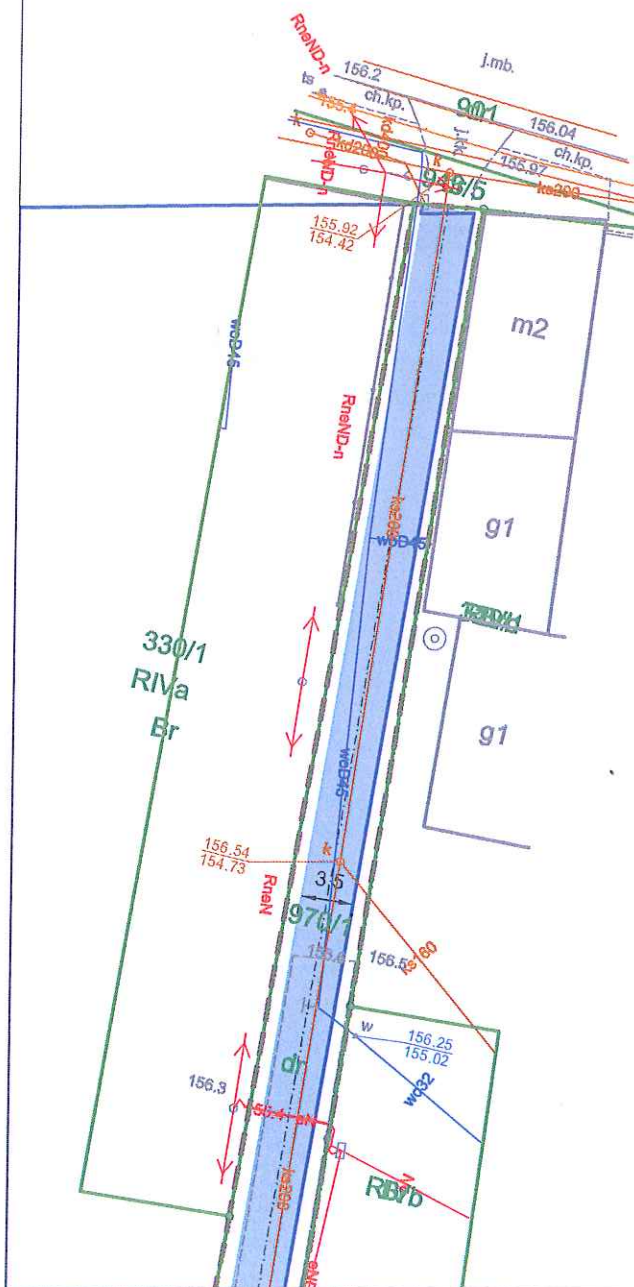

granica pasa drogowego

projektowana krawężń jezdni

projektowane pobocze

projektowana nawierzchnia bitumiczna

INWESTOR		GMINA OLSZANKA Olszanka 16, 49-332 OLSZANKA		
JEDNOSTKA PROJEKTOWA		DROG - PLAN Przemysław Dłubała ul. Styki 5/2, 49-200 GRODKÓW		
TEMAT		„Przebudowa drogi wewnętrznej w Przylesiu”		
Nazwa rys.		PROJEKT ZAGOSPODAROWANIA TERENU		
drogowa	Projektant	mgr inż. Przemysław Dłubała	OPL/0862/POOD/12	
	Sprawdzający			
	Projektant			
	Sprawdzający			
	Projektant			
	Sprawdzający			
FAZA	SKALA	BRANŻA	DATA	NR RYS.
DT	1:500	DROGI	09.2022	2.1