


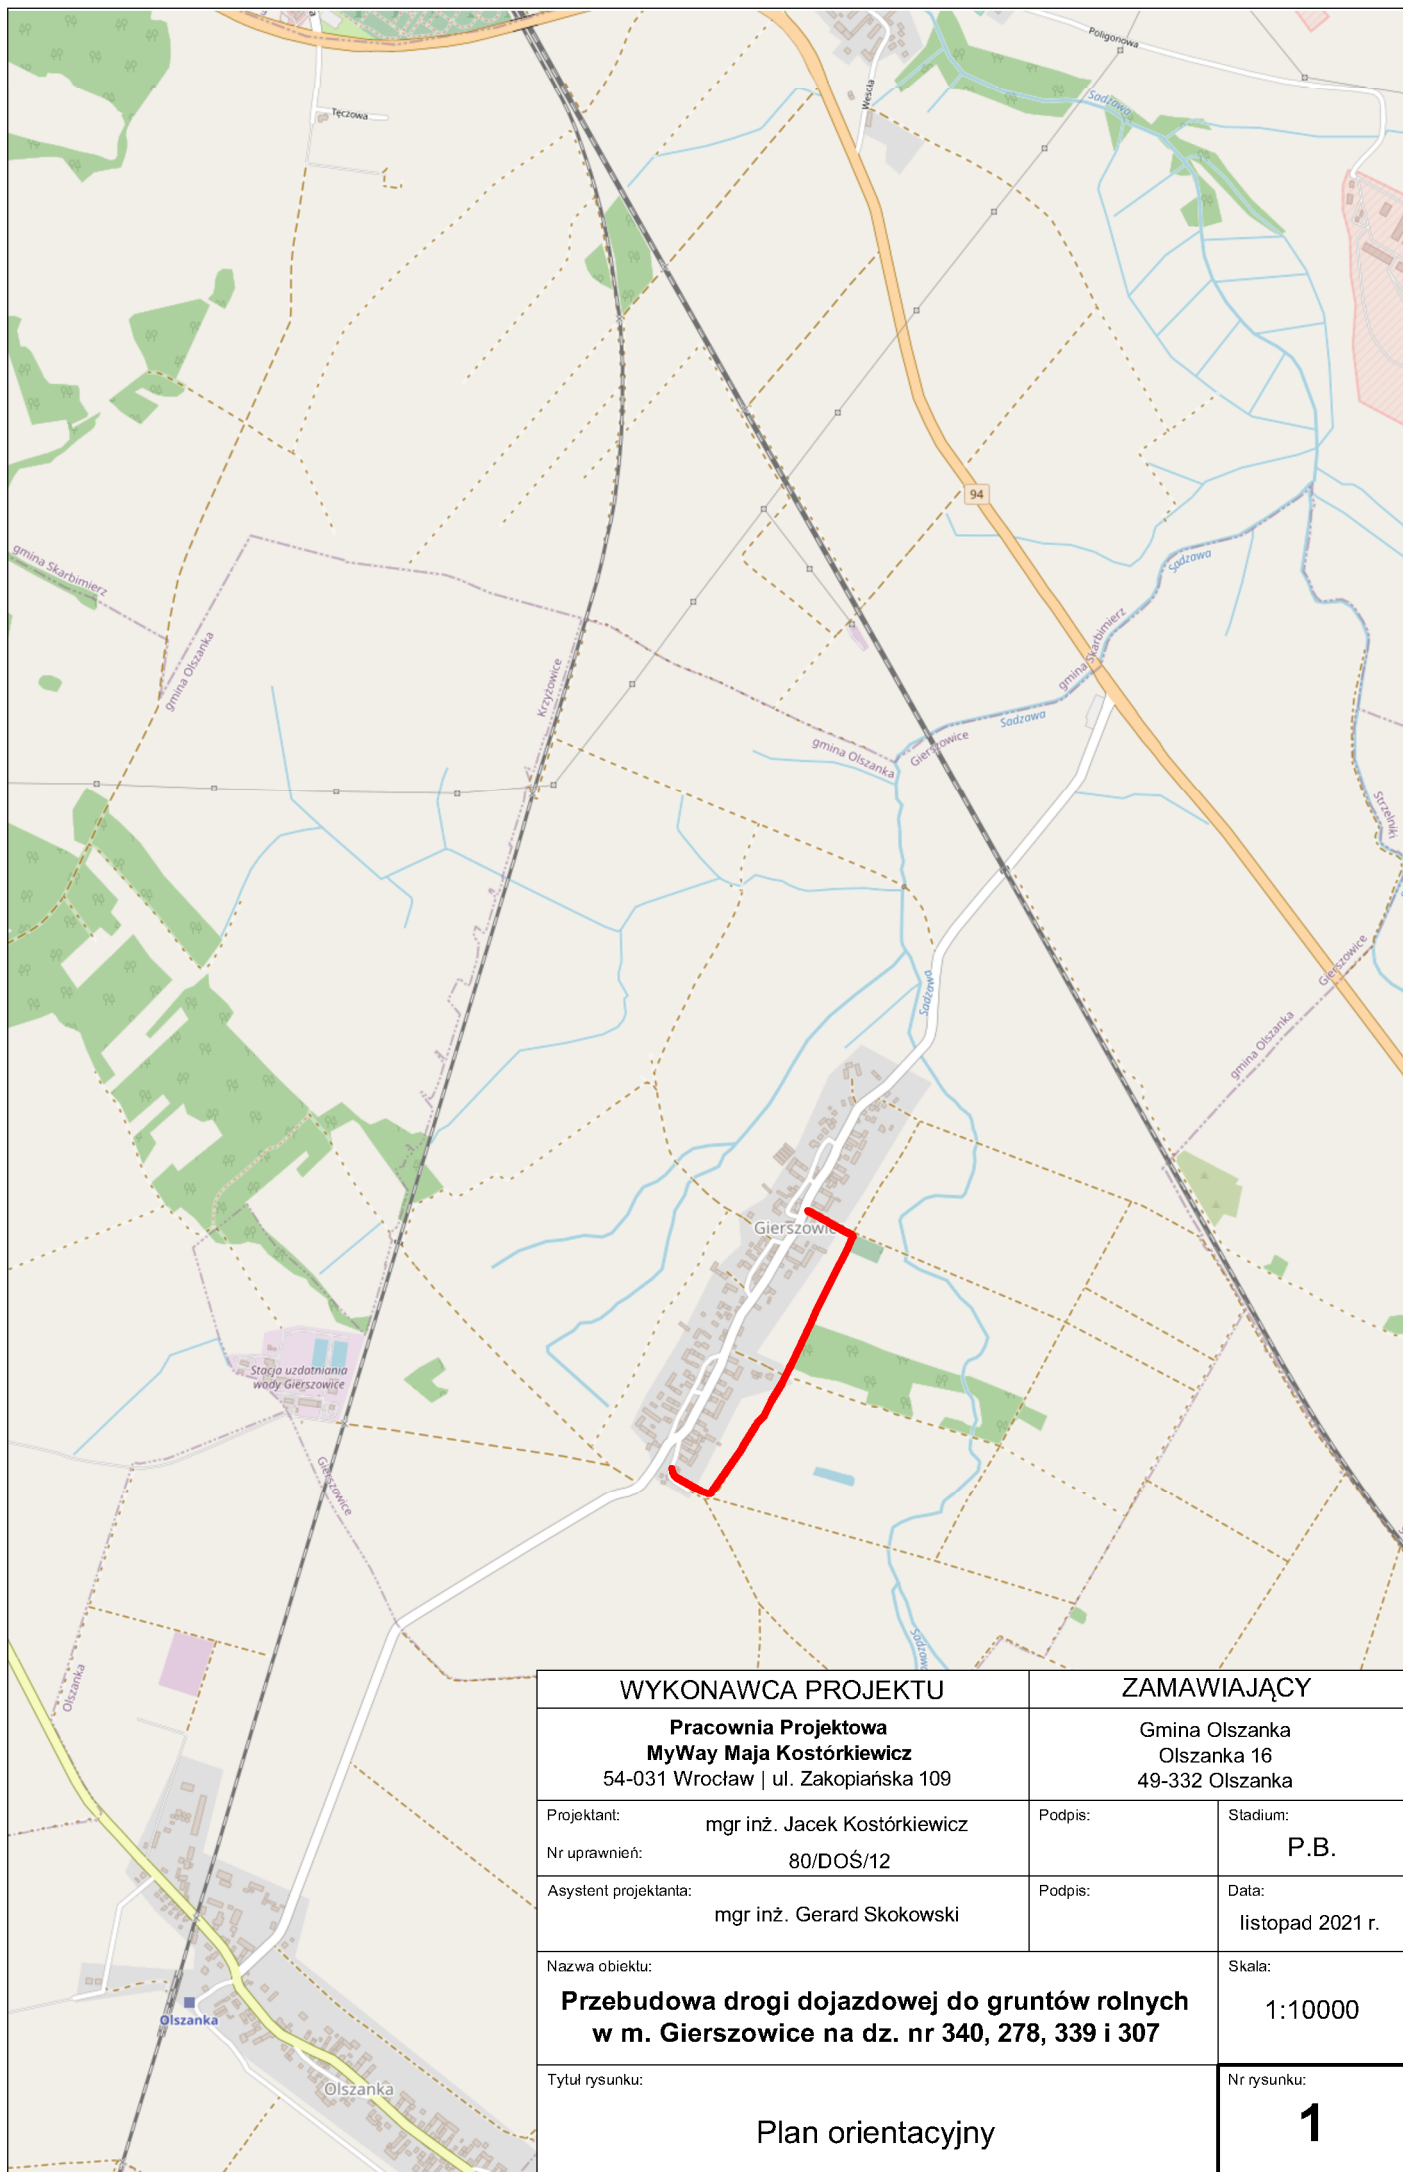

WYKONAWCA PROJEKTU		ZAMAWIAJĄCY	
Pracownia Projektowa MyWay Maja Kostórkiewicz 54-031 Wrocław ul. Zakopiańska 109		Gmina Olszanka Olszanka 16 49-332 Olszanka	
Projektant:	mgr inż. Jacek Kostórkiewicz	Podpis:	Stadium:
Nr uprawnień:	80/DOŚ/12		P.B.
Asystent projektanta:	mgr inż. Gerard Skokowski	Podpis:	Data:
			listopad 2021 r.
Nazwa obiektu:		Skala:	
Przebudowa drogi dojazdowej do gruntów rolnych w m. Gierszowice na dz. nr 340, 278, 339 i 307		1:10000	
Tytuł rysunku:		Nr rysunku:	
Plan orientacyjny		1	