




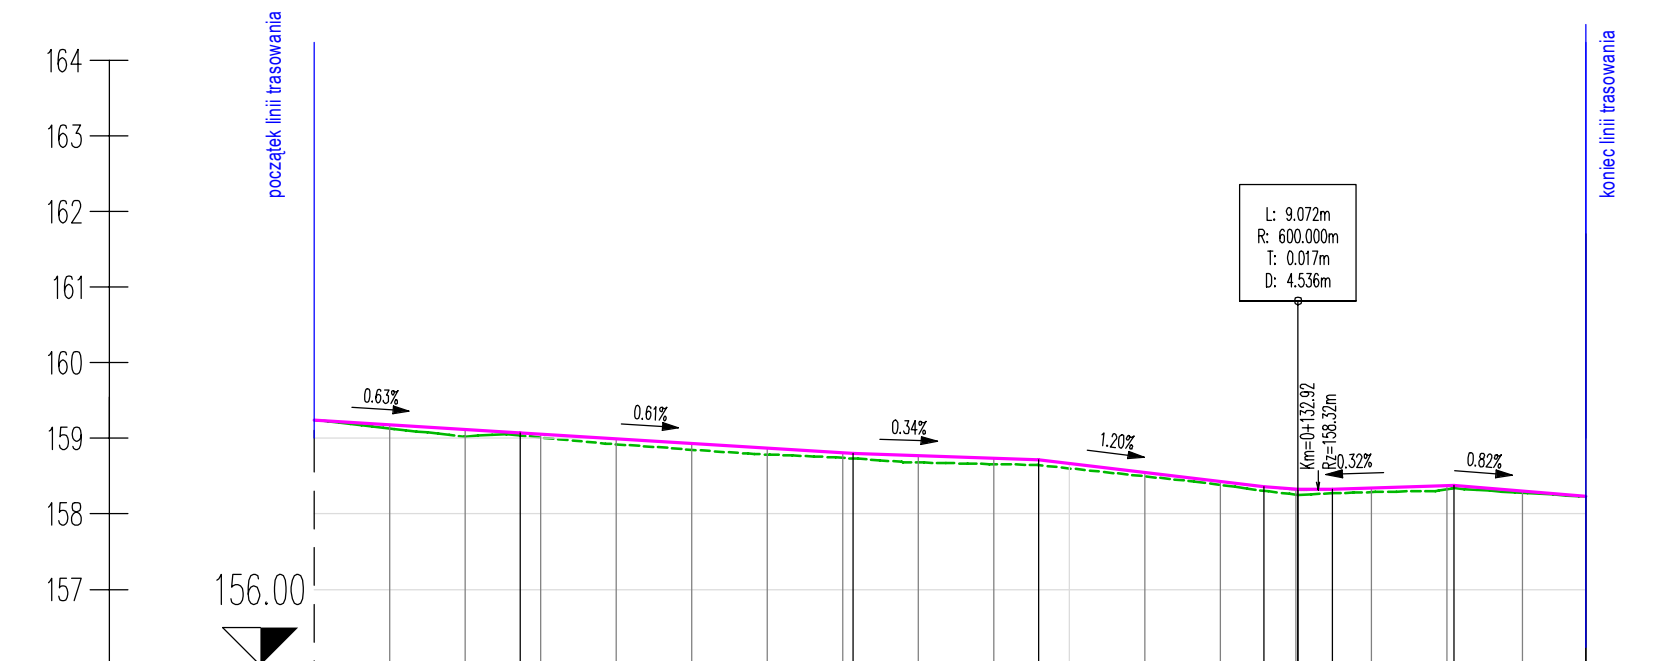

Janów ODC. 2
SKALA 1:1000/10

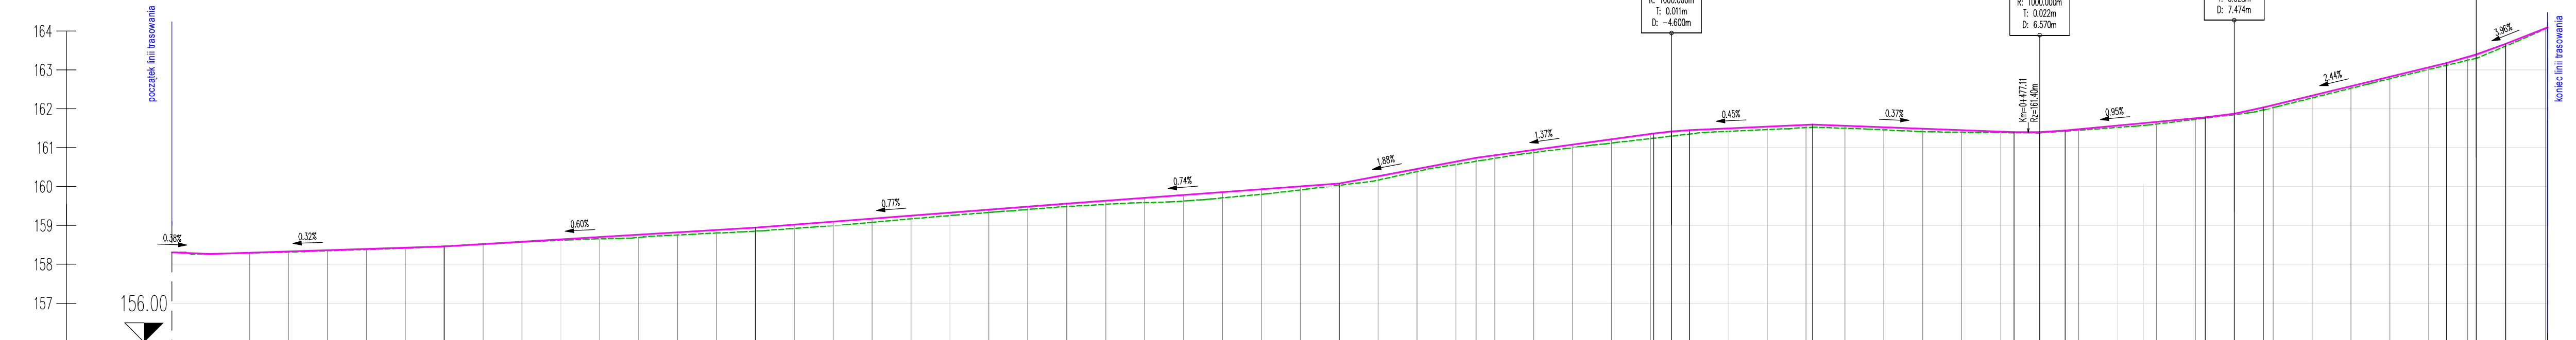

inów ODC. 3
KALA 1:1000/100

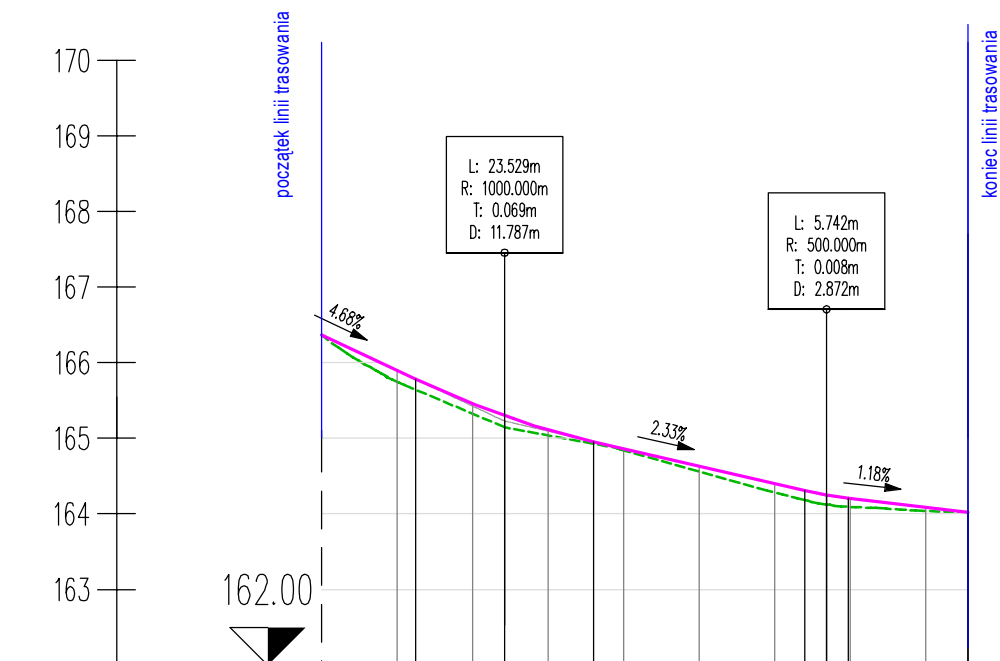

INWESTOR	GINIA OLSZANKA Olszanka 16, 49-332 OLSZANKA
JEDNOSTKA PROJEKTOWA	DROG - PLAN Przemysław Dłubała ul. Styki 5/2, 49-200 GRODKÓW

TEMAT		"Przebudowa drogi transportu rolnego w Janowie"	
Nazwa rys.		PROFIL PODŁUŻNY	
Opis	Branża	Zespół projektowy	Nr uprawnień
	Projektant	mgr inż. Przemysław Dłubała	OPL/0862/POD/12
	Sprawdzający		
	Projektant		
	Sprawdzający		
	Projektant		
	Sprawdzający		

FAZA	SKALA	BRANŽA	DATA	NR F
PW	1:100/1000	DROGI	01.2022	4.