
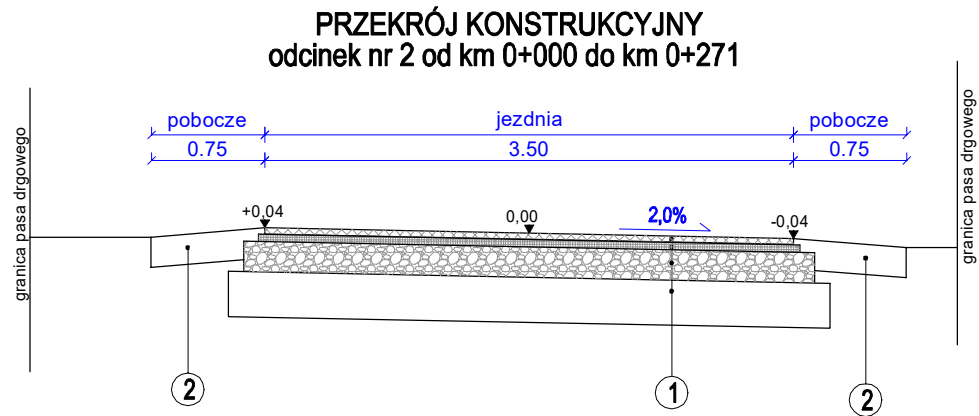
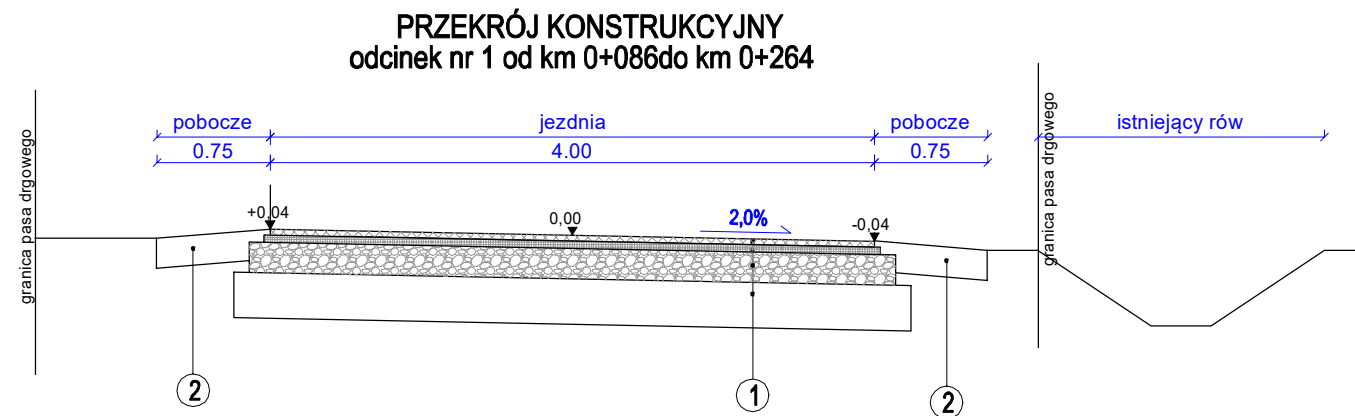


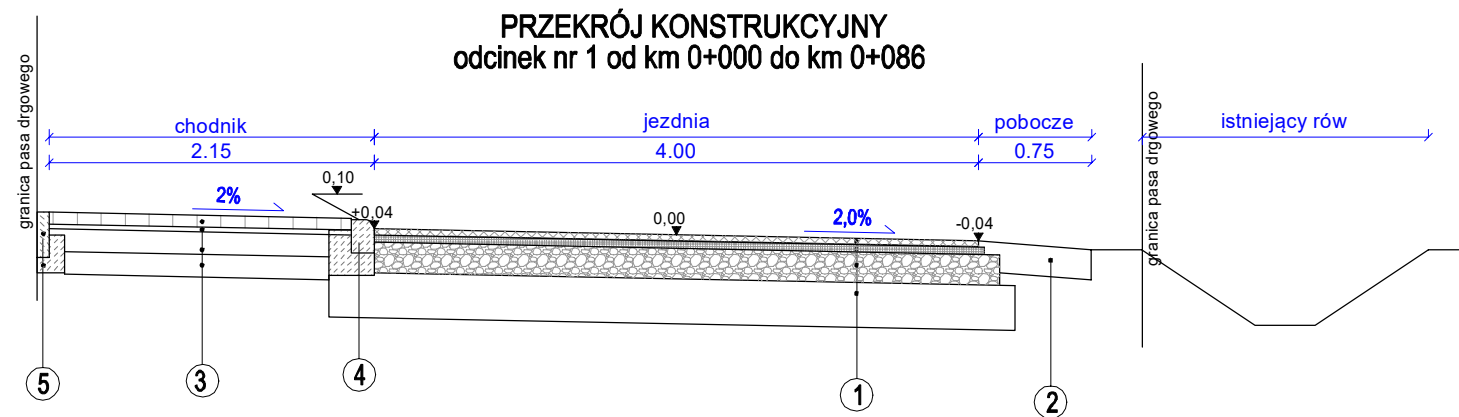

- 1 Warstwa ścieralna - beton asfaltowy AC 11S gr. 4 cm
Warstwa wiążąca - beton asfaltowy AC16W gr. 5 cm
Podbudowa z kruszywa o ciągłym uziarnieniu 0/31,5 mm gr. 20 cm
Mieszanka stabilizowana cementem o Rm - 2,5 MPa - gr. 30 cm
Podłoże gruntowe
- 2 Pobocze kruszywowe gr. 20 cm
- 3 Warstwa ścieralna - kostka betonowa gr. 8 cm
Podsypka cementowo piaskowa 1:3 gr. 3 cm
Podbudowa z kruszywa o ciągłym uziarnieniu 0/31,5 mm gr. 15 cm
Mieszanka stabilizowana cementem o Rm - 2,5 MPa - gr. 15 cm
Podłoże gruntowe
- 4 Krawężnik betonowy najazdowy 15x22 cm
Ława betonowa z oporem (C12/15) gr. 15cm
- 5 Obrzeże betonowe 8x30 cm
Ława betonowa z oporem (C12/15) gr. 10cm

INWESTOR	GMINA OLSZANKA OLSZANKA 16, 49-322 OLSZANKA			
JEDNOSTKA PROJEKTOWA	DROG - PLAN Przemysław Dłubała ul. Styki 5/2, 49-200 GRODKÓW			
TEMAT	"Remont drogi gminnej nr 102301 O w Przylesiu" w ramach zadania inwestycyjnego pn.: "Modernizacja drogi gminnej nr 102301 O w Przylesiu"			
Nazwa rys.	PRZEKROJE KONSTRUKCYJNE			
Branża	Zespół projektowy	Nr uprawnień	Podpis	
drogowa	Projektant	mgr inż. Przemysław Dłubała	OPL/0862/POOD/12	
	Sprawdzający			
	Projektant			
	Sprawdzający			
	Projektant			
	Sprawdzający			
FAZA	SKALA	BRANŻA	DATA	NR RYS.
PW	1:50	DROGI	18.01.2022	3.1