



LEGENDA:

- teren istniejący
- projektowana niweleta

Przylesie ODC. 1
SKALA 1:1000/100

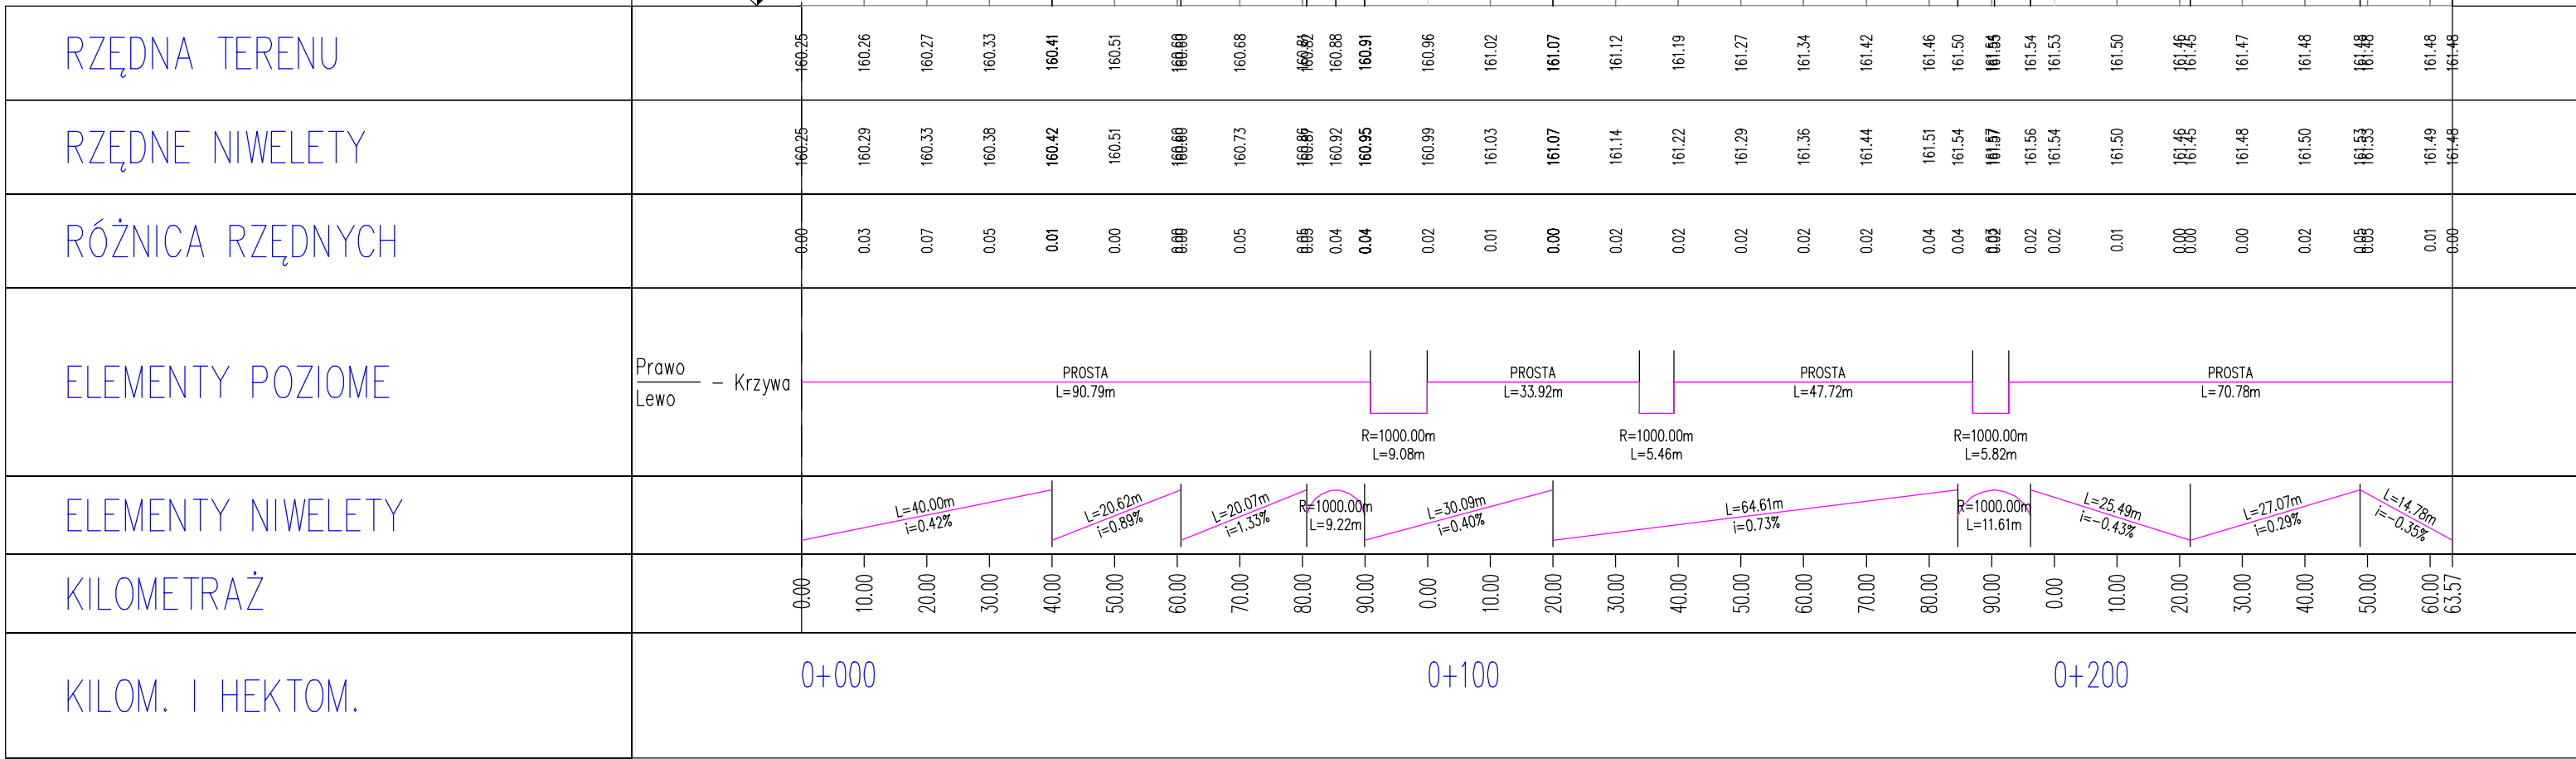

Przylesie ODC. 2
SKALA 1:1000/100

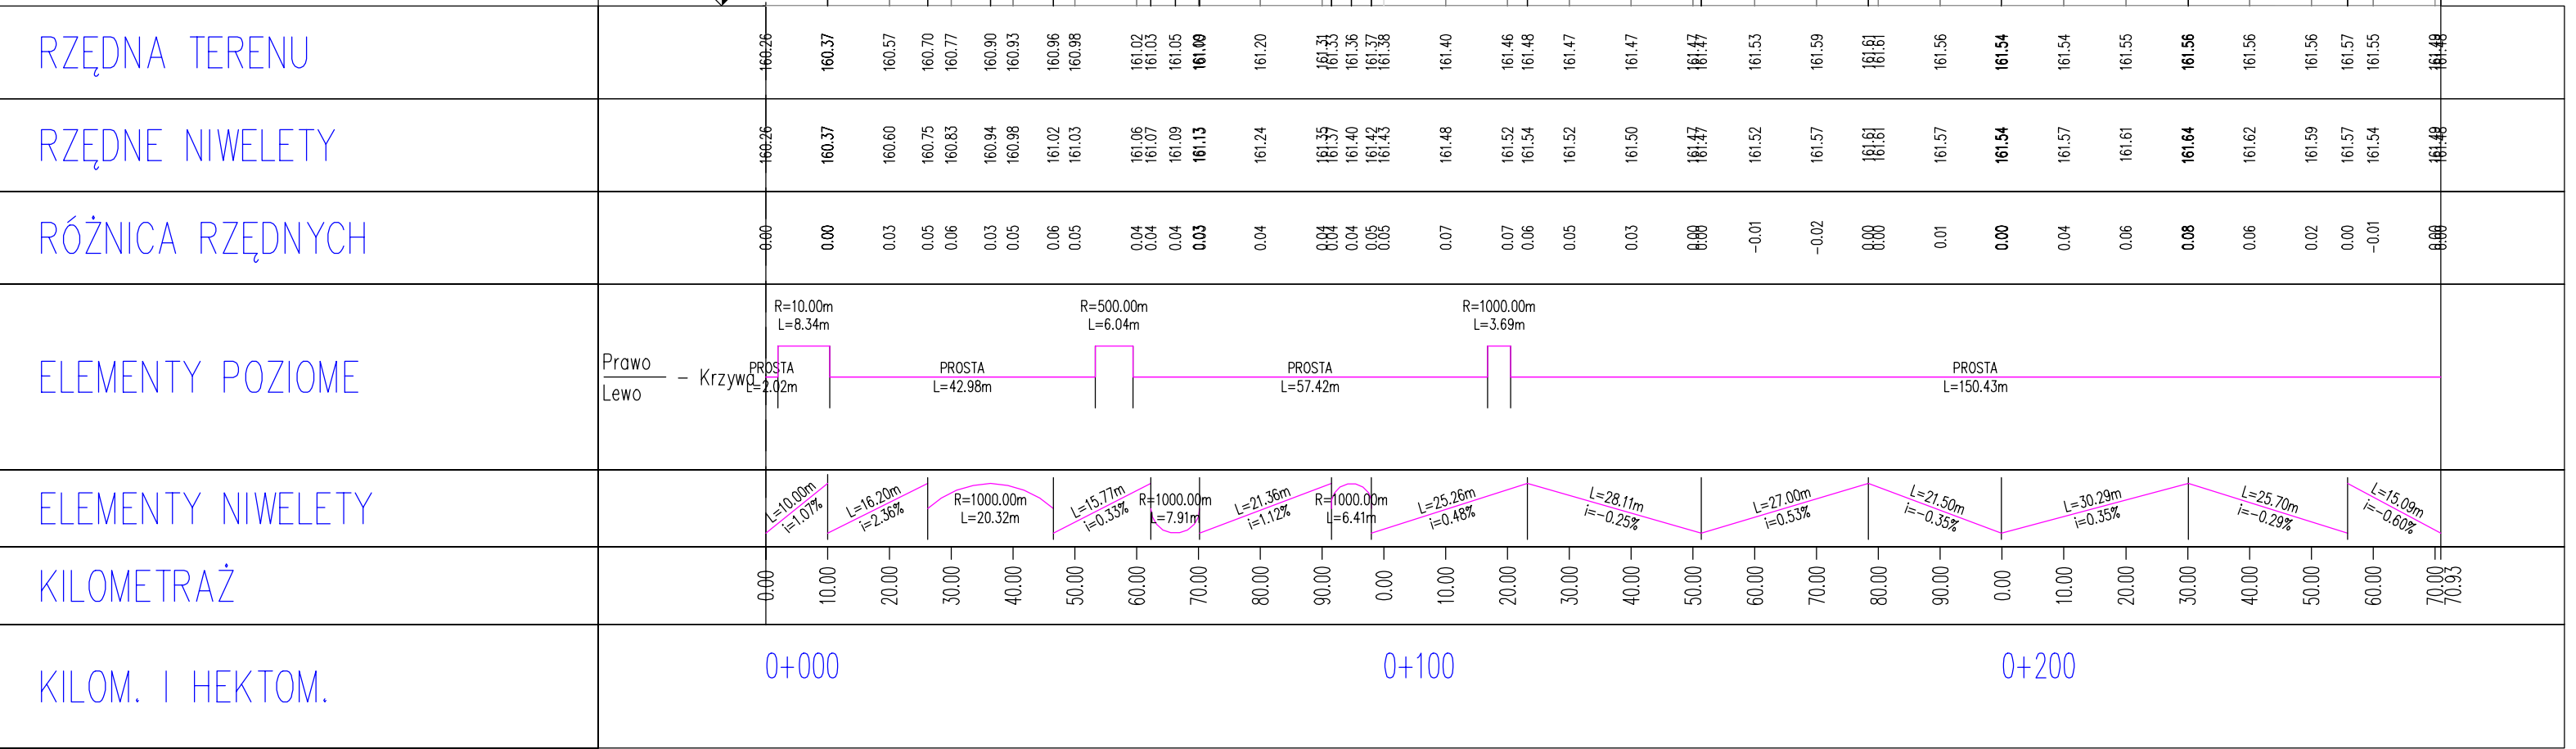

INWESTOR	GMINA OLSZANKA Olszanka 16, 49-332 OLSZANKA			
JEDNOSTKA PROJEKTOWA	DROG - PLAN Przemysław Działo ul. Styki 5/2, 49-200 GRODKÓW			
TEMAT	"Remont drogi gminnej nr 102301 O w Przylesiu" w ramach zadania inwestycyjnego pn.: "Modernizacja drogi gminnej nr 102301 O w Przylesiu"			
Nazwa rys.	PROFIL PODŁUŻNY			
Branża	Zespół projektowy	Nr uprawnień	Podpis	
drogowa	Projektant	mgr inż. Przemysław Działo	OPL/0862/POOD/12	
	Sprawdzający			
	Projektant			
	Sprawdzający			
	Projektant			
	Sprawdzający			
FAZA	SKALA	BRANŻA	DATA	NR RYS.
PW	1:100/1000	DROGI	01.2022	4.1