
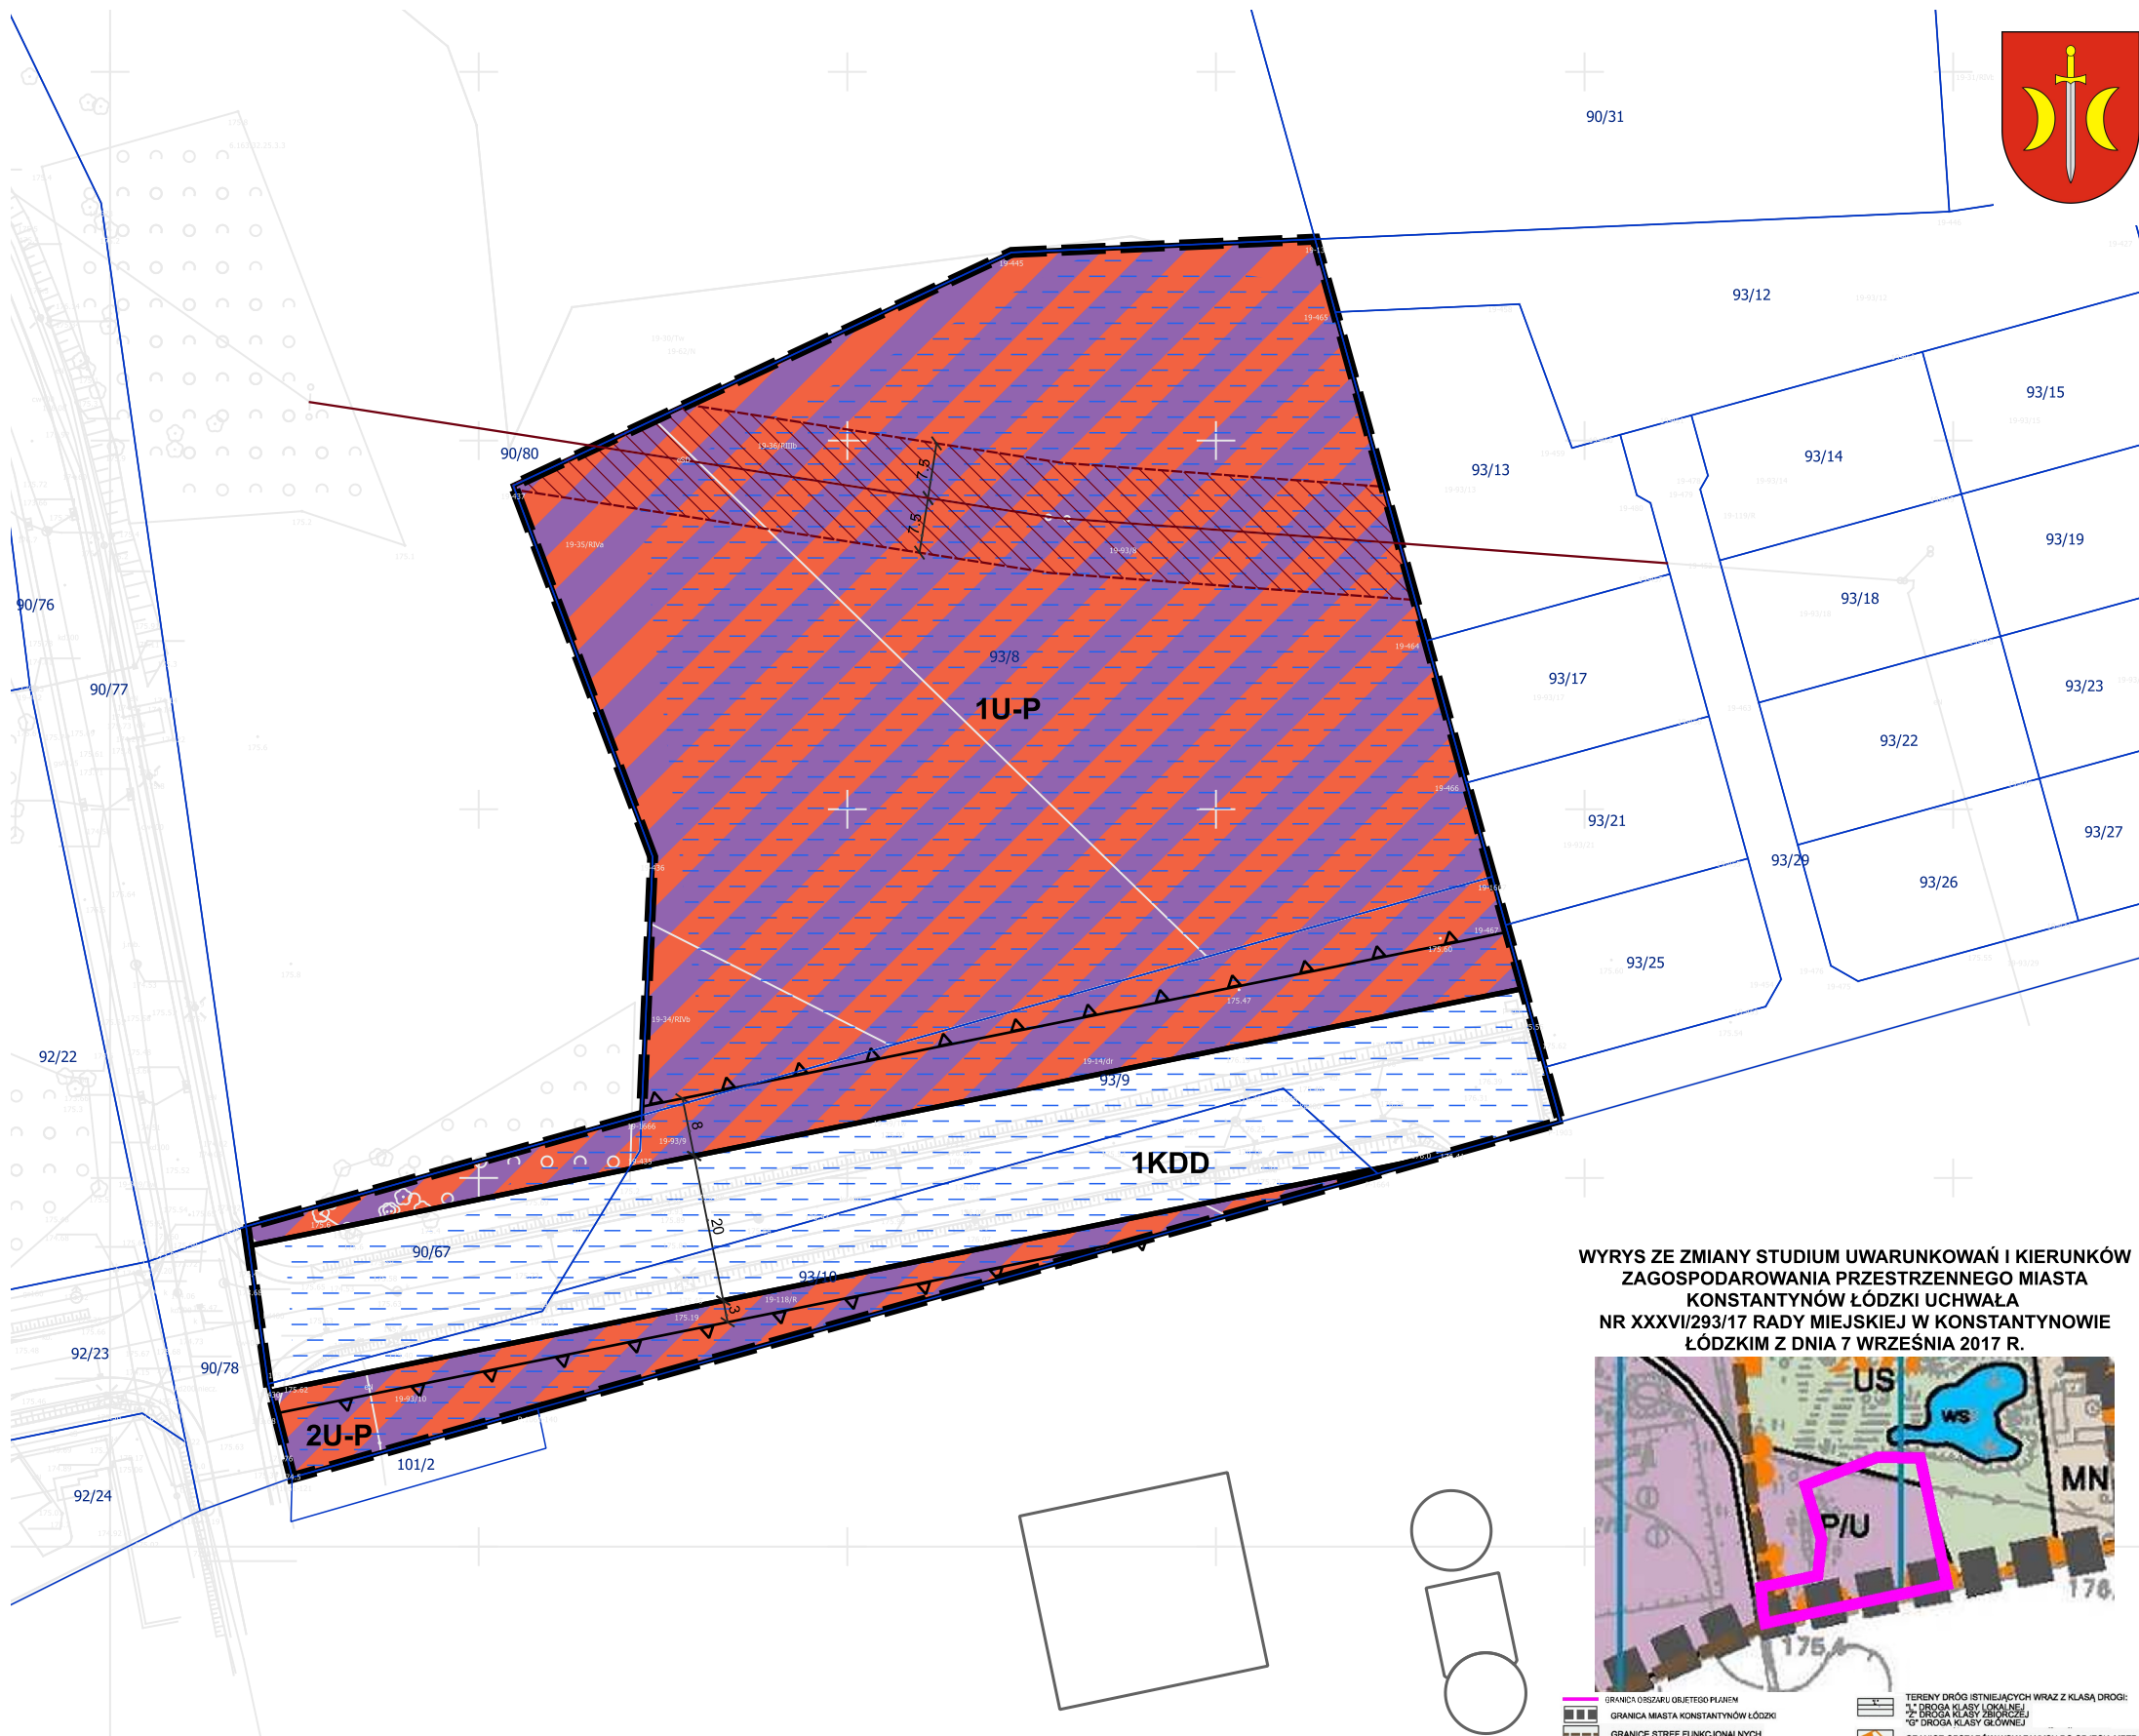


MIEJSCOWY PLAN ZAGOSPODAROWANIA PRZESTRZENNEGO DLA CZĘŚCI OBSZARU KONSTANTYNOWA ŁÓDZKIEGO

RYSUNEK PLANU
Załącznik Nr 1
do Uchwały Nr
Rady Miejskiej w Konstantynowie Łódzkim
z dnia

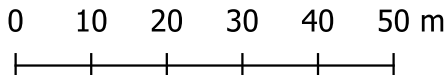

SKALA 1:1000

OZNACZENIA OBOWIĄZUJĄCE

- GRANICA OBSZARU OBJĘTEGO PLANEM MIEJSCOWYM
- LINIE ROZGRANICZAJĄCE TERENY O RÓŻNYM PRZEZNACZENIU LUB RÓŻNYCH ZASADACH ZAGOSPODAROWANIA
- NIEPRZEKRACZALNE LINIE ZABUDOWY
- ZWYMIAROWANIE ELEMENTÓW ZAGOSPODAROWANIA W METRACH
- U-P TEREN USŁUG LUB PRODUKCJI
- KDD TEREN DROGI DOJAZDOWEJ

OZNACZENIA OBOWIĄZUJĄCE WYNIKAJĄCE Z PRZEPISÓW ODRĘBNYCH


- TERENY ZMELIOROWANE
- STREFA OCHRONNA LINII ELEKTROENERGETYCZNEJ ŚREDNIEGO NAPIĘCIA (15 kV)

OZNACZENIA INFORMACYJNE

- PRZEBIEG LINII ELEKTROENERGETYCZNEJ ŚREDNIEGO NAPIĘCIA (15 kV)

CAŁY OBSZAR OBJĘTY PLANEM ZNAJDUJE SIĘ W ZASIĘGU:
- UDOKUMENTOWANEGO GŁÓWNEGO ZBIORNIKA WÓD PODZIEMNYCH NR 401 "NIECKA ŁÓDZKA"
- POWIERZCHNI OGRANICZAJĄCYCH PRZESZKODY OD LOTNISKA ŁÓDŹ

WYRYS ZE ZMIANY STUDIUM UWARUNKOWAŃ I KIERUNKÓW
ZAGOSPODAROWANIA PRZESTRZENNEGO MIASTA
KONSTANTYNÓW ŁÓDZKI UCHWAŁA
NR XXXVI/293/17 RADY MIEJSKIEJ W KONSTANTYNOWIE
ŁÓDZKIM Z DNIA 7 WRZEŚNIA 2017 R.

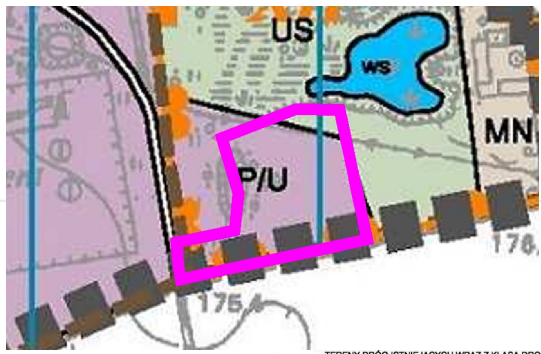

UKŁAD WSPÓŁRZĘDNYCH PL-2000 STREFA 6
LICENCJA MAPY NR GK.6642.2166.2026_1008_P
WYDANA PRZEZ STAROSTĘ PABIANICKIEGO