
PLAN SYTUACYJNY SKALA 1:500

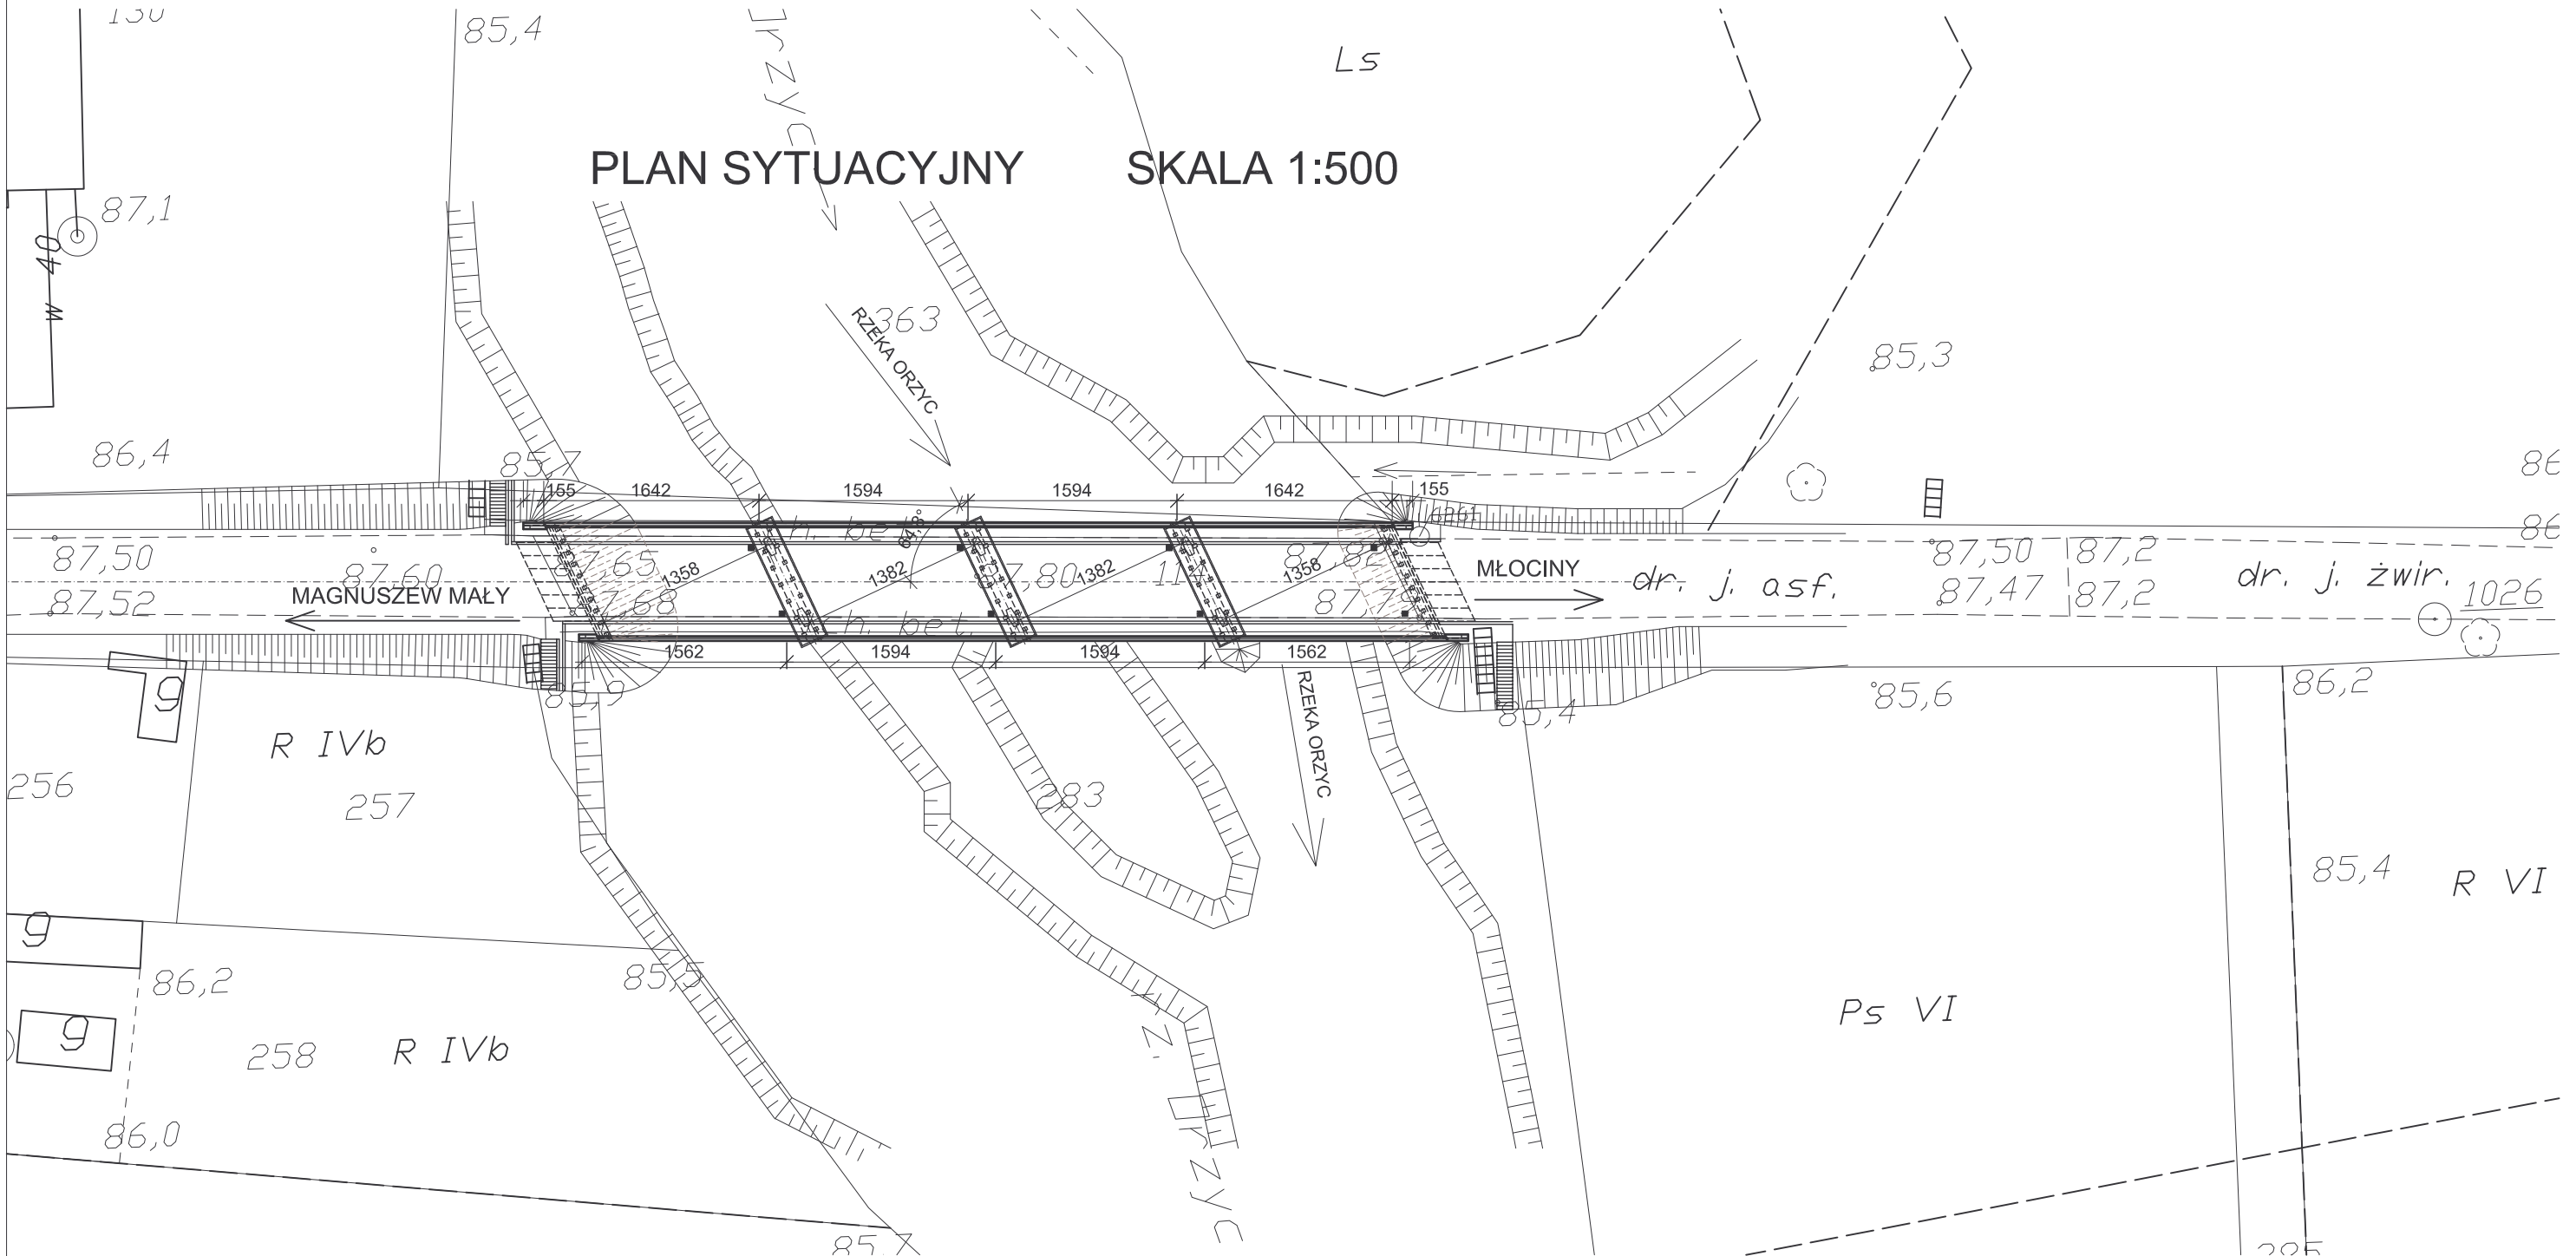

Jednostka projektująca:	Biuro Projektowo-Konsultingowe "MOSTY" Sławomir Leszczyński 05-300 Mińsk Mazowiecki, ul. Warszawska 250/95 m. 4 tel. 0-600-910-349, NIP 822-178-90-59, Regon 140953645			
Inwestor:	POWIAT MAKOWSKI UL. RYNEK 1, 06-200 MAKÓW MAZOWIECKI			
Temat:	PRZEBUDOWA MOSTU PRZEZ RZ. ORZYC WRAZ Z DOJAZDAMI W CIĄGU DROGI POWIATOWEJ NR 2125W, MAGNUSZEW MAŁY - STRACHOCIN W M. MAGNUSZEW MAŁY W KM 0+108			
Nazwa załącznika:	RYSUNKI INWENTARYZACYJNE - PLAN SYTUACYJNY			
Stadium dokumentacji:	PB+PW	Branża:	MOSTOWA	
Wyszczególnienie	Imię i Nazwisko	Podpisy	Nr. upr.	Data XII. 2010r.
Projektował:	mgr inż. SŁAWOMIR LESZCZYŃSKI		MAZ/0124/PWOM/05	Skala 1:500
Sprawdził:	mgr inż. ANDRZEJ MIKLIN		BOS3a-115-5/94	Rys. nr 2.