

B.6473.11.100.2022.A5Z

R16-7013.13.2022

P. 11.100.2022.A5Z

B/M

DEC. 7013.05.2023

Starostwo Powiatowe w Siedlcach
ul. Piłsudskiego 40
08-110 Siedlce



03723001

Data wpływu: 2022-11-09 17:39

Numer: PP.64763.2022

Przyjął: Mirosława Szatucha

Wydział Organizacyjny

Załączników: 5

ZGŁOSZENIE

budowy lub wykonywania innych robót budowlanych

(PB-2)

PB-2 nie dotyczy budowy i przebudowy budynku mieszkalnego jednorodzinnego.

Podstawa prawna: Art. 30 ust. 2 w zw. z ust. 4d ustawy z dnia 7 lipca 1994 r. – Prawo budowlane (Dz. U. z 2020 r. poz. 1333, z późn. zm.).

1. ORGAN ADMINISTRACJI ARCHITEKTONICZNO-BUDOWALNEJ

Nazwa: Starostwo Powiatowe w Siedlcach

2.1. DANE INWESTORA¹⁾

Imię i nazwisko lub nazwa: Gmina Wiśniew

Kraj: Polska Województwo: mazowieckie

Powiat: siedlecki Gmina: Wiśniew

Ulica: Siedlecka Nr domu: 13 Nr lokalu: 7

Miejscowość: Wiśniew Kod pocztowy: 08-112 Poczta: Wiśniew

Email (nieobowiązkowo): ug@wisniew.pl

Nrtel. (nieobowiązkowo): 256417313

STAROSTWO POWIATOWE
W SIEDLCACH
Wydział Budownictwa

2.2. DANE INWESTORA (DO KORESPONDENCJI)¹⁾

Wypełnia się, jeżeli adres do korespondencji inwestora jest inny niż wskazany w pkt 2.1.

Kraj: Województwo:

Powiat: Gmina:

Ulica: Nr domu: Nr lokalu:

Miejscowość: Kod pocztowy: Poczta:

Adres skrzynki ePUAP²⁾:

Na podstawie art. 29 ustawy z dnia 7 lipca 1994 r.
Prawo budowlane niniejszy dokument stanowi
załącznik do zgłoszenia

B.6473.11.100.2022.A5Z

Siedlce, dnia 01.12.2022 r.

3. DANE PEŁNOMOCNIKA¹⁾

Wypełnia się, jeżeli inwestor działa przez pełnomocnika.

☐ pełnomocnik

☐ pełnomocnik do doręczeń

Imię i nazwisko:

Kraj: Województwo:

Powiat: Gmina:

Ulica: Nr domu: Nr lokalu:

Miejscowość: Kod pocztowy: Poczta:

Adres skrzynki ePUAP²⁾:

Email (nieobowiązkowo):

Nr tel. (nieobowiązkowo):

4. INFORMACJE O ROBOTACH BUDOWLANYCH

Rodzaj, zakres i sposób wykonywania: „Remont boiska Orlik 2012 w miejscowości Wiśniew”
ul. Kościuszki 54 w Wiśniewie na terenie dz. nr ewidencji 1017 i 676
(Szkoła Podstawowa i Gimnazjum Publiczne w Wiśniewie).

Planowany termin rozpoczęcia³⁾: 15.11.2022

5. DANE NIERUCHOMOŚCI (MIEJSCE WYKONYWANIA ROBÓT BUDOWLANYCH)¹⁾

Województwo: mazowieckie

Powiat: siedlecki Gmina: Wiśniew

Ulica: ul. Kościuszki 54 Nr domu:

Miejscowość: Wiśniew Kod pocztowy: 08-112

Identyfikator działki ewidencyjnej⁴⁾: Wiśniew dz. nr ewidencji 1017 i 676

6. OŚWIADCZENIE W SPRAWIE KORESPONDENCJI ELEKTRONICZNEJ

☐ Wyrażam zgodę

☒ Nie wyrażam zgody

na doręczanie korespondencji w niniejszej sprawie za pomocą środków komunikacji elektronicznej w rozumieniu art. 2 pkt 5 ustawy z dnia 18 lipca 2002 r. o świadczeniu usług drogą elektroniczną (Dz. U. z 2020 r. poz. 344).

7. ZAŁĄCZNIKI

☒ Oświadczenie o posiadanym prawie do dysponowania nieruchomością na cele budowlane.

☐ Pełnomocnictwo do reprezentowania inwestora (opłacone zgodnie z ustawą z dnia 16 listopada 2006 r. o opłacie skarbowej (Dz. U. z 2020 r. poz. 1546, z późn. zm.)) – jeżeli inwestor działa przez pełnomocnika.

☐ Potwierdzenie uiszczenia opłaty skarbowej – jeżeli obowiązek uiszczenia takiej opłaty wynika z ustawy z dnia 16 listopada 2006 r. o opłacie skarbowej.

Inne (wymagane przepisami prawa):

☒ Schemat zagospodarowania terenu - 3 szt; Opis robót, rzuty, przekroje, elewacja - 3 szt.

8. PODPIS INWESTORA (PEŁNOMOCNIKA) I DATA PODPISU

Podpis powinien być czytelny. Podpis i datę podpisu umieszcza się w przypadku dokonywania zgłoszenia w postaci papierowej.

Krzysztof Kryszczuk

¹⁾ W przypadku większej liczby inwestorów, pełnomocników lub nieruchomości dane kolejnych inwestorów, pełnomocników lub nieruchomości dodaje się w formularzu albo zamieszcza na osobnych stronach i dołącza do formularza.

²⁾ Adres skrzynki ePUAP wskazuje się w przypadku wyrażenia zgody na doręczanie korespondencji w niniejszej sprawie za pomocą środków komunikacji elektronicznej.

³⁾ W przypadku zgłoszenia budowy tymczasowego obiektu budowlanego w polu „Planowany termin rozpoczęcia” należy wskazać również planowany termin rozbioru lub przeniesienia w inne miejsce tego obiektu.

⁴⁾ W przypadku formularza w postaci papierowej zamiast identyfikatora działki ewidencyjnej można wskazać jednostkę ewidencyjną, obręb ewidencyjny i nr działki ewidencyjnej oraz arkusz mapy, jeżeli występuje.

Starostwo Powiatowe w Siedlcach
Wydział Budownictwa
ul. Piłsudskiego 40
08-110 Siedlce

B
[Signature]

A. Syta
05.12.2022 [Signature]

Gmina Wiśniew składa korektę treści Zgłoszenia budowy lub wykonywania innych robót budowlanych z dnia 09.11.2022 roku.

1. Pkt 4 Zgłoszenia – Rodzaj, zakres i sposób wykonywania - brzmienie dotychczasowe: „Remont boiska Orlik 2012 w miejscowości Wiśniew”, prosimy o zmianę na brzmienie: „Remont budynku zaplecza typu Orlik 2012 z ogrodzeniem”.

2. Pkt 4 Zgłoszenia –Planowany termin rozpoczęcia - brzmienie dotychczasowe: 15.11.2022 r. , prosimy o zmianę na brzmienie: 10.12.2022 r.

[Signature]
W O T
Krzysztof Kryszczuk

Starostwo Powiatowe w Siedlcach
ul. Piłsudskiego 40
08-110 Siedlce



03749085

Data wpływu: 2022-12-02 13:53

Nr: PP. 69618. 2022

Przyjął: Angelika Kapińska
Wydział Organizacyjny
Załączników: 0

OPIS ROBÓT BUDOWLANYCH

TEMAT INWESTYCJI

REMONT BUDYNKU ZAPLECZA TYPU ORLIK 2012 Z OGRODZENIEM

TEREN INWESTYCJI

Inwestycja zlokalizowana jest przy ul. Kościuszki 54 w Wiśniewie na terenie dz. nr ewidencji gr. 1017 i 676 (Szkoła Podstawowa i Gimnazjum Publiczne w Wiśniewie). Właścicielem przedmiotowej działki jest Gmina Wiśniew.

Dostęp do terenu inwestycji z Ulicy Kościuszki, która jest drogą gminną.

Istniejąca infrastruktura

Istniejący budynek socjalny posiada:

- a) ogrzewanie z kotłowni istniejącego budynku szkoły,
- b) wodę z sieci wodociągowej położonej w drodze gminnej ,
- c) odprowadzenie ścieków do studni kanalizacyjnej na terenie działki szkolnej,
- d) doprowadzenie energii elektrycznej z istniejącego przyłącza i instalacji w budynku szkoły.

Projektowane zagospodarowanie terenu

Projektowany remont nie wprowadza żadnych zmian w zakresie zagospodarowania terenu w tym zakresy utwardzeń i przyłączy

Opis zamierzenia budowlanego

Planowana inwestycja polega na wymianie uszkodzonych i zniszczonych elementów budynku kontenerowego socjalnego. Projekt nie przewiduje zmian w zakresie wymiarów i kubatury obiektu.

Zakres remontu budynku sanitarno-szatniowego – powierzchnia użytkowa 65 m²:

- wymiana wierzchniej warstwy ścian zewnętrznych
- wymiana wierzchniej warstwy ścian wewnętrznych
- wymiana warstwy posadzkowej
- wymiana pokrycia dachowego

- wymiana instalacji wewnętrznych
- wymiana stolarki drzwiowej, okiennej

Remont ogrodzenia wraz z bramą wjazdową i dwiema furtkami wejściowymi

Sieć uzbrojenia terenu


Dla potrzeb boisk wraz z zapleczem, należy wykorzystać istniejące przyłącza:

- sieć wodociągowa – budynek sanitarno-szatniowy
- sieć kanalizacyjna – budynek zaplecza sanitarno-szatniowy
- sieć elektroenergetyczna – budynek sanitarno-szatniowy, oświetlenie boisk.

Ogrodzenie terenu


Należy wymienić istniejącą siatkę ogrodzeniową pozostawiając stare słupki oraz podmurówkę. Istniejące ogrodzenie terenu wykonane jest na słupkach stalowych mocowanych na podmurówce betonowej (wysokość cokołu 30 cm. powyżej poziomu terenu). Wypełnienie z siatki stalowej powlekanej. Wysokość minimum 4 m. Rozstaw słupków 3 m. Słupki z rur stalowych z odciągami. Siatka powlekana PCV o oczkach 5,5x5,5 cm o grubości drutu min. 3 mm. Naciągi poziome z linki stalowej ocynkowanej w pięciu poziomach. Zakończenie siatki zagięte na linkę stalową. Dwie furtki i brama systemowe rozwierne. Długość ogrodzenia ok. 315 m. Szerokość furtki min. 1,5 m, wysokość min. 2 m, szerokość bramy min. 4 m, wysokość min. 2 m. Ogrodzenie musi spełniać wymogi bezpieczeństwa.



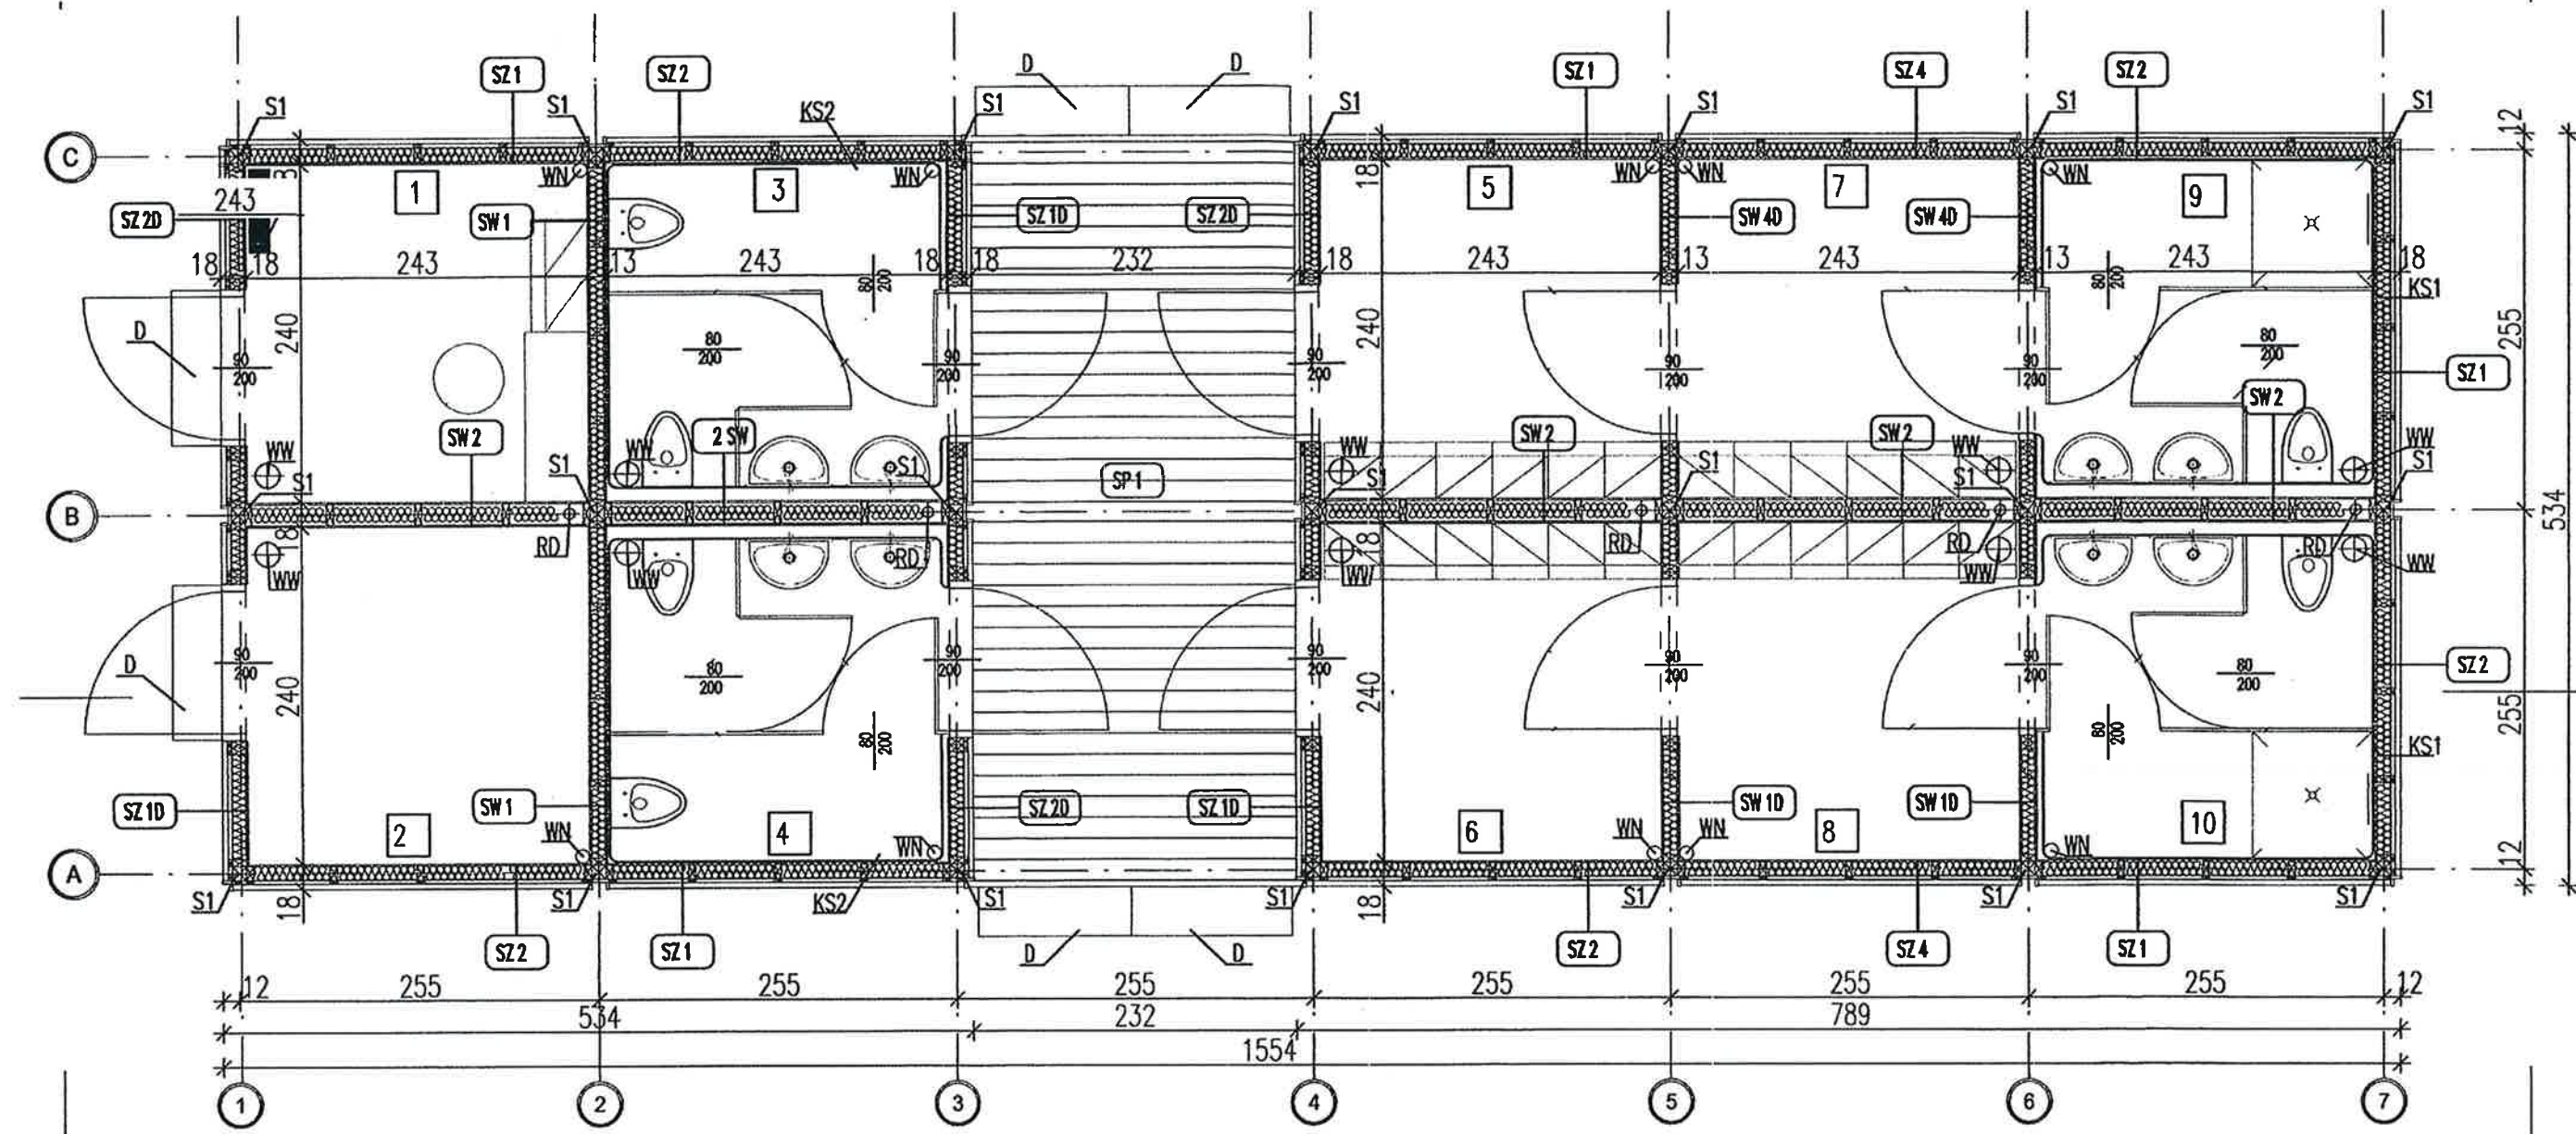


Nr.	Funkcja pomieszczenia	Rodzaj posadzki	Pow.
1	Trener	Wykładzina kauczukowa R9	5,82 m ²
2	Magazyn	Wykładzina kauczukowa R9	5,82 m ²
3	Łazienka	Wykładzina kauczukowa R10	5,82 m ²
4	Łazienka	Wykładzina kauczukowa R10	5,82 m ²
5	Szatnia	Wykładzina kauczukowa R9	5,82 m ²
6	Szatnia	Wykładzina kauczukowa R9	5,82 m ²
7	Szatnia	Wykładzina kauczukowa R9	5,82 m ²
8	Szatnia	Wykładzina kauczukowa R9	5,82 m ²
9	Łazienka	Wykładzina kauczukowa R11	5,82 m ²
10	Łazienka	Wykładzina kauczukowa R11	5,82 m ²
RAZEM:			58,20 m ²



PRZEDMIOT INWESTYCJI:	REMONT ZAPLECZA SOCJALNEGO TYPU ORLIK 2012			
TYTUŁ RYSUNKU:	RZUT PRZYZIEMIA			
projektant	mgr inż.arch. Marta Michalak nr upr.w specj.archit. MA / 066 / 11	branża	ARCHITEKTURA	
sprawdzający		zakres	SCHEMAT BUDYNKU	
		nr rys.	A-01	skala 1:50
		data	10.2022	rewizja 00

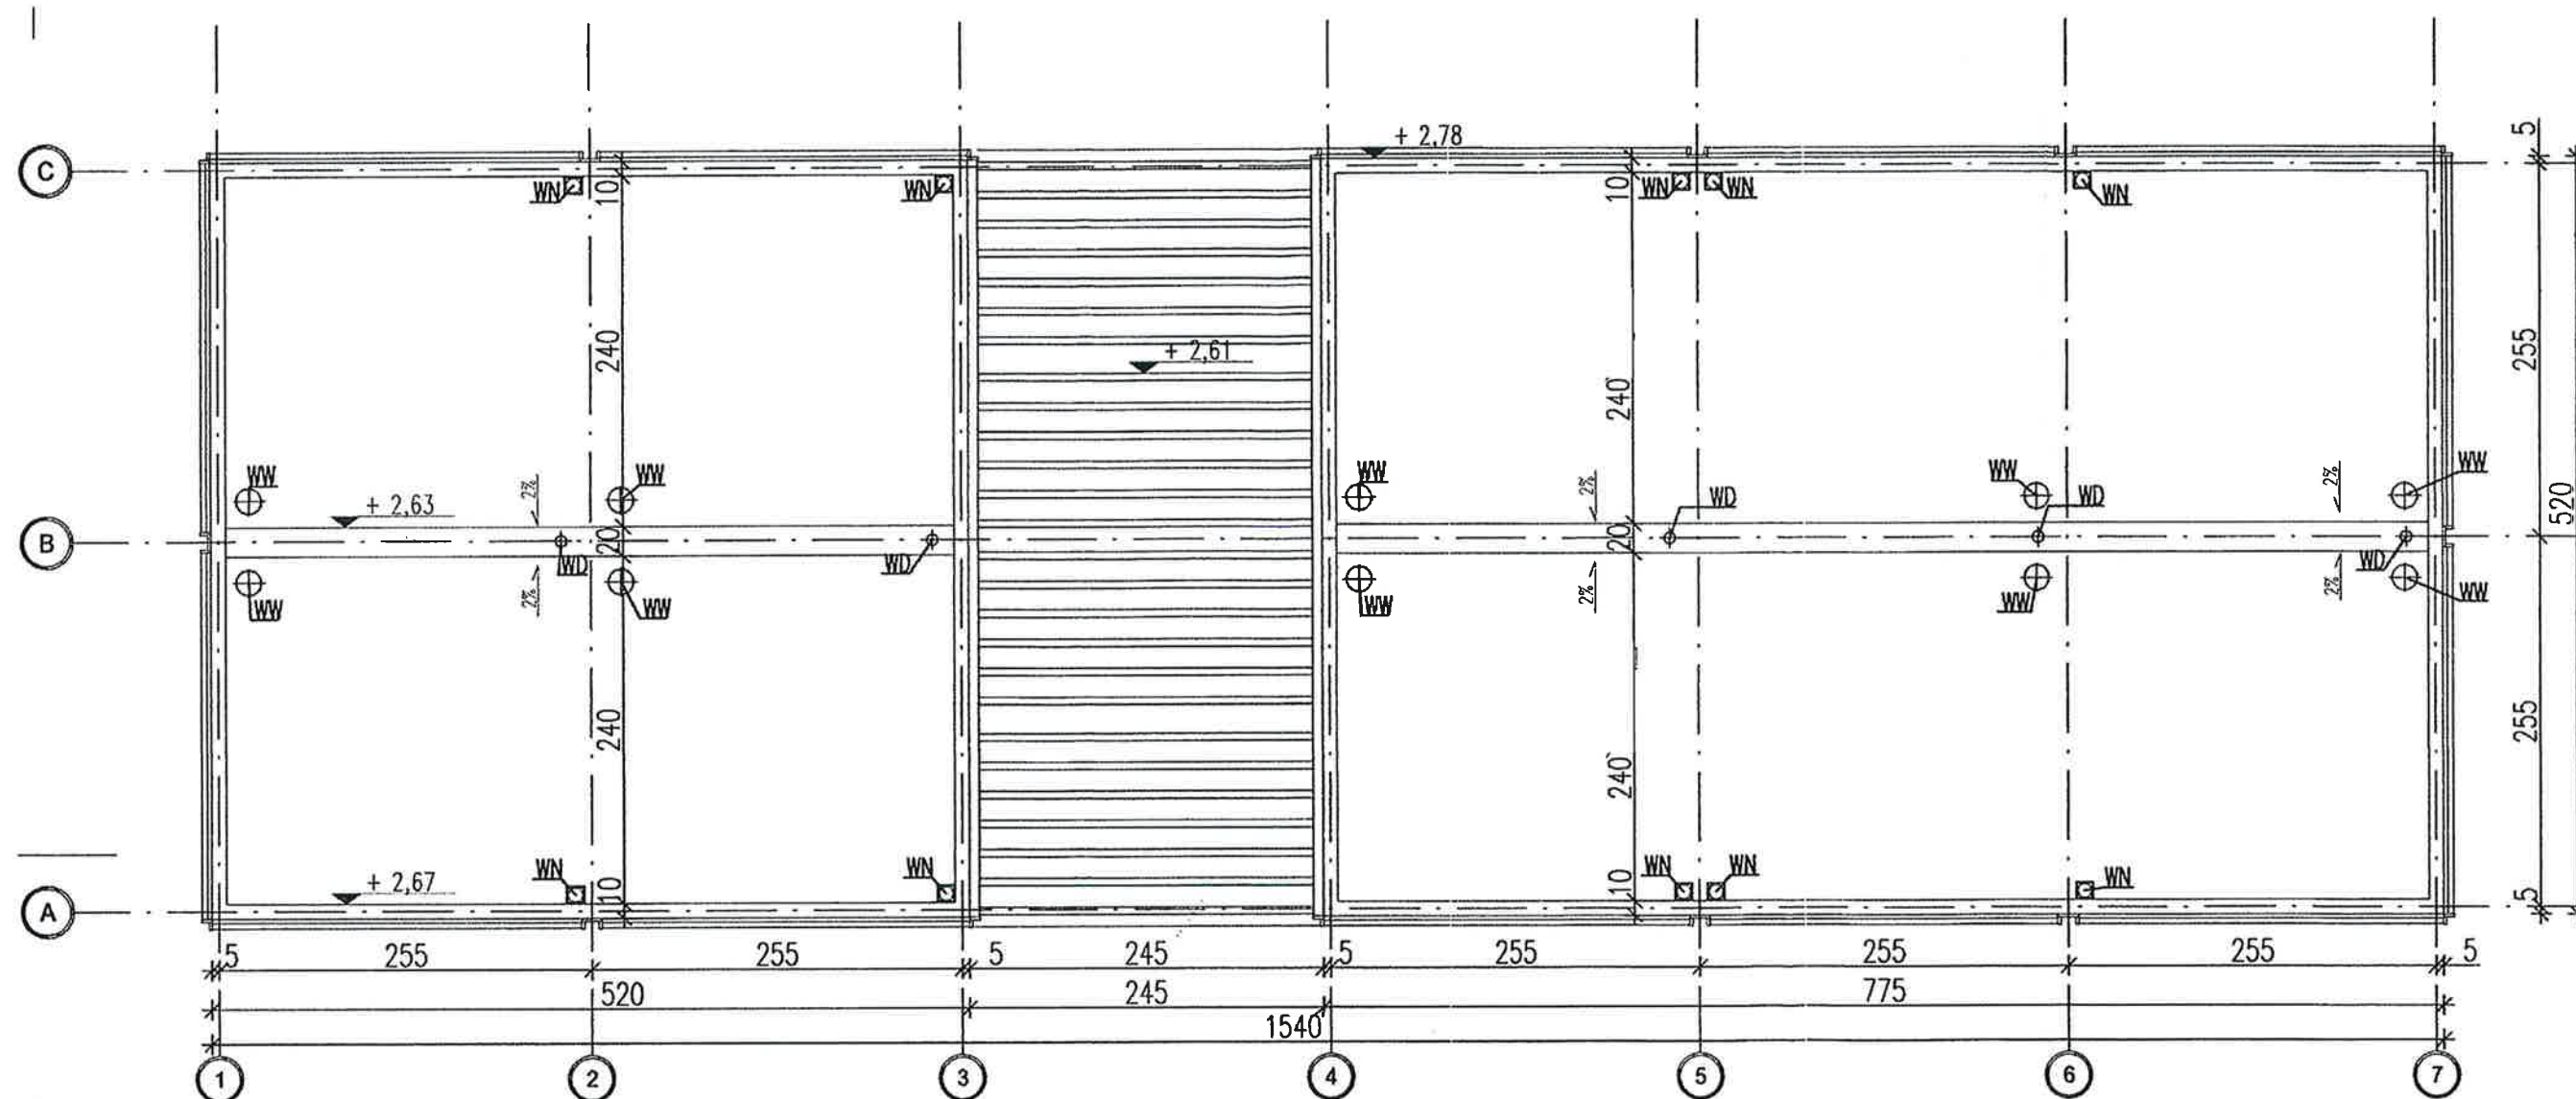


PRZEDMIOT INWESTYCJI:	REMONT ZAPLECZA SOCJALNEGO TYPU ORLIK 2012				
TYTUŁ RYSUNKU:	RZUT DACHU				
projektant	mgr inż.arch. Marta Michalak nr upr.w specj.archit. MA / 066 / 11		branża	ARCHITEKTURA	
sprawdzający			zakres	SCHEMAT BUDYNKU	
			nr rys.	A-02	skala 1:50
			data	10.2022	rewizja 00

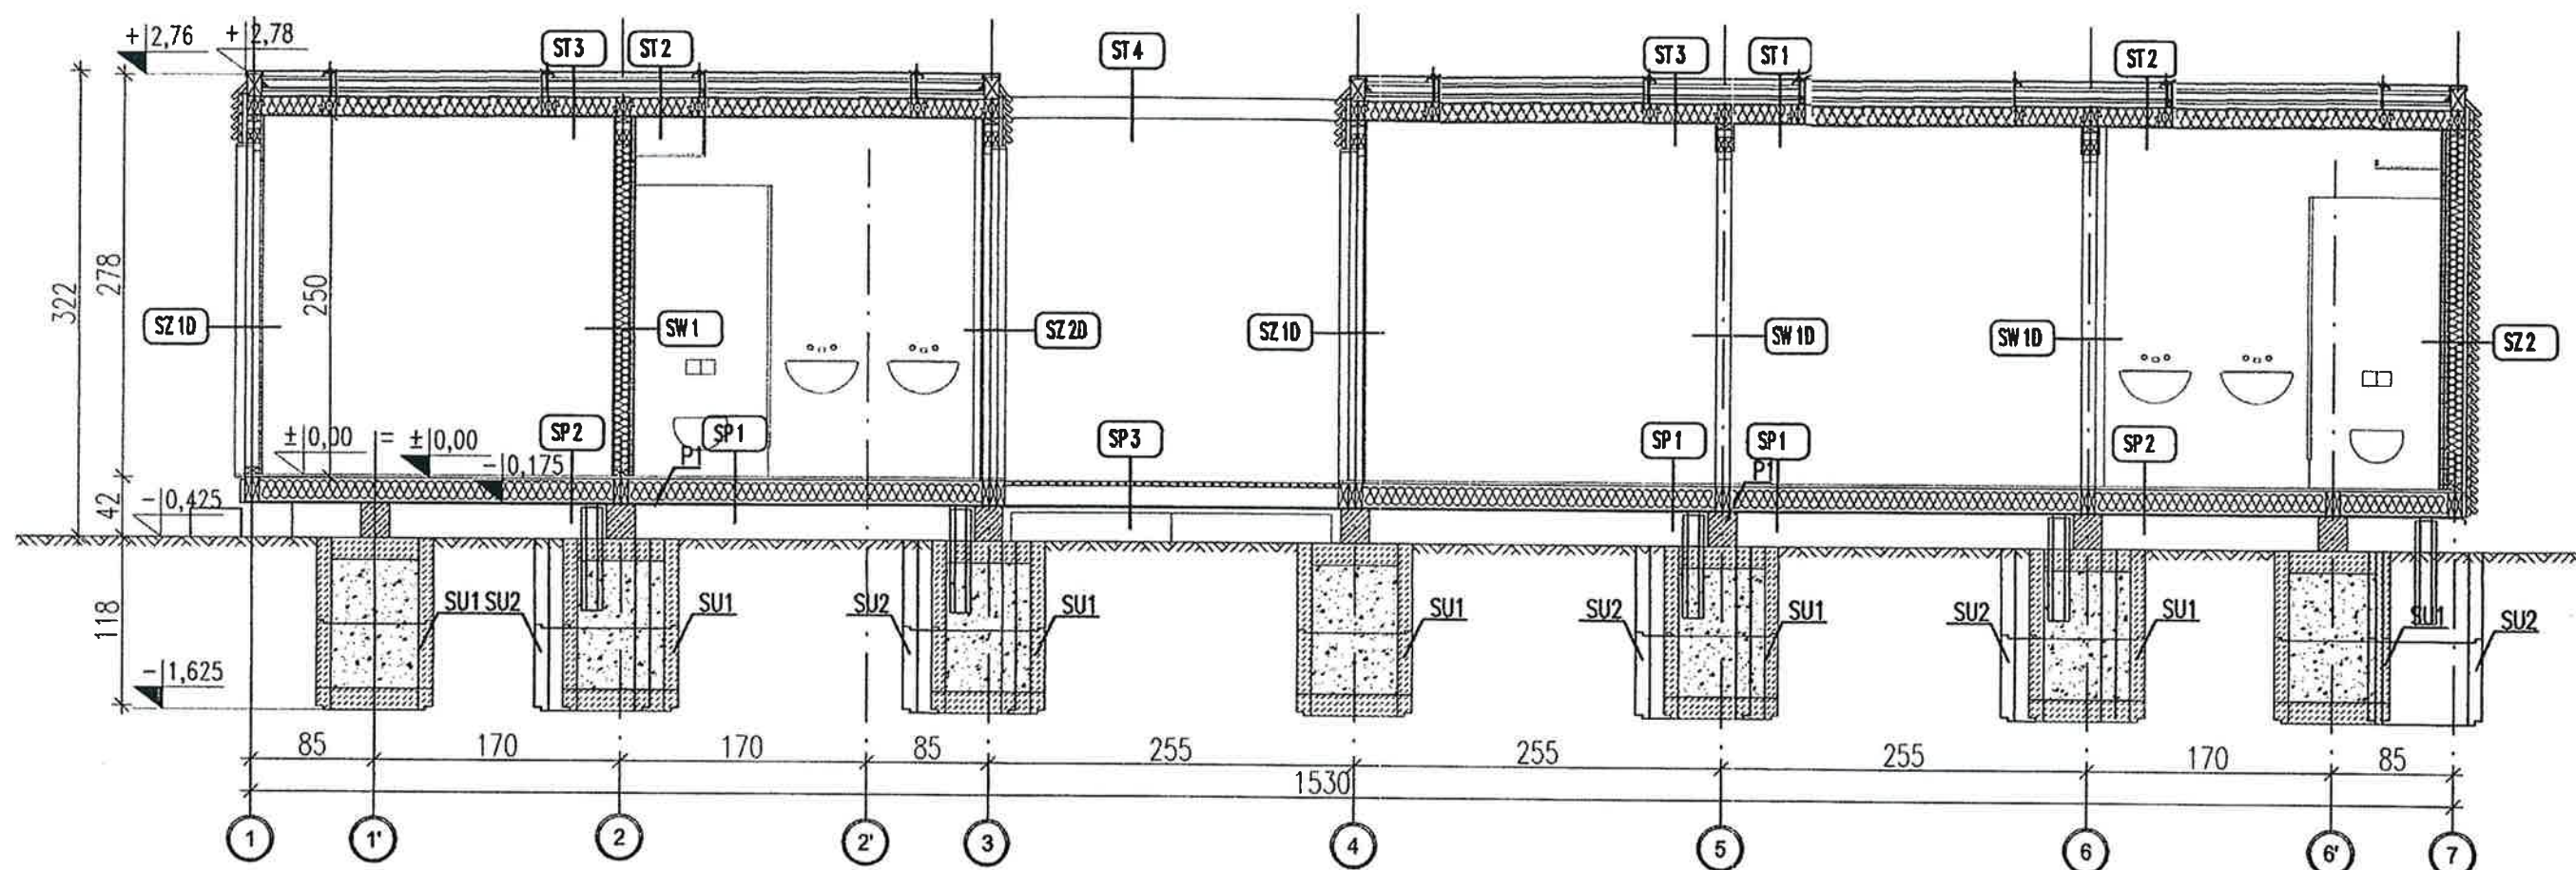


PRZEDMIOT INWESTYCJI:	REMONT ZAPLECZA SOCJALNEGO TYPU ORLIK 2012				
TYTUŁ RYSUNKU:	PRZEKRÓJ				
projektant	mgr inż.arch. Marta Michalak nr upr.w specj.archit. MA / 066 / 11		branża	ARCHITEKTURA	
sprawdzający			zakres	SCHEMAT BUDYNKU	
			nr rys.	A-03	skala 1:50
			data	10.2022	rewizja 00

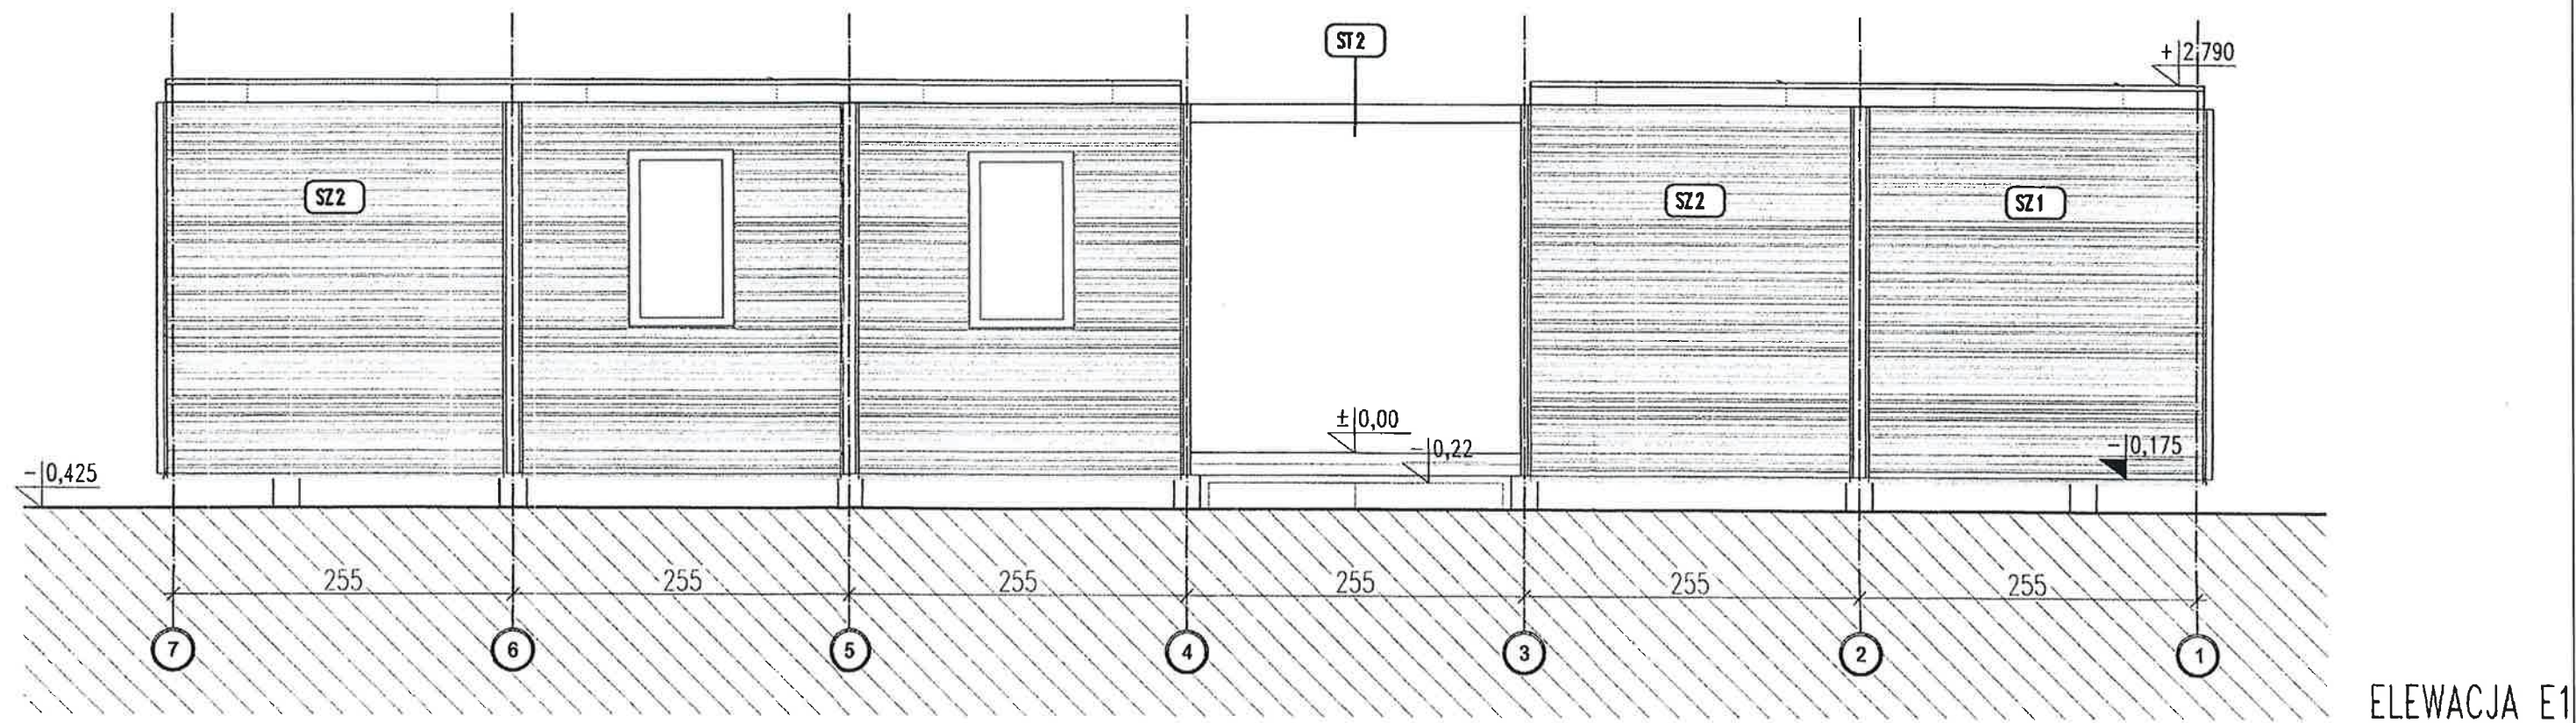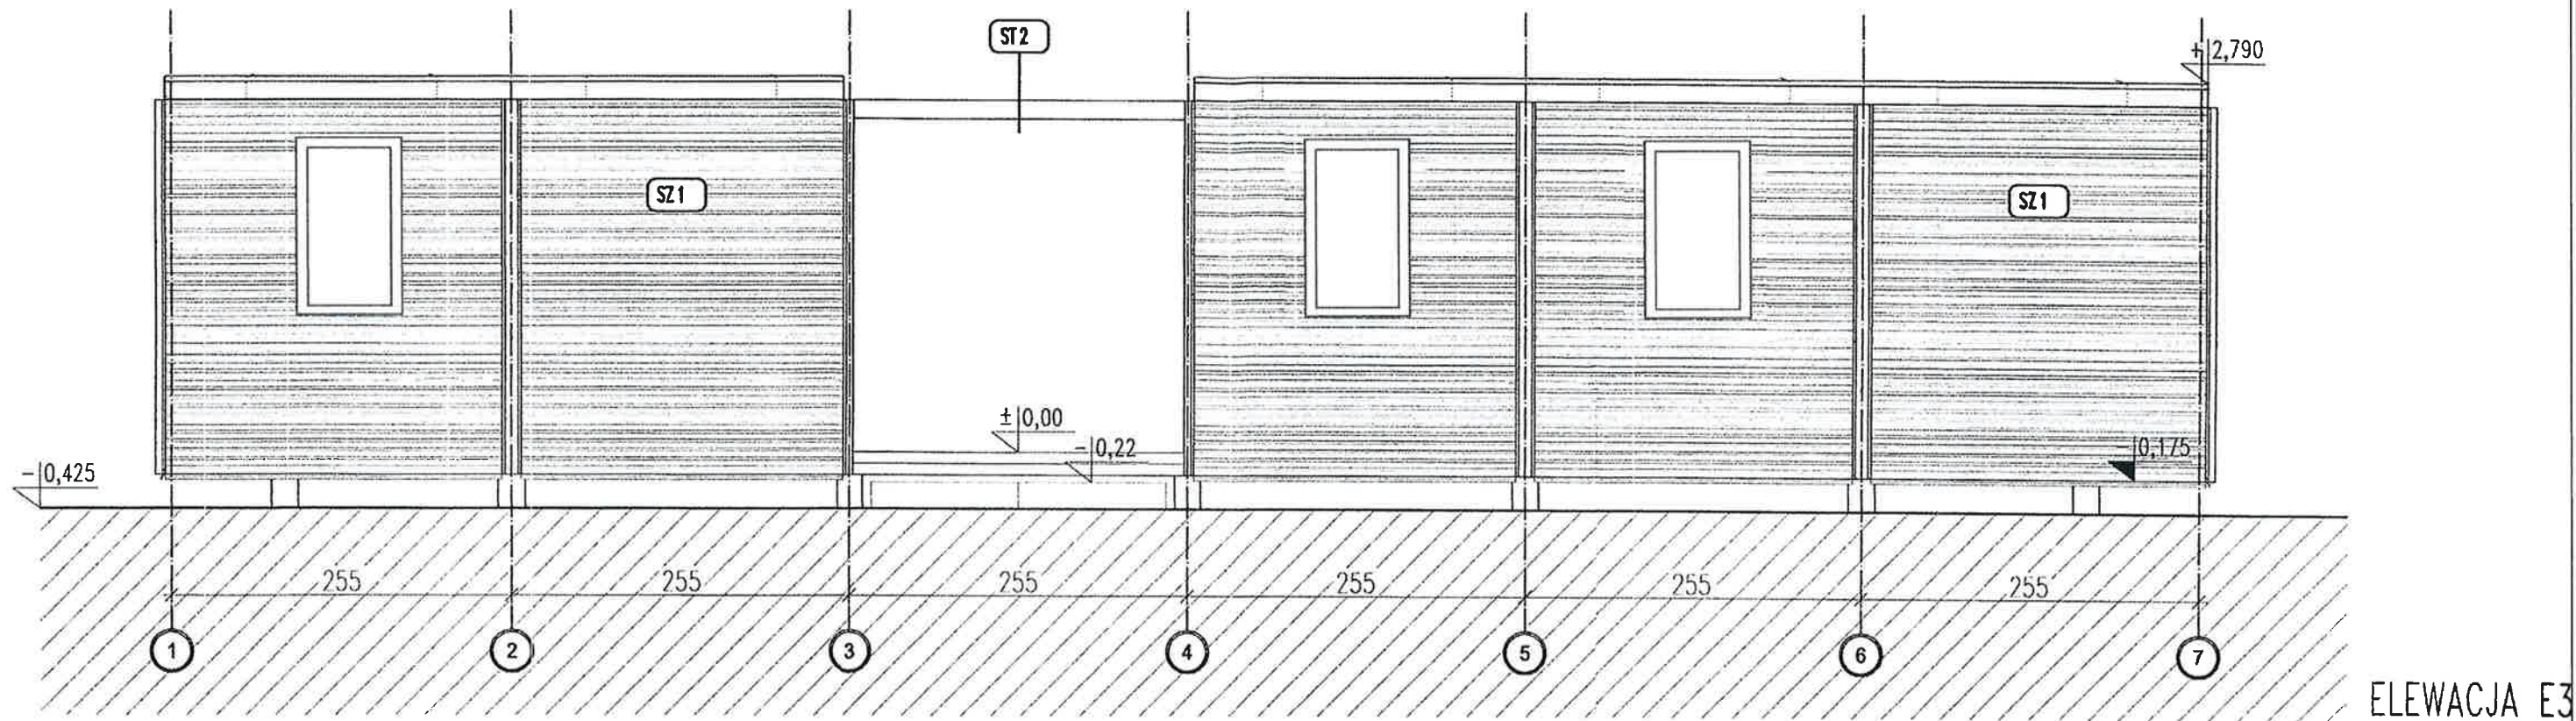

PRZEDMIOT INWESTYCJI:	REMONT ZAPLECZA SOCJALNEGO TYPU ORLIK 2012				
TYTUŁ RYSUNKU:	ELEWACJE				
projektant	mgr inż.arch. Marta Michalak nr upr.w specj.archit. MA / 066 / 11		branża	ARCHITEKTURA	
sprawdzający			zakres	SCHEMAT BUDYNKU	
			nr rys.	A-04	skala 1:50
			data	10.2022	rewizja 00

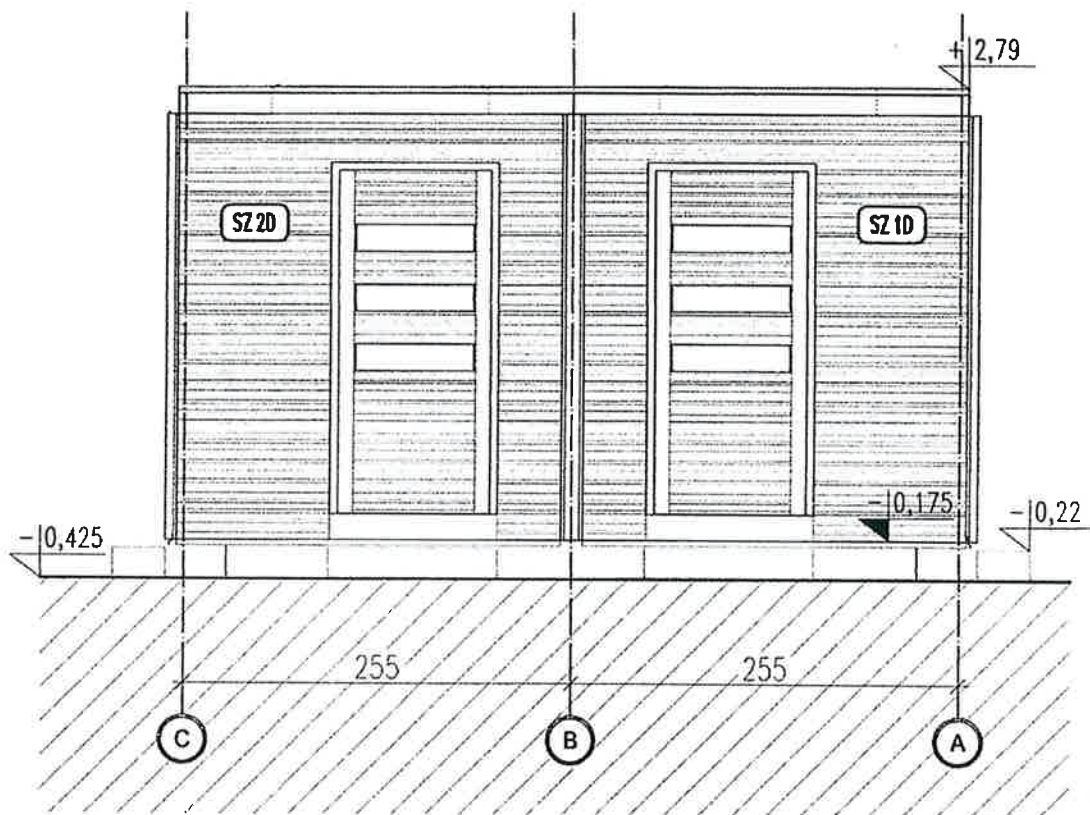

ELEWACJA E4

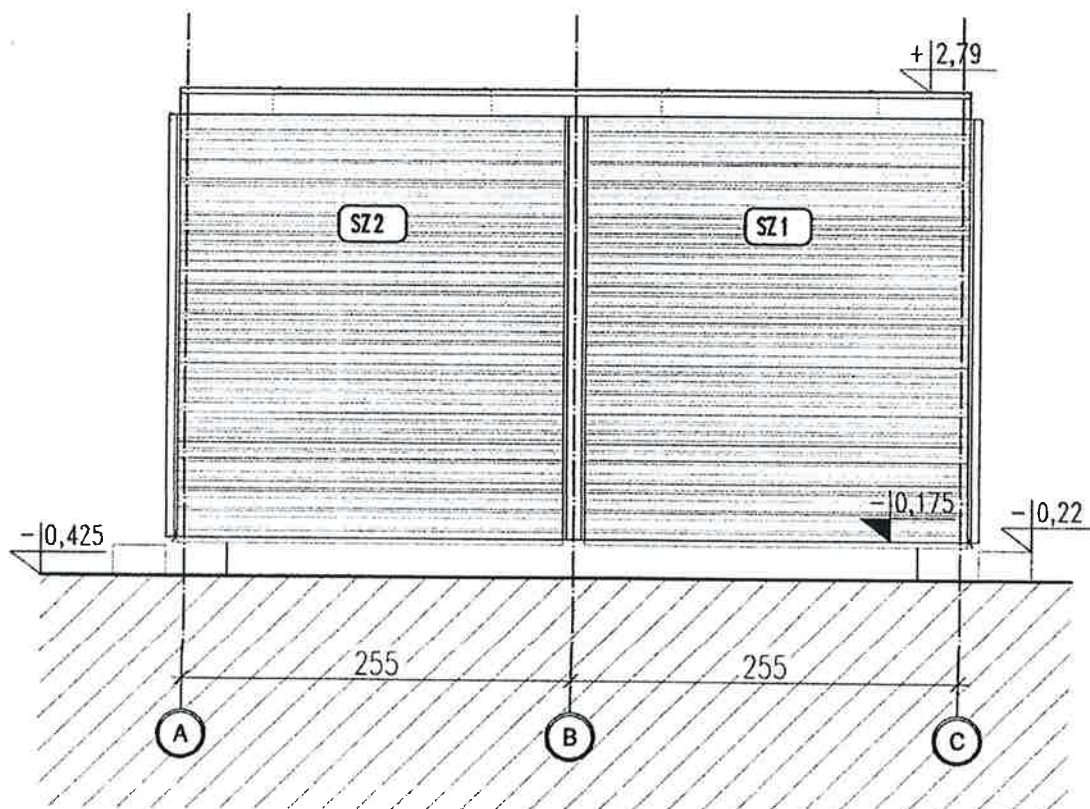

ELEWACJA E2

PRZEDMIOT INWESTYCJI:	REMONT ZAPLECZA SOCJALNEGO TYPU ORLIK 2012					
TYTUŁ RYSUNKU:	ELEWACJE					
projektant	mgr inż.arch. Marta Michalak nr upr.w specj.archit. MA / 066 / 11			branża	ARCHITEKTURA	
sprawdzający				zakres	SCHEMAT BUDYNKU	
				nr rys.	A-05	skala 1:50
				data	10.2022	rewizja 00