




MIEJSCOWY PLAN ZAGOSPODAROWANIA PRZESTRZENNEGO W POSZCZEGÓLNYCH OBREMBACH GMINY GÓRZNO - SEKCJA B

ZAŁĄCZNIK NR 4

SKALA 1:1000

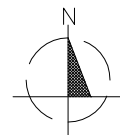


układ współrzędnych: PL-2000 strefa 7

źródło pochodzenia użytego materiału państwowego zasobu geodezyjnego i kartograficznego: Starosta Powiatu Garwolińskiego

LEGENDA

- granica obszaru objętego planem miejscowym
- linia rozgraniczająca tereny o różnym przeznaczeniu lub różnych zasadach zagospodarowania
- nieprzekraczalna linia zabudowy
- U-P teren usług lub produkcji
- KDL teren drogi lokalnej
- N teren niesklasyfikowany
- strefa ograniczonych możliwości lokalizacji budynków
- 25.0 wymiary w metrach

WYRYS ZE STUDIUM UWARUNKOWAŃ I KIERUNKÓW ZAGOSPODAROWANIA PRZESTRZENNEGO GMINY GÓRZNO

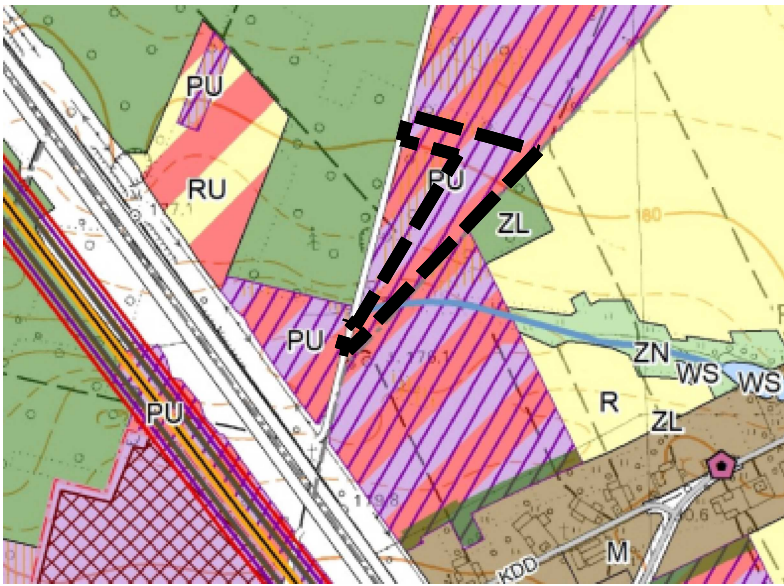

OZNACZENIA

- GRANICE
- PRZEZNACZENIE TERENÓW
 - M - tereny zabudowy mieszkaniowej
 - PU - tereny produkcyjno-usługowe
 - RU - tereny obsługi produkcji w gospodarstwach rolnych, hodowlanych i ogrodniczych
 - PG - tereny eksploatacji złóż
 - R - tereny rolnicze
 - WS - tereny wód powierzchniowych stojących
 - ZL - tereny lasów
 - ZN - tereny zieleni naturalnej
- KOMUNIKACJA
 - droga ekspresowa
 - drogi klasy lokalnej
 - drogi klasy dojazdowej
- ŚRODOWISKO PRZYRODNICZE
 - udokumentowane złoża kopalin
 - cieki wodne
- DZIEDZICTWO KULTUROWE
 - zabytki wpisane do gminnej ewidencji zabytków - lokalizacja punktowa
- INFRASTRUKTURA TECHNICZNA
 - gazociąg wysokiego ciśnienia DN500
 - obszary, na których rozmieszczone będą urządzenia wytwarzające energię z odnawialnych źródeł energii o mocy przekraczającej 500kW
- strefa kontrolowana gazociągu ze względu na rodzaj zagospodarowania
 - budynki użyteczności publicznej i zamieszkania zbiorowego
 - obiekty zakładów przemysłowych
 - budynki mieszkalne zabudowy jedno- i wielorodzinnej
 - budynki niemieszkalne, parkingi, infrastruktura mająca bezpośrednie poł.
- POZOSTAŁE OZNACZENIA
 - strefa zieleni izolacyjnej
 - granica obszaru objętego planem miejscowym