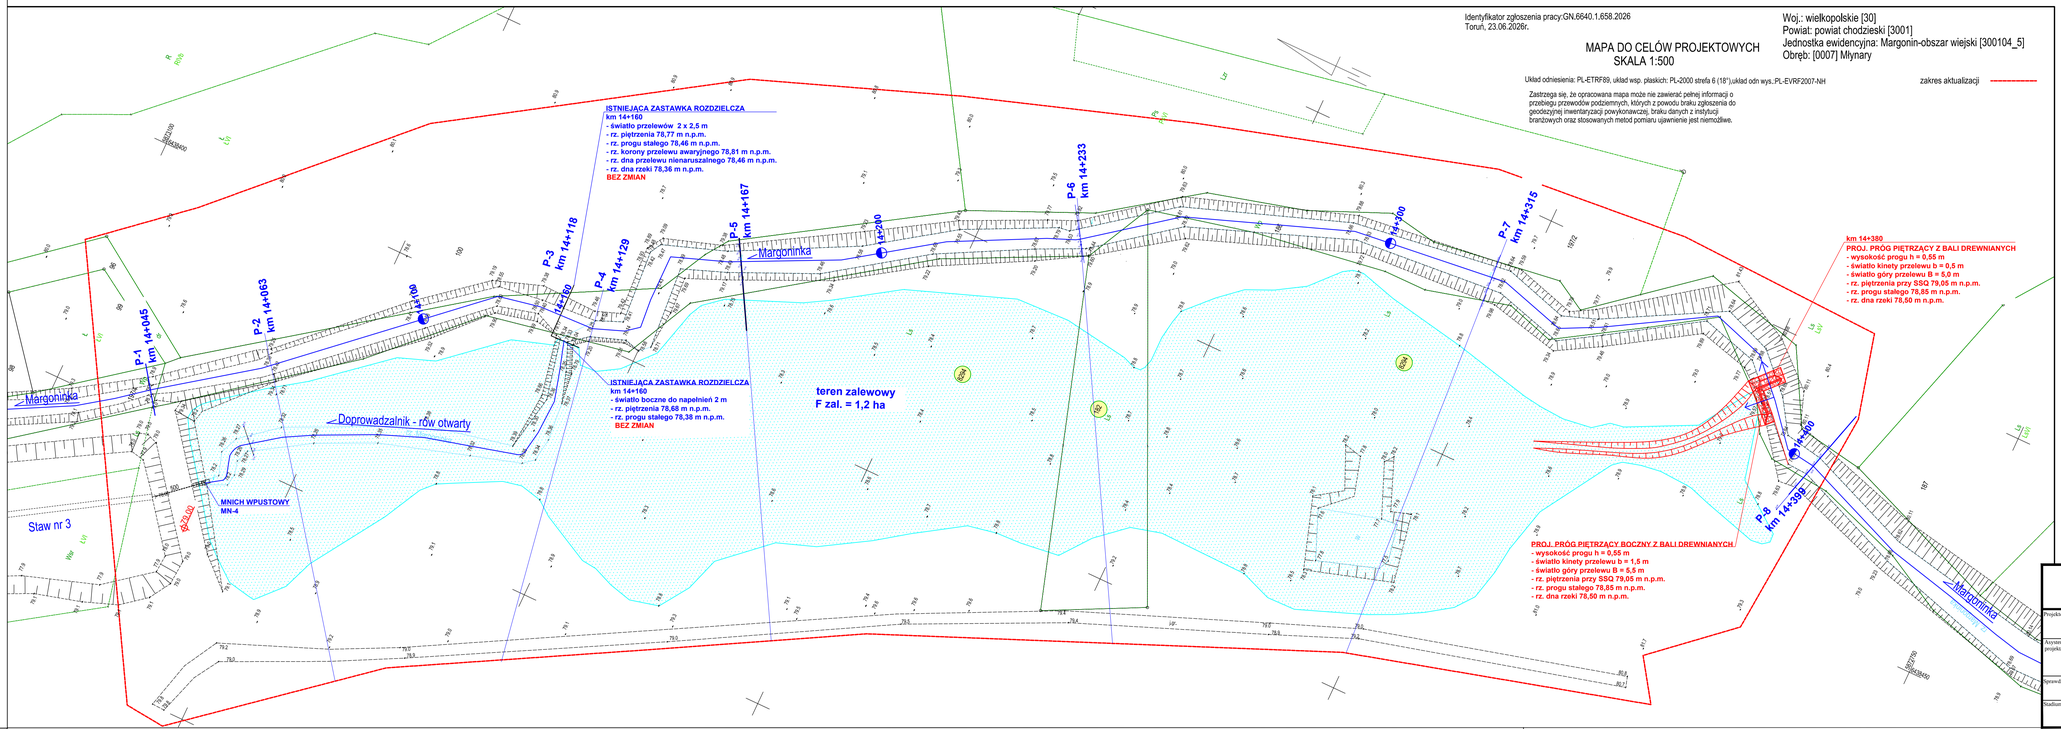

Identyfikator zgłoszenia pracy:GN.6640.1.658.2026
Toruń, 23.06.2026r.

MAPA DO CELÓW PROJEKTOWYCH
SKALA 1:500

Układ odniesienia: PL-ETRF89, układ wsp. płaskich: PL-2000 strefa 6 (18°),układ odn wys.:PL-EVRF2007-NH

Zastrzega się, że opracowana mapa może nie zawierać pełnej informacji o przebiegu przewodów podziemnych, których z powodu braku zgłoszenia do geodezyjnej inwentaryzacji powykonawczej, braku danych z instytucji branżowych oraz stosowanych metod pomiaru ujawnienie jest niemożliwe.

Woj.: wielkopolskie [30]
Powiat: powiat chodzieski [3001]
Jednostka ewidencyjna: Margonin-obszar wiejski [300104_5]
Obręb: [0007] Młynary

zakres aktualizacji

hydroprojekt Sp. z o.o.

Projektował:	mgr inż. Krystian Karczewski specjalność: inżynieryjna hydrotechniczna upr. nr WKP/0180/POOH/19		
Asystent projektanta	mgr inż. Andrzej Limanówka		
Sprawdził			
Stadium: KONCEPCJA TECHNICZNA		Data: 07.2026r.	

Nazwa zamówienia:
Odtworzenie zdolności retencyjnych w dolinie rzeki Margoninki - Etap II

Nazwa zadania:
Odtworzenie zdolności retencyjnych w dolinie rzeki Margoninki na terenie leśnictwa Margonin (obiekt nr 1)

Nazwa rysunku:
PROJEKT ZAGOSPODAROWANIA TERENU

Nr arch.:	Nr zamówienia:	Skala:	Nr rys.:
3559/26	SA.271.2.6.2026	1:500	2