

**UCHWAŁA NR
RADY GMINY SIEDLCE**

z dnia 2023 r.

w sprawie miejscowego planu zagospodarowania przestrzennego dla działek ewidencyjnych nr 516/17, 515/2 we wsi Nowe Opole, w gminie Siedlce

Na podstawie art. 18 ust. 2 pkt 5 ustawy z dnia 8 marca 1990 r. o samorządzie gminnym (t.j. Dz.U. z 2023 r. poz. 40 zm.), w związku z art. 20 ust. 1 ustawy z dnia 27 marca 2003 r. o planowaniu i zagospodarowaniu przestrzennym (t.j. Dz.U. z 2022 r. poz. 503 zm.), zgodnie z uchwałą Nr XLVII/622/2022 Rady Gminy Siedlce z dnia 25 sierpnia 2022 r. w sprawie przystąpienia do sporządzenia miejscowego planu zagospodarowania przestrzennego dla działek ewidencyjnych nr 516/17, 515/2 we wsi Nowe Opole, w gminie Siedlce oraz stwierdzając brak naruszeń studium uwarunkowań i kierunków zagospodarowania przestrzennego gminy Siedlce zatwierdzonego uchwałą nr XLIII/551/2022 z dnia 31 marca 2022 r., Rada Gminy Siedlce uchwala co następuje:

Rozdział 1: Ustalenia wstępne

§ 1.

1. Uchwala się miejscowy plan zagospodarowania przestrzennego dla działek ewidencyjnych nr 516/17, 515/2 we wsi Nowe Opole, w gminie Siedlce, zwany dalej „planem”.
2. Granice obszaru objętego planem określone zostały na rysunku planu, o którym mowa w ust. 3 pkt 1.
3. Załącznikami do Uchwały są:
 - 1) rysunek planu w skali 1:1 000, dla działek ewidencyjnych nr 516/17, 515/2 we wsi Nowe Opole, stanowiący załącznik nr 1 do uchwały;
 - 2) rozstrzygnięcie o sposobie realizacji zapisanych w planie inwestycji z zakresu infrastruktury technicznej; które należą do zadań własnych gminy oraz zasadach ich finansowania, stanowiące załącznik nr 2 do uchwały;
 - 3) rozstrzygnięcie o sposobie rozpatrzenia uwag do planu, stanowiące załącznik nr 3 do uchwały;
 - 4) dane przestrzenne stanowią załącznik nr 4 do niniejszej uchwały.

§ 2.

1. Plan określa:

- 1) przeznaczenie terenów oraz linie rozgraniczające tereny o różnym przeznaczeniu lub różnych zasadach zagospodarowania;
- 2) zasady ochrony i kształtowania ładu przestrzennego;
- 3) zasady ochrony środowiska, przyrody i krajobrazu;
- 4) zasady kształtowania krajobrazu;
- 5) zasady kształtowania zabudowy oraz wskaźniki zagospodarowania terenu, maksymalną i minimalną intensywność zabudowy jako wskaźnik powierzchni całkowitej zabudowy w odniesieniu do powierzchni działki budowlanej, minimalny udział procentowy powierzchni biologicznie czynnej w odniesieniu do powierzchni działki budowlanej, maksymalną wysokość zabudowy, minimalną liczbę miejsc do parkowania w tym miejsca przeznaczone na parkowanie pojazdów zaopatrzonych w kartę parkingową i sposób ich realizacji oraz linie zabudowy i gabaryty obiektów;
- 6) granice i sposoby zagospodarowania terenów lub obiektów podlegających ochronie, ustalonych na podstawie odrębnych przepisów;

- 7) szczegółowe zasady i warunki scalania i podziału nieruchomości objętych planem miejscowym;
 - 8) szczególne warunki zagospodarowania terenów oraz ograniczenia w ich użytkowaniu;
 - 9) zasady modernizacji, rozbudowy i budowy systemów komunikacji i infrastruktury technicznej;
 - 10) sposób tymczasowego zagospodarowania, urządzania i użytkowania terenów;
 - 11) stawki procentowe, na podstawie których ustala się opłatę, tzw. rentę planistyczną, o której mowa w art. 36 ust. 4 ustawy o planowaniu i zagospodarowaniu przestrzennym.
2. Na obszarze objętym planem nie występują uwarunkowania, wymagające określenia ustaleń w zakresie:
- 1) szczególnych warunków zagospodarowania terenów i ograniczeń w ich użytkowaniu;
 - 2) zakazu zabudowy;
 - 3) terenów górniczych;
 - 4) terenów zagrożonych osuwaniem się mas ziemnych;
 - 5) obszarów szczególnego zagrożenia powodzią;
 - 6) obszarów przestrzeni publicznych;
 - 7) krajobrazów priorytetowych określonych w audycie krajobrazowym;
 - 8) zasad ochrony dziedzictwa kulturowego i zabytków, w tym krajobrazów kulturowych i dóbr kultury współczesnej.
3. Plan nie zawiera ustaleń dla wymienionych w ust. 2 obszarów, terenów, form i obiektów.
4. Oznaczenia graficzne stanowiące obowiązujące ustalenia planu:
- 1) granica obszaru objętego planem;
 - 2) linie rozgraniczające tereny o różnym przeznaczeniu lub różnych zasadach zagospodarowania;
 - 3) przeznaczenie terenu wraz z symbolem przeznaczenia terenu;
 - 4) nieprzekraczalna linia zabudowy;
 - 5) linia wymiarowa wraz z podanym wymiarem w m.

§ 3.

Ilekoć w przepisach niniejszej uchwały jest mowa o:

- 1) nieprzekraczalnej linii zabudowy – należy przez to rozumieć wyznaczoną na rysunku planu i określoną ustaleniami tekstu planu linię, przed którą zakazuje się lokalizacji nowo realizowanych budynków lub ich części; przed tą linią mogą wystawać nie więcej niż 1 m niekubaturowe elementy budynku, takie jak balkon, taras, gzyms, schody, pochylnie dla niepełnosprawnych, zadaszenia i inne detale architektoniczne; nieprzekraczalna linia zabudowy nie dotyczy sieci i urządzeń infrastruktury technicznej;
- 2) terenie – należy przez to rozumieć obszar o określonym w uchwale przeznaczeniu oraz sposobie zagospodarowania i zabudowy, wyznaczony liniami rozgraniczającymi oraz określony symbolem przeznaczenia zgodnie z rysunkiem planu;
- 3) usługach – należy przez to rozumieć działalność służącą zaspokajaniu potrzeb ludności, nie związaną z wytwarzaniem dóbr materialnych metodami przemysłowymi;
- 4) powierzchni biologicznie czynnej – należy przez to rozumieć powierzchnię terenu biologicznie czynnego, którego definicję określają przepisy odrębne.

Rozdział 2: Ustalenia dotyczące przeznaczenia terenów

§ 4.

Ustala się tereny o różnym przeznaczeniu lub różnych zasadach zagospodarowania, wyznaczone liniami rozgraniczającymi i oznaczone odpowiednio symbolami, zgodnie z rysunkiem planu:

- 1) MN – teren zabudowy mieszkaniowej jednorodzinnej;
- 2) U/P – teren zabudowy usługowej, tereny obiektów produkcyjnych, składów i magazynów.

Rozdział 3: Ustalenia dotyczące zasad ochrony i kształtowania ładu przestrzennego oraz zasad kształtowania zabudowy

§ 5.

Ustala się nieprzekraczalną linię zabudowy od drogi krajowej nr 2 oraz ulic Okrężnej i Zacisznej, położonych poza obszarem objętym planem, zgodnie z rysunkiem planu.

Rozdział 4: Ustalenia dotyczące zasad ochrony środowiska, przyrody i krajobrazu kulturowego

§ 6.

1. Cały obszar objęty planem stanowi fragment Siedlecko-Węgrowskiego Obszaru Chronionego Krajobrazu.
2. W granicach obszaru, o którym mowa w ust. 1 zagospodarowanie przedmiotowego terenu musi uwzględniać uwarunkowania (nakazy, zakazy, ograniczenia i dopuszczenia) wynikające z obowiązujących przepisów odrębnych.

§ 7.

Realizacja przedsięwzięć mogących znacząco oddziaływać na środowisko, zgodnie z przepisami odrębnymi.

§ 8.

Ustala się, że wszelkie uciążliwości wynikające ze sposobu zagospodarowania i użytkowania terenu muszą zamykać się w granicach działki budowlanej, do której podmiot posiada tytuł prawny.

§ 9.

1. Zakazuje się zmiany stosunków wodnych, a zwłaszcza zmiany kierunku odpływu wód, ze szkodą dla działek sąsiednich.
2. Ustala się obowiązek zagospodarowania wód opadowych i roztopowych na własnej działce, celem zapobiegania podtopieniom oraz obniżaniu poziomu wód gruntowych.

§ 10.

Ustalenie zasad kształtowania krajobrazu następuje poprzez ustalenie parametrów zabudowy, zgodnie z ustaleniami planu.

§ 11.

1. Nakazuje się na terenach U/P realizację nasadzeń w formie pasa zieleni izolacyjnej oddzielającego tereny o funkcji mieszkaniowej, w tym położone poza obszarem objętym planem miejscowym od terenów U/P.
2. Ustala się minimalną szerokość pasa zieleni izolacyjnej 5 m.
3. Ustala się realizację pasa zieleni izolacyjnej na terenie U/P, bezpośrednio, wzdłuż granicy działki o funkcji mieszkaniowej, w tym położonych poza obszarem objętym planem miejscowym.

§ 12.

Na obszarze objętym planem miejscowym, w rozumieniu przepisów w zakresie ochrony przed hałasem, ustala się dopuszczalny poziom hałasu, określony wskaźnikami hałasu dla terenu MN jak dla zabudowy mieszkaniowej.

§ 13.

Na obszarze objętym planem ustala się zakaz lokalizacji zakładów o zwiększonym lub dużym ryzyku wystąpienia poważnej awarii.

Rozdział 5: Ustalenia dotyczące układu komunikacyjnego i zasad obsługi komunikacyjnej

§ 14.

1. Ustala się, że obsługa komunikacyjna odbywać się będzie poprzez drogę publiczną, położoną poza obszarem objętym planem.

2. Dla terenu oznaczonego na rysunku planu symbolem MN ustala się obsługę komunikacyjną z przyległej do granicy planu ulicy Zacisznej, zgodnie z przepisami odrębnymi.
3. Dla terenu oznaczonego na rysunku planu symbolem U/P ustala się obsługę komunikacyjną z przyległych do granicy planu drogi krajowej nr 2 i ulicy Okrężnej, ewentualne zmiany zgodnie z przepisami odrębnymi.

§ 15.

Dla zaspokojenia potrzeb parkingowych ustala się:

- 1) minimum 1 miejsce postojowe na każde rozpoczęte 100 m² powierzchni użytkowej usług z wyłączeniem handlu;
- 2) minimum 2 miejsca postojowe na każde rozpoczęte 100 m² powierzchni użytkowej usług handlu;
- 3) minimum 1 miejsce postojowe na 10 stanowiska pracy dla funkcji produkcyjnej;
- 4) minimum 1 miejsce postojowe na 2 stanowiska pracy dla funkcji magazynowej i składowej;
- 5) minimum 2 miejsca postojowe na 1 dom mieszkalny;
- 6) liczba miejsc parkingowych dla pojazdów z kartą parkingową zgodnie z przepisami odrębnymi;
- 7) realizowanie stanowisk postojowych na terenie działki budowlanej.

Rozdział 6: Ustalenia dotyczące zasad modernizacji, rozbudowy i budowy systemów infrastruktury technicznej

§ 16.

Dopuszcza się możliwość budowy, rozbudowy, przebudowy i remontu urządzeń infrastruktury technicznej na całym obszarze objętym planem.

§ 17.

W przypadku braku możliwości prowadzenia sieci infrastruktury technicznej przez teren dróg (położonych poza obszarem objętym planem), dopuszcza się prowadzenie sieci infrastruktury technicznej przez teren oznaczony symbolem U/P, w pasie terenu pomiędzy wyznaczoną w planie linią rozgraniczającą terenu a nieprzekraczalną linią zabudowy.

§ 18.

Ustala się następujące ogólne zasady dotyczące zaopatrzenia w wodę:

- 1) docelowe zaopatrzenie w wodę z sieci wodociągowej;
- 2) przekrój przewodu sieci nie mniej niż $\phi 100$, z zastrzeżeniem pkt. 3;
- 3) wodociągowa sieć rozdzielcza musi spełniać warunki ochrony przeciwpożarowej.

§ 19.

Ustala się następujące ogólne zasady odprowadzania ścieków bytowo-gospodarczych:

- 1) docelowe odprowadzenie ścieków bytowo-gospodarczych do sieci kanalizacyjnej;
- 2) przekrój sieci nie mniej niż $\phi 200$ mm dla przewodów sieci kanalizacji sanitarnej grawitacyjnej i nie mniej niż $\phi 63$ mm dla przewodów kanalizacji sanitarnej ciśnieniowej.

§ 20.

Ustala się następujące ogólne zasady odprowadzenia wód opadowych i roztopowych:

- 1) wody opadowe i roztopowe należy odprowadzać do gruntu, w ramach powierzchni biologicznie czynnej, w granicach działki budowlanej;
- 2) nakazuje się podczyszczenie wód opadowych i roztopowych zbieranych z powierzchni utwardzonych przed ich odprowadzeniem do gruntu zgodnie z przepisami odrębnymi;
- 3) dopuszcza się retencjonowanie wód opadowych i roztopowych na terenie działki budowlanej.

§ 21.

Ustala się następujące ogólne zasady dotyczące zaopatrzenia w gaz:

- 1) docelowe zaopatrzenie w gaz z sieci gazowej średniego i niskiego ciśnienia;
- 2) przekrój przewodu sieci nie mniej niż $\phi 32$.

§ 22.

Ustala się następujące ogólne zasady zaopatrzenia w energię elektryczną:

- 1) docelowe zaopatrzenie z dystrybucyjnych sieci elektroenergetycznych (kablowych lub napowietrznych) SN 15 kV i nN 0,4 kV;
- 2) dopuszcza się uzupełnienie zasilania w energię elektryczną o energię wytworzoną w instalacjach wykorzystujących odnawialne źródła energii (OZE), z wyłączeniem wiatraków w tym głównie w technologii fotowoltaicznej, o mocy poszczególnych instalacji nieprzekraczających wartości 500 kW, z dopuszczeniem budowy urządzeń przetwarzających i magazynujących energię z OZE.

§ 23.

Ustala się następujące ogólne zasady zaopatrzenia w energię ciepłą:

- 1) budynki należy wyposażać w indywidualne źródła dostarczania ciepła;
- 2) do celów grzewczych należy stosować wyłącznie paliwa ekologiczne i technologie czyste ekologicznie, z preferowanym wykorzystaniem energii elektrycznej, gazu ziemnego, gazu płynnego lub odnawialnych źródeł energii, o mocy instalacji do 500 kW;
- 3) zakazuje się stosowania do celów grzewczych węgla, mialu, koksu oraz olei ciężkich i przepracowanych.

§ 24.

Ustala się następujące ogólne zasady dotyczące telekomunikacji:

- 1) zaspokojenie potrzeb poprzez sieci i urządzenia telekomunikacji różnych operatorów;
- 2) sieć telekomunikacyjną należy realizować jako podziemną.

§ 25.

Ustala się następujące ogólne zasady dotyczące gospodarki odpadami:

- 1) lokalizowanie miejsc na odpady w sposób umożliwiający dostęp do nich z drogi publicznej lub wewnętrznego układu komunikacyjnego (położonych poza obszarem objętym planem);
- 2) gromadzenie odpadów stałych, w urządzeniach przystosowanych do ich selektywnego gromadzenia; opróżnianych za pośrednictwem wyspecjalizowanych służb.

Rozdział 7: Ustalenia dotyczące zasad i warunków podziału oraz scalania nieruchomości

§ 26.

W planie nie wskazuje się obszarów do obowiązkowego scalenia oraz podziału nieruchomości.

§ 27.

1. W przypadku scaleń i podziałów ustala się następujące parametry wydzielonych działek:

- 1) minimalną powierzchnię działek dla terenu U/P – 2000 m²;
- 2) minimalną powierzchnię działek dla terenu MN – 1000 m²;
- 3) dopuszcza się do 25° odchylenia od kąta prostego położenia granic działek w stosunku do pasa drogowego;
- 4) minimalna szerokość frontu działki - 25,0 m.

2. Na cele budowy obiektów infrastruktury technicznej minimalna powierzchnia działek oraz minimalne szerokości frontów, należy kształtować w zależności od potrzeb.

Rozdział 8: Ustalenia dotyczące sposobu tymczasowego zagospodarowania, urządzania i użytkowania terenów

§ 28.

Ustala się zakaz tymczasowego zagospodarowania, urządzania i użytkowania terenów.

Rozdział 9: Ustalenia szczegółowe w zakresie przeznaczenia i zagospodarowania terenu

§ 29.

Dla terenu oznaczonego na rysunku planu symbolem przeznaczenia **1-MN** ustala się:

- 1) przeznaczenie terenu – teren zabudowy mieszkaniowej jednorodzinnej
- 2) możliwość realizacji zagospodarowania towarzyszącego przeznaczeniu terenu, a w szczególności: dojść i dojazdów, parkingów, zieleni;
- 3) warunki, zasady i standardy kształtowania zabudowy oraz zagospodarowania terenu:
 - a) nieprzekraczalna linia zabudowy – w odległości wskazanej na rysunku planu;
 - b) maksymalna wysokość zabudowy – 12 m;
 - c) minimalna intensywność zabudowy – 0,01;
 - d) maksymalna intensywność zabudowy – 1,2;
 - e) maksymalna wielkość powierzchni zabudowy w odniesieniu do powierzchni działki budowlanej - 40%;
 - f) minimalny udział procentowy powierzchni biologicznie czynnej w odniesieniu do powierzchni działki budowlanej - 30%;
- 4) ustala się stawkę opłaty od wzrostu wartości nieruchomości w wysokości 5%.

§ 30.

Dla terenu oznaczonego na rysunku planu symbolem przeznaczenia **1-U/P** ustala się:

- 1) przeznaczenie terenu – teren zabudowy usługowej, tereny obiektów produkcyjnych, składów i magazynów;
- 2) możliwość realizacji zagospodarowania towarzyszącego przeznaczeniu terenu, a w szczególności: dojść i dojazdów, parkingów, zbiorników wodnych, w tym pod powierzchnią parkingów, zieleni izolacyjnej;
- 3) warunki, zasady i standardy kształtowania zabudowy oraz zagospodarowania terenu:
 - a) nieprzekraczalna linia zabudowy – w odległości wskazanej na rysunku planu;
 - b) maksymalna wysokość zabudowy – 15 m;
 - c) minimalna intensywność zabudowy – 0,01;
 - d) maksymalna intensywność zabudowy – 2,4;
 - e) maksymalna wielkość powierzchni zabudowy w odniesieniu do powierzchni działki budowlanej - 60%;
 - f) minimalny udział procentowy powierzchni biologicznie czynnej w odniesieniu do powierzchni działki budowlanej - 15%;
- 4) ustala się stawkę opłaty od wzrostu wartości nieruchomości w wysokości 5%.

Rozdział 10: Przepisy przejściowe i końcowe

§ 31.

Realizację uchwały powierza się Wójtowi Gminy Siedlce.

§ 32.


Uchwała wchodzi w życie po upływie 14 dni od jej ogłoszenia w Dzienniku Urzędowym Województwa Mazowieckiego.

Przewodniczący Rady

Andrzej Rymuza

Miejscowy plan zagospodarowania przestrzennego dla działek ewidencyjnych nr 516/17, 515/2 we wsi Nowe Opole, w gminie Siedlce

1:1 000

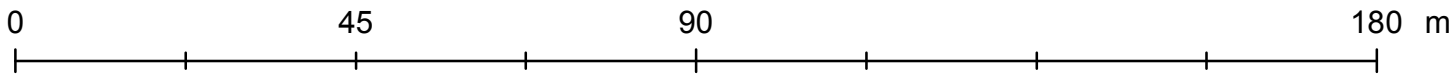


Ustalenia planu

- granica obszaru objętego planem
- linie rozgraniczające tereny o różnym przeznaczeniu lub różnych zasadach zagospodarowania
- nieprzekraczalna linia zabudowy

Przeznaczenie terenu

- MN – teren zabudowy mieszkaniowej jednorodzinnej
- U/P – teren zabudowy usługowej, tereny obiektów produkcyjnych, składów i magazynów
- linia wymiarowa wraz z podanym wymiarem w m

Załącznik nr 1
do Uchwały nr
Rady Gminy Siedlce
z dnia

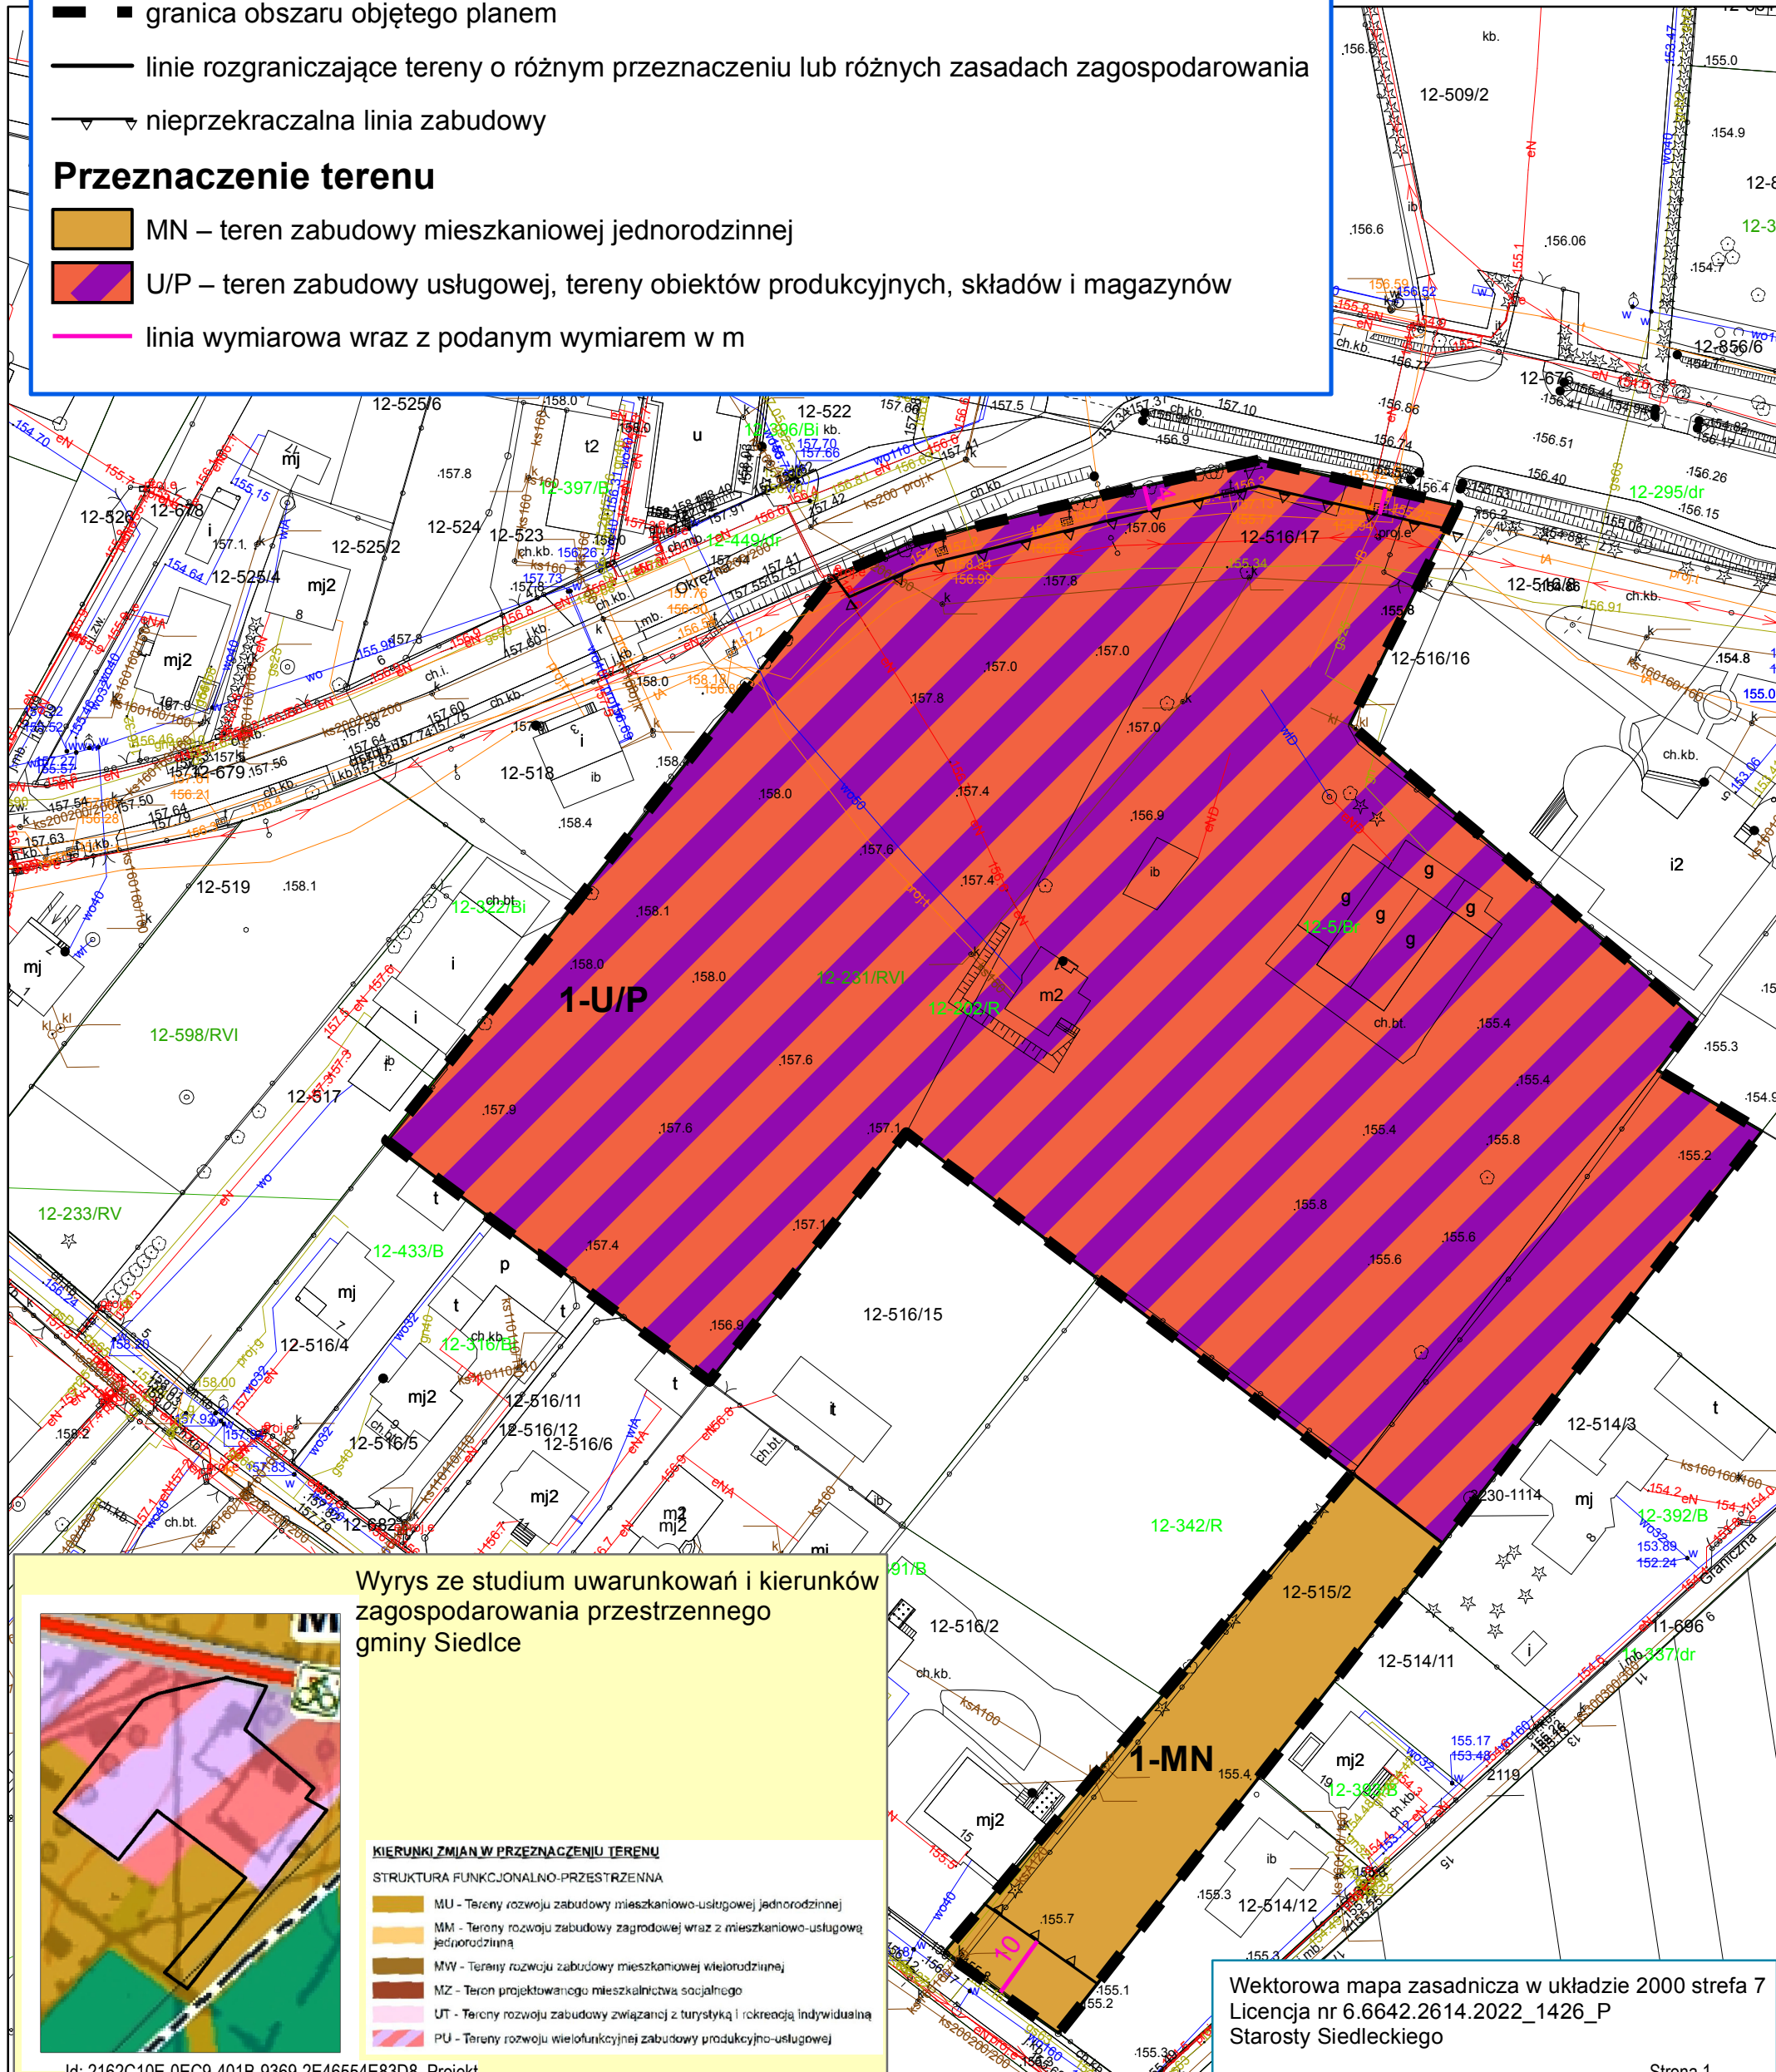

Wyrys ze studium uwarunkowań i kierunków
zagospodarowania przestrzennego
gminy Siedlce

KIERUNKI ZMIAN W PRZEZNACZENIU TERENU

STRUKTURA FUNKCJONALNO-PRZESTRZENNA

- MU - Tereny rozwoju zabudowy mieszkaniowo-usługowej jednorodzinnej
- MM - Tereny rozwoju zabudowy zagrodowej wraz z mieszkaniowo-usługową jednorodziną
- MW - Tereny rozwoju zabudowy mieszkaniowej wielorodzinnej
- MZ - Teren projektowanego mieszkalnictwa socjalnego
- UT - Tereny rozwoju zabudowy związanej z turystyką i rekreacją indywidualną
- PU - Tereny rozwoju wielofunkcyjnej zabudowy produkcyjno-usługowej

Wektorowa mapa zasadnicza w układzie 2000 strefa 7
Licencja nr 6.6642.2614.2022_1426_P
Starosty Siedleckiego

ROZSTRZYGNIECIE O SPOSOBIE REALIZACJI ZAPISANYCH W PLANIE INWESTYCJI Z ZAKRESU INFRASTRUKTURY TECHNICZNEJ, KTÓRE NALEŻĄ DO ZADAŃ WŁASNYCH GMINY ORAZ ZASADACH ICH FINANSOWANIA,

Na podstawie art. 20 ust. 1 ustawy z dnia 27 marca 2003 r. o planowaniu i zagospodarowaniu przestrzennym (t.j. Dz.U. z 2022 r. poz. 503 zm.), art. 7 ust. 1 pkt 1, 2 i 3 ustawy z dnia 8 marca 1999 r. o samorządzie gminnym (t.j. Dz.U. z 2023 r. poz. 40 zm.) oraz na podstawie ustawy z dnia 27 sierpnia 2009 r. o finansach publicznych (t.j. Dz.U. z 2022 r. poz. 1634 zm.) Rada Gminy Siedlce rozstrzyga, co następuje:

Na terenie objętym planem miejscowym nie będą realizowane inwestycje z zakresu infrastruktury technicznej oraz drogowej, które należą do zadań własnych gminy. Wobec powyższego gmina nie ustala zasad ich finansowania.

ROZSTRZYGNIĘCIE O SPOSOBIE ROZPATRZENIA UWAG DO PLANU

Lp.	Data wpływu uwagi	Nazwisko i imię, nazwa jednostki organizacyjnej i adres zgłaszającego uwagi	Treść uwagi	Oznaczenie nieruchomości, której dotyczy uwaga	Ustalenia projektu planu dla nieruchomości, której dotyczy uwaga	Rozstrzygnięcie Rady w sprawie rozpatrzenia uwag		Uwagi
						Uwaga uwzględniona	Uwaga nieuwzględniona	
1.	2.	3.	4.	5.	6.	7.	8.	11.
1.	04.05.2023	Osoba fizyczna	Brak zgody na wprowadzenie funkcji U/P w projekcie planu miejscowego	Teren 1-U/P	Teren zabudowy usługowej, tereny obiektów produkcyjnych, składów i magazynów			Plan rozszerza zakres prowadzonej działalności na dz.ew nr 516/17 zgodnie z wnioskiem. Oddziaływanie inwestycji na otoczenie regulują przepisy odrębne, a oddziaływanie na środowisko przepisy dotyczące Siedlecko-Węgrowskiego Obszaru Chronionego Krajobrazu.