


PROJEKT KONCEPCYJNY ZAGOSPODAROWANIA GLINIANEK

ZAŁOŻENIA PROJEKTOWE

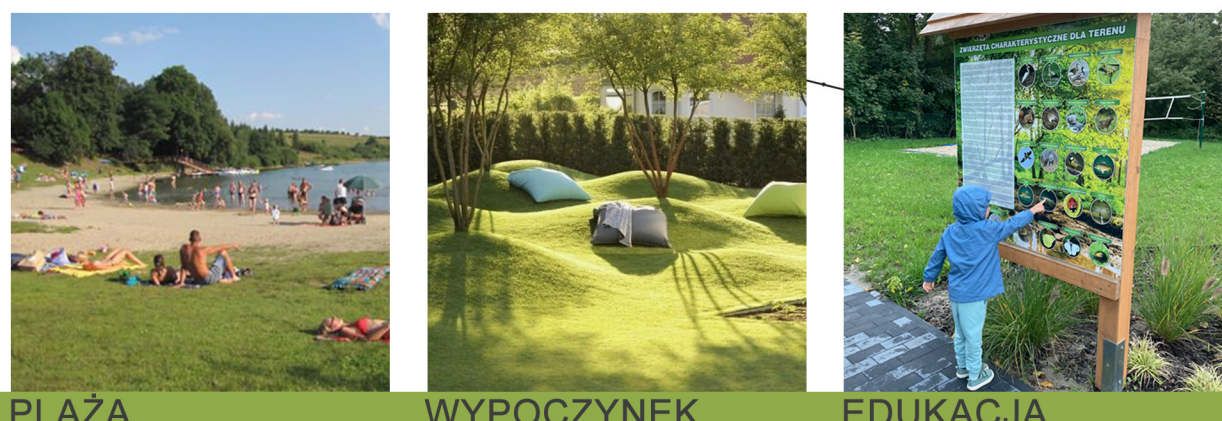

PLAŻA WYPOCZYNEK EDUKACJA



FONTANNA PANEL STERUJĄCY PIKNIKOWANIE



BOISKO PLAŻÓWKA PARKING



SCIEŻKI KŁADKA NA GROBLI



ALTANY TOALETY




PRZEBIERALNIE PODESTY

NAWIERZCHNIE I ROŚLINNOŚĆ



MINERALNE PŁYTY BETONOWE PŁYTY AZUROWE DREWNIANE

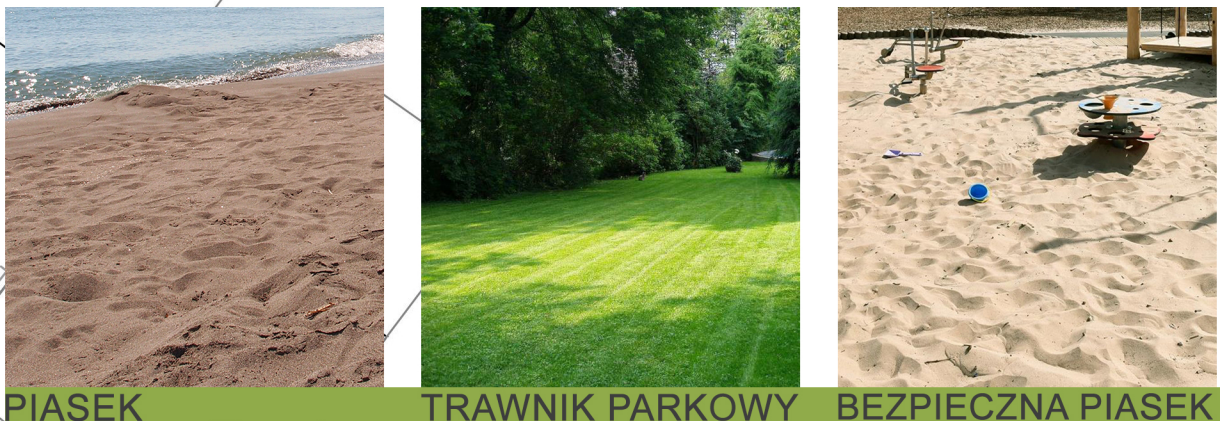

PIASEK TRAWNIK PARKOWY BEZPIECZNA PIASEK




BEZP. POLIURETAN BEZP. SZT. TRAWA



ROŚLINY WODNE NOWOCZESNE

MAŁA ARCHITEKTURA

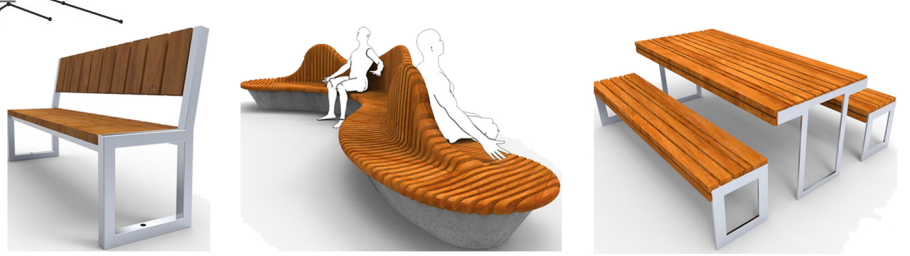

ŁAWKA ŁAWKA NA WYSPIE ZESTAW DO ALTANY




LEŻAK HAMAK KOSZE NA ODPADY



OGNIKO/GRILL STOJAKI PANEL FONTANNY LAMPY

URZĄDZENIA ZABAWOWE

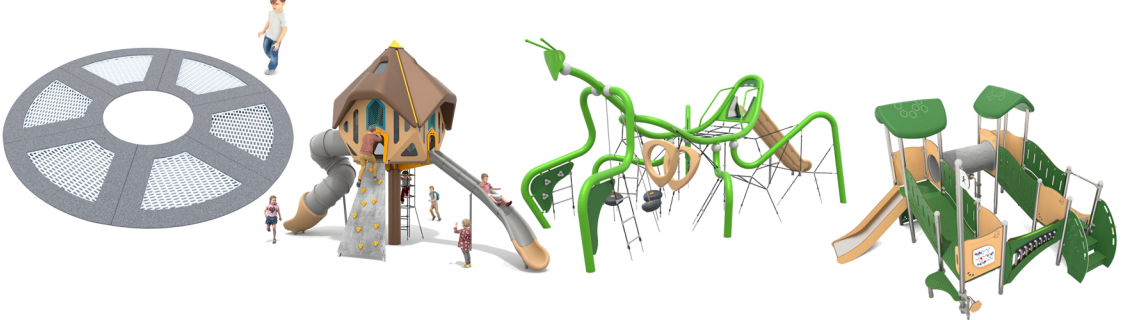

1 2 3 4




5 6 7 8 9

URZĄDZENIA SPORTOWE



F A B C D E

POMOSTY

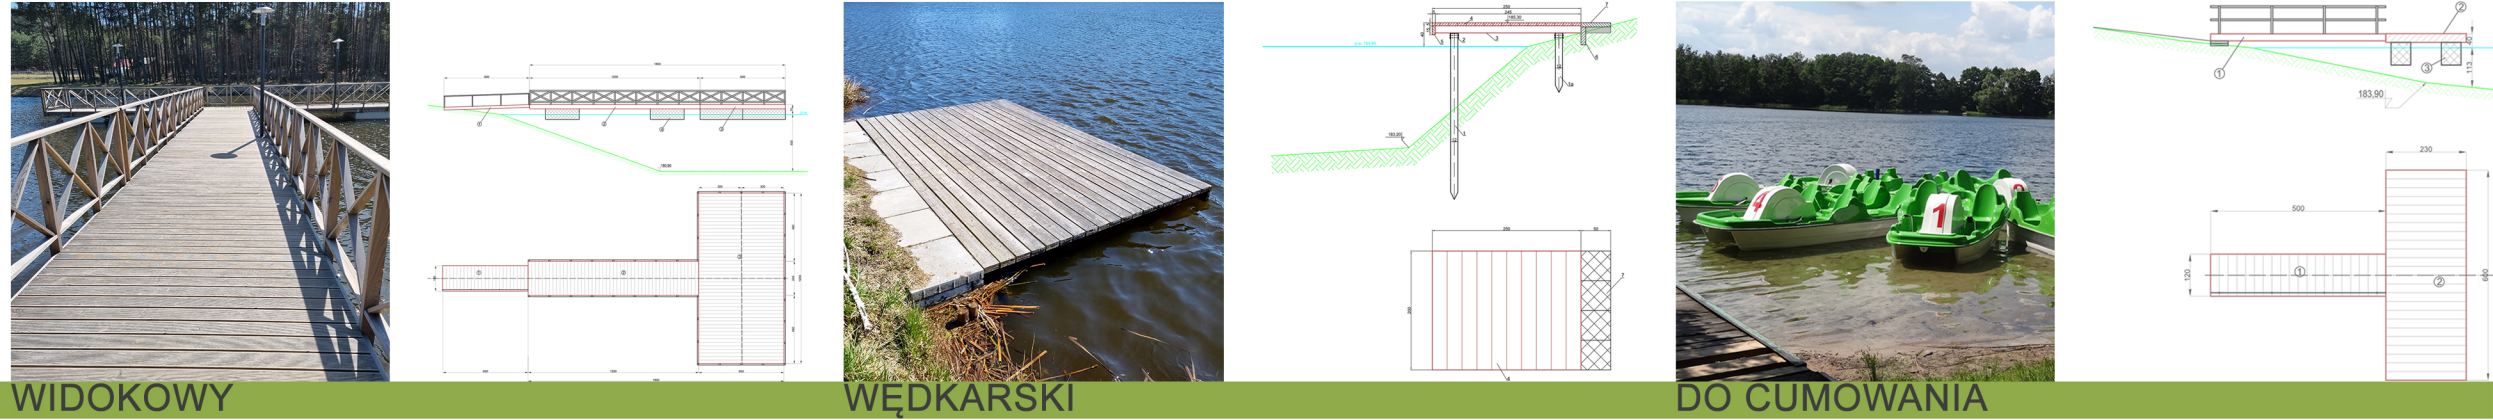

WIDOKOWY WĘDKARSKI DO CUMOWANIA

LEGENDA

- Granica opracowania
- Nawierzchnia mineralna
- Plaża piaszczysta
- Plaża trawiasta
- Nawierzchnia bezpieczna piaszkowa
- Nawierzchnia trawiasta boiska
- Nawierzchnia poliuretanowa wylewana
- Nawierzchnia ze sztucznej trawy
- Nawierzchnia istniejąca szutrowa
- Nawierzchnia ażurowa z płyt betonowych
- Nawierzchnia z płyt betonowych
- Zielen
- Budynek toalet publicznej
- Przebiernie
- Budynek narzędziowy
- Altana
- Pomost wędkarski
- Pomost widokowy z ławkami
- Pomost na sprzęt wodny
- Kładka na istniejącej grobli
- Projektowana grobla do wyspy
- Ławka
- Leżak
- Ławka dwustronna na wyspie
- Podeśty do leżenia
- Stojak rowerowy
- Miejsce na ognisko/grill
- Fontanna pływająca
- Pagórki
- Boisko trawiaste do piłki nożnej
- Boisko do siatkówki plażowej
- Elementy do przeniesienia
- Elementy do usunięcia

Plac zabaw

- 1 Trampolina
- 2 Zestaw z wieżą
- 3 Zestaw modliszką
- 4 Zestaw dla małych dzieci
- 5 Stółek linowy
- 6 Huśtawka potrójna
- 7 Karuzela
- 8 Statek
- 9 Zestaw do zabawy wodą

Siłownia plenerowa

- A Rower
- B Orbitrek
- C Wyciskanie siedząc
- D Wahadło
- E Biegacz
- F Zestaw street workout

SKALA 1:1000