


PLAN ORIENTACYJNY

Skala 1:25 000

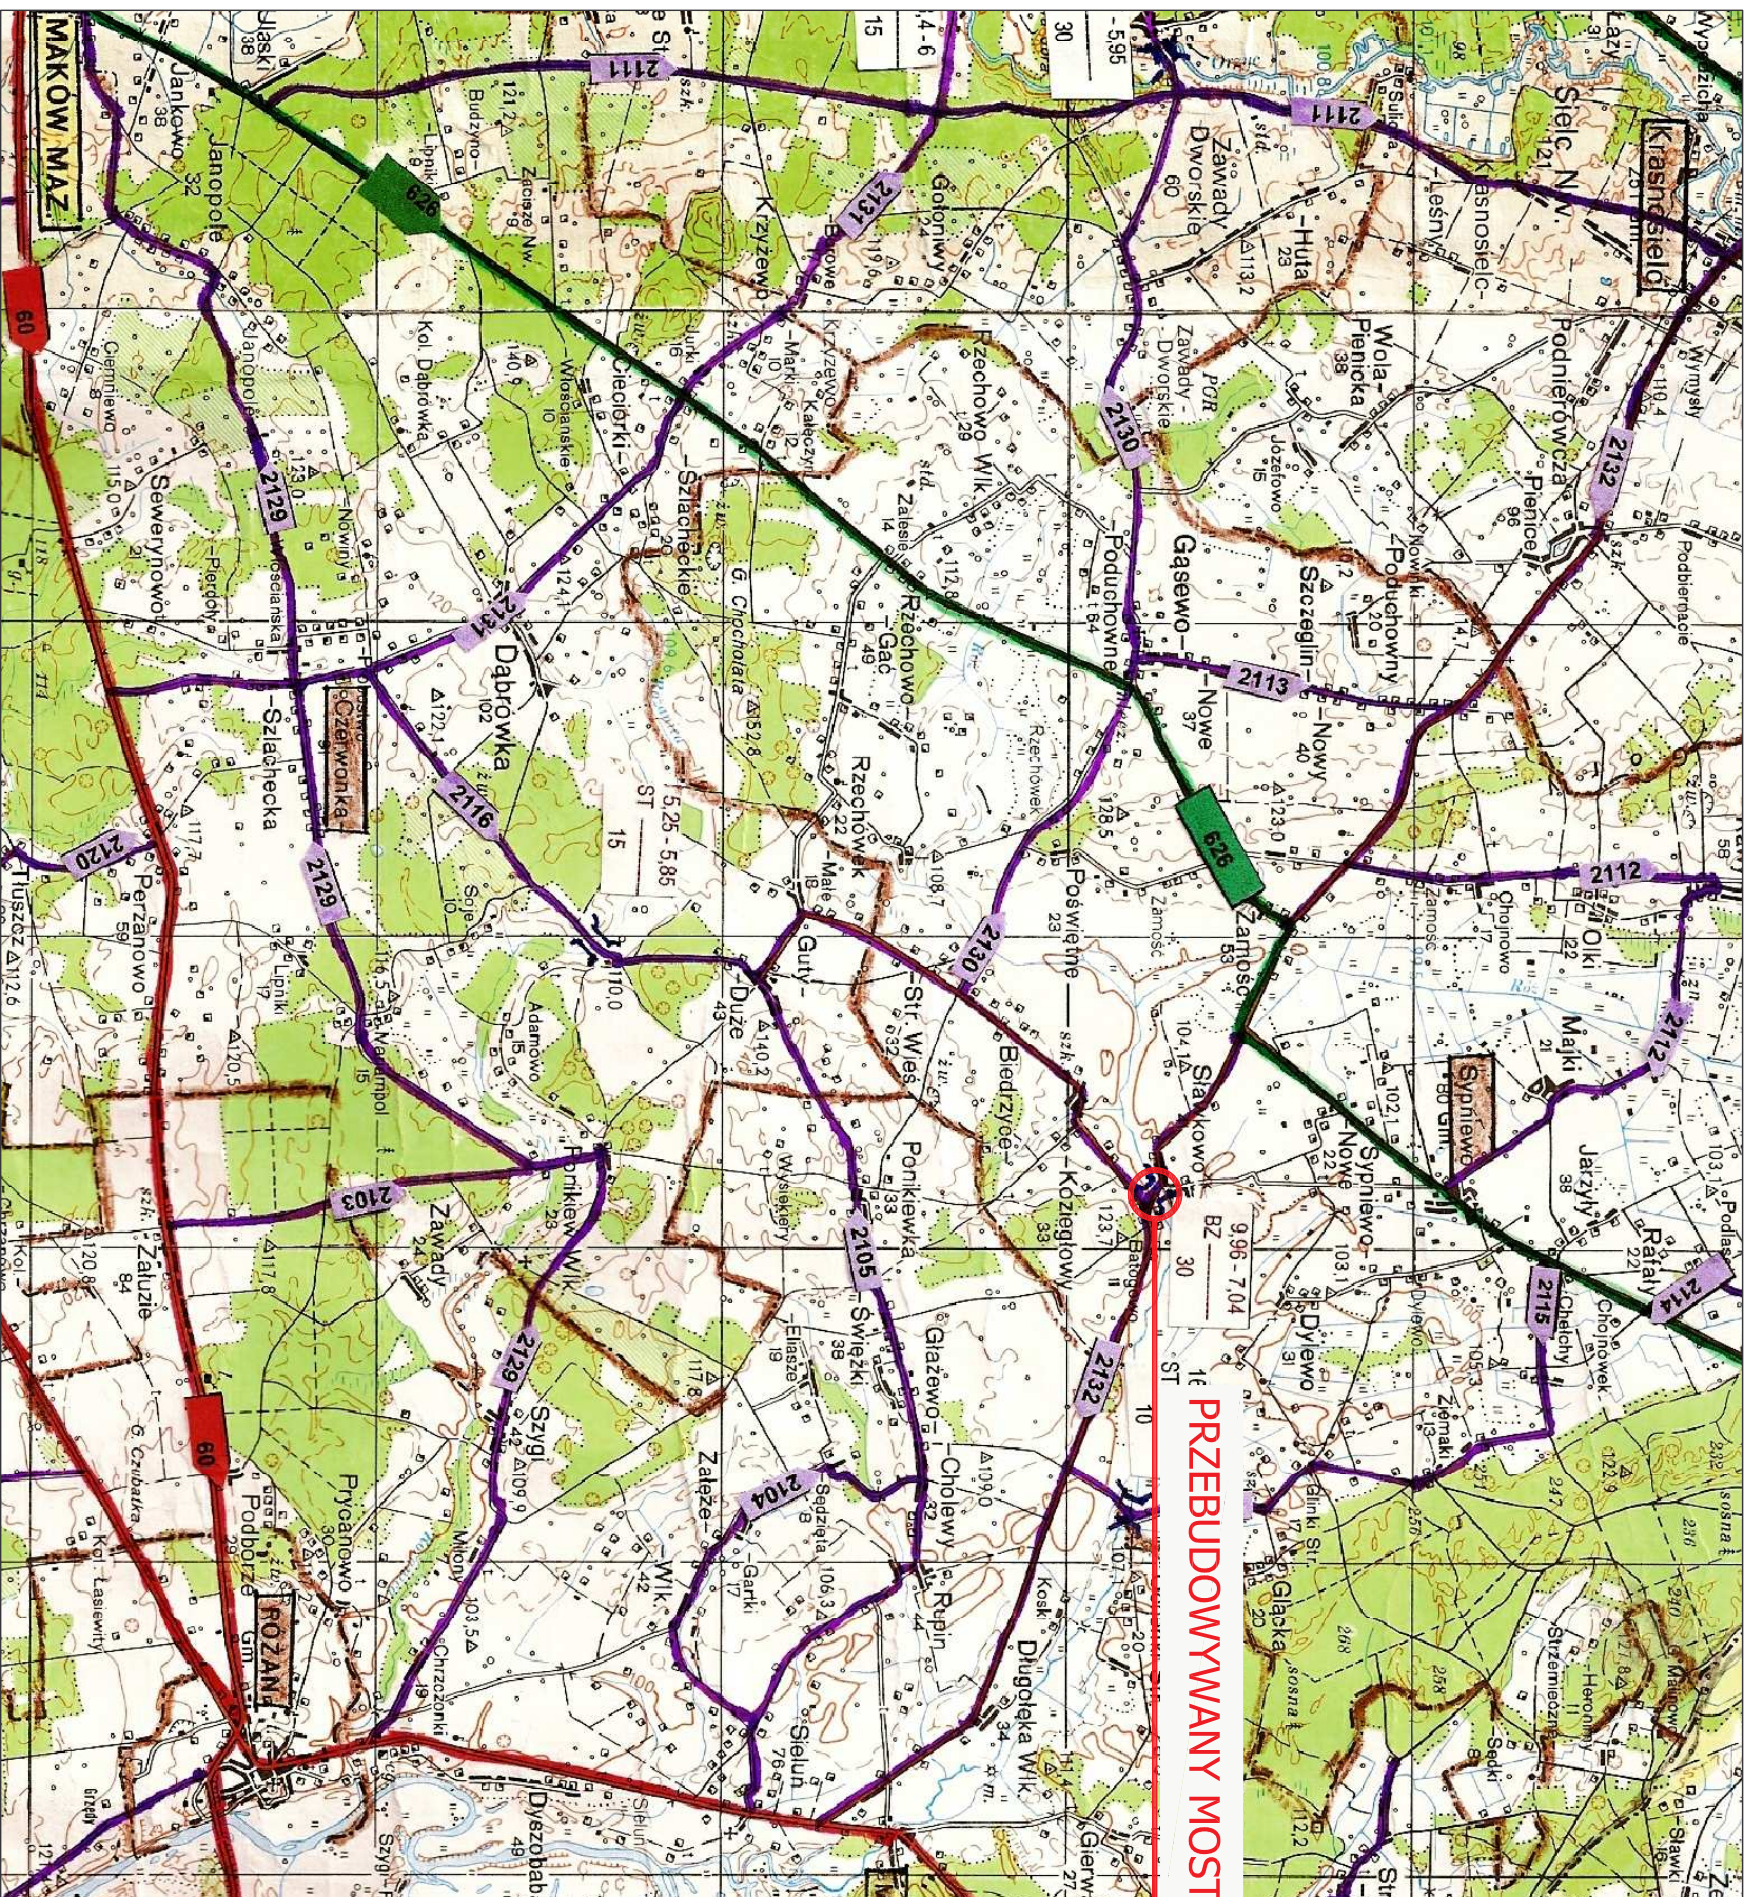

Jednostka projektująca:	Biurowiec  Biuro Projektowo-Konsultingowe "MOSTY" Sławomir Leszczyński 05-300 Mińsk Mazowiecki, ul. Warszawska 250/95 m. 4 tel. 0-600-910-349, NIP 822-178-90-59, Regon 14093345					
Inwestor:	POWIAT MAKOWSKI UL. RYNEK 1, 06-200 MAKÓW MAZOWIECKI,					
Temat:	PRZEBUDOWA MOSTU PRZEZ RZĘKĘ RÓŻ W M. SŁAWKOWO W KM 11+195 DROGI POWIATOWEJ NR 2132W KRASNOŚLĘC - MEYNARZE					
Nazwa załącznika:	PLAN ORIENTACYJNY					
Stadium dokumentacji:	PB + PW	Branża:	MOSTOWA			
Wyścześniegnięcie	Imię i Nazwisko	Podpisz	Nr. upr.	Data		
Projektował:	mgr inż. SŁAWOMIR LESZCZYŃSKI			MAZ/0124/PWOM/05	Skala 1:25000	
Sprawdził:	mgr inż. TOMASZ KORDIAK			MAZ/0183/POOM/04	Rys. nr 1.	