


MIEJSCOWY PLAN
ZAGOSPODAROWANIA
PRZESTRZENNEGO GMINY
DŁUTÓW DLA CZĘŚCI TERENÓW
OBRĘBÓW GEODEZYJNYCH
TAŻEWY
I LESZCZYNY MAŁE

OBRĘB: TAŻEWY

RYSUNEK PLANU
Załącznik Nr 1
do Uchwały Nr
Rady Gminy Dłutów
z dnia

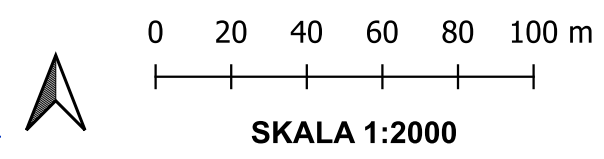


- OZNACZENIA OBOWIĄZUJĄCE
- GRANICA OBSZARU OBJĘTEGO PLANEM MIEJSCOWYM
 - LINIE ROZGRANICZAJĄCE TERENY O RÓŻNYM PRZEZNACZENIU LUB RÓŻNYCH ZASADACH ZAGOSPODAROWANIA
 - NIEPRZEKRACZALNE LINIE ZABUDOWY
 - ZWYMIAROWANIE ELEMENTÓW ZAGOSPODAROWANIA W METRACH
 - TEREN ZABUDOWY MIESZKANIOWEJ JEDNORODZINNEJ
 - TEREN ZABUDOWY MIESZKANIOWEJ JEDNORODZINNEJ LUB USŁUG
 - TEREN LASU
 - TEREN DROGI LOKALNEJ
 - LOKALIZACJA STANOWISKA ARCHEOLOGICZNEGO WRAZ Z NUMEREM

- OZNACZENIA OBOWIĄZUJĄCE WYNIKAJĄCE Z ZPRZEPISÓW ODREBNYCH
- STREFA OCHRONY ARCHEOLOGICZNEJ

- OZNACZENIA INFORMACYJNE
- LOKALIZACJA STANOWISKA ARCHEOLOGICZNEGO WRAZ Z NUMEREM - POZA OBSZAREM PLANU
 - STREFA OCHRONY ARCHEOLOGICZNEJ - POZA OBSZAREM PLANU

WYRYS ZE ZMIANY STUDIUM UWARUNKOWAŃ I KIERUNKÓW ZAGOSPODAROWANIA PRZESTRZENNEGO GMINY DŁUTÓW UCHWAŁA NR XXXVI/289/23 RADY GMINY DŁUTÓW Z DNIA 31 STYCZNIA 2023 R.

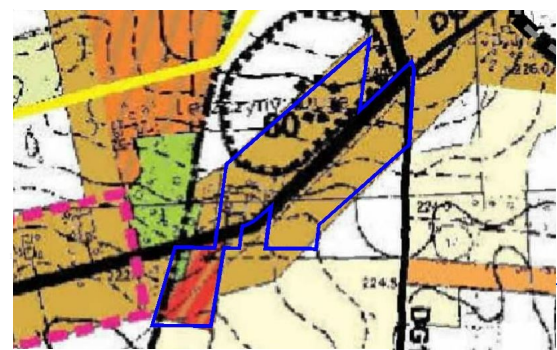


- LEGENDA
- GRANICA OBSZARU OBJĘTEGO PLANEM
 - GRANICE OBRĘBÓW GEODEZYJNYCH
 - GRANICA STREFY „B”-CZĘŚCIOWEJ OCHRONY KONSERWATORSKIEJ
 - GRANICA STREFY OCHRONY ARCHEOLOGICZNEJ
 - ZAREJESTROWANE STANOWISKA ARCHEOLOGICZNE
 - DROGI POWIATOWE - ZBIORCZE
 - DROGI GMINNE (LOKALNE I DOJAZDOWE)
 - PROJEKTOWANY PRZEBIEG GAZOCIĄGU WYSOKOPRĘŻNEGO WRAZ Z LOKALIZACJĄ STACJI REDUKCYJNO-POMIAROWEJ
 - TERENY ZABUDOWY JEDNORODZINNEJ I REKREACJI INDYWIDUALNEJ
 - ZABUDOWA MIESZANA JEDNORODZINNA I REKREACJA INDYWIDUALNEJ
 - TERENY INDYWIDUALNEJ ZABUDOWY REKREACYJNEJ
 - TERENY ZABUDOWY MIESZKANIOWEJ USŁUGOWEJ
 - TERENY LASÓW PAŃSTWOWYCH I PRYWATNYCH
 - TERENY TRWAŁYCH UŻYTKÓW ZIELONYCH
 - TERENY ROLNE O WYŻSZYCH KLASACH BONTADYJNYCH
 - TERENY ROLNE O NIŻSZYCH KLASACH BONTADYJNYCH
 - 1. ZABUDOWA JEDNORODZINNA Z USŁUGI LOKALNE
 - ZABUDOWA USŁUGOWA
 - ZABUDOWA USŁUGOWA
 - ZABUDOWA ZWIĄZANA Z PRODUKCJĄ ROLNĄ
 - ZABUDOWA ZWIĄZANA Z PRODUKCJĄ ROLNĄ

UKŁAD WSPÓŁRZĘDNYCH PL-2000 STREFA 6
LICENCJA MAPY NR GK.6642.883.2025_1008_P
WYDANA PRZES STAROSTĘ PABIANICKIEGO

MIEJSCOWY PLAN
ZAGOSPODAROWANIA
PRZESTRZENNEGO GMINY
DŁUTÓW DLA CZĘŚCI TERENÓW
OBRĘBÓW GEODEZYJNYCH
TAŻEWY
I LESZCZINY MAŁE

OBRĘB TAŻEWY

RYSUNEK PLANU
Załącznik Nr 2
do Uchwały Nr
Rady Gminy Dłutów
z dnia

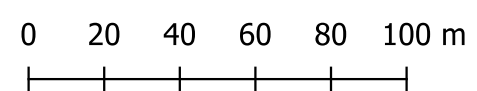

SKALA 1:2000

OZNACZENIA OBOWIĄZUJĄCE

- GRANICA OBSZARU OBJĘTEGO PLANEM MIEJSCOWYM
- LINIE ROZGRANICZAJĄCE TERENY O RÓŻNYM PRZEZNACZENIU LUB RÓŻNYCH ZASADACH ZAGOSPODAROWANIA
- NIEPRZEKRACZALNE LINIE ZABUDOWY
- ZWYMIAROWANIE ELEMENTÓW ZAGOSPODAROWANIA W METRACH
- TEREN ZABUDOWY MIESZKANIOWEJ JEDNORODZINNEJ

OZNACZENIA OBOWIĄZUJĄCE WYNIKAJĄCE Z PRZEPISÓW ODRĘBNYCH

- TERENY ZMELIOROWANE
- STREFA ZAKAZU LOKALIZOWANIA BUDYNKU MIESZKALNEGO ALBO BUDYNKU Z FUNKCJĄ MIESZKALNĄ W ODLEGŁOŚCI MNIEJSZEJ NIŻ 700 M OD ISTNIEJĄCEJ ELEKTROWNI WIATROWEJ

OZNACZENIA INFORMACYJNE

- RÓW MELIORACYJNY

WYRYS ZE ZMIANY STUDIUM UWARUNKWAŃ I KIERUNKÓW ZAGOSPODAROWANIA PRZESTRZENNEGO GMINY DŁUTÓW UCHWAŁA NR XXXVI/289/23 RADY GMINY DŁUTÓW Z DNIA 31 STYCZNIA 2023 R.




- GRANICA OBSZARU OBJĘTEGO PLANEM
- GRANICE OBRĘBÓW GEODEZYJNYCH
- RZĘKI I RÓWY MELIORACYJNE
- DROGI POWIATOWE - ZBIORCZE
- TERENY ZABUDOWY ZAGRODOWEJ
- TERENY ZABUDOWY MIESZK.-JEDNORODZ.
- TERENY ŁĄKÓW PAŃSTWOWYCH I PRYWATNYCH
- TERENY TRWAŁYCH UŻYTKÓW ZIELONYCH
- PROJEKTOWANY OBSZAR CHRONIONEGO KRAJOWOZRAZU "TUSZYŃSKO-DŁUTOWSKI" wg PZWŁ z 2018 r.
- 1. ZABUDOWA JEDNORODZINNA
- 2. USŁUGI LOKALNE

UKŁAD WSPÓŁRZĘDNYCH PL-2000 STREFA 6
LICENCJA MAPY NR GK.6642.883.2025_1008_P
WYDANA PRZEZ STAROSTĘ PABIANICKIEGO

MIEJSCOWY PLAN
ZAGOSPODAROWANIA
PRZESTRZENNEGO GMINY
DŁUTÓW DLA CZĘŚCI TERENÓW
OBRĘBÓW GEODEZYJNYCH
TAŻEWY
I LESZCZINY MAŁE
OBRĘB: TAŻEWY


RYSUNEK PLANU
Załącznik Nr 3
do Uchwały Nr
Rady Gminy Dłutów
z dnia

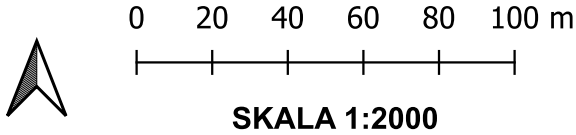

- OZNACZENIA OBOWIĄZUJĄCE
- GRANICA OBSZARU OBJĘTEGO PLANEM MIEJSCOWYM
 - LINIE ROZGRANICZAJĄCE TERENY O RÓŻNYM PRZEZNACZENIU LUB RÓŻNYCH ZASADACH ZAGOSPODAROWANIA
 - NIEPRZEKRACZALNE LINIE ZABUDOWY
 - ZWYMIAROWANIE ELEMENTÓW ZAGOSPODAROWANIA W METRACH
 - TEREN ZABUDOWY MIESZKANIOWEJ JEDNORODZINNEJ

- OZNACZENIA OBOWIĄZUJĄCE WYNIKAJĄCE Z PRZEPISÓW ODRĘBNYCH
- TERENY ZMELIOROWANE
 - STREFA OCHRONNA LINII ELEKTROENERGETYCZNEJ ŚREDNIEGO NAPIĘCIA (15 kV)

- OZNACZENIA INFORMACYJNE
- PRZEBIEG LINII ELEKTROENERGETYCZNEJ ŚREDNIEGO NAPIĘCIA (15 kV)

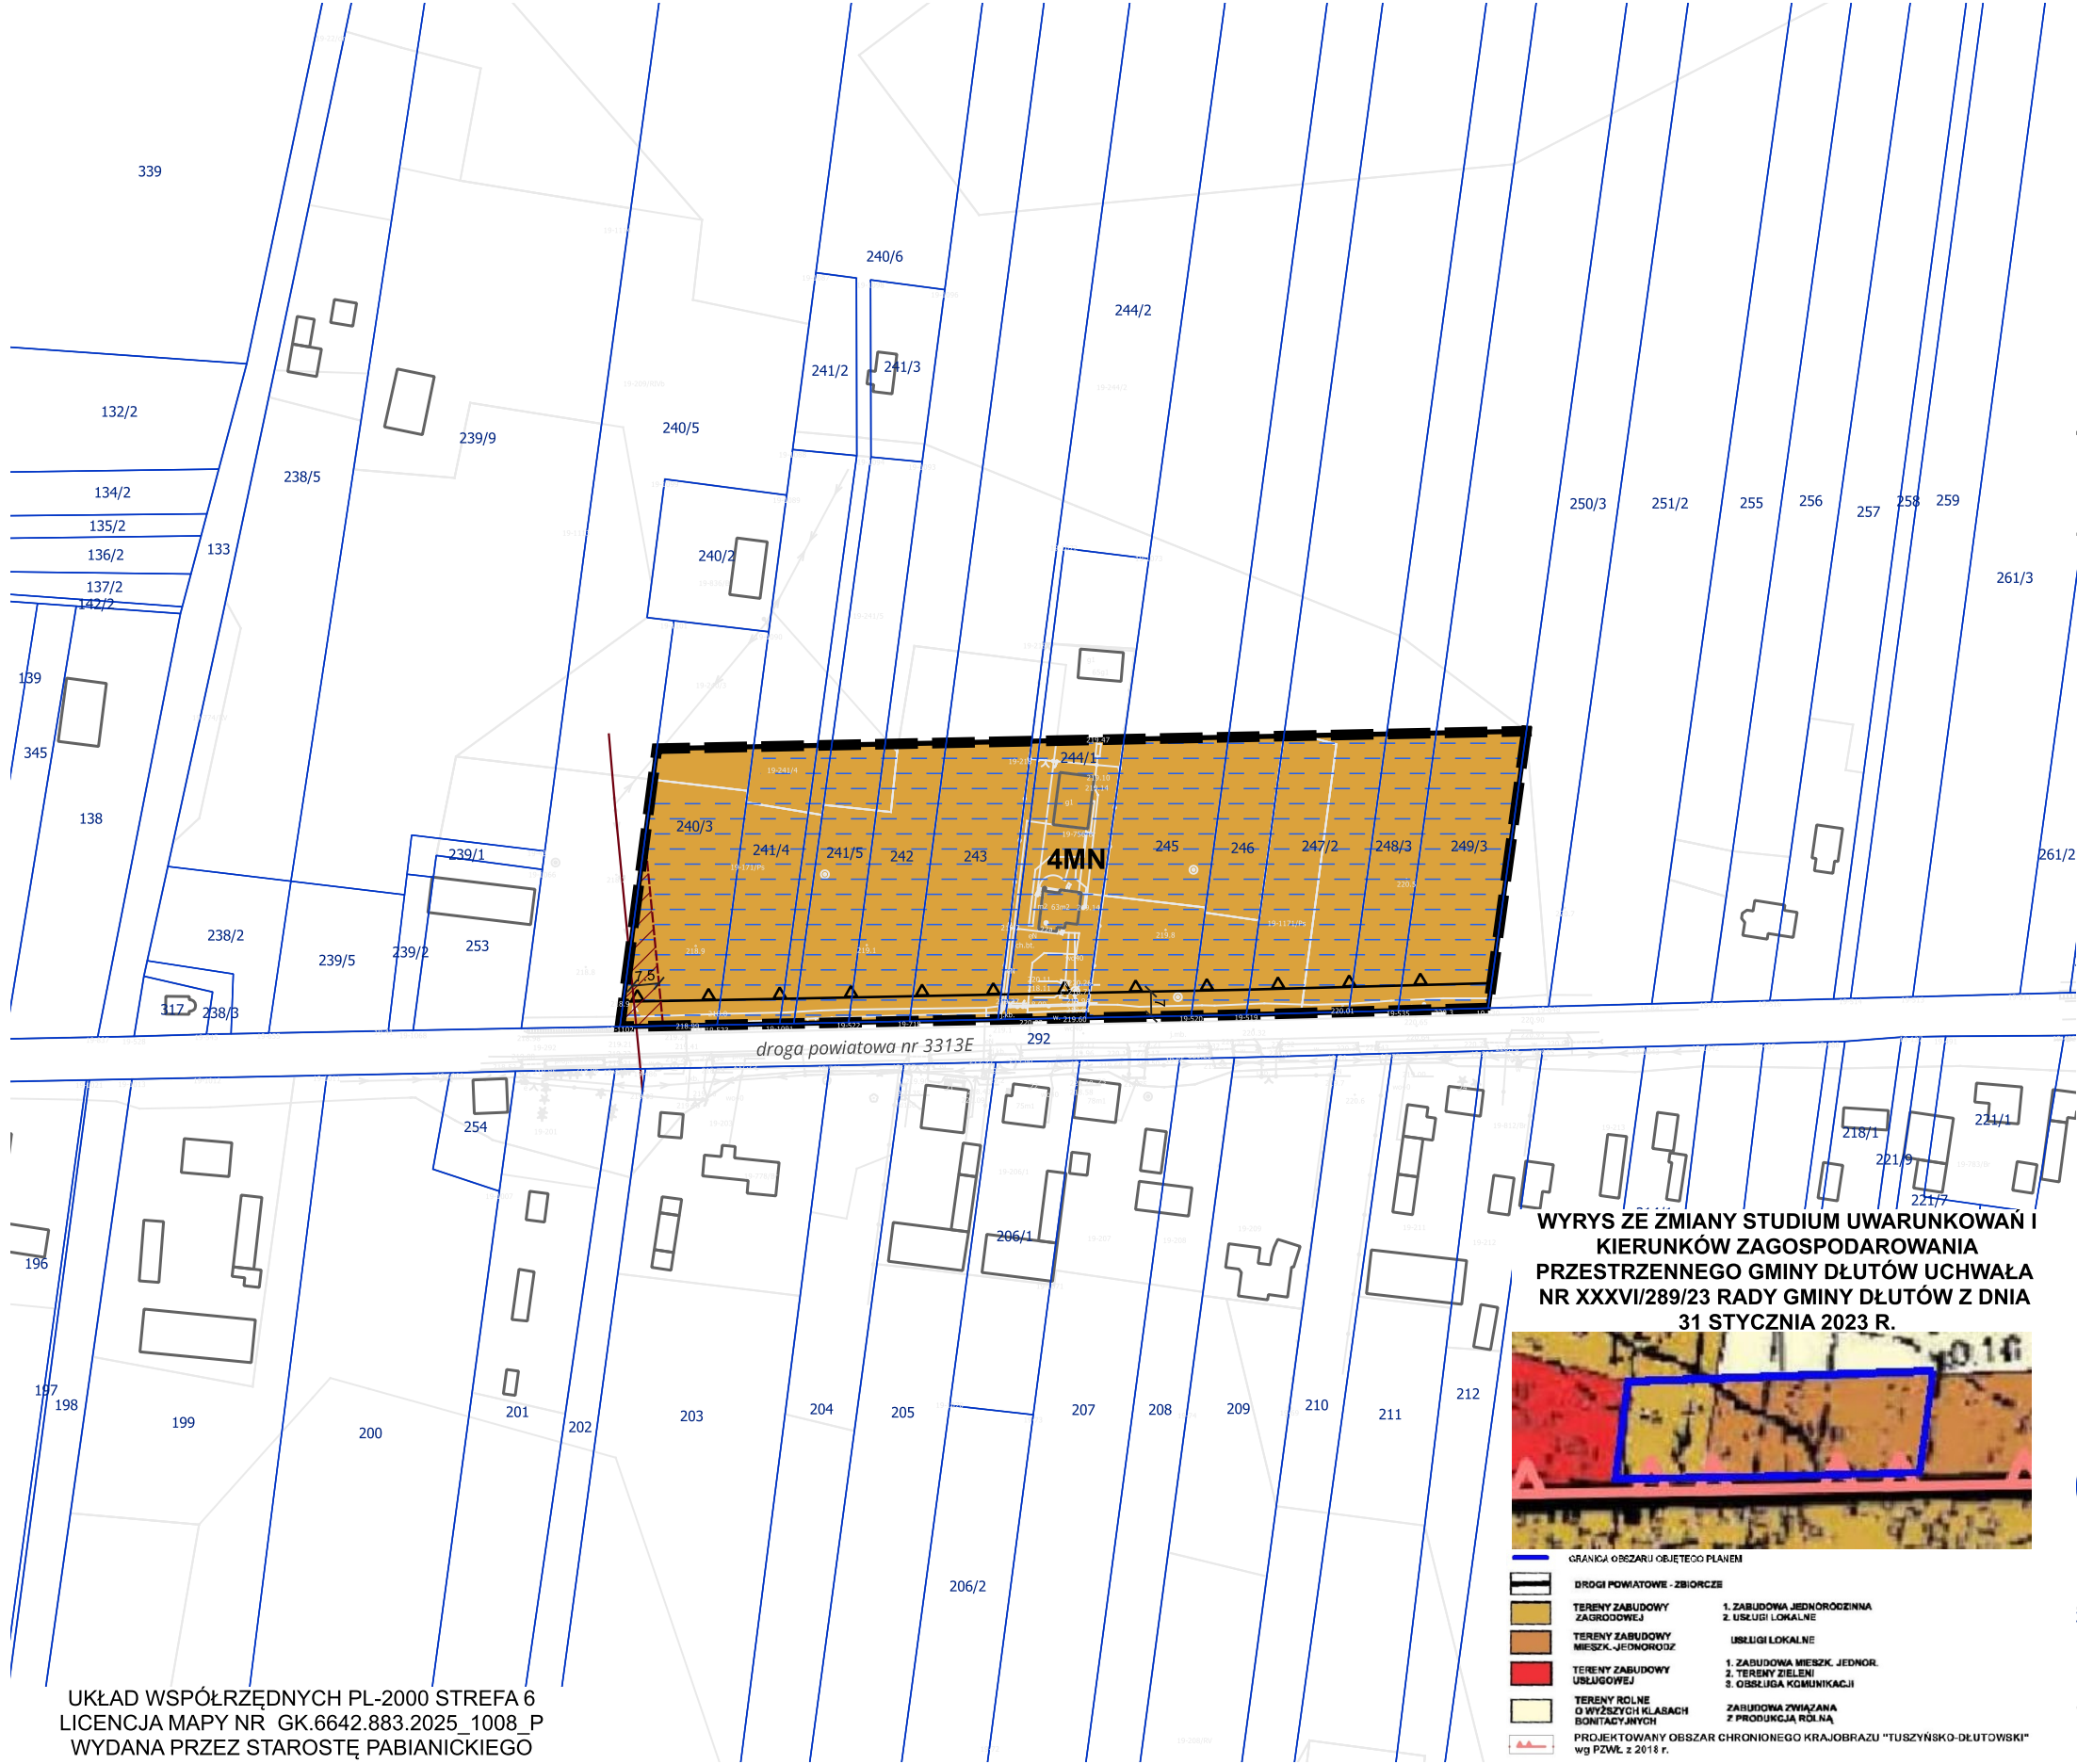


UKŁAD WSPÓŁRZĘDNYCH PL-2000 STREFA 6
LICENCJA MAPY NR GK.6642.883.2025_1008_P
WYDANA PRZEZ STAROSTĘ PABIANICKIEGO

WYRYS ZE ZMIANY STUDIUM UWARUNKOWAŃ I
KIERUNKÓW ZAGOSPODAROWANIA
PRZESTRZENNEGO GMINY DŁUTÓW UCHWAŁA
NR XXXVI/289/23 RADY GMINY DŁUTÓW Z DNIA
31 STYCZNIA 2023 R.



MIEJSCOWY PLAN
ZAGOSPODAROWANIA
PRZESTRZENNEGO GMINY
DŁUTÓW DLA CZĘŚCI TERENÓW
OBRĘBÓW GEODEZYJNYCH
TAŻEWY
I LESZCZYNY MAŁE
OBRĘB: TAŻEWY

RYSUNEK PLANU
Załącznik Nr 4
do Uchwały Nr
Rady Gminy Dłutów
z dnia

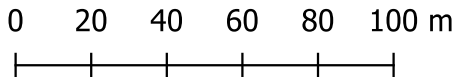

SKALA 1:2000


OZNACZENIA OBOWIĄZUJĄCE

- GRANICA OBSZARU OBJĘTEGO PLANEM MIEJSCOWYM
- LINIE ROZGRANICZAJĄCE TERENY O RÓŻNYM PRZEZNACZENIU LUB RÓŻNYCH ZASADACH ZAGOSPODAROWANIA
- NIEPRZEKRACZALNE LINIE ZABUDOWY
- ZWYMIAROWANIE ELEMENTÓW ZAGOSPODAROWANIA W METRACH
- TEREN ZABUDOWY MIESZKANIOWEJ JEDNORODZINNEJ


OZNACZENIA OBOWIĄZUJĄCE WYNIKAJĄCE Z PRZEPISÓW ODRĘBNYCH

TERENY ZMELIOROWANE

WYRYS ZE ZMIANY STUDIUM UWARUNKWAŃ I KIERUNKÓW ZAGOSPODAROWANIA PRZESTRZENNEGO GMINY DŁUTÓW UCHWAŁA NR XXXVII/289/23 RADY GMINY DŁUTÓW Z DNIA 31 STYCZNIA 2023 R.

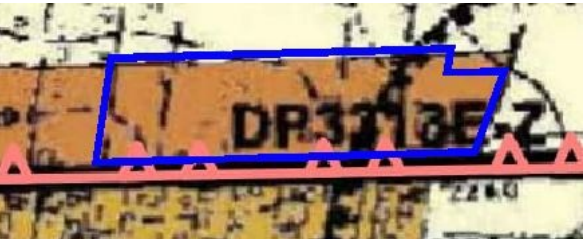

- GRANICA OBSZARU OBJĘTEGO PLANEM
- GRANICA STREFY OCHRONY ARCHEOLOGICZNEJ
- DROGI POWIATOWE - ZBIORCZE
- TERENY ZABUDOWY ZAGRODOWEJ
- TERENY ZABUDOWY MIESZK. JEDNORODZ.
- TERENY ROLNE O WYŻSZYCH KLASACH BIONTACYJNYCH
- PROJEKTOWANY OBSZAR CHRONIONEGO KRAJOBRAZU "TUSZYŃSKO-DŁUTOWSKI" wg PZWŁ z 2018 r.
- 1. ZABUDOWA JEDNORODZINNA Z USŁUGI LOKALNE
- USŁUGI LOKALNE
- ZABUDOWA ZWIĄZANA Z PRODUKCJĄ ROLNĄ

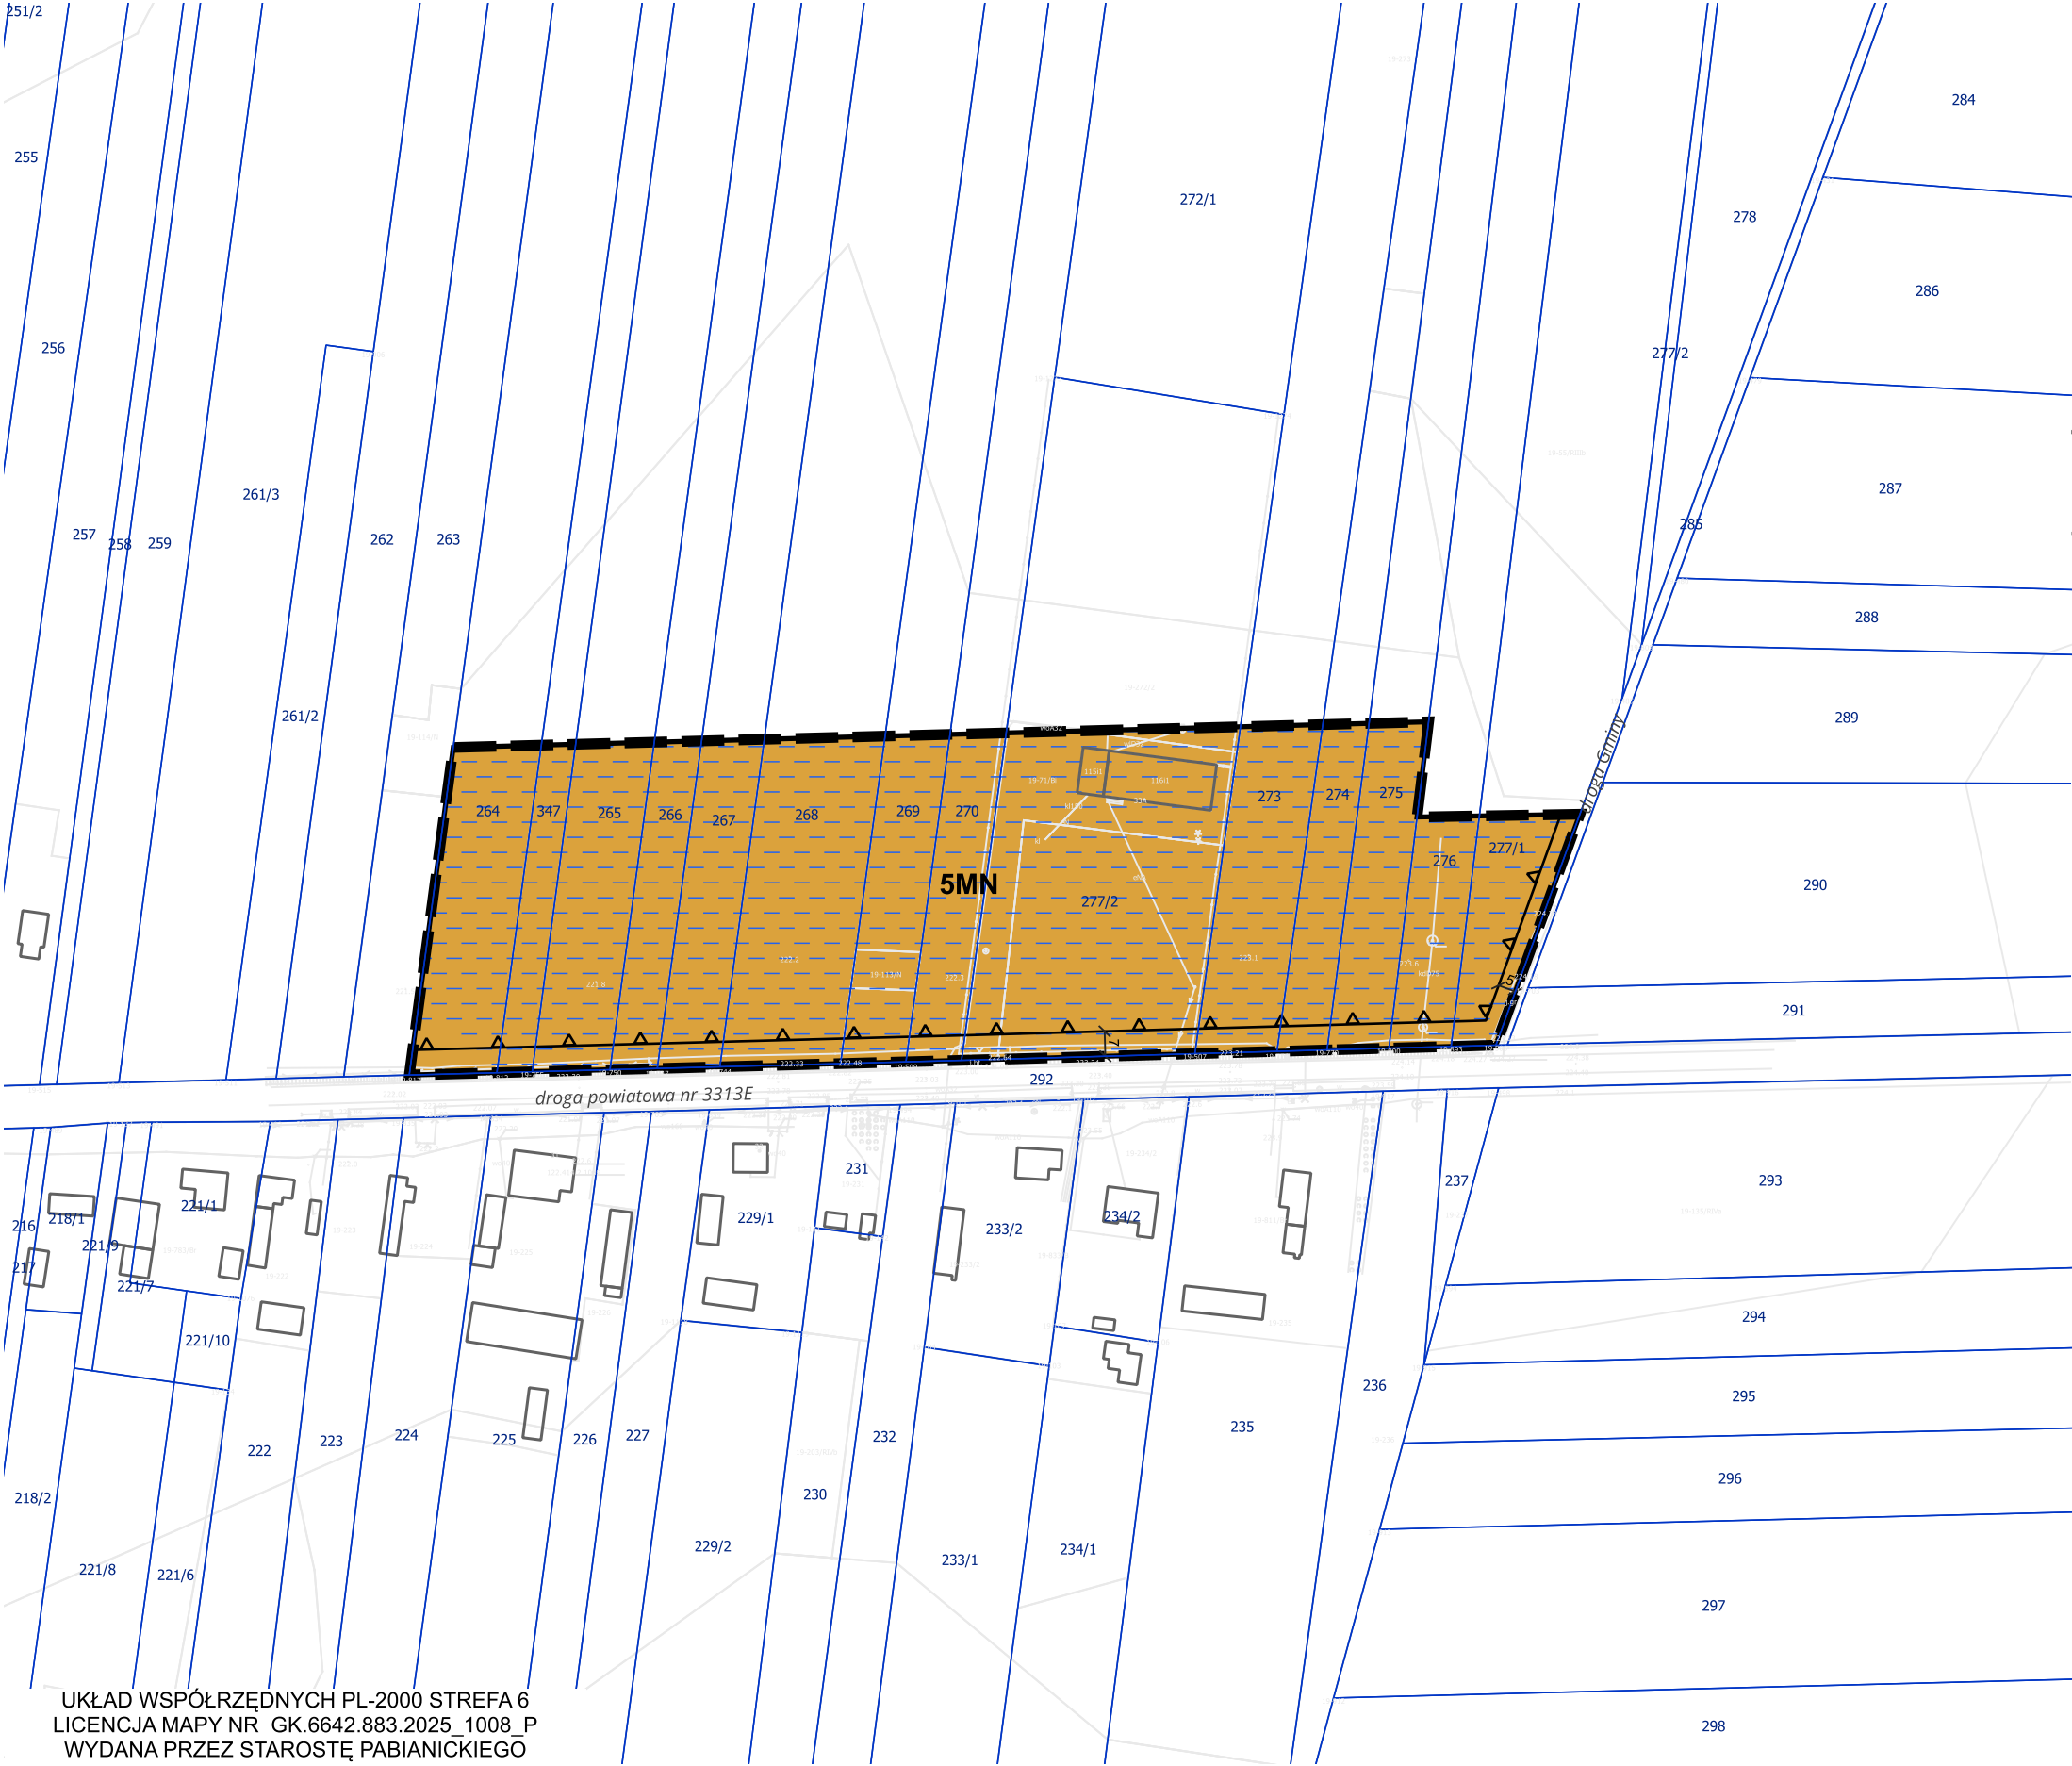


UKŁAD WSPÓŁRZĘDNYCH PL-2000 STREFA 6
LICENCJA MAPY NR GK.6642.883.2025_1008_P
WYDANA PRZEZ STAROSTĘ PABIANICKIEGO

MIEJSCOWY PLAN
ZAGOSPODAROWANIA
PRZESTRZENNEGO GMINY
DŁUTÓW DLA CZĘŚCI TERENÓW
OBRĘBÓW GEODEZYJNYCH
TAŻEWY
I LESZCZYNY MAŁE

OBRĘB: LESZCZYNY MAŁE

RYSUNEK PLANU
Załącznik Nr 5
do Uchwały Nr
Rady Gminy Dłutów
z dnia

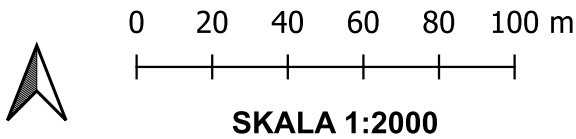

OZNACZENIA OBOWIAZUJĄCE

- GRANICA OBSZARU OBJĘTEGO PLANEM MIEJSCOWYM
- LINIE ROZGRANICZAJĄCE TERENY O RÓŻNYM PRZEZNACZENIU LUB RÓŻNYCH ZASADACH ZAGOSPODAROWANIA
- NIEPRZEKRACZALNE LINIE ZABUDOWY
- ZWYMIAROWANIE ELEMENTÓW ZAGOSPODAROWANIA W METRACH
- TEREN ZABUDOWY MIESZKANIOWEJ JEDNORODZINNEJ
- TEREN LASU

WYRYS ZE ZMIANY STUDIUM UWARUNKOWAŃ I KIERUNKÓW ZAGOSPODAROWANIA PRZESTRZENNEGO GMINY DŁUTÓW UCHWAŁA NR XXXVI/289/23 RADY GMINY DŁUTÓW Z DNIA 31 STYCZNIA 2023 R.



- GRANICA OBSZARU OBJĘTEGO PLANEM
- GRANICE OBRĘBÓW GEODEZYJNYCH
- GRANICA STREFY OCHRONY ARCHEOLOGICZNEJ
- ZAREJESTROWANE STANOWISKA ARCHEOLOGICZNE
- DROGI GMINNE (LOKALNE I DOJAZDOWE)
- ORIENTACYJNY PRZEBIEG GAZOCIĄGU CO, WARIANTY
- TERENY ZABUDOWY ZAGRODOWEJ
- TERENY ZABUDOWY MIESZK.-JEDNORODZ.
- TERENY LASÓW PAŃSTWOWYCH I PRYWATNYCH
- TERENY ROLNE O WYŻSZYCH KLASACH BONTACYJNYCH
- TERENY ROLNE O NIŻSZYCH KLASACH BONTACYJNYCH
- GRANICE TERENÓW WYMAGAJĄCYCH ZMIANY PRZEZNACZENIA GRUNTÓW ROLNYCH I LEŚNYCH NA CELE NIEROLNICZE I NIELEŚNE
- 1. ZABUDOWA JEDNORODZINNA
- 2. USŁUGI LOKALNE
- USŁUGI LOKALNE
- ZABUDOWA ZWIĄZANA Z PRODUKCJĄ ROLNĄ
- ZABUDOWA ZWIĄZANA Z PRODUKCJĄ ROLNĄ

UKŁAD WSPÓŁRZĘDNYCH PL-2000 STREFA 6
LICENCJA MAPY NR GK.6642.883.2025_1008_P
WYDANA PRZEZ STAROSTĘ PABIANICKIEGO