


jezdnia główna

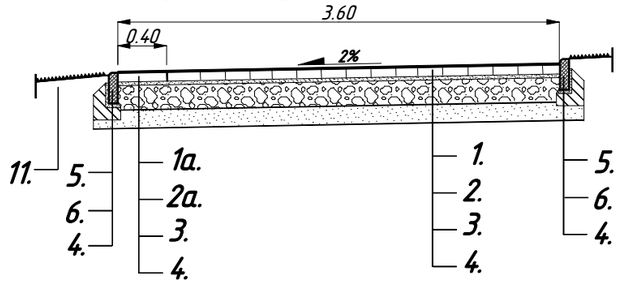


chodnik

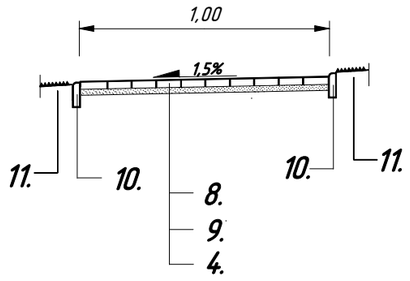

zjazdy

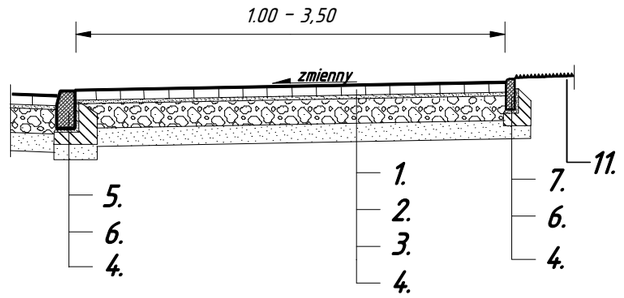



mijanka

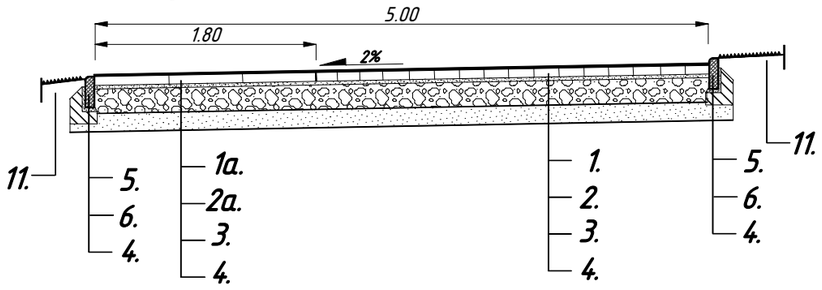

szczegół krawężnika drogowego


skala 1:10

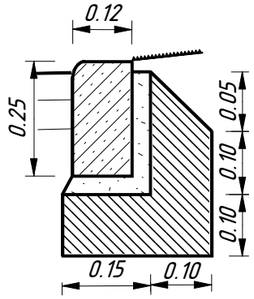

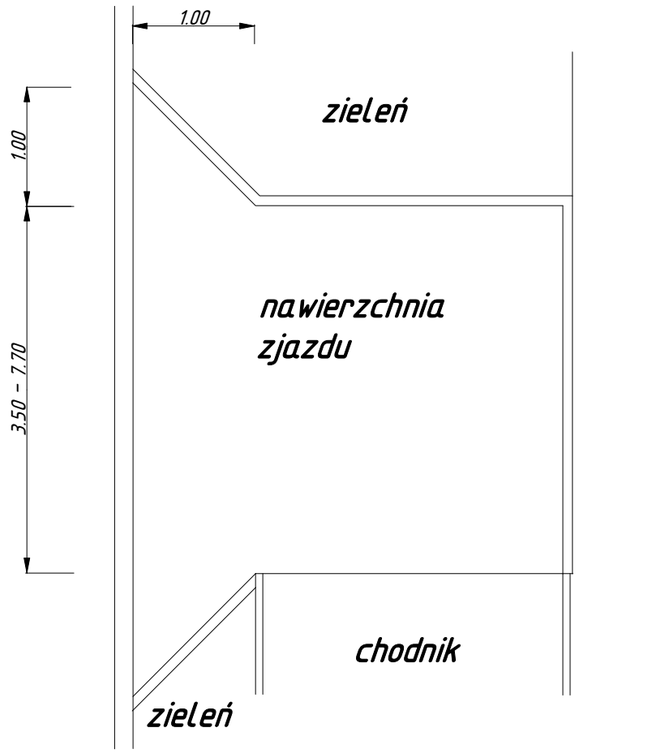


Szczegół obrzeża niskiego

skala 1:10

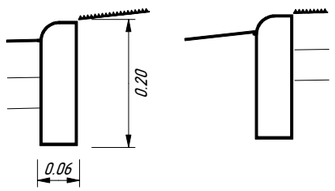

szczegół obrzeża wysokiego

skala 1:10

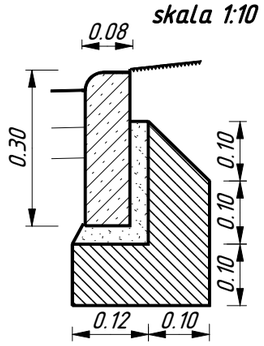

Legenda:

1. warstwa ścieralna z betonowej kostki brukowej gr. 8 cm
1a. warstwa ścieralna z betonowych płyt ażurowych 60x40x10
2. podsypka piaskowo-cementowa 4:1 gr. 5 cm
2a. podsypka piaskowa gr. 3 cm
3. podbudowa zasadnicza z tłucznia kamiennego gr. 20 cm
4. warstwa odcinająca z piasku gr. 10 cm
5. betonowy krawężnik drogowy 12x25x100
6. ława betonowa z oporem z betonu C 16/20
7. betonowe obrzeże wysokie 8x30x100
8. warstwa ścieralna z betonowej kostki brukowej gr. 6 cm
9. podsypka piaskowo-cementowa 5:1 gr. 7 cm
10. betonowe obrzeże niskie 6x20
11. ścinka lub uzpełnienie poboczy

Przekroje normalne			
Obiekt	droga gminna		
Adres	Kaczory ul. Śmitowska		
Rysunek	nr 3	Skala	1:50
	imię i nazwisko	data	podpis
Projektant	mgr inż. Bolesław Śliwiński upr. GP-7342/1924/94 Wielkopolska Izba Inżynierów Budownictwa WKP/BD/5121/01	/VIII/2015	
Asystent	mgr Jolanta Śliwińska	/VIII/2015	
Sprawdził	mgr inż. Alicja Głowacka-Skrzypek upr. WOIIB-OKK-DP-0054-141/2011	/VIII/2015	