RZUT I PIĘTRA - BUDYNEK INTERNATU ZSOMS w OSTROWCU ŚW.

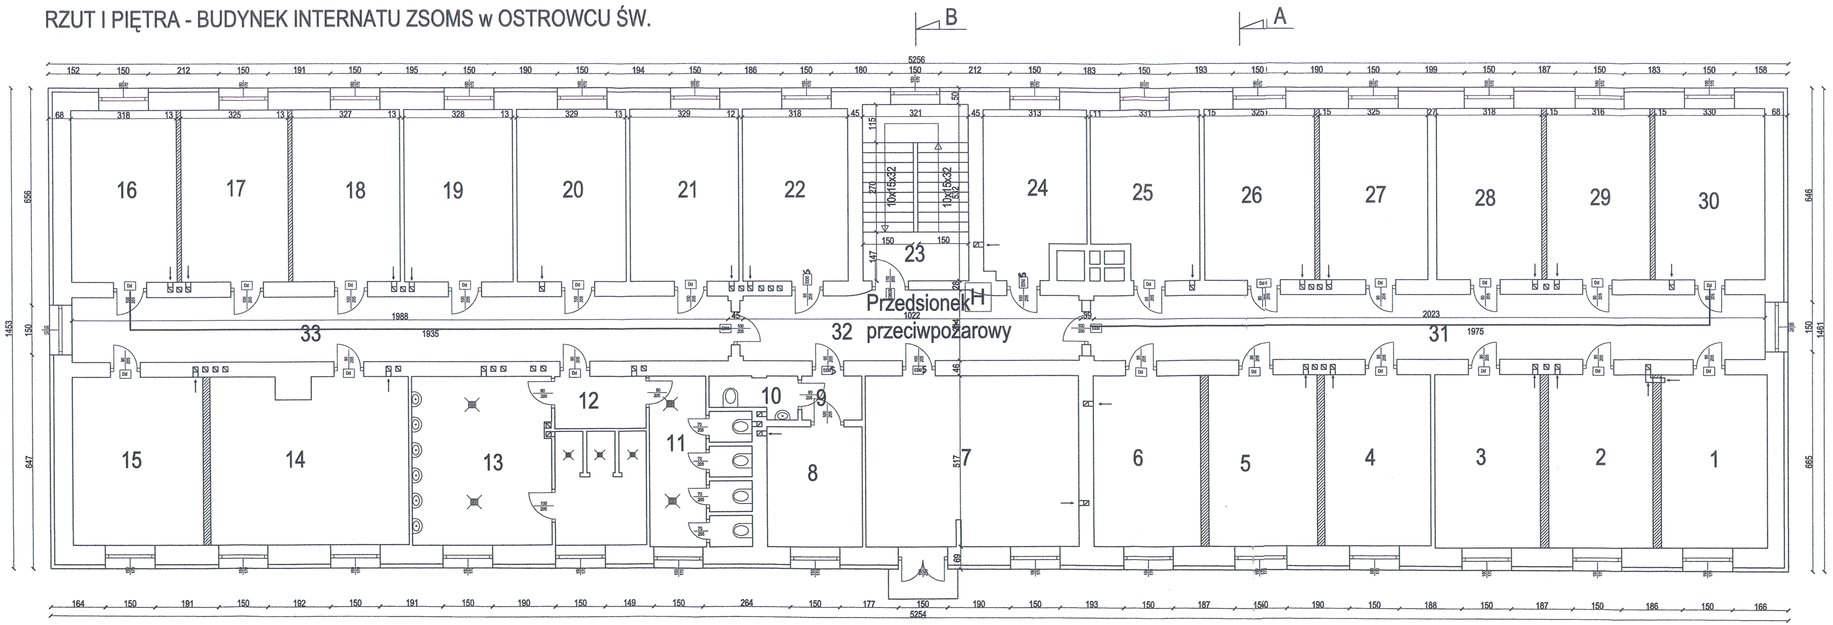

I PIĘTRO opis pomieszczeń	RODZAJ POSADZKI	POWIERZCHNIA	ILOŚĆ OSÓB
1 pokój mieszkalny	parkiet	16,72 m²	3
2 pokój mieszkalny	parkiet	16,72 m²	3
3 pokój mieszkalny	parkiet	16,72 m²	3
4 pokój mieszkalny	parkiet	16,80 m²	3
5 pokój mieszkalny	parkiet	16,52 m²	3
6 pokój mieszkalny	parkiet	16,52 m²	3
7 pokój mieszkalny	parkiet	33,72 m²	6
8 pokój kierownika internatu	wykładzina	11,65 m²	1
9 kontrzatyk	wykładzina	2,42 m²	
10 W.C. personelu	płytki ceramiczne	2,87 m²	
11 W.C. dziewcząt	płytki ceramiczne	14,50 m²	
12 kontrzatyk	wykładzina	4,37 m²	
13 umywalnia i prysznice dziewcząt	lastryko/płytki cer.	30,70 m²	
14 pokój mieszkalny	parkiet	29,81 m²	5
15 pokój mieszkalny	parkiet	19,96 m²	3
16 pokój mieszkalny	parkiet	16,52 m²	3
17 pokój mieszkalny	parkiet	16,87 m²	3
18 pokój mieszkalny	parkiet	16,87 m²	3
19 pokój mieszkalny	parkiet	17,66 m²	3
20 pokój mieszkalny	parkiet	17,11 m²	3
21 pokój mieszkalny	parkiet	17,11 m²	3
22 pokój mieszkalny	parkiet	16,54 m²	3
23 klatka schodowa	lastryko/płytki cer.	17,67 m²	
24 pokój wychowawców	parkiet	14,77 m²	1
25 gabinet lekarski	płytki ceramiczne	15,70 m²	1
26 pokój mieszkalny	parkiet	16,77 m²	3
27 pokój mieszkalny	parkiet	16,77 m²	3
28 pokój mieszkalny	parkiet	16,40 m²	3
29 pokój mieszkalny	parkiet	16,91 m²	3
30 pokój mieszkalny	parkiet	17,03 m²	3
31 korytarz	parkiet	39,82 m²	
32 przedsionek ppoż.	parkiet	19,52 m²	
33 korytarz	parkiet	60,50 m²	

drzwi z uszczelką dymoszczelną

nowa ściana

H – Hydrant wewnętrzny 25

drzwi o klasie odporności ogniowej EI30

Obiekt:	**Internat Zespołu Szkół Ogólnokształcących Mistrzostwa Sportowego ul. Żeromskiego 5; 27-400 Ostrowiec Świętokrzyski**	
Temat:	EKSPERTYZA TECHNICZNA w trybie § 2 ust.3a rozporządzenia Ministra Infrastruktury z 12 kwietnia 2002 r. (Dz.U. 2019, poz. 1065)	
Opracował:	mgr inż. Czesław Lalewicz Rzeczoznawca ds. zabezpieczeń przeciwpożarowych Nr uprawnień 474/2005	mgr inż. Krzysztof Bielecki Rzeczoznawca Budowlany Nr uprawnień: 46/06/RC
Nazwa rysunku: **Rzut I piętra**	Skala: 1:100	Nr rys. 4

STAROSTA OSTROWIECKI

RZUT II PIĘTRA

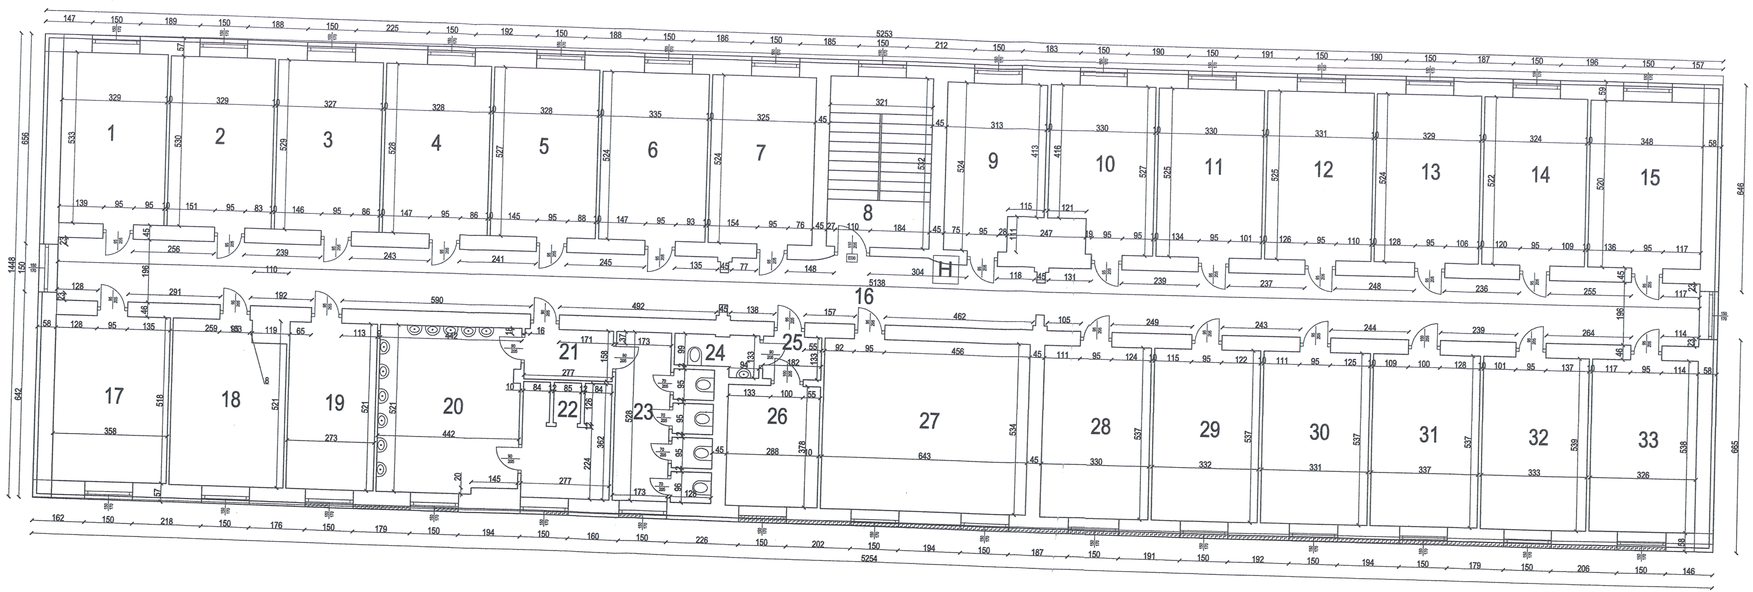

II PIĘTRO opis pomieszczeń	RODZAJ POSADZKI	ILOŚĆ OSÓB
1 pokój mieszkalny	parkiet	3
2 pokój mieszkalny	parkiet	3
3 pokój mieszkalny	parkiet	3
4 pokój mieszkalny	parkiet	3
5 pokój mieszkalny	parkiet	3
6 pokój mieszkalny	parkiet	3
7 pokój mieszkalny	parkiet	3
8 hol parowy	lastryko	
9 pokój mieszkalny	parkiet	3
10 pokój mieszkalny	parkiet	3
11 pokój mieszkalny	parkiet	3
12 pokój mieszkalny	parkiet	3
13 pokój mieszkalny	parkiet	3
14 pokój mieszkalny	parkiet	3
15 pokój mieszkalny	parkiet	3
16 korytarz	parkiet	
17 pokój mieszkalny	parkiet	
18 pokój mieszkalny	parkiet	3
19 pokój mieszkalny	parkiet	3
20 łazienka dla chłopców - umywalki	płytki ceramiczne	
21 łazienka dla chłopców - korytarz	płytki ceramiczne	
22 łazienka dla chłopców - prysznice	płytki ceramiczne	
23 łazienka dla chłopców - ubikacja	płytki ceramiczne	
24 łazienka wychowawców umywalka i ubikacja	płytki ceramiczne	
25 korytarz	parkiet/wykładzina	
26 pokój wychowawców	parkiet/wykładzina	3
27 hol	parkiet	
28 pokój mieszkalny	parkiet	3
29 pokój mieszkalny	parkiet	3
30 pokój mieszkalny	parkiet	3
31 pokój mieszkalny	parkiet	3
32 pokój mieszkalny	parkiet	3
33 pokój mieszkalny	parkiet	3

EI30 - drzwi klasy odporności ogniowej

H - Hydrant wewnętrzny 25

Komenda Wojewódzka Państwowej Straży Pożarnej w Kielcach

Obiekt:	**Internat Zespołu Szkół Ogólnokształcących Mistrzostwa Sportowego ul. Żeromskiego 5; 27-400 Ostrowiec Świętokrzyski**		
Temat:	EKSPERTYZA TECHNICZNA w trybie § 2 ust.3a rozporządzenia Ministra Infrastruktury z 12 kwietnia 2002 r. (Dz.U. 2019, poz. 1065)		
Opracowali:	mgr inż. Czesław Lalewicz Rzeczoznawca ds. zabezpieczeń przeciwpożarowych Nr uprawnień 474/2005	mgr inż. Krzysztof Bielecki Rzeczoznawca Budowlany Nr uprawnień: 46/06/IUC	
Nazwa rysunku:	Rzut II piętra	Skala: 1:100	Nr rys. 5

STAROSTWA OSTROWIECKA

RZUT III PIĘTRA

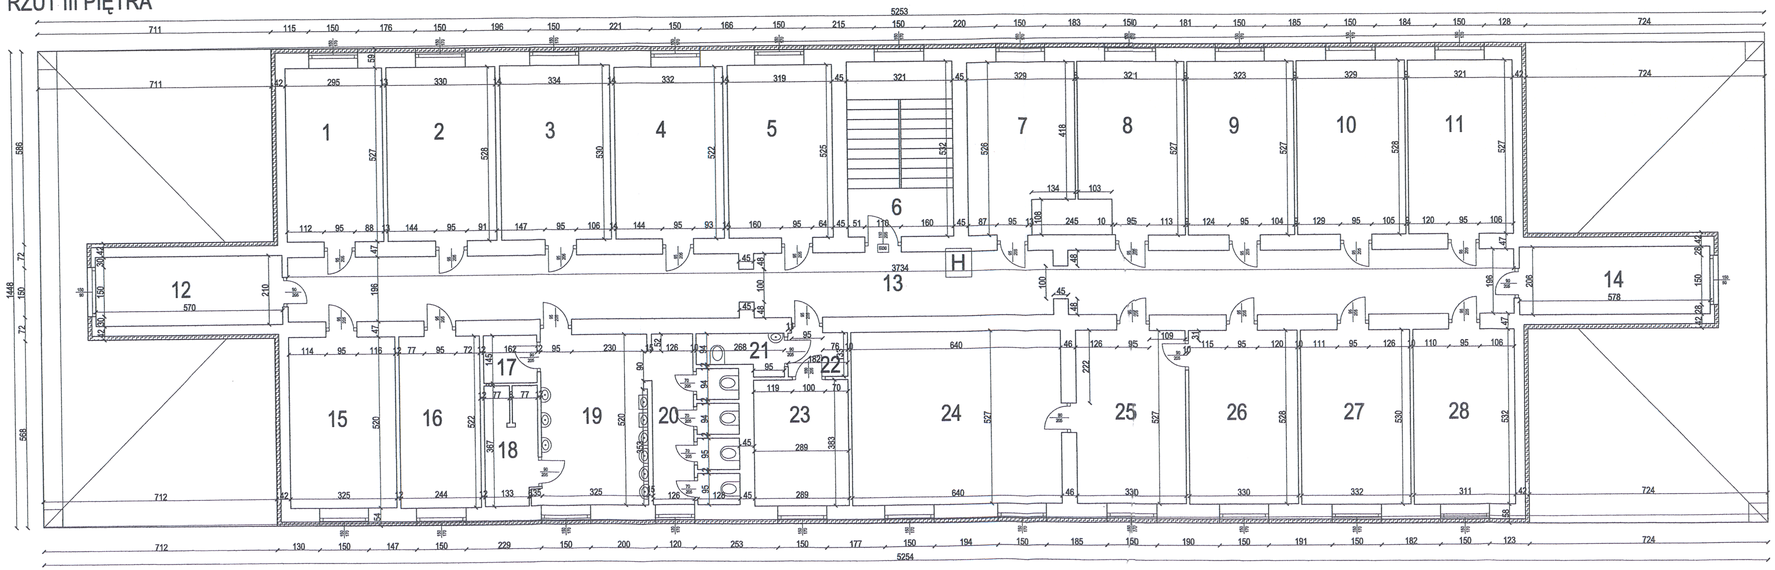

III PIĘTRO - Poradnia Psychologiczno - Pedagogiczna opis pomieszczeń

		RODZAJ POSADZKI	ILOŚĆ OSÓB
1	gabinet psychologa	parkiet	1+1
2	gabinet pedagoga	parkiet	1+1
3	gabinet pedagoga	parkiet	1+1
4	gabinet psychologa	parkiet	1+1
5	gabinet logopedyczny	parkiet	1+1
6	hol pionowy	parkiet	
7	gabinet psychologa	parkiet	1+1
8	księgowość	parkiet	1
9	gabinet integracji sensorycznej	panele PCV	1+1
10	gabinet psychologa psychoterapeuty	parkiet	1+1
11	gabinet logopedyczny	parkiet	1+1
12	archiwum	panele PCV	
13	korytarz	parkiet	
14	archiwum	wykładzina	
15	gabinet biofeedback	parkiet	1+1
16	magazynek	parkiet	
17	łazienka magazynek	płytki ceramiczne	
18	łazienka gryszmica	płytki ceramiczne	
19	łazienka hol umywalki	płytki ceramiczne	
20	łazienka ubikacja	płytki ceramiczne	
21	łazienka umywalka i ubikacja	pumoleum	
22	korytarzyk	parkiet	
23	pomieszczenie socjalne	parkiet	1
24	gabinet dyrektora poradni	parkiet	1
25	sekretariat	parkiet	1
26	sekretariat archiwum	parkiet	
27	gabinet pedagoga	parkiet	1+1
28	gabinet pedagoga	parkiet	1+1

EI30 - drzwi klasy odporności ogniowej

H - Hydrant wewnętrzny 25

Komenda Wojewódzka Państwowej Straży Pożarnej w Ko...

Obiekt:	**Internat Zespołu Szkół Ogólnokształcących Mistrzostwa Sportowego ul. Żeromskiego 5; 27-400 Ostrowiec Świętokrzyski**
Temat:	EKSPERTYZA TECHNICZNA w trybie § 2 ust.3a rozporządzenia Ministra Infrastruktury z 12 kwietnia 2002 r. (Dz.U. 2019, poz. 1065)
Opracowali:	mgr inż. Czesław Lalewicz Rzeczoznawca ds. zabezpieczeń przeciwpożarowych Nr uprawnień 474/2005 — mgr inż. Krzysztof Bielecki Rzeczoznawca Budowlany Nr uprawnień: 46/06/R/C
Nazwa rysunku:	Rzut III piętra — Skala: 1:100 — Nr rys. 6

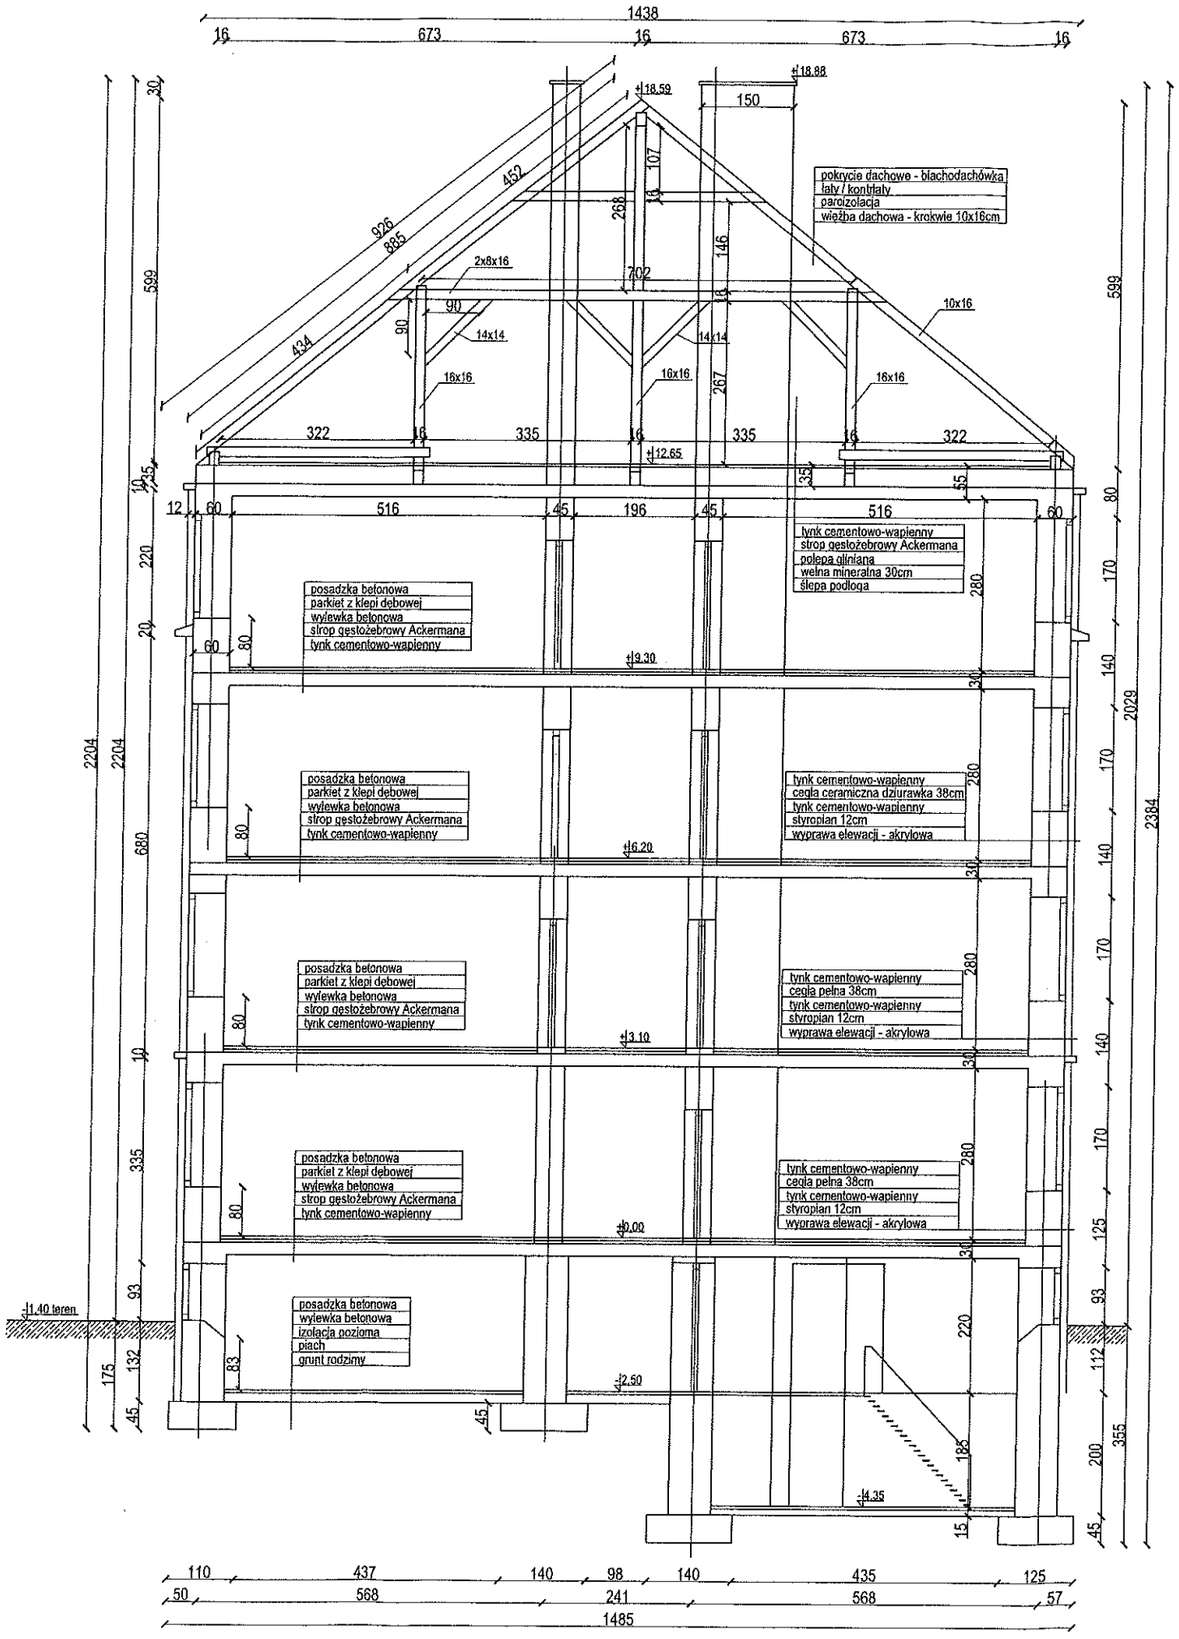

Komenda Wojewódzka
Państwowej Straży Pożarnej
w Kielcach

Obiekt:	**Internat Zespołu Szkół Ogólnokształcących Mistrzostwa Sportowego ul. Żeromskiego 5; 27-400 Ostrowiec Świętokrzyski**
Temat:	EKSPERTYZA TECHNICZNA w trybie § 2 ust.3a rozporządzenia Ministra Infrastruktury z 12 kwietnia 2002 r. (Dz.U. 2019, poz. 1065)
Opracowali:	**mgr inż. Czesław Lalewicz** Rzeczoznawca ds. zabezpieczeń przeciwpożarowych Nr uprawnień 474/2005 **mgr inż. Krzysztof Bielecki** Rzeczoznawca Budowlany Nr uprawnień: 46/06/R/C
Nazwa rysunku: **Przekrój pionowy**	Skala: 1:100 — Nr rys. 7