


## Plan orientacyjny

Skala 1:25 000

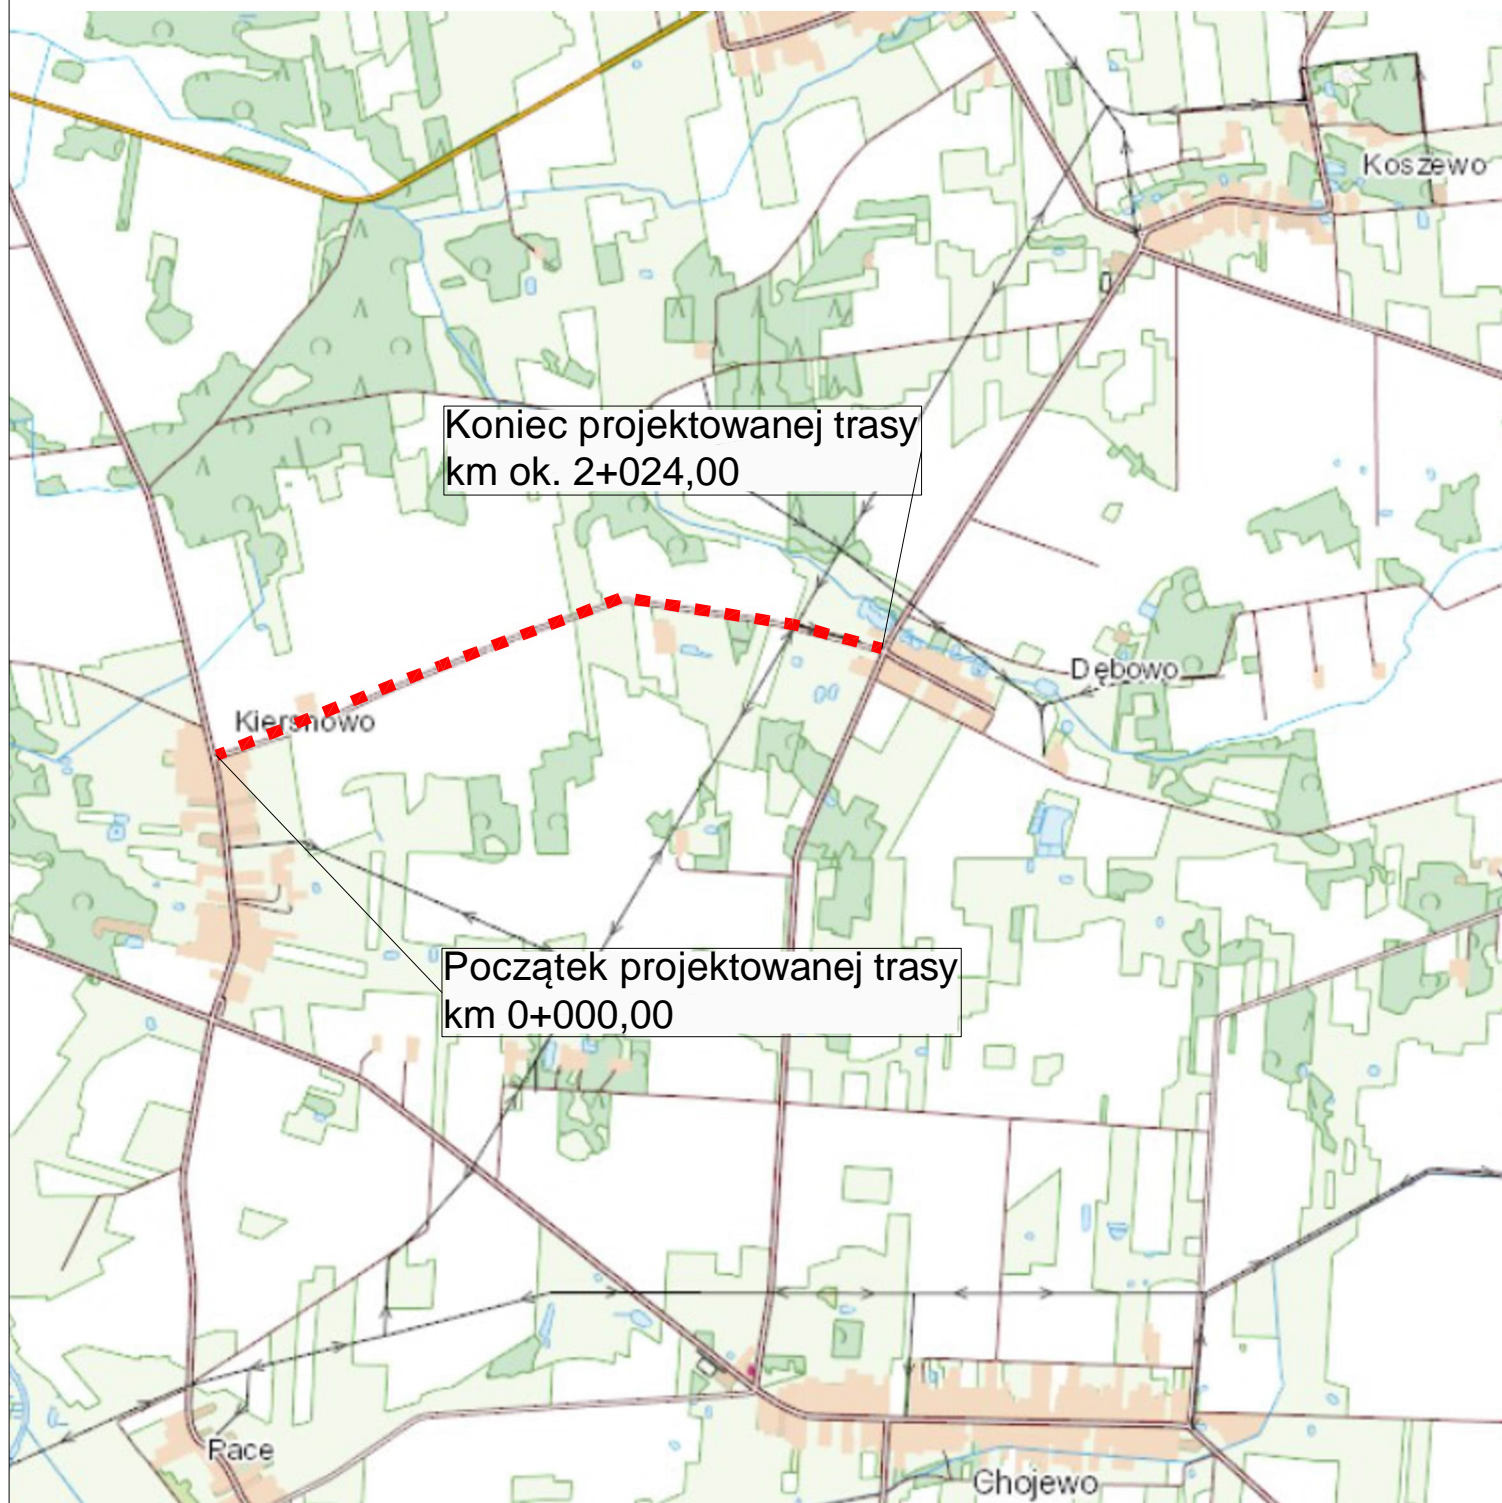

Adres obiektu	woj. podlaskie Gmina Brańsk m. Kiersnowo, Dębowo			 <b>DROMOBUD</b>
Stadium	PROGRAM FUNKCJONALNO-UŻYTKOWY			
Nazwa projektu	Przebudowa drogi gminnej Nr 108239B Kiersnowo - Dębowo			
Branża	DROGOWA		Skala 1:25 000	
Tytuł rysunku	Plan orientacyjny		Data 10.10.2023	Rys. 1
Funkcja	Imię i Nazwisko	Specjalność	Nr uprawnień	Podpis
Projektant	dr inż. Piotr Żabicki	DROGOWA	PDL/0031/POOD/11 (do projektowania bez ograniczeń w specjalności drogowej)	P. Żabicki
Współpraca	mgr inż. Adrian Stupakowski		-	