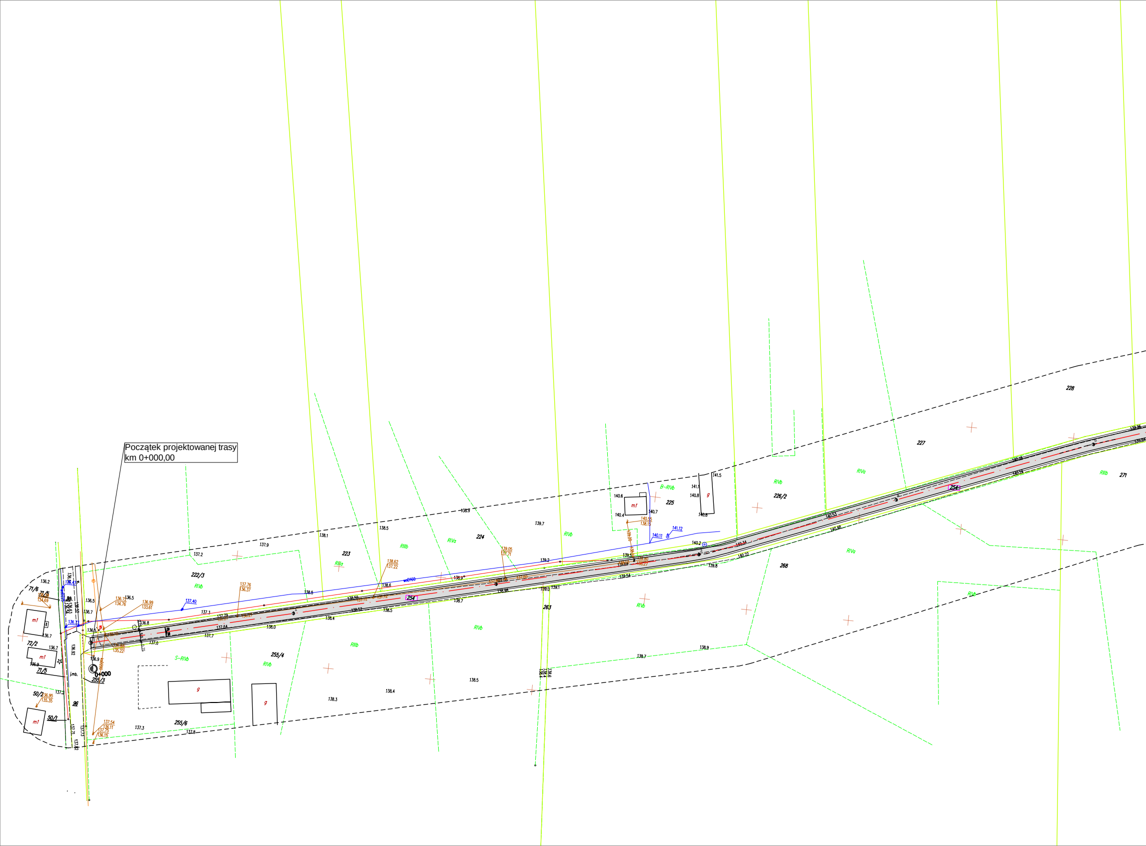

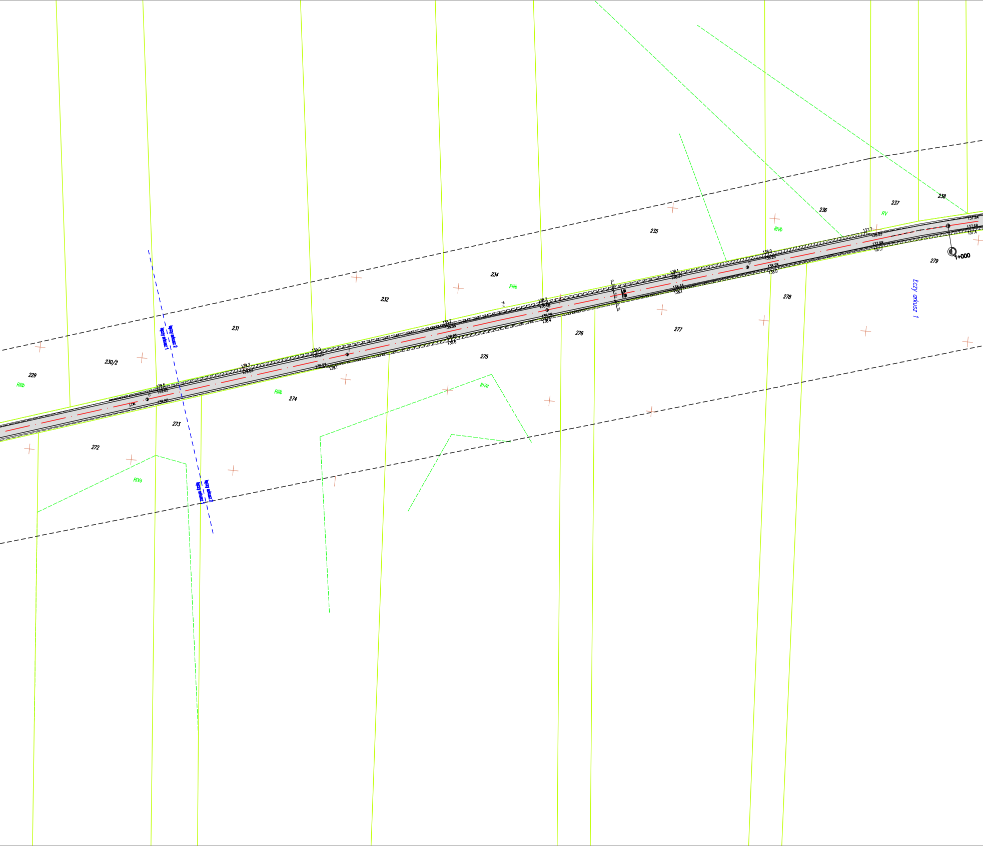

łączy arkusz 2
łączy arkusz 1
229
RIIIb
230/2
231
232
234
RIIIb
t
235
RIVb
236
237
RV
238
279
1+000
Łczy arkusz 1
278
277
276
275
RIVa
274
RIIIb
273
272
RIVa
139.5
139.65
139.66
6
139.3
139.52
139.0
139.20
139.27
139.1
7
138.7
138.88
138.85
138.6
138.3
138.48
138.59
138.4
138.1
138.37
138.14
138.1
138.0
138.28
138.28
138.0
9
137.7
138.03
137.98
137.7
137.84
137.68
137.4
łączy arkusz 2
łączy arkusz 1

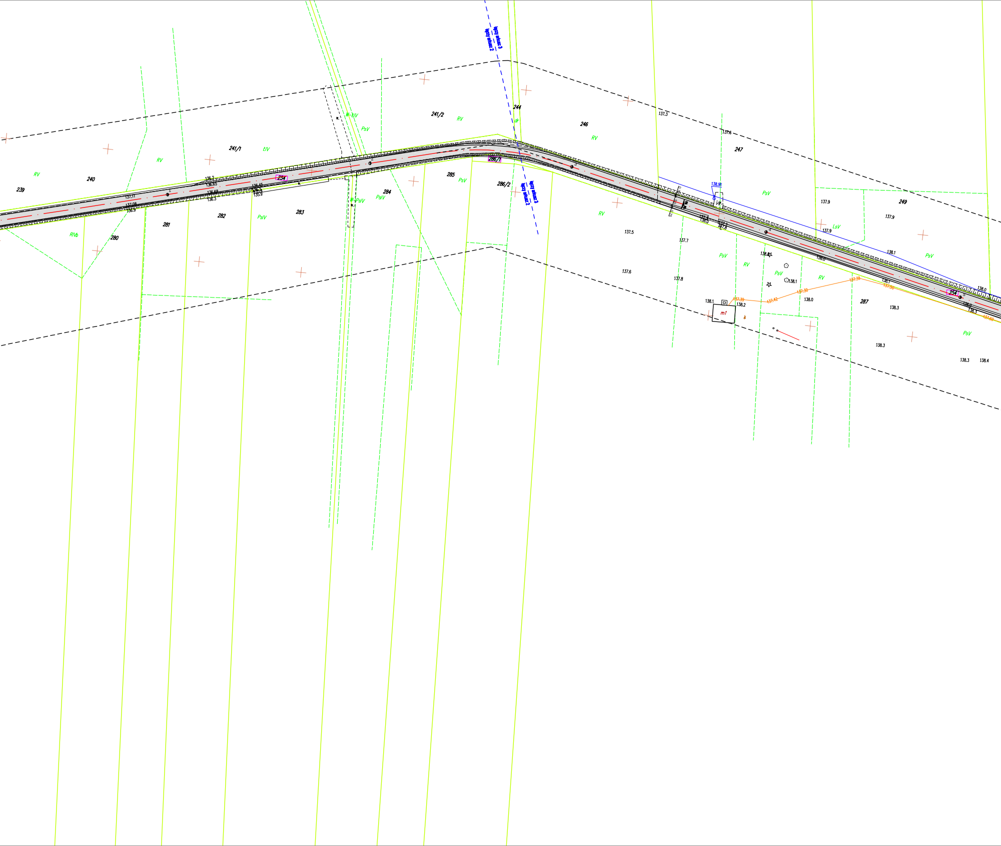
łączy arkusz 3
łączy arkusz 2
239
240
241/1
241/2
244
246
247
249
254
280
281
282
283
284
285
286/1
286/2
287
RV
RVb
ŁV
PsV
PsIV
LsV
W-ŁIV
W-PsIV
dr
m1
137.3
137.6
137.5
137.7
137.8
137.9
138.0
138.1
138.2
138.3
138.4
138.91
137.11
137.08
136.9
136.2
136.65
136.68
136.3
136.45
136.5

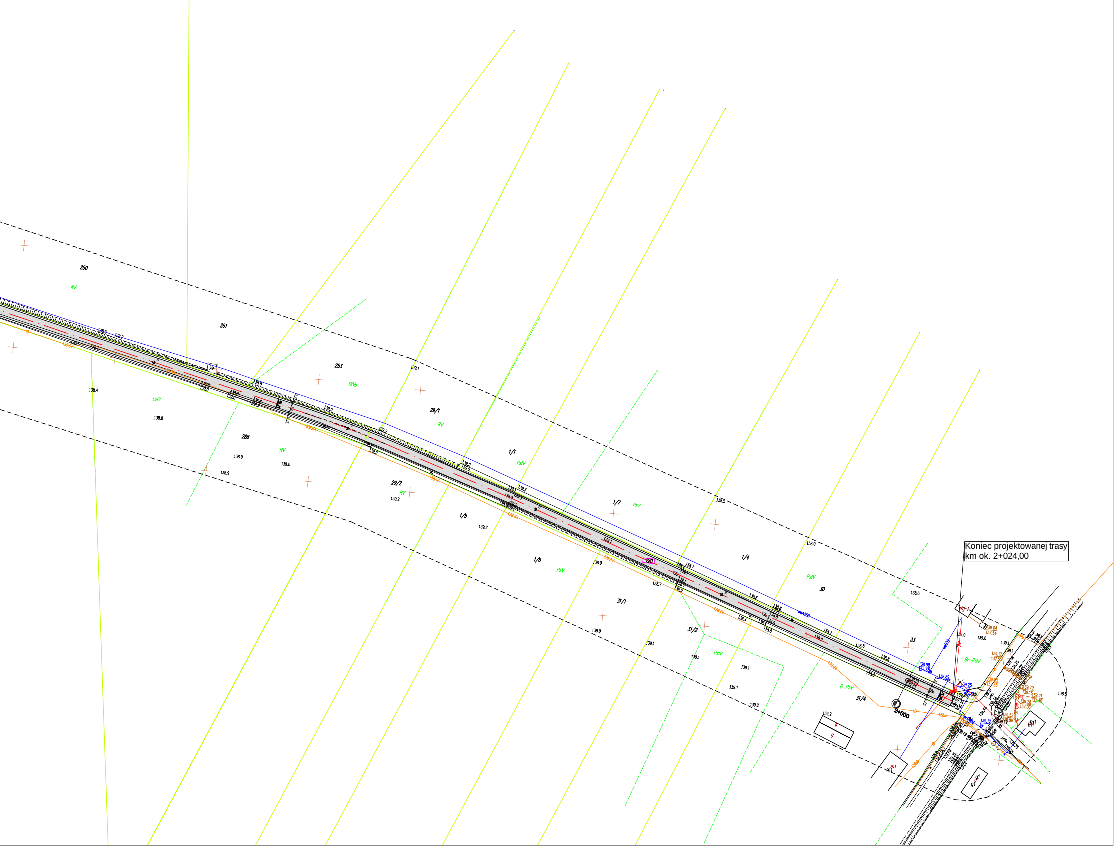

Koniec projektowanej trasy
km ok. 2+024,00

250
RV
251
253
RIVb
29/1
288
LsIV
29/2
1/1
PsIV
1/5
1/6
1/7
PsV
1/4
30
31/1
31/2
33
31/4
Br-PsIV
B-PsV
2+000
138.4
138.8
138.9
139.0
139.1
139.2
138.5
138.0
138.6

LEGENDA:

PROJEKTOWANE:

- ▨ - nawierzchnia betonowa na drodze gminnej
- — - krawędź jezdni
- — - krawędź pobocza

Adres obiektu	woj. podlaskie Gmina Brańsk m. Kiersnowo, Dębowo			DROMOBUD
Stadium	PROGRAM FUNKCJONALNO-UŻYTKOWY			
Nazwa projektu	Przebudowa drogi gminnej Nr 108239B Kiersnowo - Dębowo			
Branża	DROGOWA		Skala 1:1000	
Tytuł rysunku	Plan sytuacyjny		Data 10.10.2023	Rys. 2
Funkcja	Imię i Nazwisko	Specjalność	Nr uprawnień	Podpis
Projektant	dr inż. Piotr Żabicki	DROGOWA	PDL/0031/POOD/11 (do projektowania bez ograniczeń w specjalności drogowej)	P Żabicki
Współpraca	mgr inż. Adrian Stupakowski		-	