



MIEJSCOWY PLAN ZAGOSPODAROWANIA PRZESTRZENNEGO DLA DZIAŁEK EWIDENCYJNYCH NR 628/1, 630/1, 631/1, 632/1 I FRAGMENTU DZIAŁKI EWIDENCYJNEJ NR 625/1 WE WSI UJRZANÓW W GMINIE SIEDLCE

Skala 1:1000

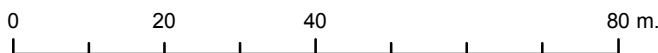


Załącznik nr 1 do
UCHWAŁY NR/...../2022
Rady Gminy Siedlce
z dnia 2022 roku

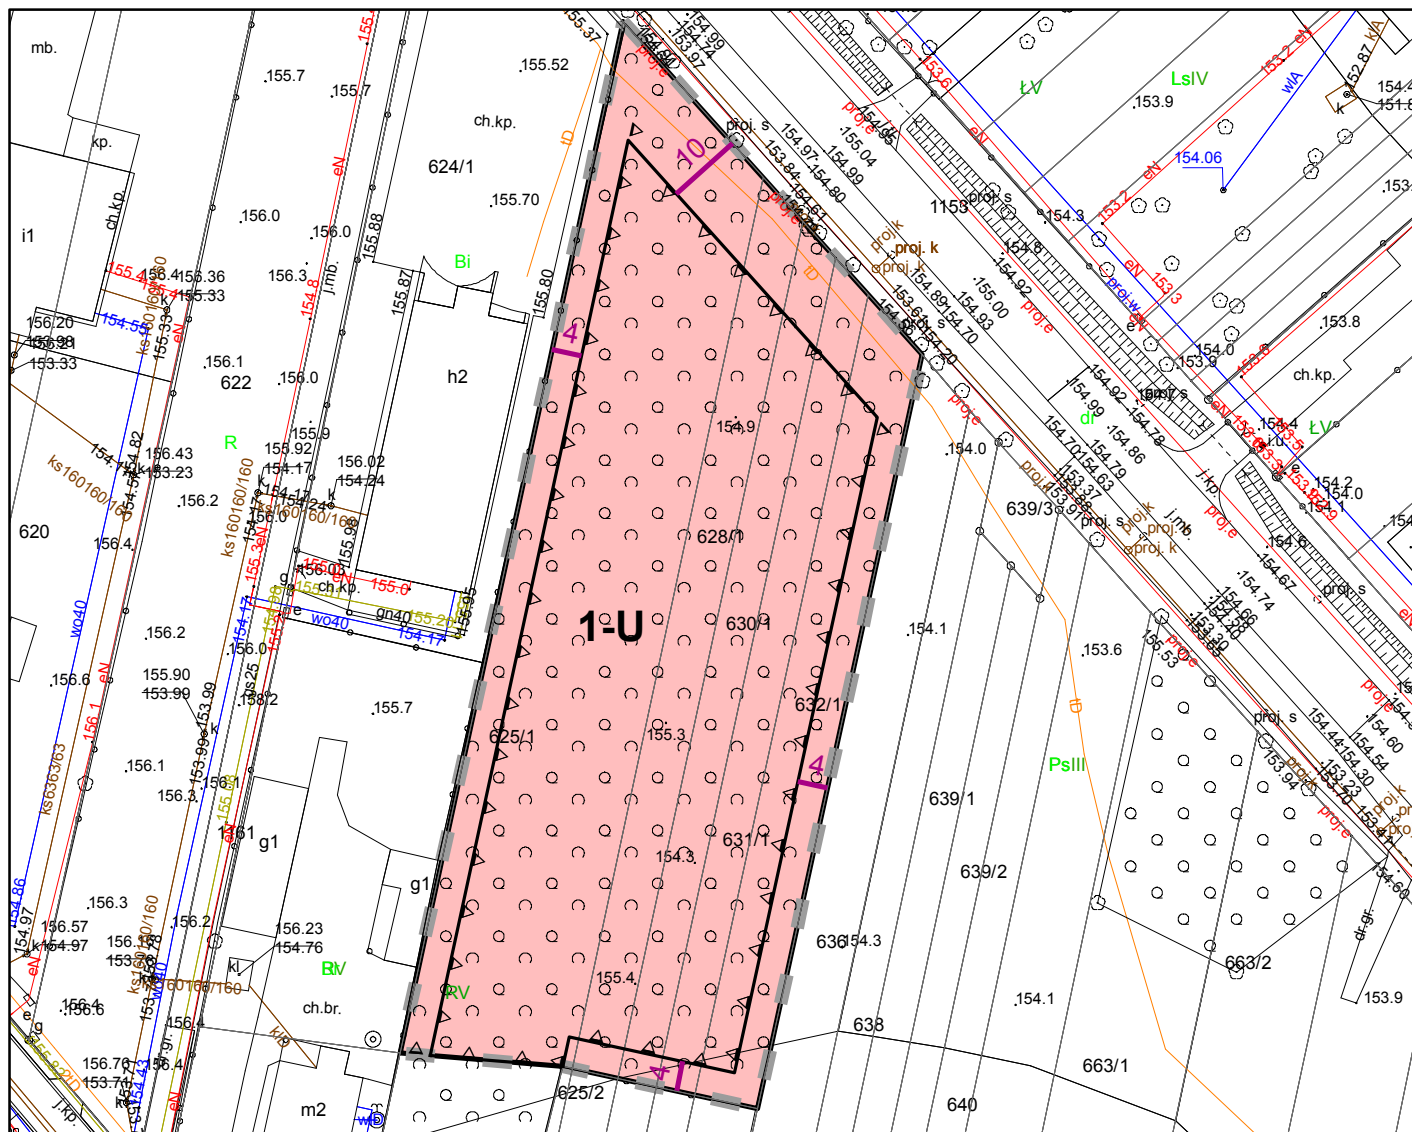

Legenda

- granica obszaru objętego planem
- linie rozgraniczające tereny o różnym przeznaczeniu lub różnych zasadach zagospodarowania
- teren zabudowy usługowej
- nieprzekraczalna linia zabudowy
- linia wymiarowa wraz z podanym wymiarem w m.

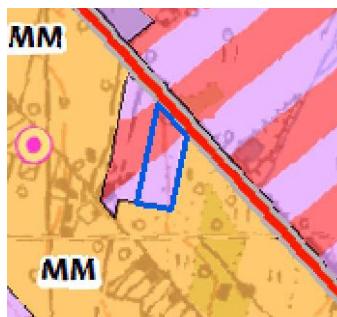

Fragment legendy do wyrysu ze studium uwarunkowań i kierunków zagospodarowania przestrzennego gminy Siedlce

KIERUNKI ZMIAN W PRZEZNACZENIU TERENU

STRUKTURA FUNKCJONALNO-PRZESTRZENNĄ

- MU - Tereny rozwoju zabudowy mieszkaniowo-usługowej jednorodzinnej
- MM - Tereny rozwoju zabudowy zagrodowej wraz z mieszkaniowo-usługową jednorodziną
- MW - Tereny rozwoju zabudowy mieszkaniowej wielorodzinnej
- MZ - Teren projektowanego mieszkalnictwa socjalnego
- UT - Tereny rozwoju zabudowy związanej z turystyką i rekreacją indywidualną
- PU - Tereny rozwoju wielofunkcyjnej zabudowy produkcyjno-usługowej
- PUH - Tereny rozwoju wielofunkcyjnej zabudowy produkcyjno-usługowej z możliwością lokalizacji wielkopowierzchniowych obiektów handlowych
- RU - Tereny obsługi produkcji w gospodarstwach rolnych, hodowlanych i ogrodnictwa