

UCHWAŁA NR VI-125/2023
ZARZĄDU POWIATU WOŁOMIŃSKIEGO
z dnia 15 marca 2023

**w sprawie wydania opinii dotyczącej zaliczenia do kategorii dróg
gminnych**

ul. Wołomińskiej w miejscowości Dobczyn

Na podstawie art. 32 ust. 1 ustawy z dnia 5 czerwca 1998 r. samorządzie powiatowym(t.j. Dz. U. z 2022 r. poz. 1526) oraz art. 7 ust. 2 i art. 7a ustawy z dnia 21 marca 1985 r. o drogach publicznych (t.j. Dz. U. z 2022 r. poz. 1693, z późn. zm.) Zarząd Powiatu Wołomińskiego uchwala, co następuje:

§1

Opiniuje się pozytywnie propozycję zaliczenia do kategorii dróg gminnych ul. Wołomińskiej w miejscowości Dobczyn, w przebiegu wskazanym w załączniku graficznym.


§2

Uchwała wchodzi w życie z dniem podjęcia.

/-/ Piotr Borczyński



Klembów - System Informacji Przestrzennej
skala 1 : 2000

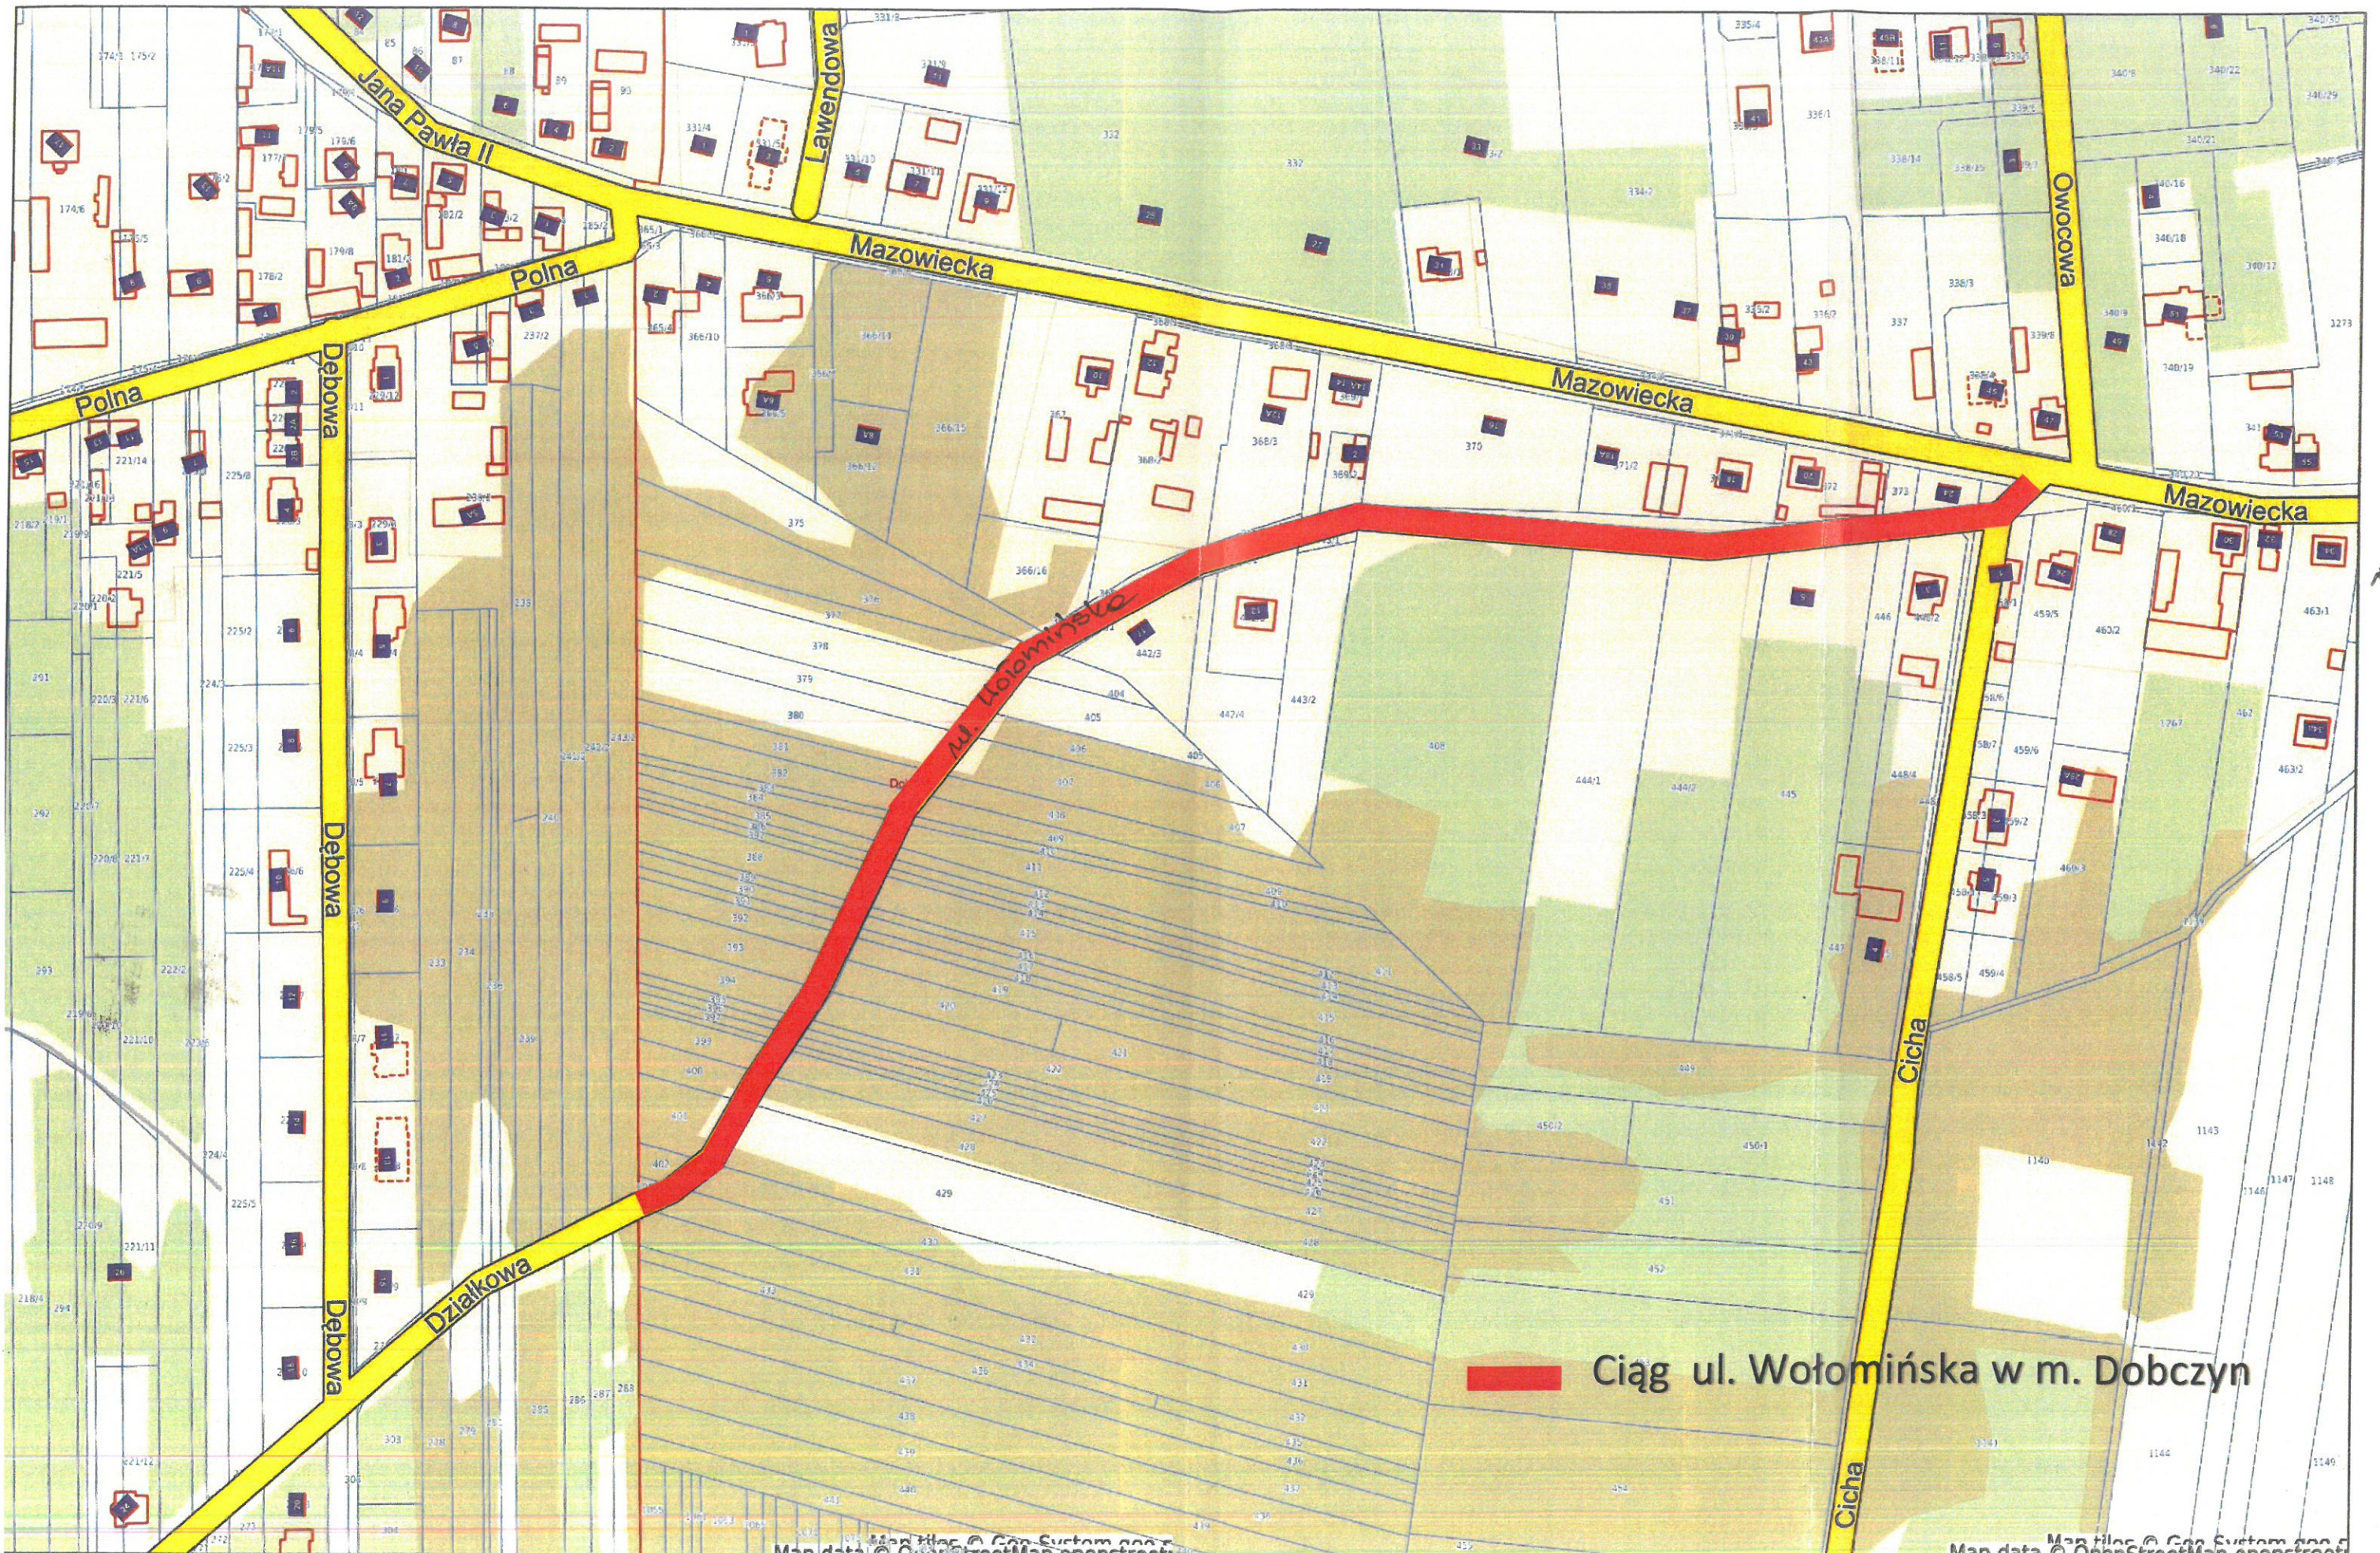

 Ciąg ul. Wołomińska w m. Dobczyn