

Uchwała Nr ~~145~~/272/2022
Zarządu Powiatu Garwolińskiego
z dnia 24. października 2022 r.

w sprawie ustanowienia i określenia odpłatności służebności przesyłu.

Na podstawie art. 13 ust 1 ustawy z dnia 21 sierpnia 1997 r. o gospodarce nieruchomościami (Dz. U. z 2021 r. poz. 1899 z późn. zm.) oraz § 4 ust. 2 uchwały Nr XXII/119/2016 Rady Powiatu Garwolińskiego z dnia 21 grudnia 2016 r. w sprawie określenia zasad gospodarowania nieruchomościami stanowiącymi własność Powiatu Garwolińskiego (Dz. Urz. Woj. Maz. poz.43) – Zarząd Powiatu Garwolińskiego, uchwała co następuje:

§1.

1. Wyraża się zgodę na ustanowienie służebności przesyłu na części nieruchomości gruntowej położonej w Garwolinie, oznaczonej w ewidencji gruntów i budynków jako działka gruntu nr 1101 o pow. 3,8538 ha, stanowiącej własność Powiatu Garwolińskiego położonej w obrębie ewidencyjnym Miętne gm. Garwolin, dla której Sąd Rejonowy w Garwolinie prowadzi księgę wieczystą Nr KW na rzecz przedsiębiorstwa działającego pod firmą PGE Dystrybucja S.A..
2. Ustanowienie służebności przesyłu następuje odpłatnie i bezterminowo. Jednorazowe wynagrodzenie za ustanowienie służebności przesyłu określa się na kwotę brutto 1 279,20 zł (słownie: jeden tysiąc dwieście siedemdziesiąt dziewięć złotych dwadzieścia groszy), w tym 23% podatku VAT w kwocie 239,20 zł. słownie: dwieście trzydzieści dziewięć złotych dwadzieścia groszy).
3. Przebieg służebności przesyłu przedstawiony został na załączniku mapowym Nr 7, stanowiącym załącznik do niniejszej uchwały.

§2.

Wykonanie uchwały powierza się Przewodniczącemu Zarządu Powiatu Garwolińskiego.

§3.

Uchwała wchodzi w życie z dniem podjęcia.

Mirosław Walicki

Marek Ziędalski


Krzysztof Ośka

Marta Serzysko

Jan Tywanek

załącznik nr 7
do uchwały nr 1175/272/2022
Zarządu Powiatu Garwolińskiego
z dnia 24 października 2022 r.
- oś napowietrznej linii 110 kV
- pas technologiczny linii o szer. 12 m
- powierzchnia pasa tech. linii

załącznik nr 7

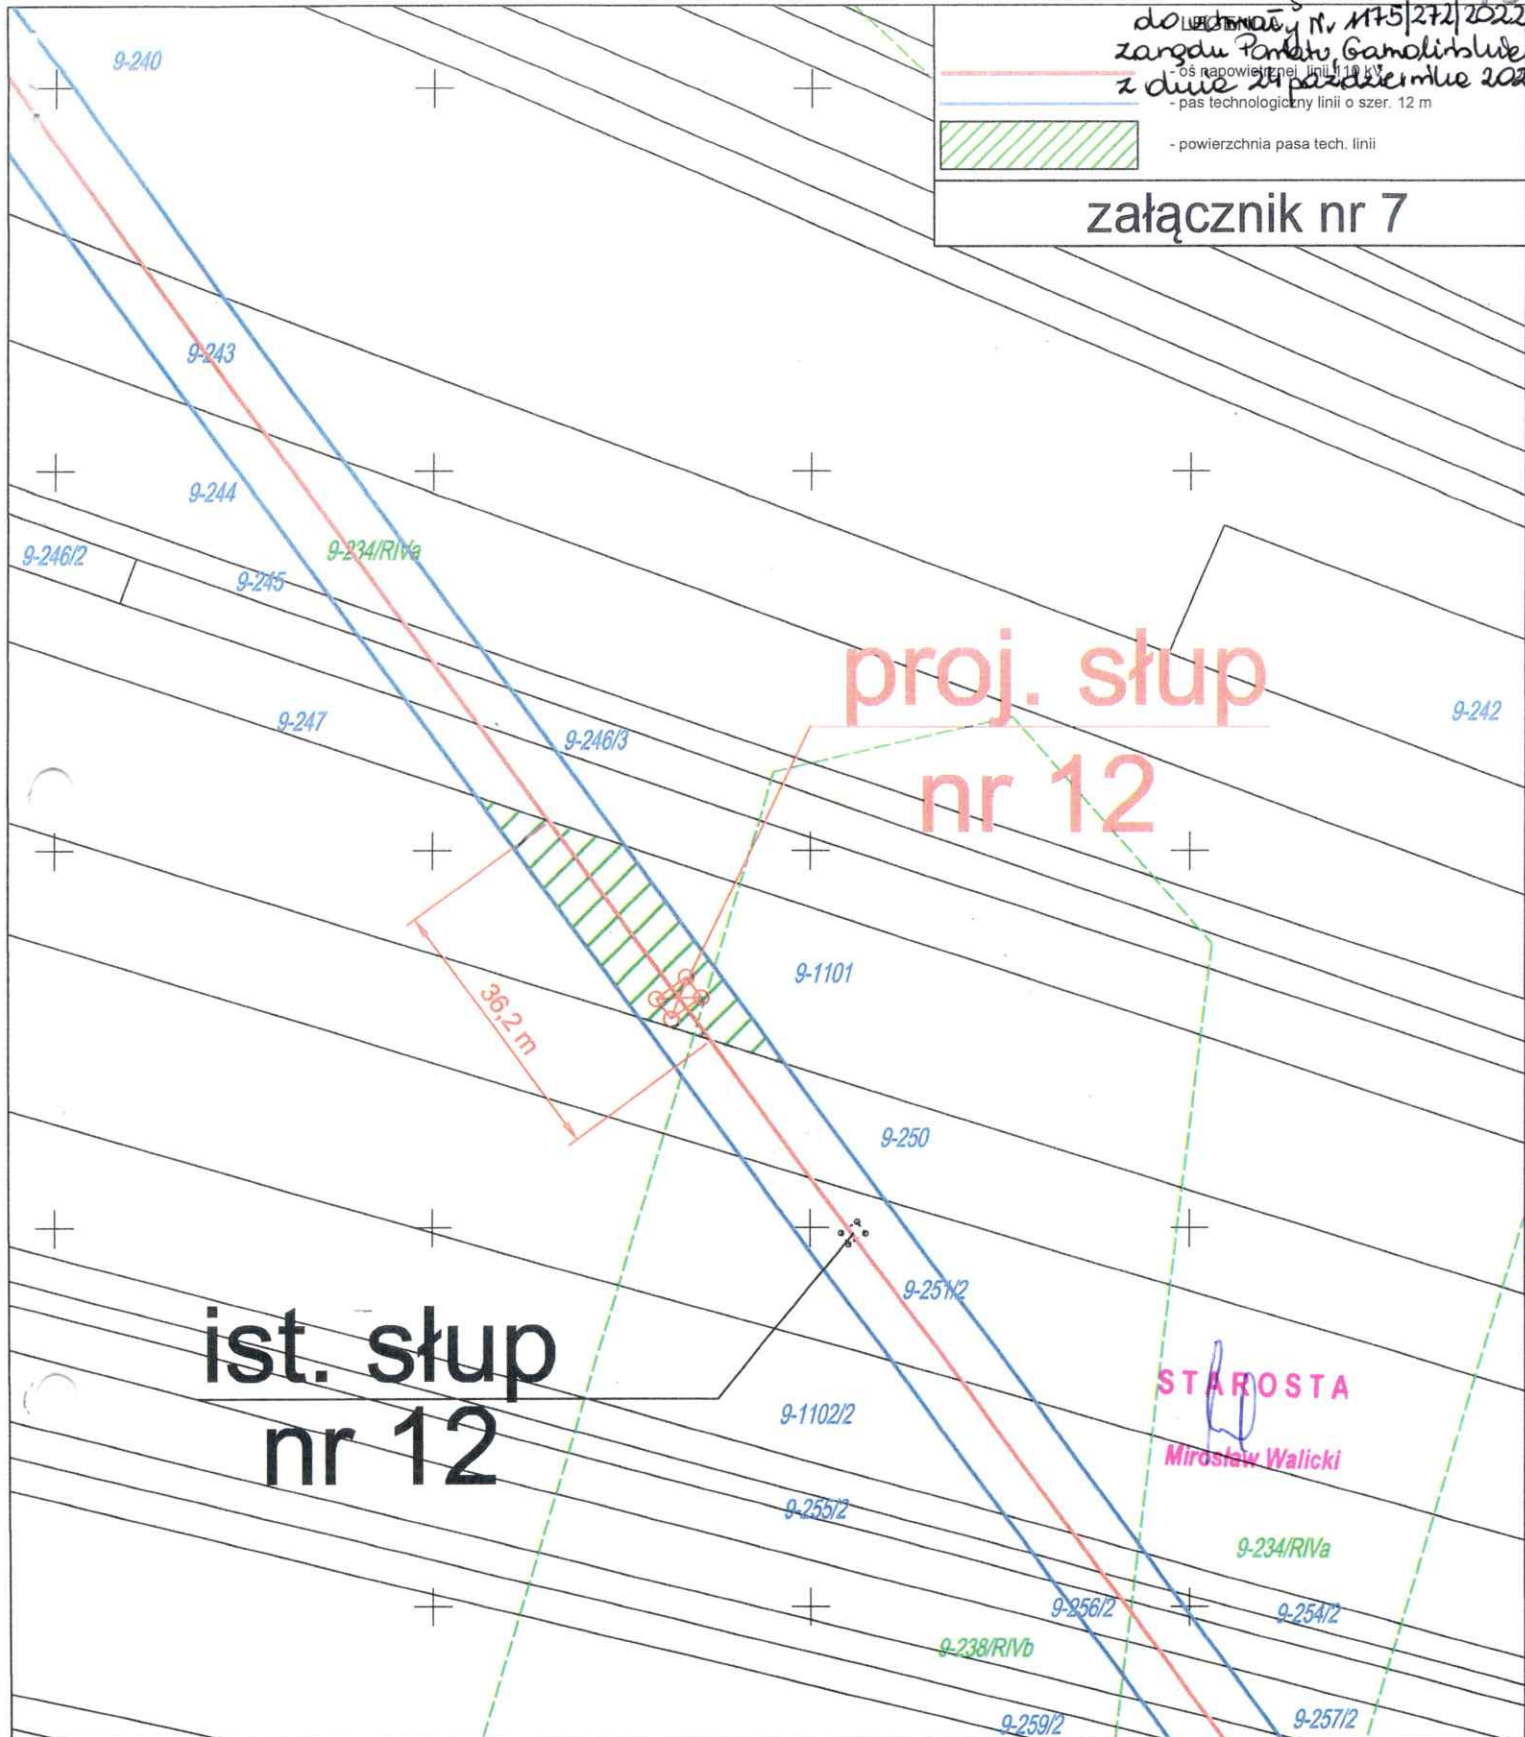

Modernizacja linii elektroenergetycznej 110 kV relacji Garwolin- Pilawa

woj. Mazowieckie	Nr działki	Skala	Podpis właściciela
powiat Garwoliński	1101	1:1000	
gmina Garwolin	Pow. pasa tech. 0,0434 ha		
obręb Miętne	Długość osi linii 36,2 m		