

# wieś STRÓŻEW O


## GMINA CHODZIEŹ

MIJSCOWY PLAN  
ZAGOSPODAROWANIA PRZESTRZENNEGO

RYСУNEK PLANU NR 10  
SKALA 1 : 10 000

ZALĄCZNIK NR 10  
DO UCHWAŁY NR XI/57/03  
RADY GMINY CHODZIEŹ  
Z DNIA 30 GRUDNIA 2003r.

UCHWAŁA OGŁOSZONA W DZIENNIKU  
URZĘDOWYM WOJEWÓDZTWA  
WIELKOPOLSKIEGO NR 18 poz. 527  
Z DNIA 19 lutego 2004 r.

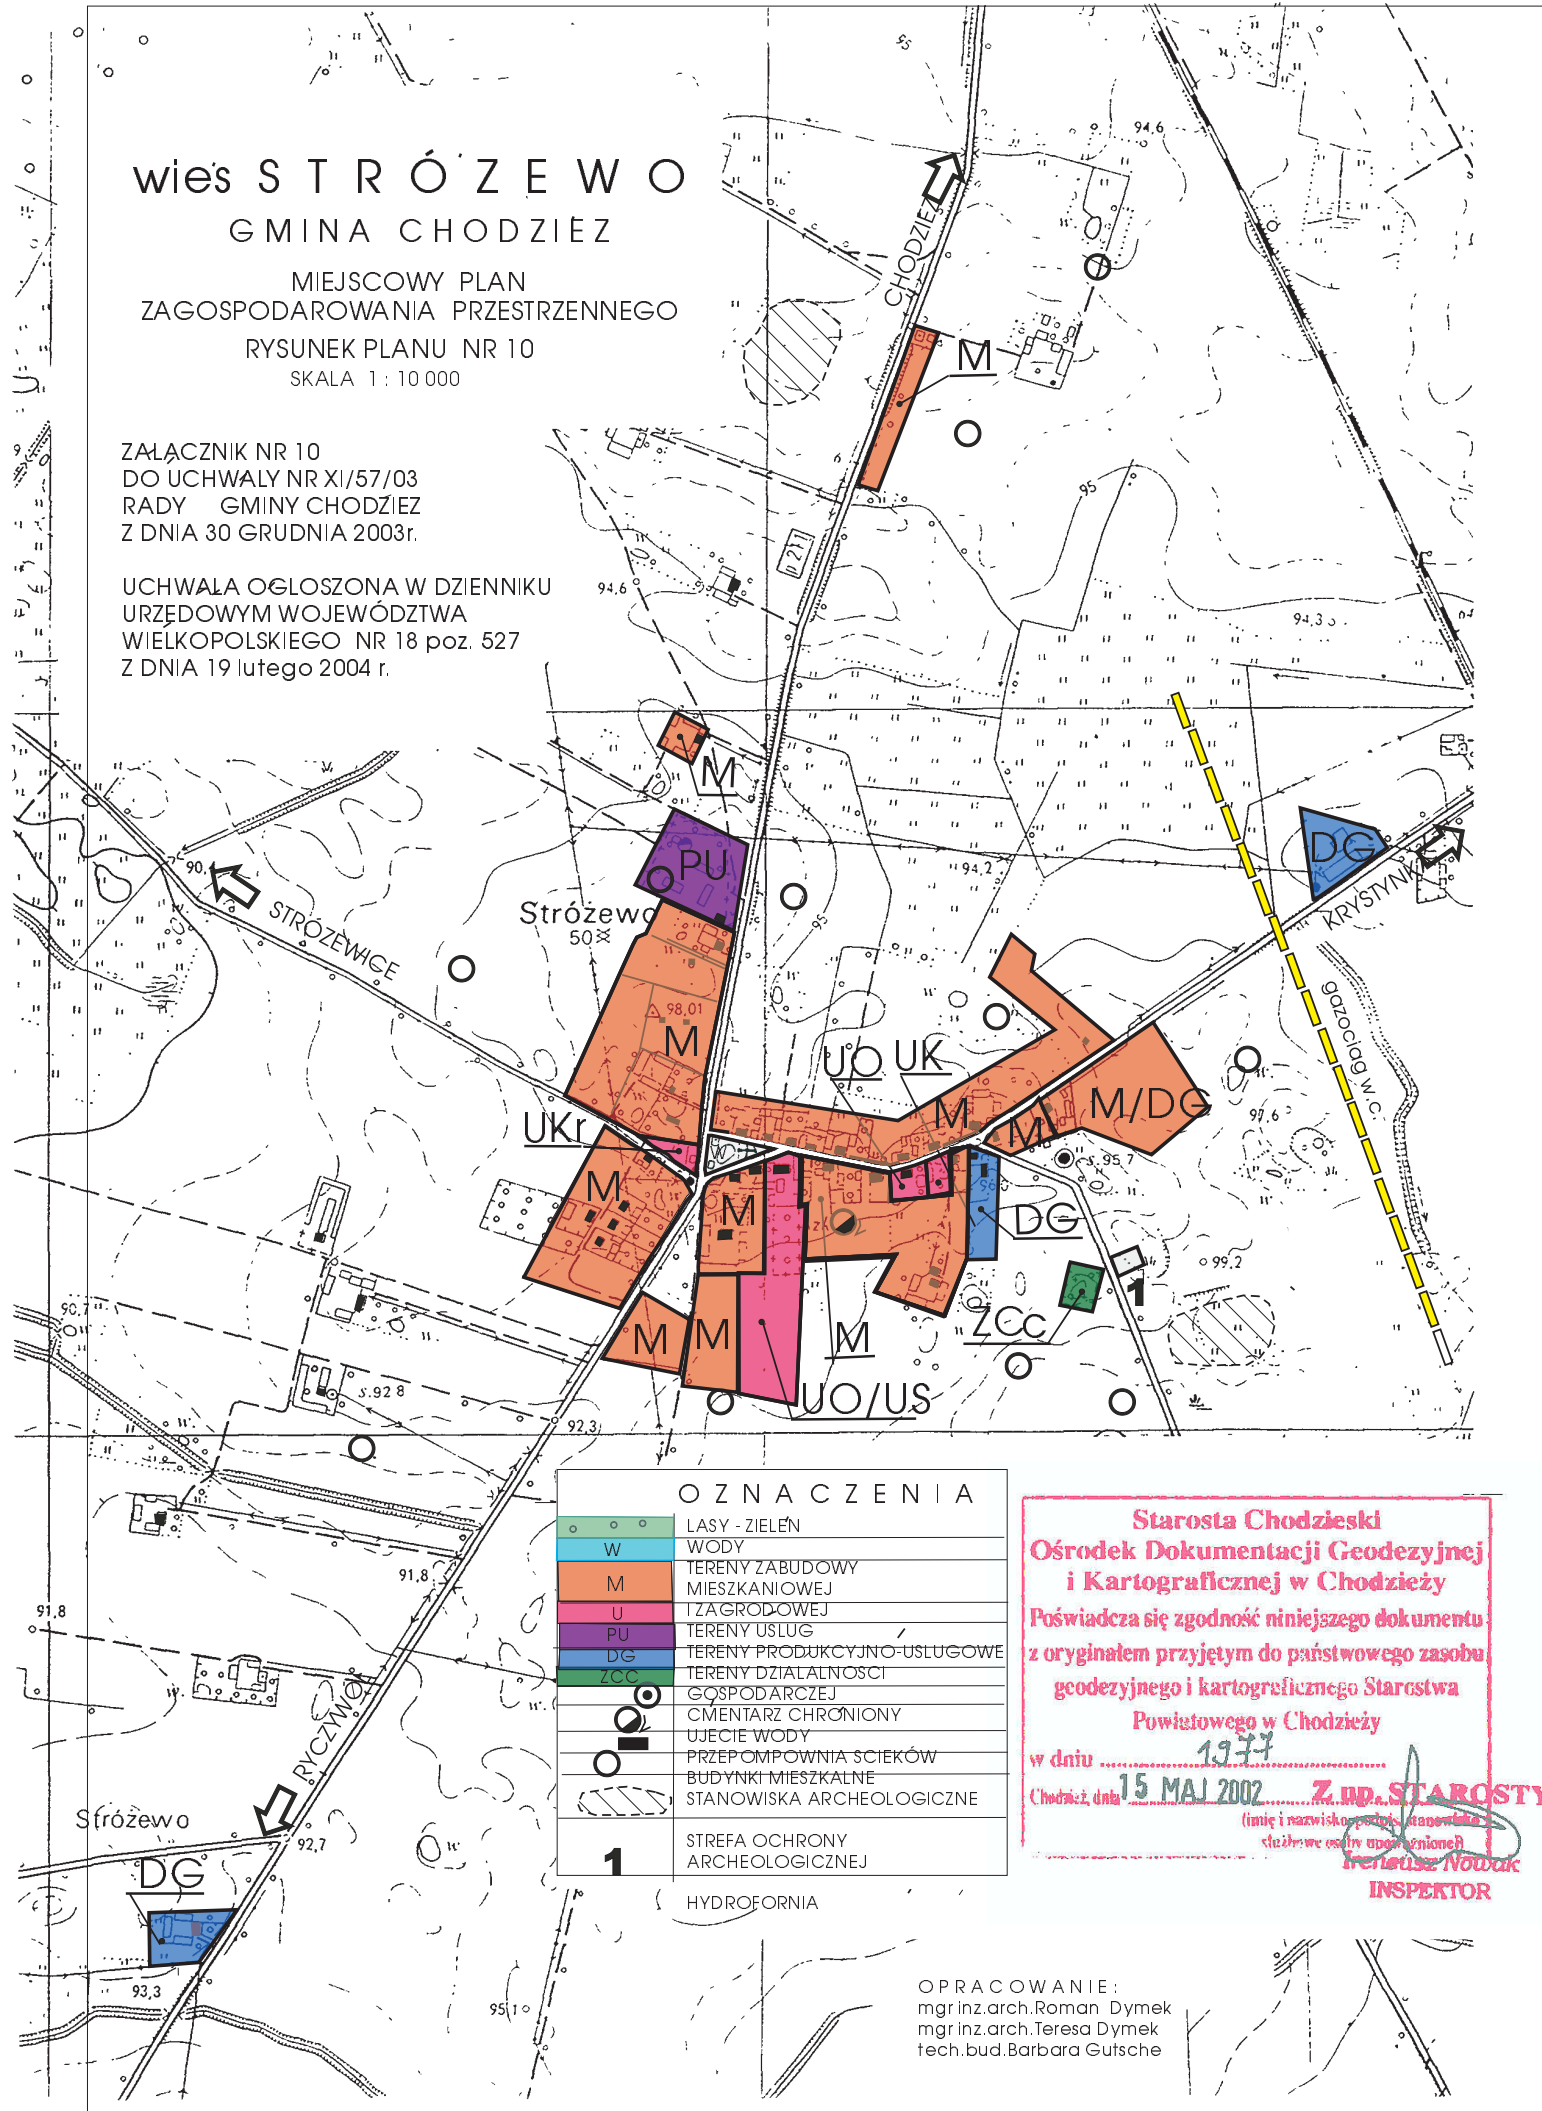

OZNACZENIA	
	LASY - ZIELEŃ
	WODY
	TERENY ZABUDOWY MIESZKANIOWEJ
	TERENY USŁUG
	TERENY PRODUKCYJNO-USŁUGOWE
	TERENY DZIAŁALNOŚCI GOSPODARZEJ
	CMENTARZ CHRONIONY
	UJECIE WODY
	PRZEPOMPOWNIA SCIEKÓW
	BUDYNKI MIESZKALNE
	STANOWISKA ARCHEOLOGICZNE
	STREFA OCHRONY ARCHEOLOGICZNEJ

HYDROFORNIA

**Starosta Chodzieski**  
**Ośrodek Dokumentacji Geodezyjnej i Kartograficznej w Chodzieży**  
 Poświadczam zgodność niniejszego dokumentu z oryginałem przyjętym do państwowego zasobu geodezyjnego i kartograficznego Starostwa Powiatowego w Chodzieży  
 w dniu 19.7.7  
 Chodzież, dnia **15 MAJ 2002** **Z. HD. STAROSTY**  
(imię i nazwisko, podpis, stanowisko, stempel w całości umieszczone)  
**Teresa Nowak**  
**INSPEKTOR**

OPRACOWANIE:  
mgr inż. arch. Roman Dymek  
mgr inż. arch. Teresa Dymek  
tech. bud. Barbara Gutsche