


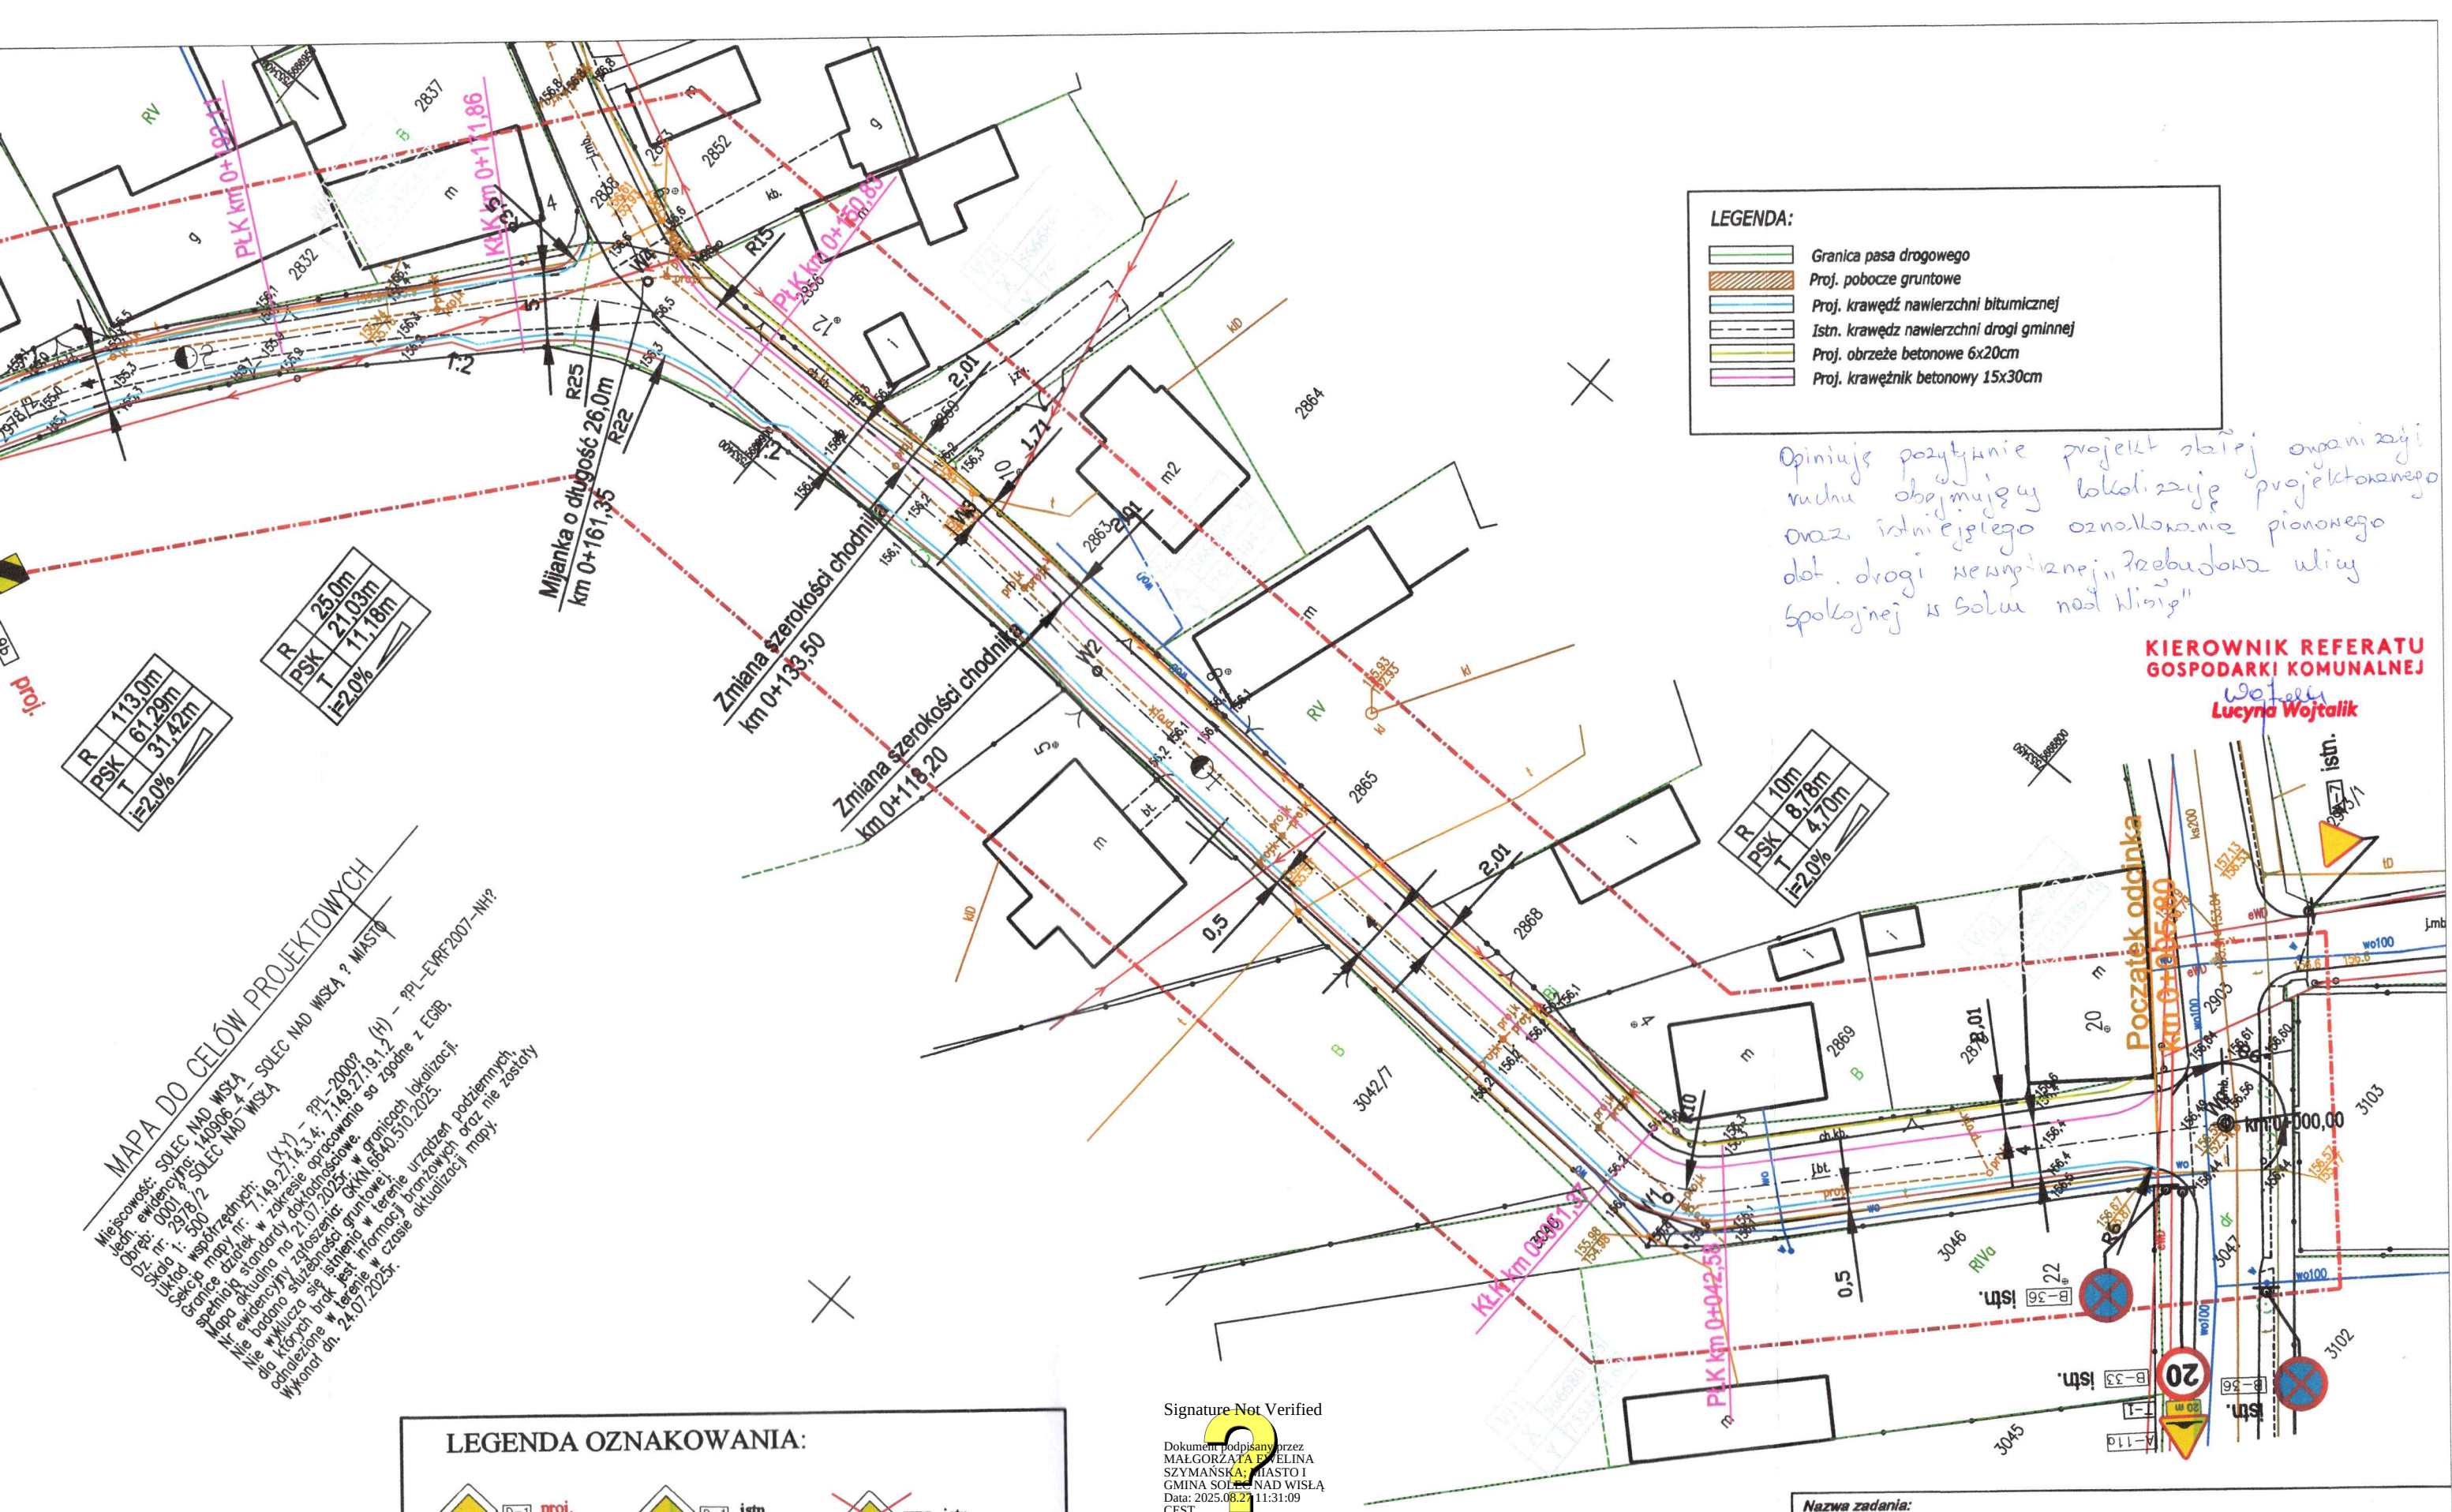

LEGENDA:

- Granica pasa drogowego
- Proj. pobocze gruntowe
- Proj. krawężnik nawierzchni bitumicznej
- Istn. krawężnik nawierzchni drogi gminnej
- Proj. obrzeże betonowe 6x20cm
- Proj. krawężnik betonowy 15x30cm

Opiniuję pozytywnie projekt stałej organizacji ruchu obejmujący lokalizację projektowanego oraz istniejącego oznakowania pionowego dot. drogi nieuprzątniętej, przebudowa ulicy spokojnej w Solcu nad Wisłą

KIEROWNIK REFERATU
GOSPODARKI KOMUNALNEJ

Wojciech
Lucyna Wojtalik

LEGENDA OZNAKOWANIA:

- Proj. - Projektowane oznakowanie pinowe
- Istn. - Istniejące oznakowanie bez zmian
- Istn. - Istniejące oznakowanie pionowe do likwidacji

Signature Not Verified

Dokument podpisany przez
MAŁGORZATA EWELINA
SZYMAŃSKA; MIASTO I
GMINA SOLEC NAD WISŁĄ
Data: 2025.08.27 11:31:09
CEST

Nazwa zadania:

Przebudowa ulicy Spokojnej w Solcu nad Wisłą

Stadium: PROJEKT STAŁEJ ORGANIZACJI RUCHU

Branża: INŻ. RUCHU

Nazwa rysunku: PLAN SYTUACYJNY

Data: 08.2025 r.

Projektant: mgr inż. Damian Kopycki
MAZ/0629/PBD/18

Podpis:

Skala: 1:500
Nr rys.: 2