
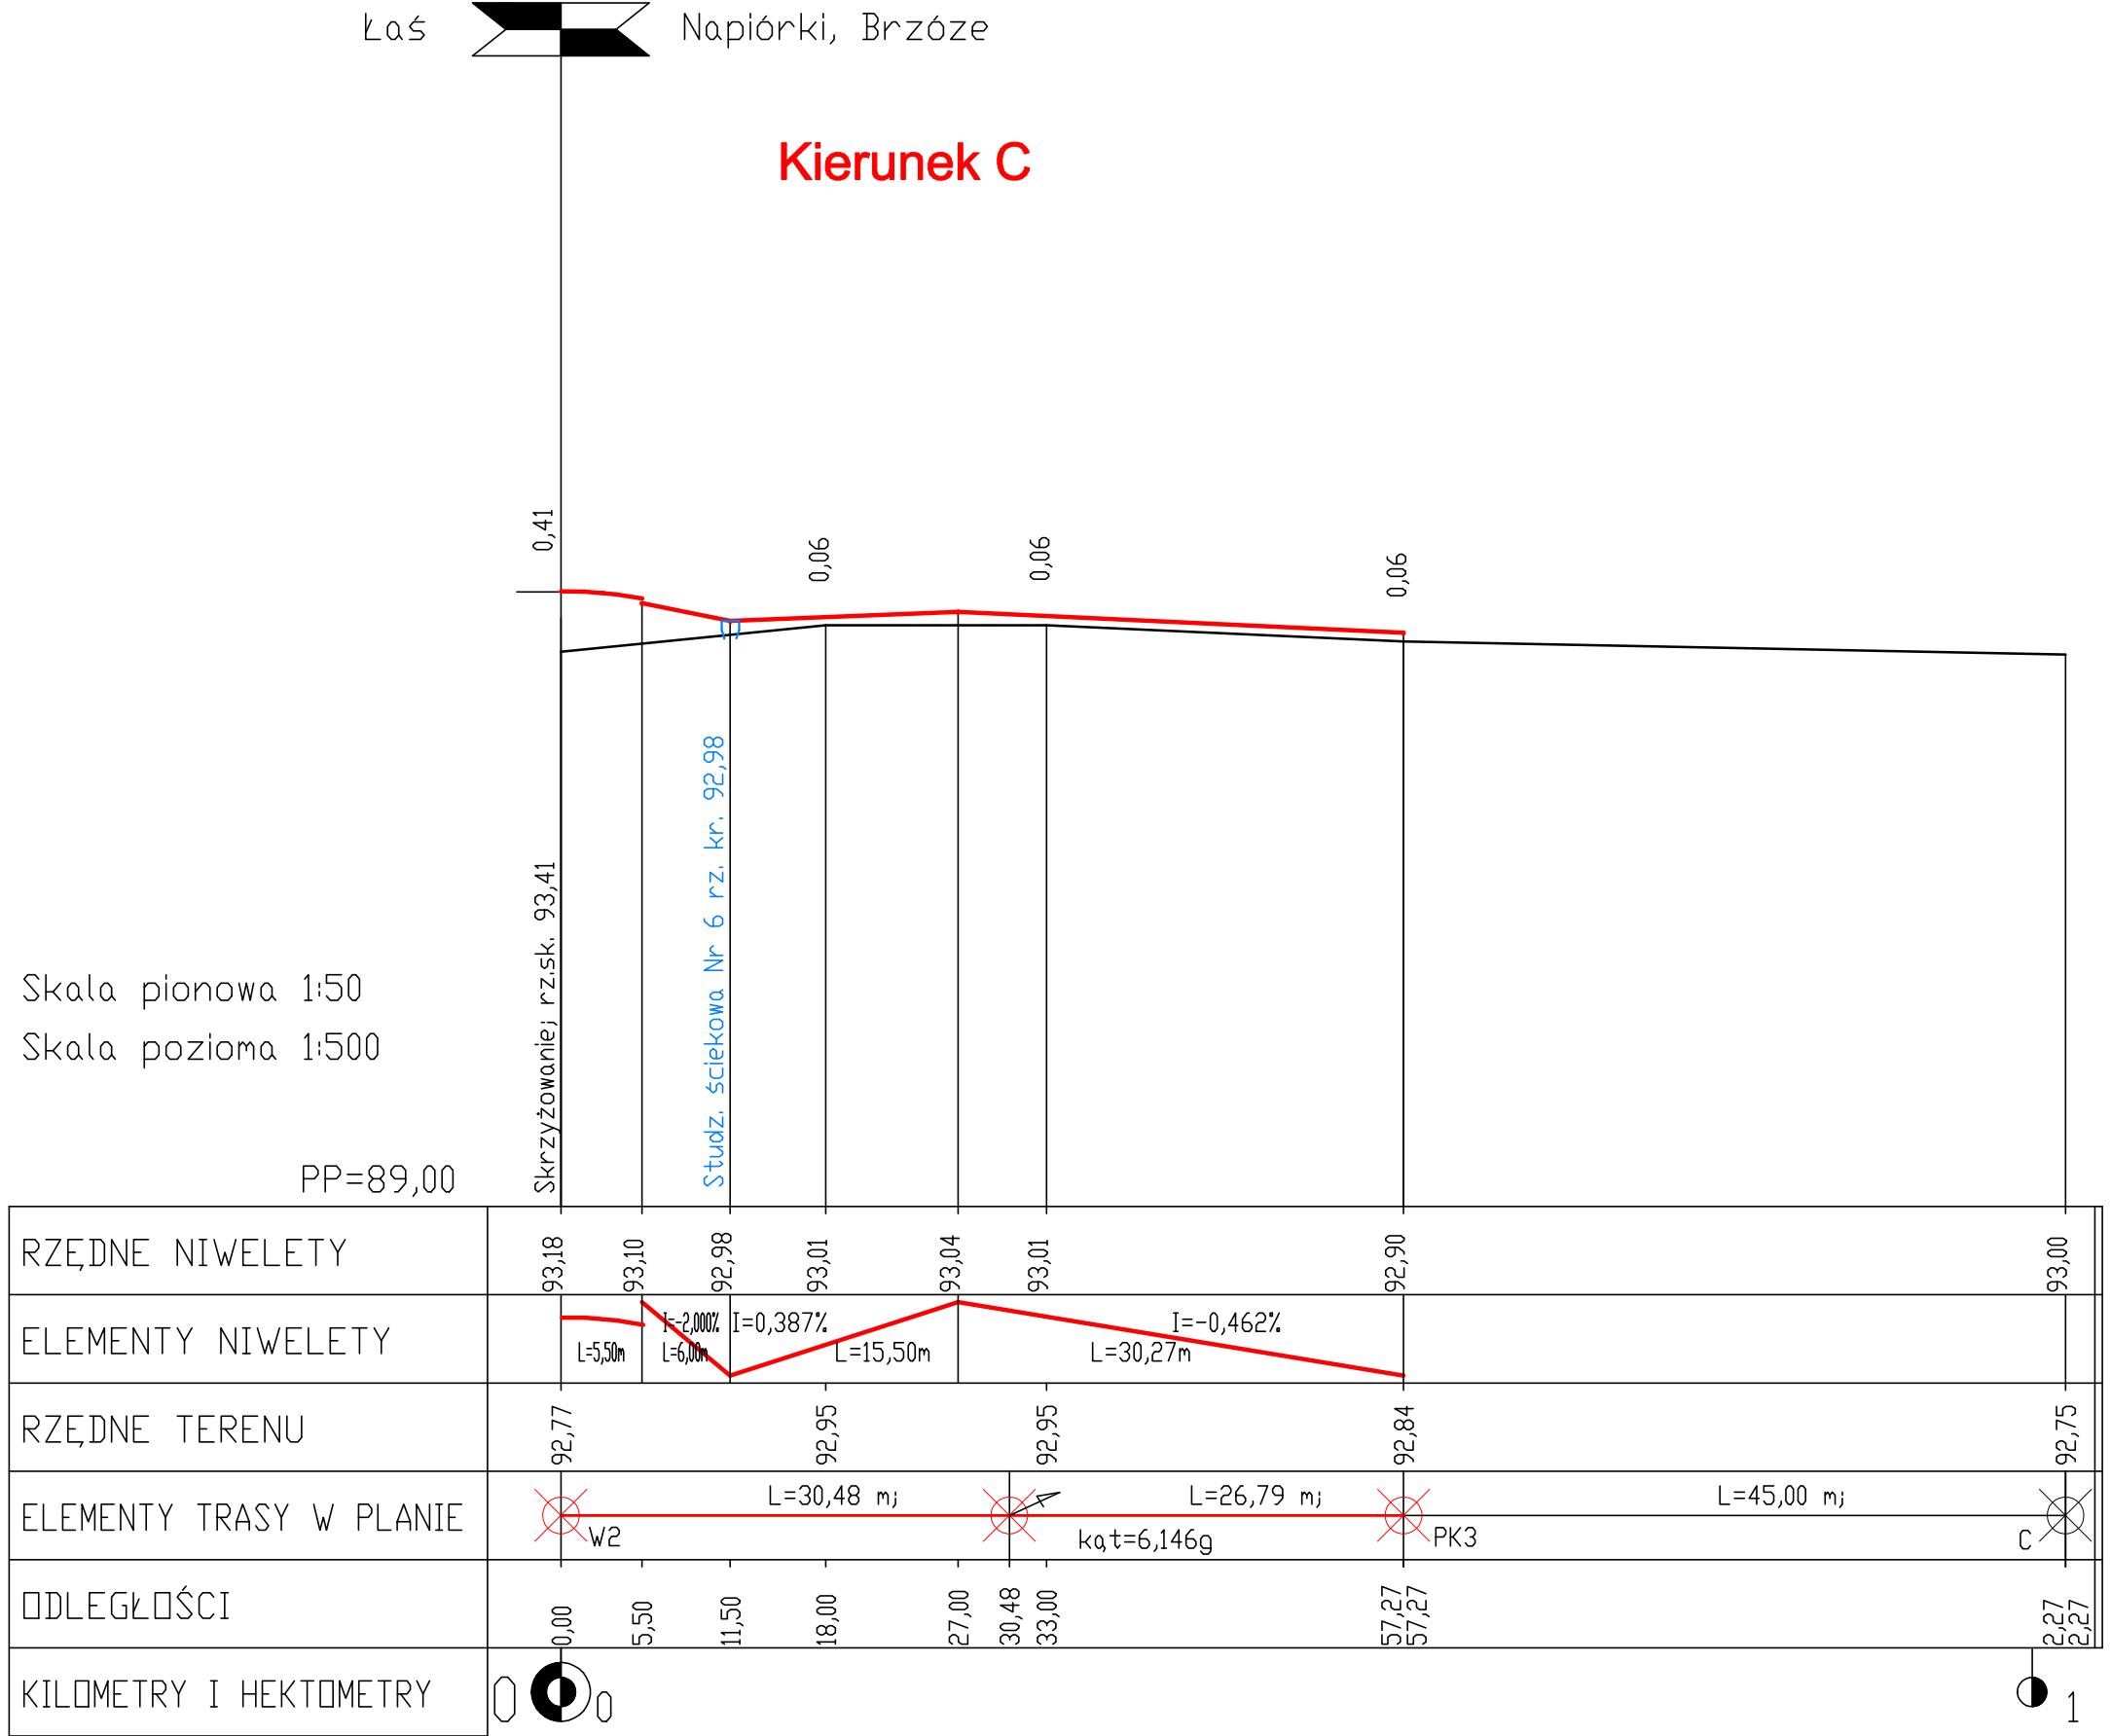


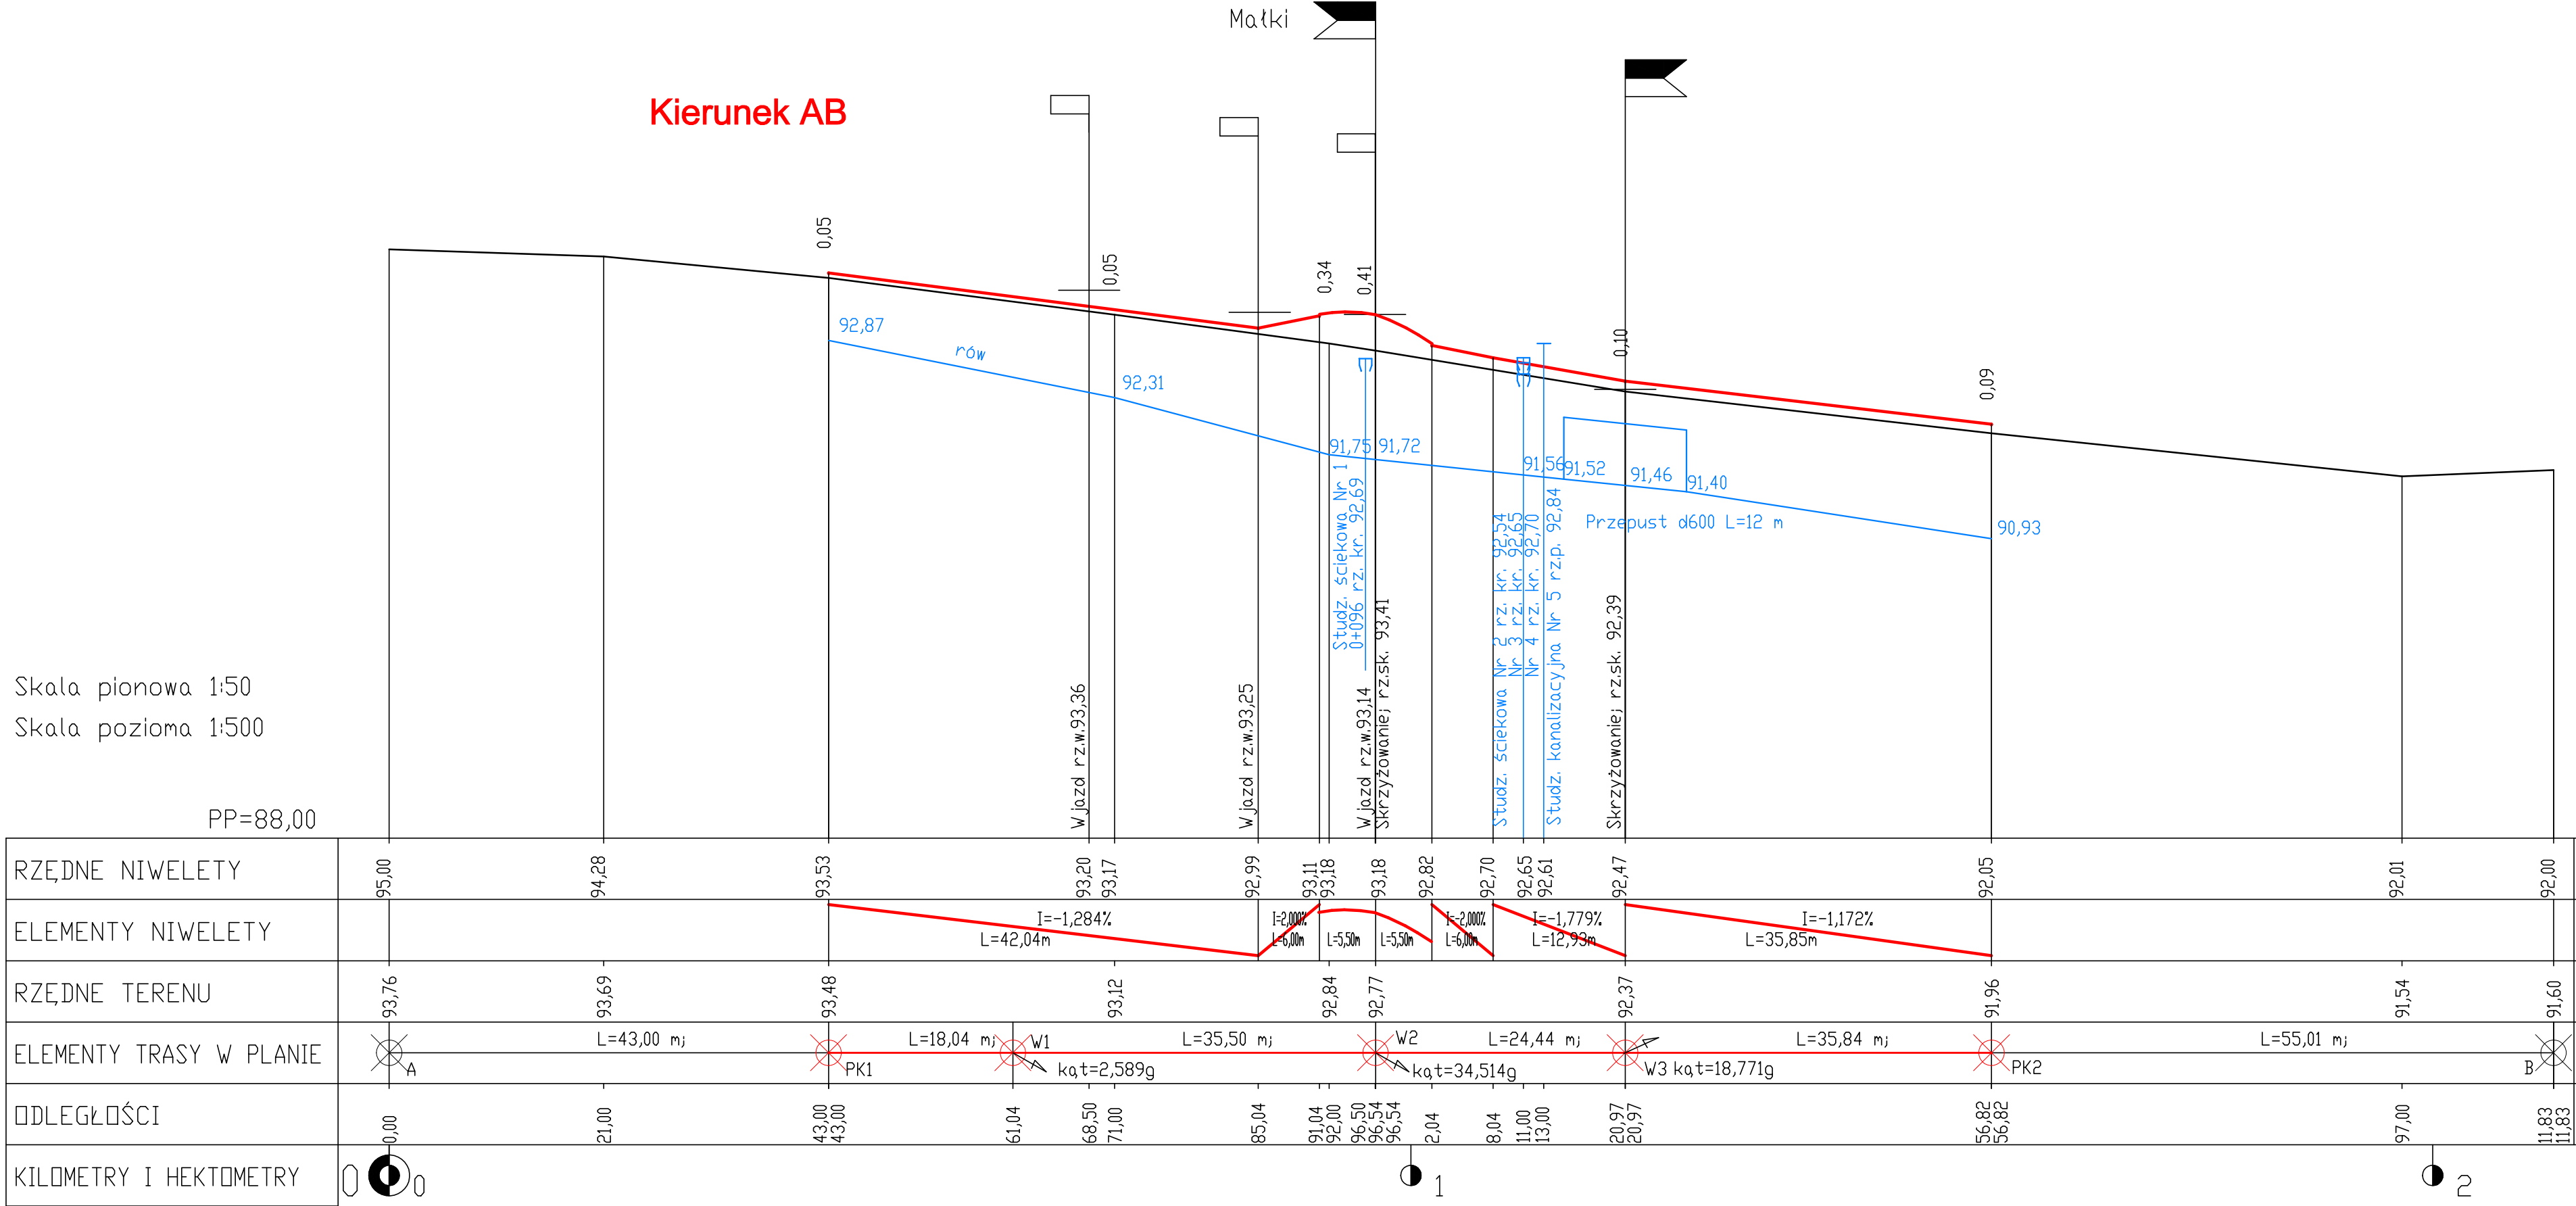

Nazwa projektu	Projekt budowlany przebudowy skrzyżowania dróg w m. RZEWNIE		
Inwestor	Zarząd Dróg Powiatowych w Makowie Mazowieckim		
Rysunek	PROFILE		
	Styczeń 2009	Skala 1 : 50/ 500	Rysunek 3
Wykonawca projektu	AS PROJEKT		
Projektant	mgr inż. Krystyna Suwara upr. nr Wa-793/94		
Opracował	mgr inż. Agnieszka Kowalczyk-Suwara		