
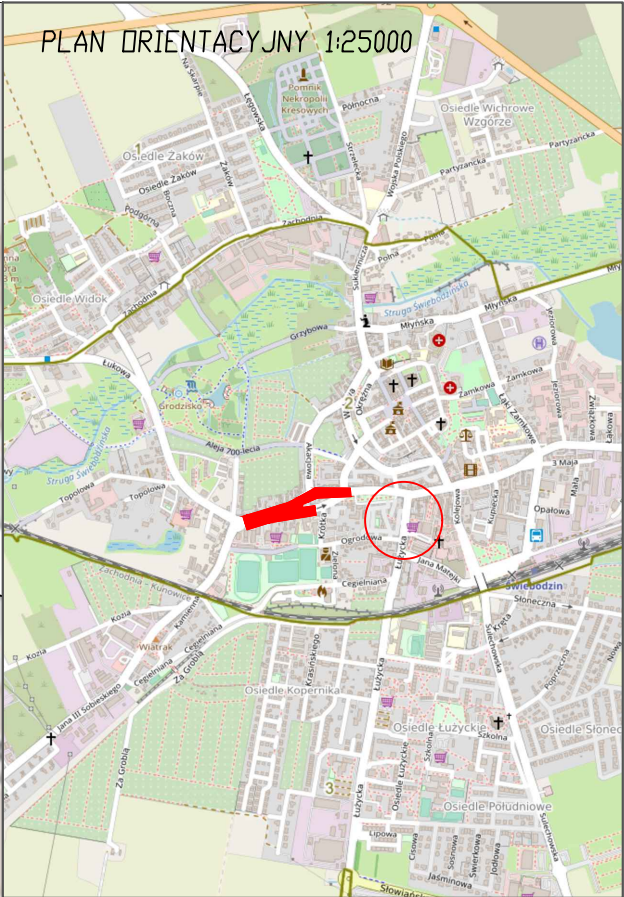


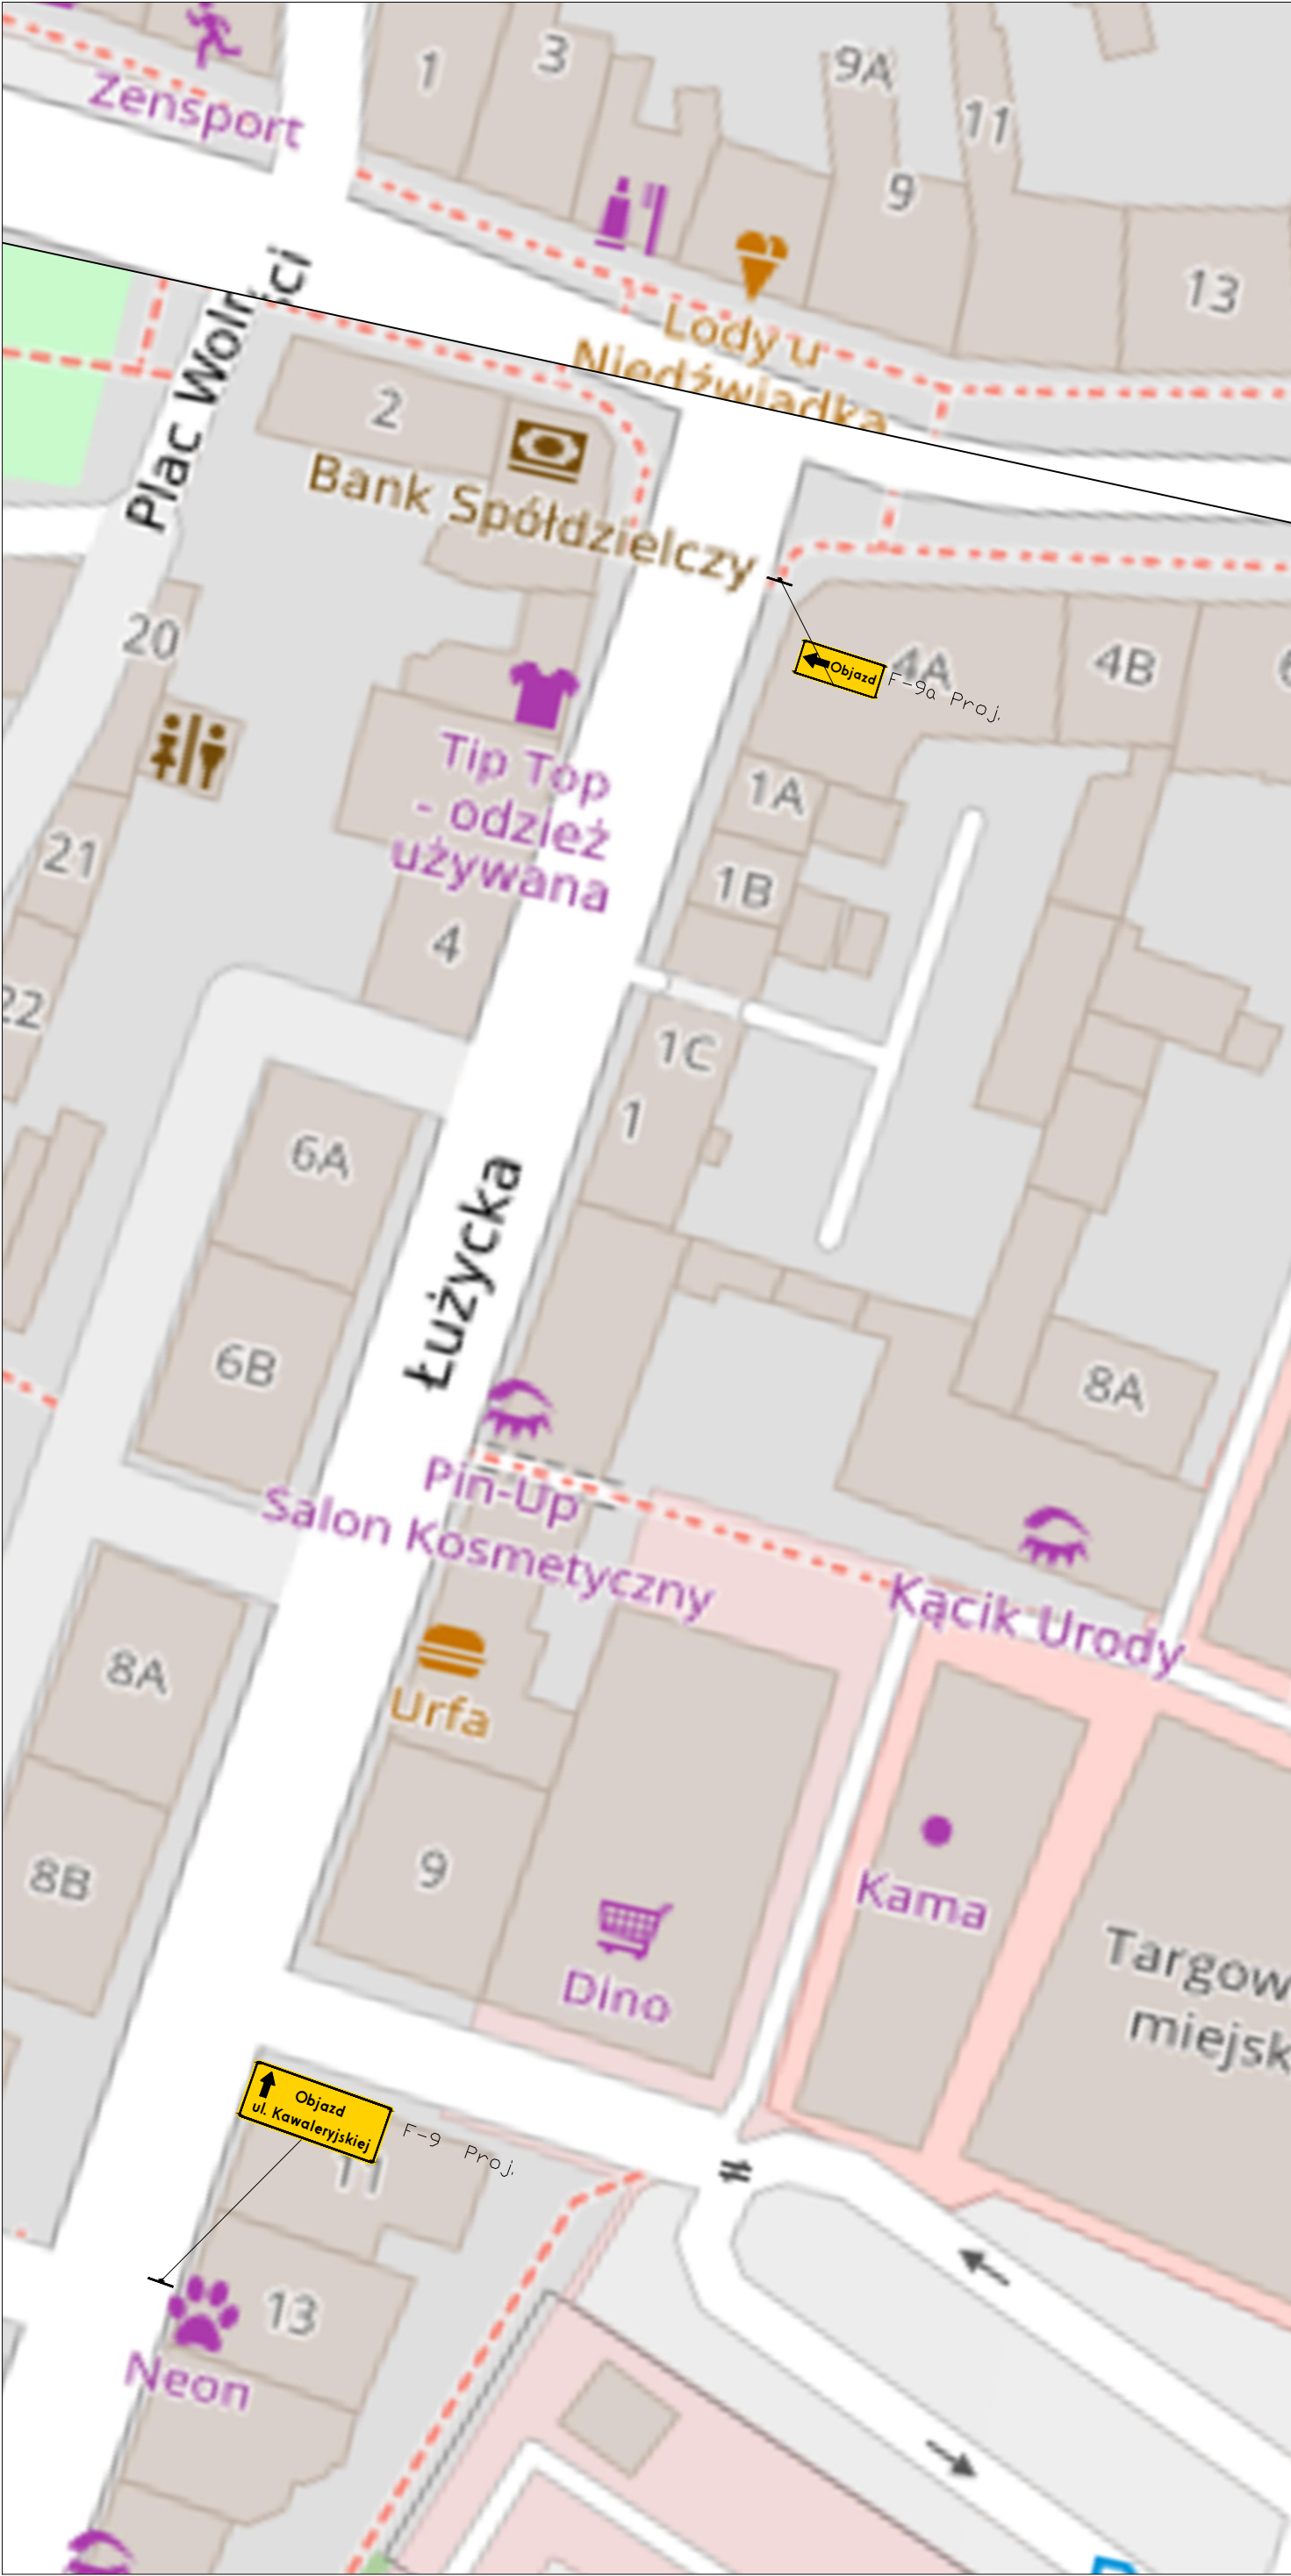

LEGENDA	
	OZNAKOWANIE ISTNIEJĄCE
	OZNAKOWANIE PROJEKTOWANE
	OZNAKOWANIE ISTNIEJĄCE DO ZASŁONIĘCIA
	WYGRODZENIE PROJEKTOWANE

USŁUGI INŻYNIERSKIE MARCHIN MARCHLEWSKI 66-200 ŚWIEBODZIN, UL. PARTYZANCKA 9B NIP 927-182-81-06 E-MAIL: UI.MARCHLEWSKI@GMAIL.COM TEL. 508 355 848			
TEMAT: <u>Przebudowa dróg powiatowych nr 1228F ul. Kawalerskiej oraz ul. Sikorskiego w m. Świebodzin</u>			
INWESTOR: POWIAT ŚWIEBODZIŃSKI UL. KOLEJOWA 2, 66-200 ŚWIEBODZIN			
NAZWA RYSUNKU: Czasowa organizacja ruchu - etap 2			
PROJEKTANT	UPRAWNIENIA	DATA	PODPIS
BRANZA DROGOWA			
OPRACOWAŁ	UPRAWNIENIA	DATA	PODPIS
MGR INŻ. MARCHIN MARCHLEWSKI		LUTY 2024R.	
BRANZA DROGOWA			
PROJEKTANT	UPRAWNIENIA	DATA	PODPIS
FAZA PROJEKTU	SKALA		
PROJEKT BUDOWLANY	1:500		RYS. NR. 5
UMOWA:	ZLECENIE Z 01.2024R.		