


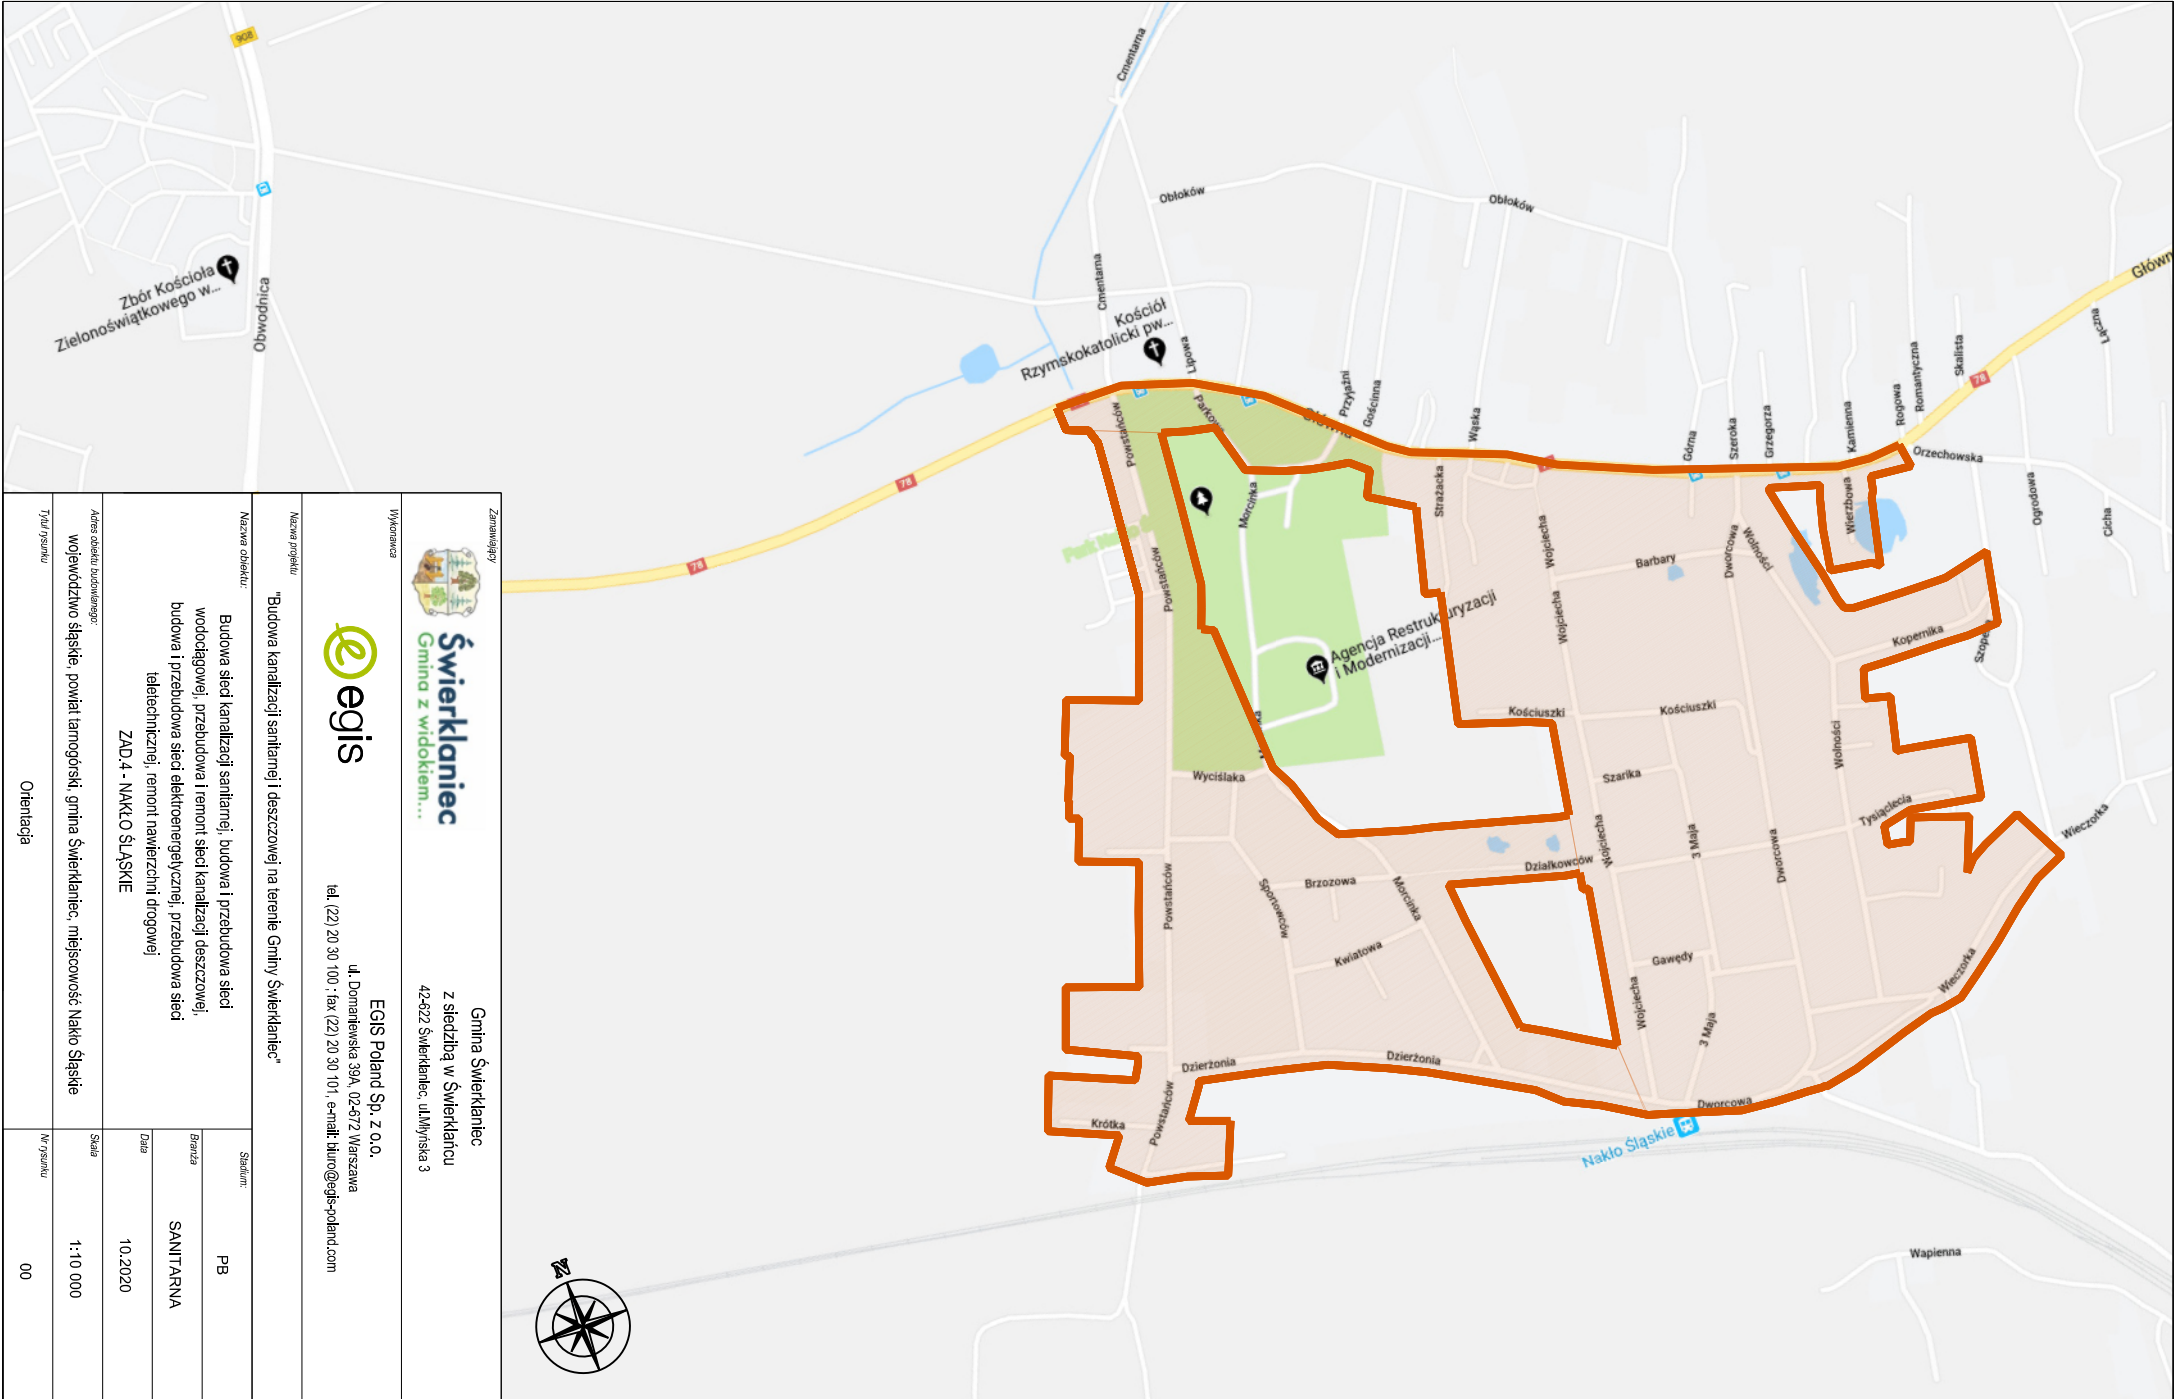

Zamawiający		Gmina Świerklaniec	
		z siedzibą w Świerklanou	
Wykonawca		42-622 Świerklaniec, ul.Młynska 3	
		EGIS Poland Sp. z o.o.	
Nazwa projektu		ul. Domanińska 39A, 02-672 Warszawa	
Nazwa obiektu		tel. (22) 20 30 100 ; fax (22) 20 30 101 ; e-mail: biuro@egis-poland.com	
"Budowa kanalizacji sanitarnej i deszczowej na terenie Gminy Świerklaniec"		Status:	
Budowa sieci kanalizacji sanitarnej, budowa i przebudowa sieci wododagowej, przebudowa i remont sieci kanalizacji deszczowej, budowa i przebudowa sieci elektroenergetycznej, przebudowa sieci teleinformatycznej, remont nawierzchni drogowej		Branża	
ZAD.4 - NAKŁO ŚLĄSKIE		SANITARIA	
Adres obiektu budowlanego		Data	
województwo śląskie, powiat tarnogórski, gmina Świerklaniec, miejscowość Nakło Śląskie		10.2020	
Tytuł projektu		Skala	
Orientacja		1:10 000	
		Nr projektu	
		00	