

**UCHWAŁA NR LXIII/907/2023
RADY GMINY SIEDLCE**

z dnia 28 grudnia 2023 r.

w sprawie zmiany Uchwały Nr XIV/179/2019 Rady Gminy Siedlce z dnia 28 listopada 2019 r. w sprawie przystąpienia do sporządzenia miejscowego planu zagospodarowania przestrzennego na terenie gminy Siedlce w części obrębów geodezyjnych Chodów, Golice, Golice Kolonia, Jagodnia, Nowe Opole, Opole Świerczyna, Ostrówek, Purzec, Strzała, Topórek, Żabokliki, Żabokliki Kolonia, Żytia

Na podstawie art. 18 ust. 2 pkt 15 ustawy z dnia 8 marca 1990 r. o samorządzie gminnym (t.j. Dz. U. z 2023 r., poz. 40 z późn. zm.) oraz art. 14 ust. 1 i 2 ustawy z dnia 27 marca 2003 r. o planowaniu i zagospodarowaniu przestrzennym (t.j. Dz. U. z 2023 r., poz. 977 z późn. zm.) Rada Gminy Siedlce uchwala co następuje:

§ 1.

W Uchwale Nr XIV/179/2019 Rady Gminy Siedlce z dnia 28 listopada 2019 r. w sprawie przystąpienia do sporządzenia miejscowego planu zagospodarowania przestrzennego na terenie gminy Siedlce w części obrębów geodezyjnych Chodów, Golice, Golice Kolonia, Jagodnia, Nowe Opole, Opole Świerczyna, Ostrówek, Purzec, Strzała, Topórek, Żabokliki, Żabokliki Kolonia, Żytia wprowadza się następujące zmiany:

1. §1 ust. 2 otrzymuje brzmienie: „Granice opracowania planu przedstawiono na załącznikach graficznych od nr 1 do nr 16.”.
2. Dodaje się §1 ust. 3, który otrzymuje brzmienie „Dopuszcza się opracowanie planu dla wszystkich załączników graficznych jednocześnie lub każdego osobno, stosowanie do możliwości finansowych Gminy Siedlce.”.

§ 2.

Załączniki graficzne od nr 1 do nr 16, o których mowa w §1 ust. 1, stanowią integralną część niniejszej uchwały.

§ 3.


Wykonanie uchwały powierza się Wójtowi Gminy Siedlce.

§ 4.


Uchwała wchodzi w życie z dniem podjęcia.

Przewodniczący Rady


Andrzej Rymuza

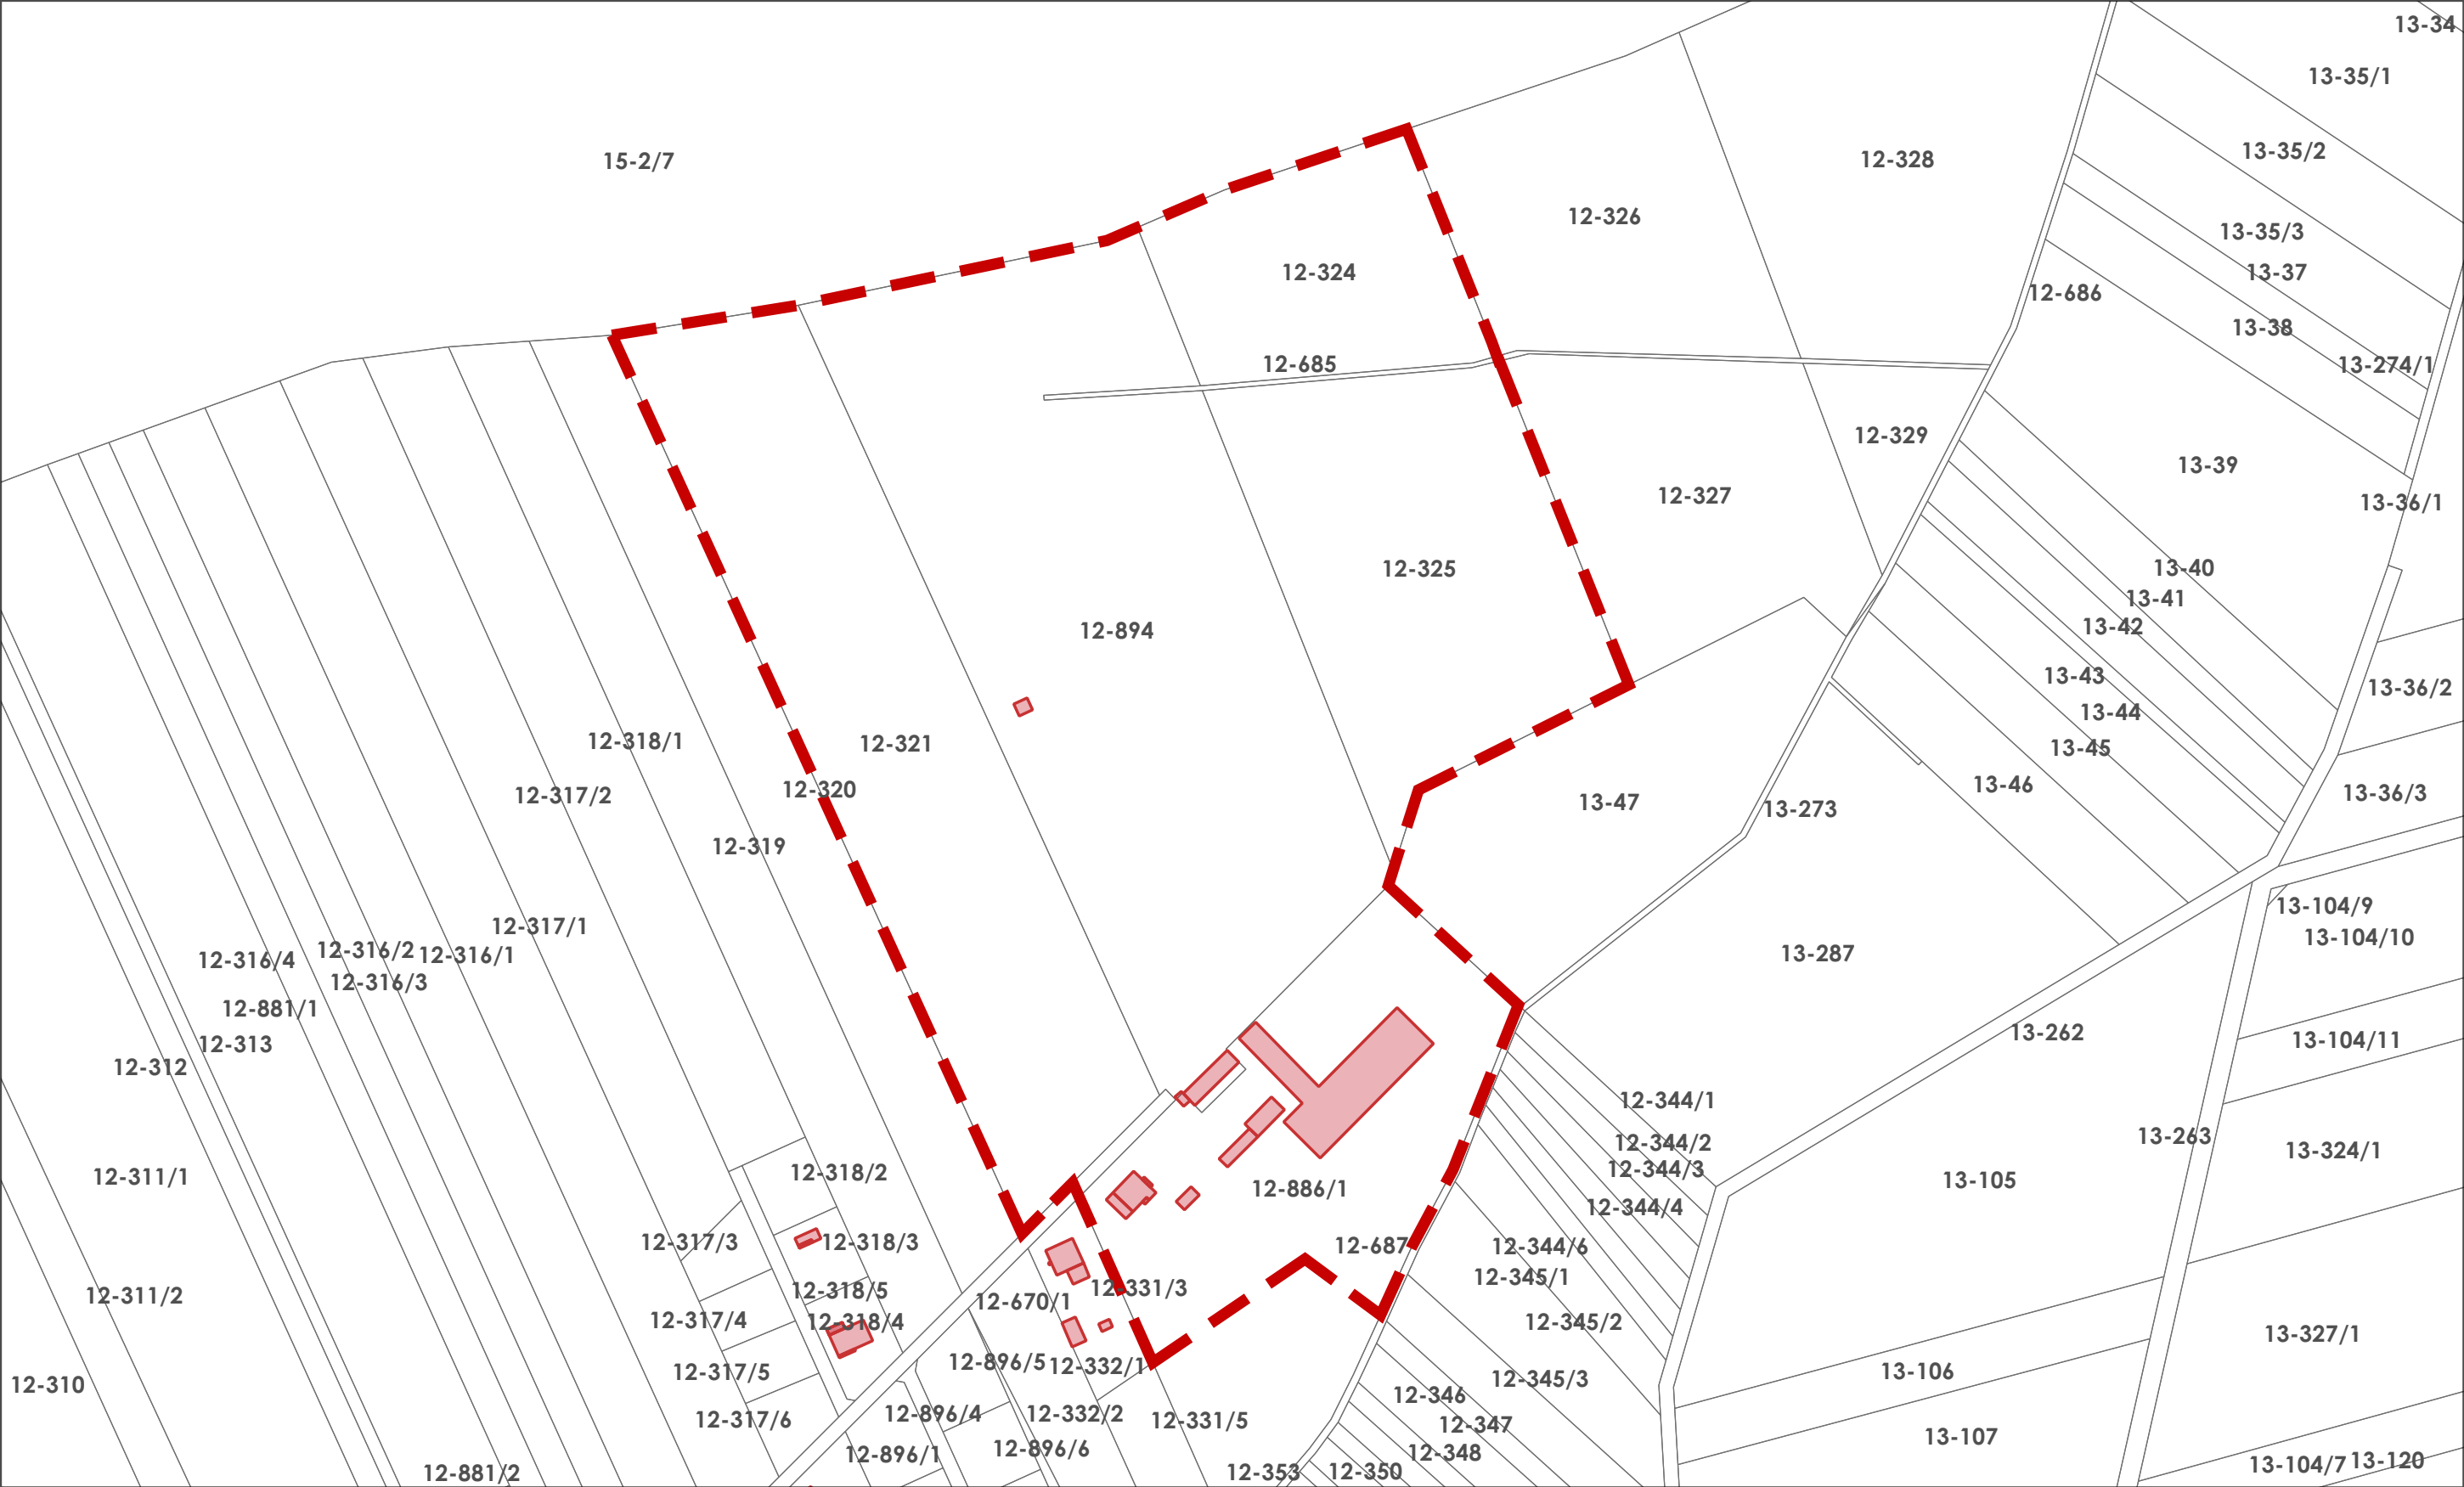


 GRANICA OPRACOWANIA MIEJSCOWEGO PLANU ZAGOSPODAROWANIA PRZESTRZENNEGO

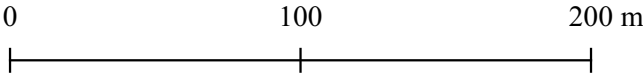





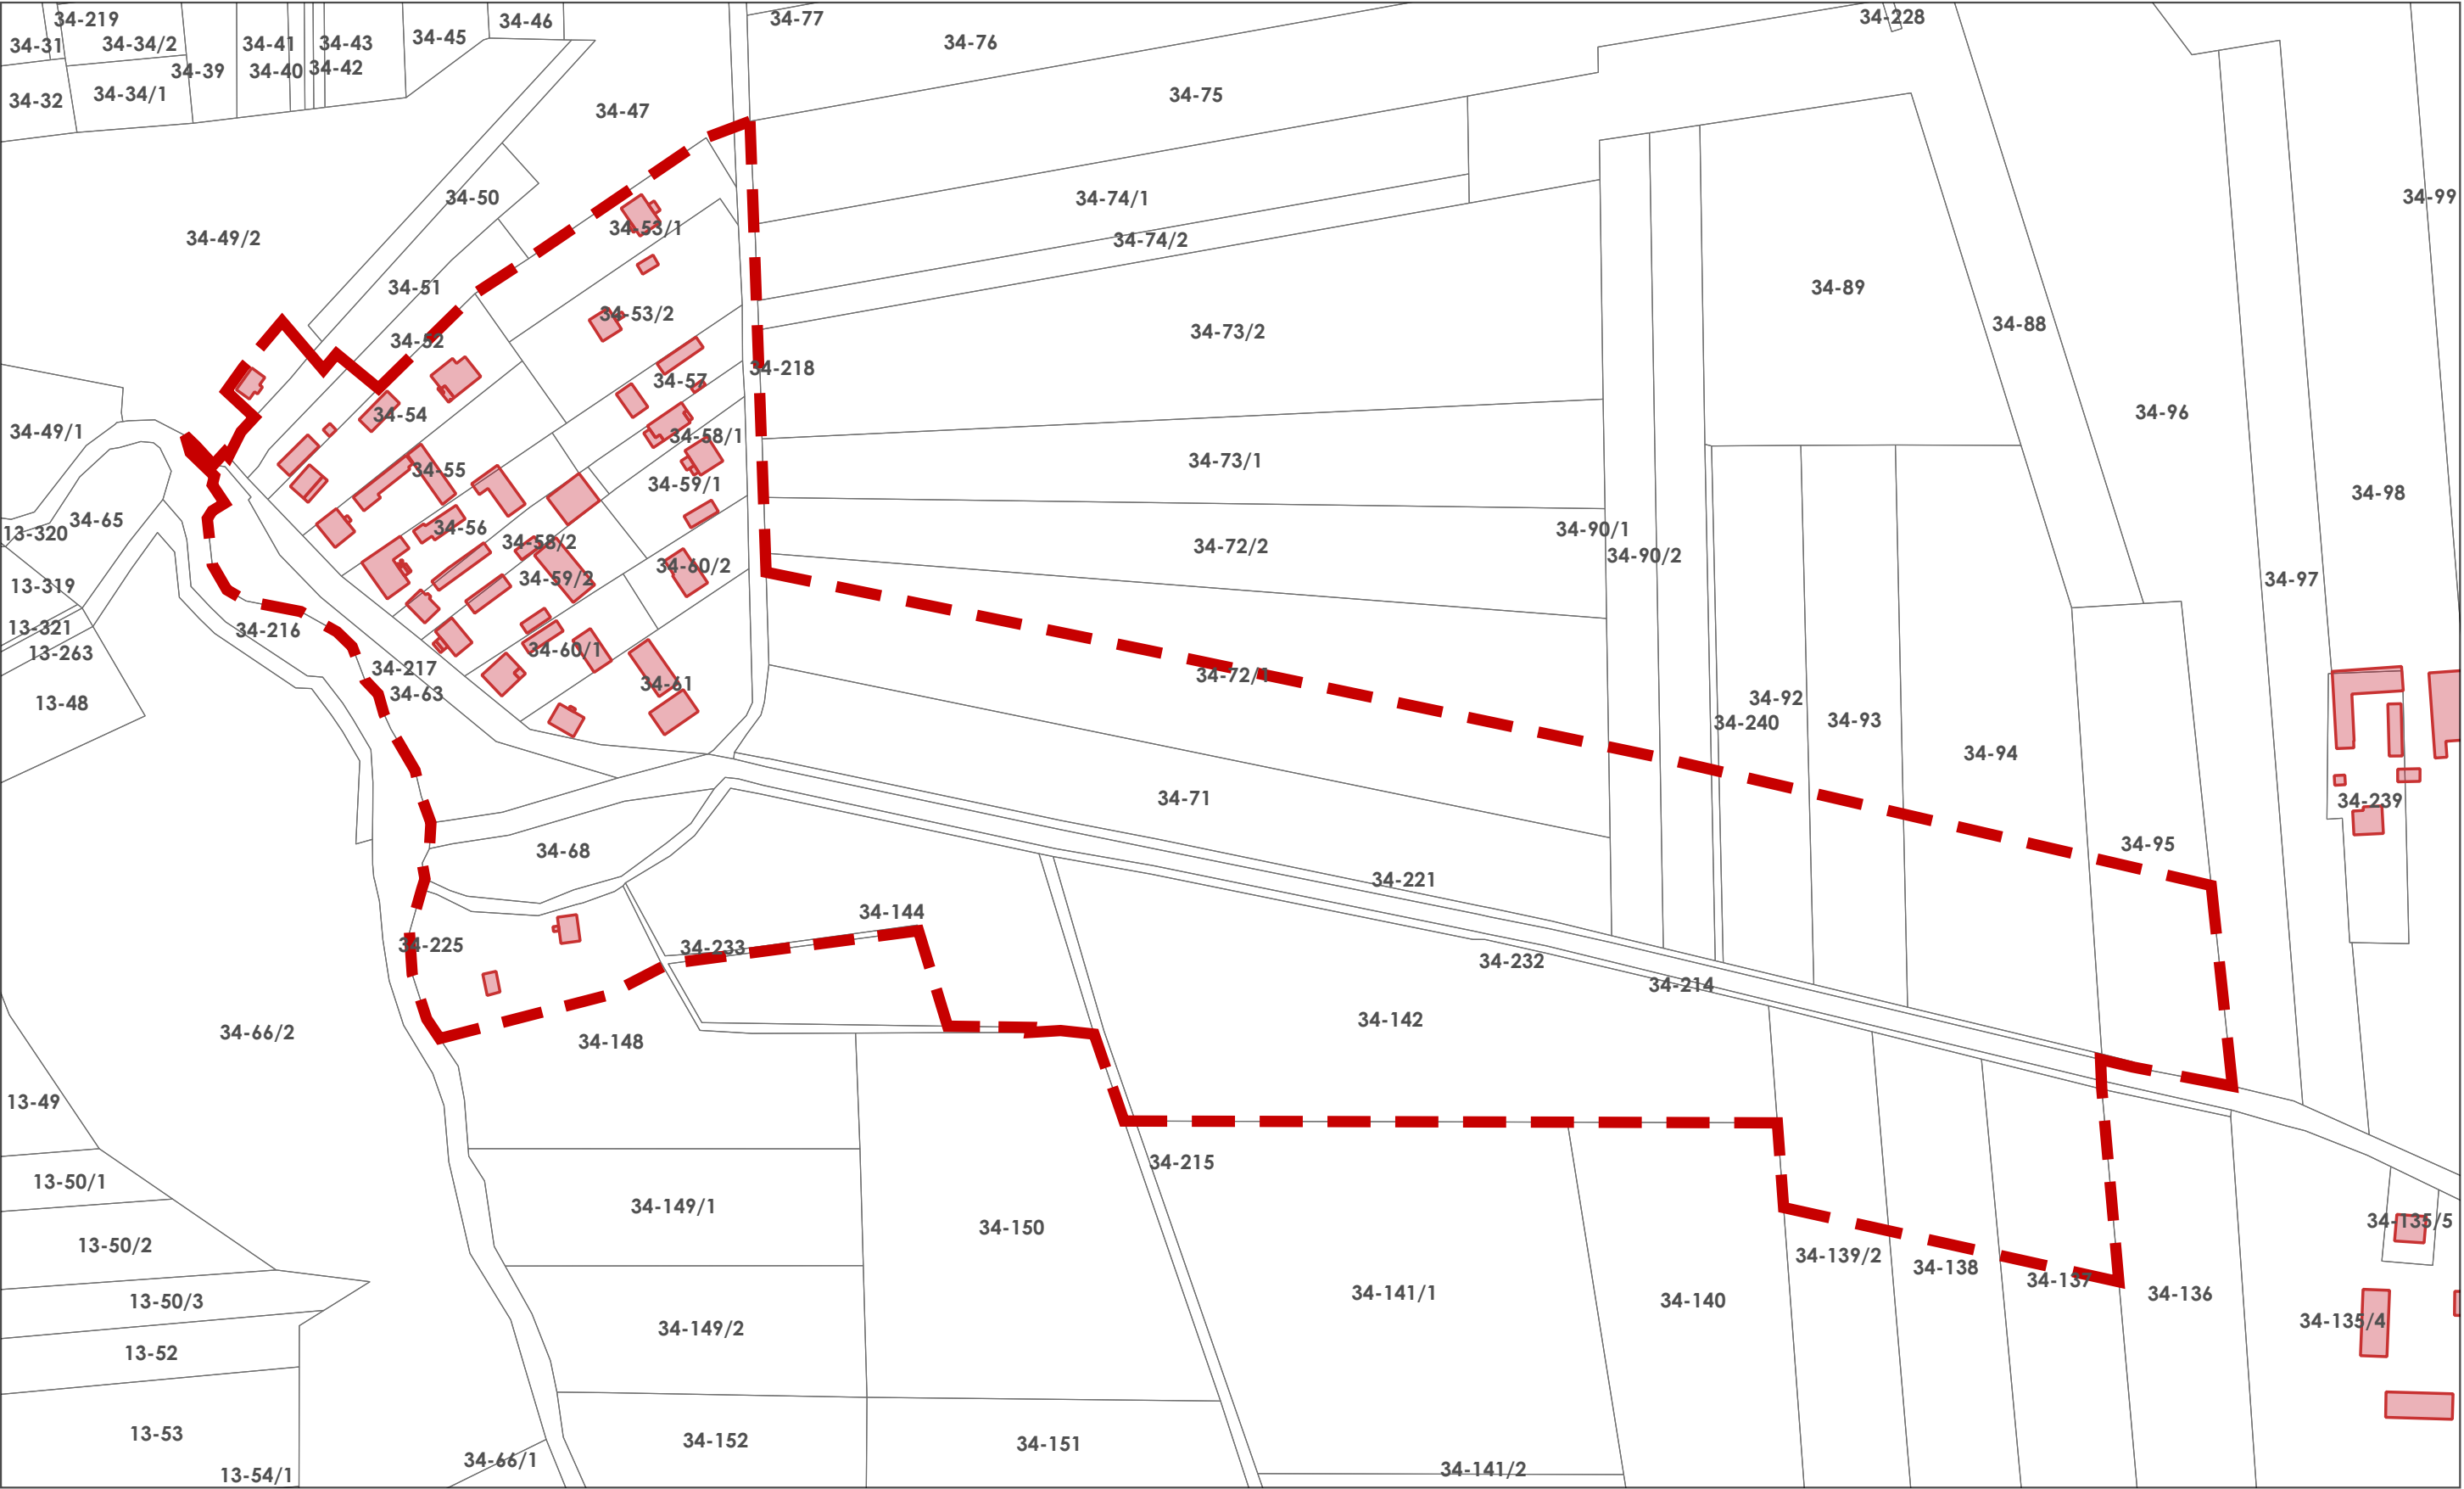


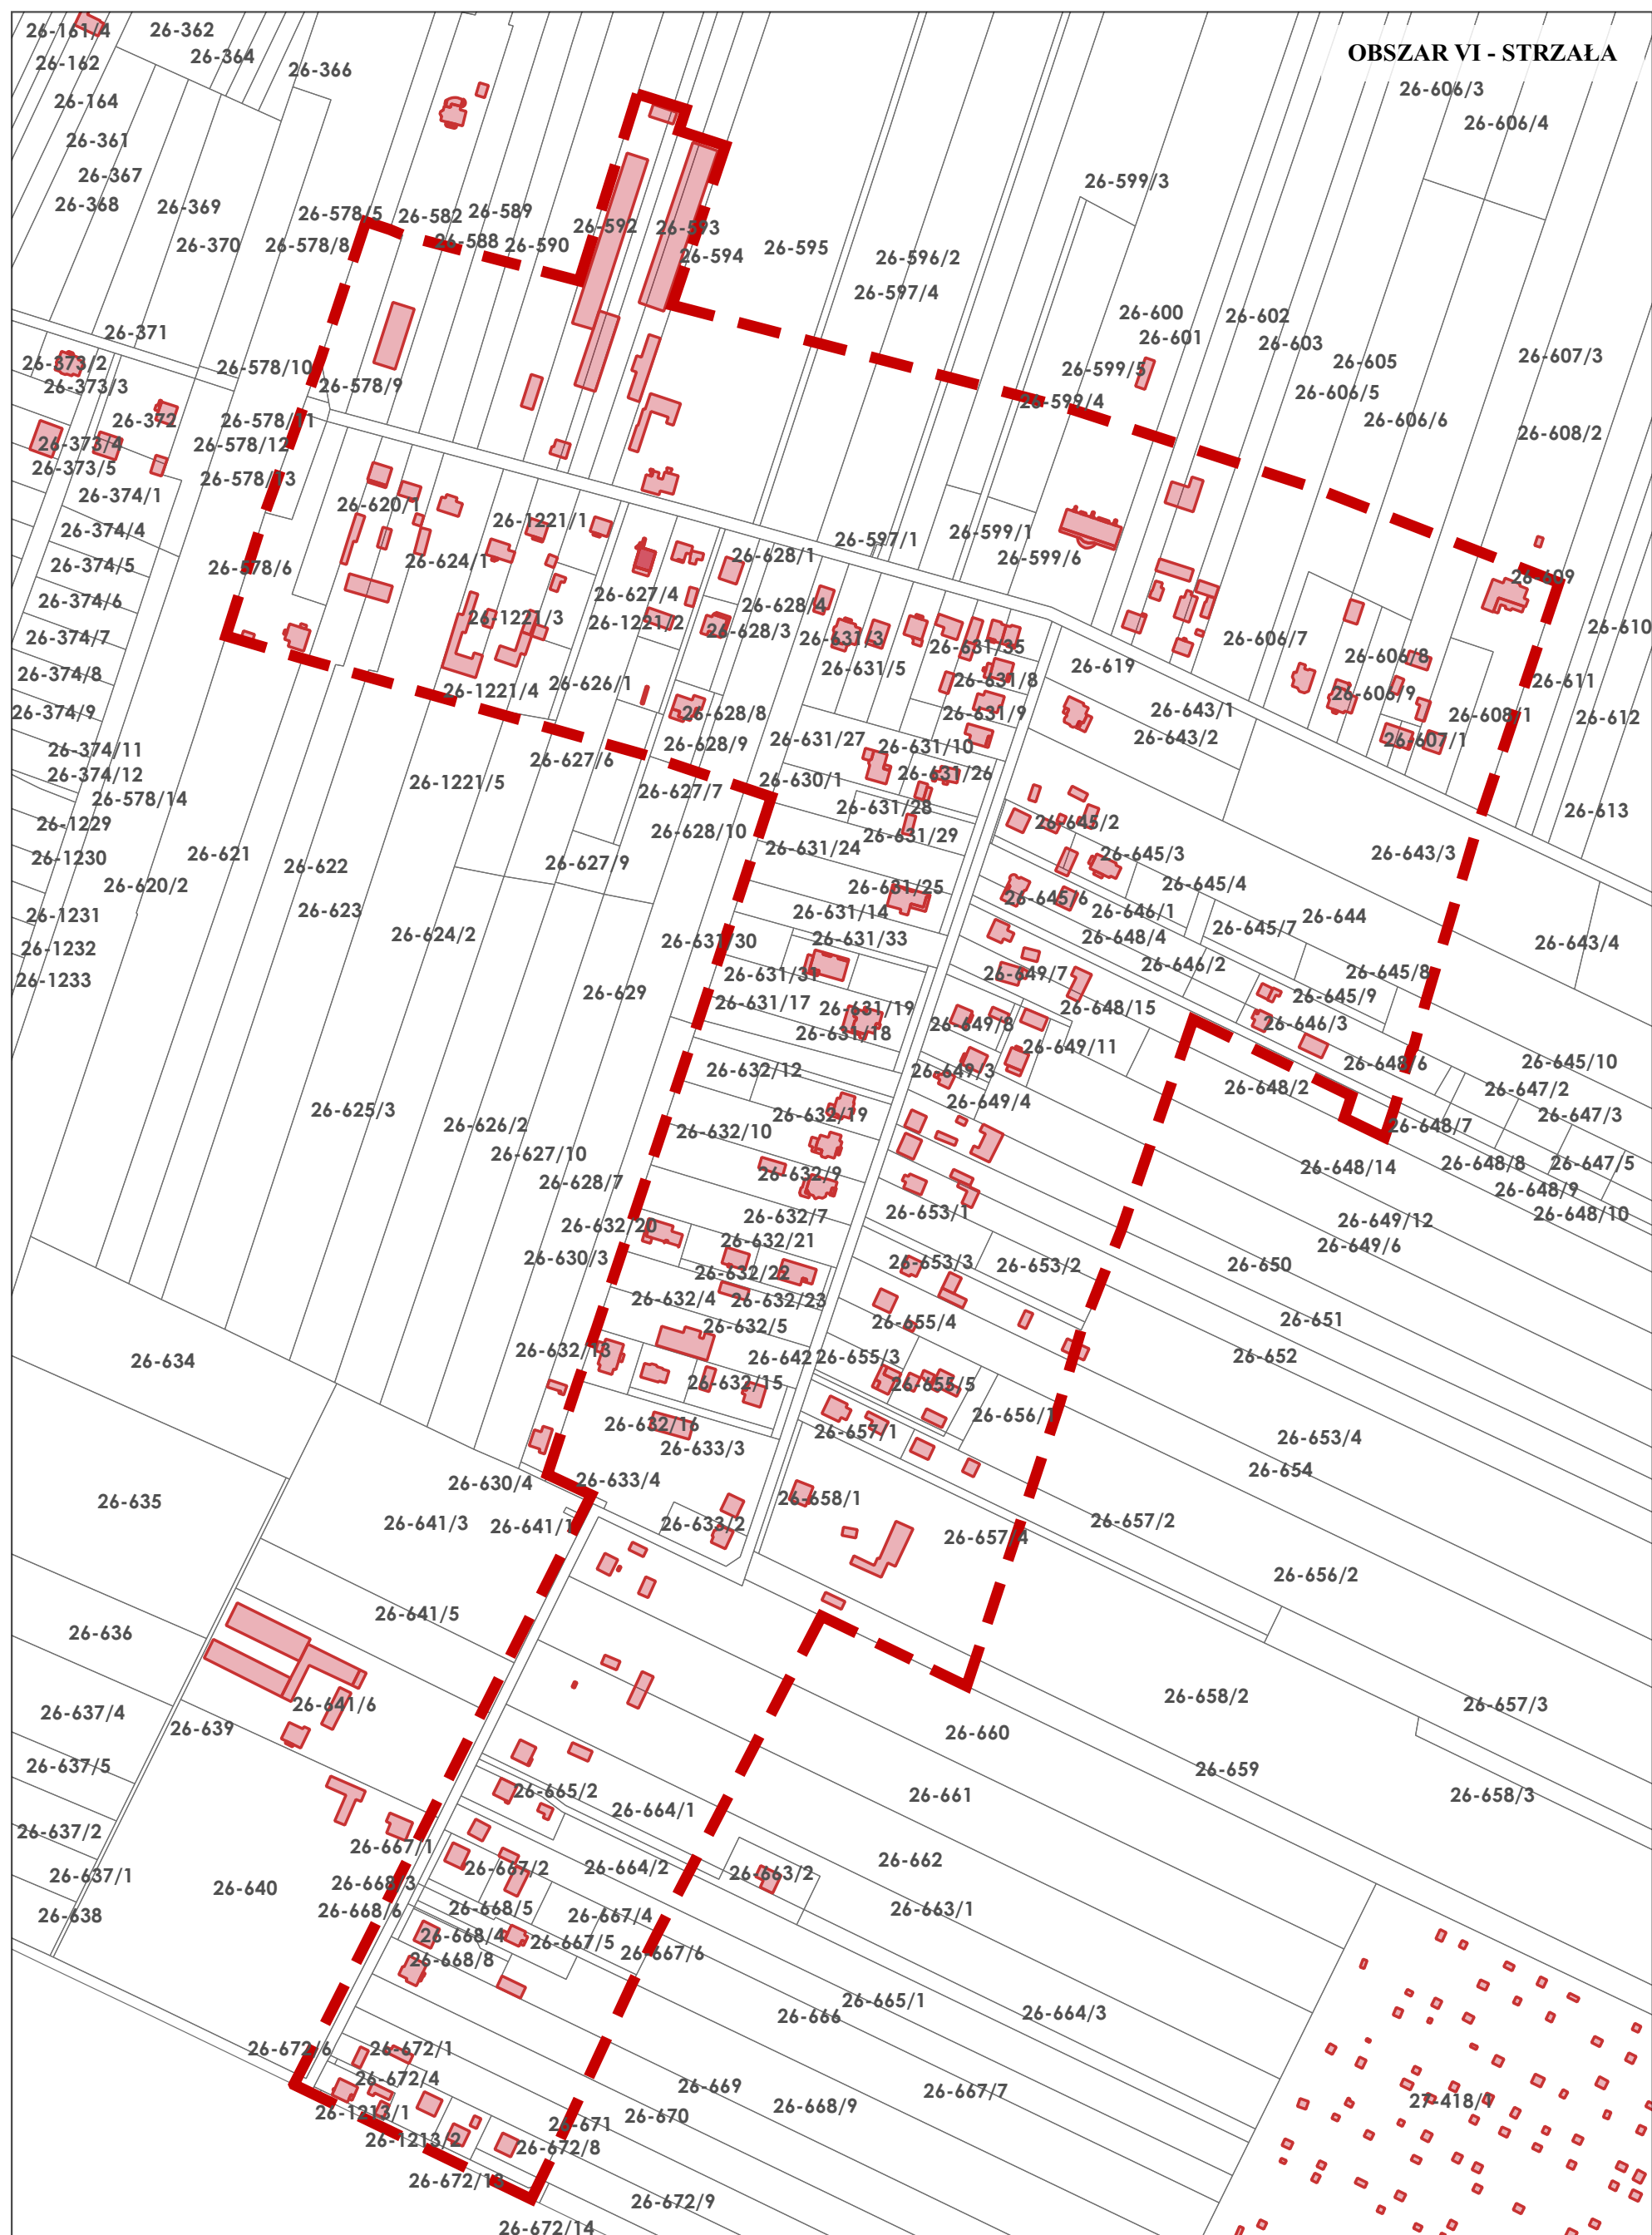


GRANICA OPRACOWANIA MIEJSCOWEGO PLANU ZAGOSPODAROWANIA PRZESTRZENNEGO

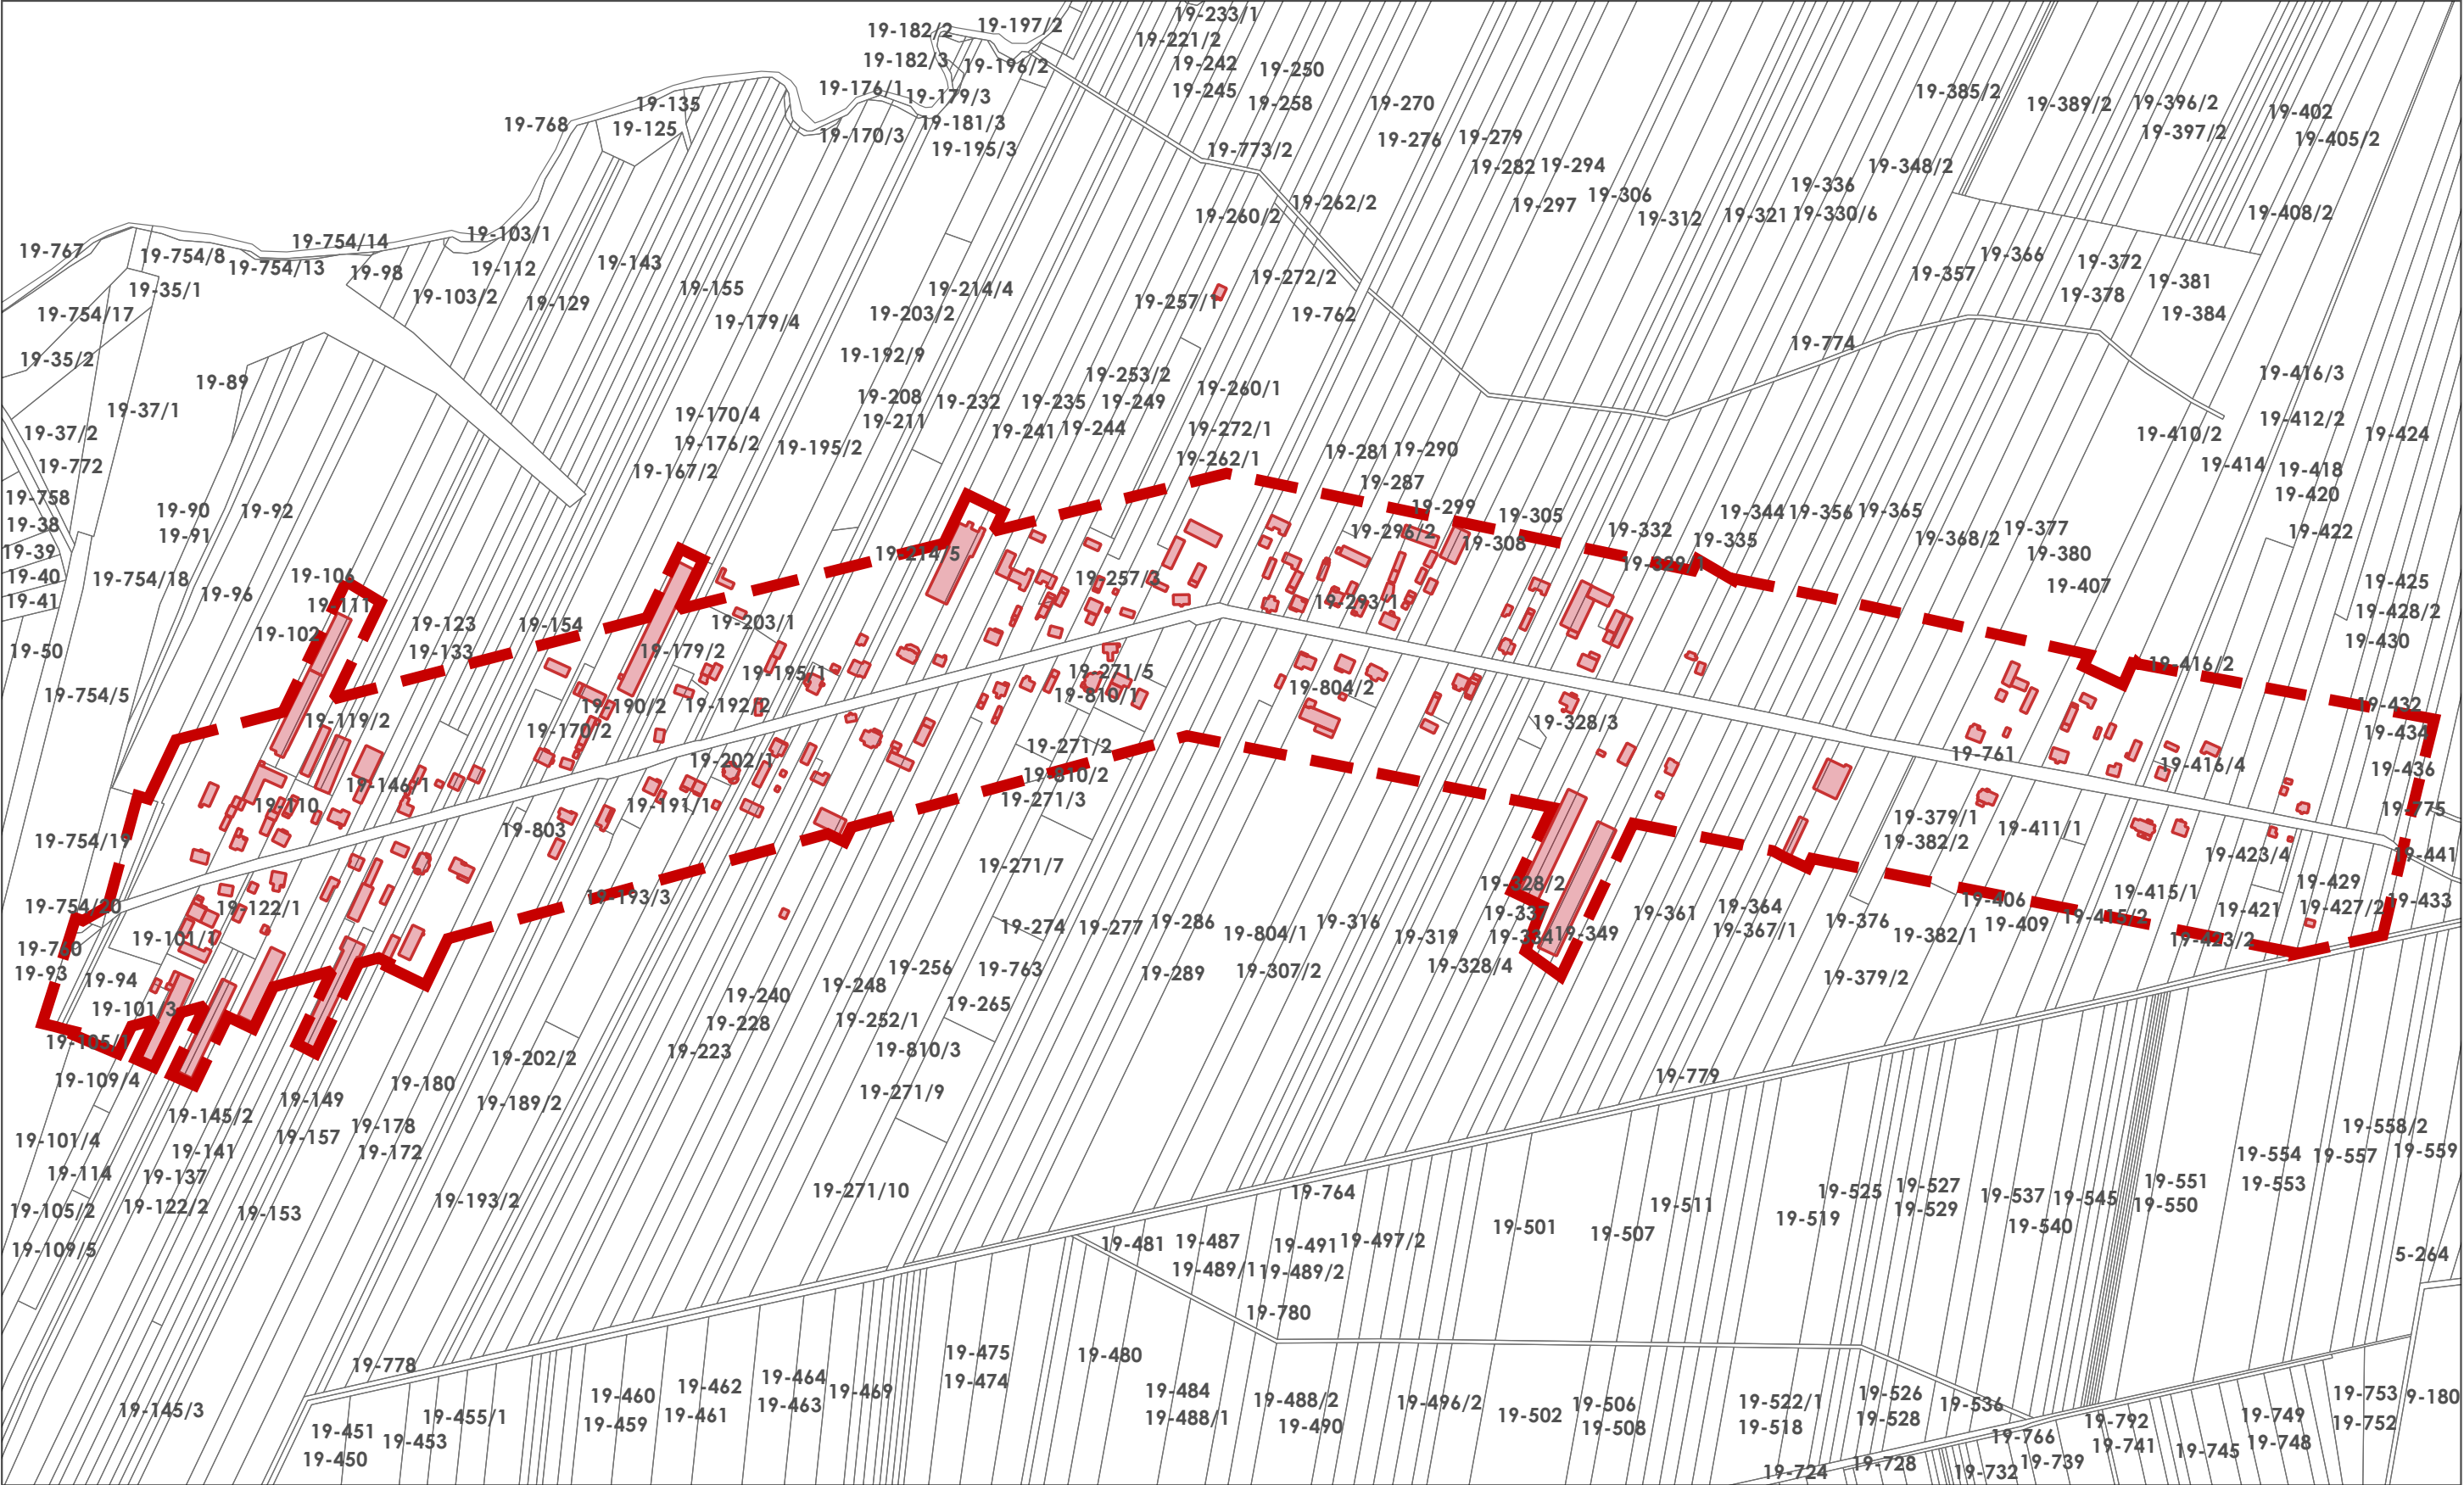

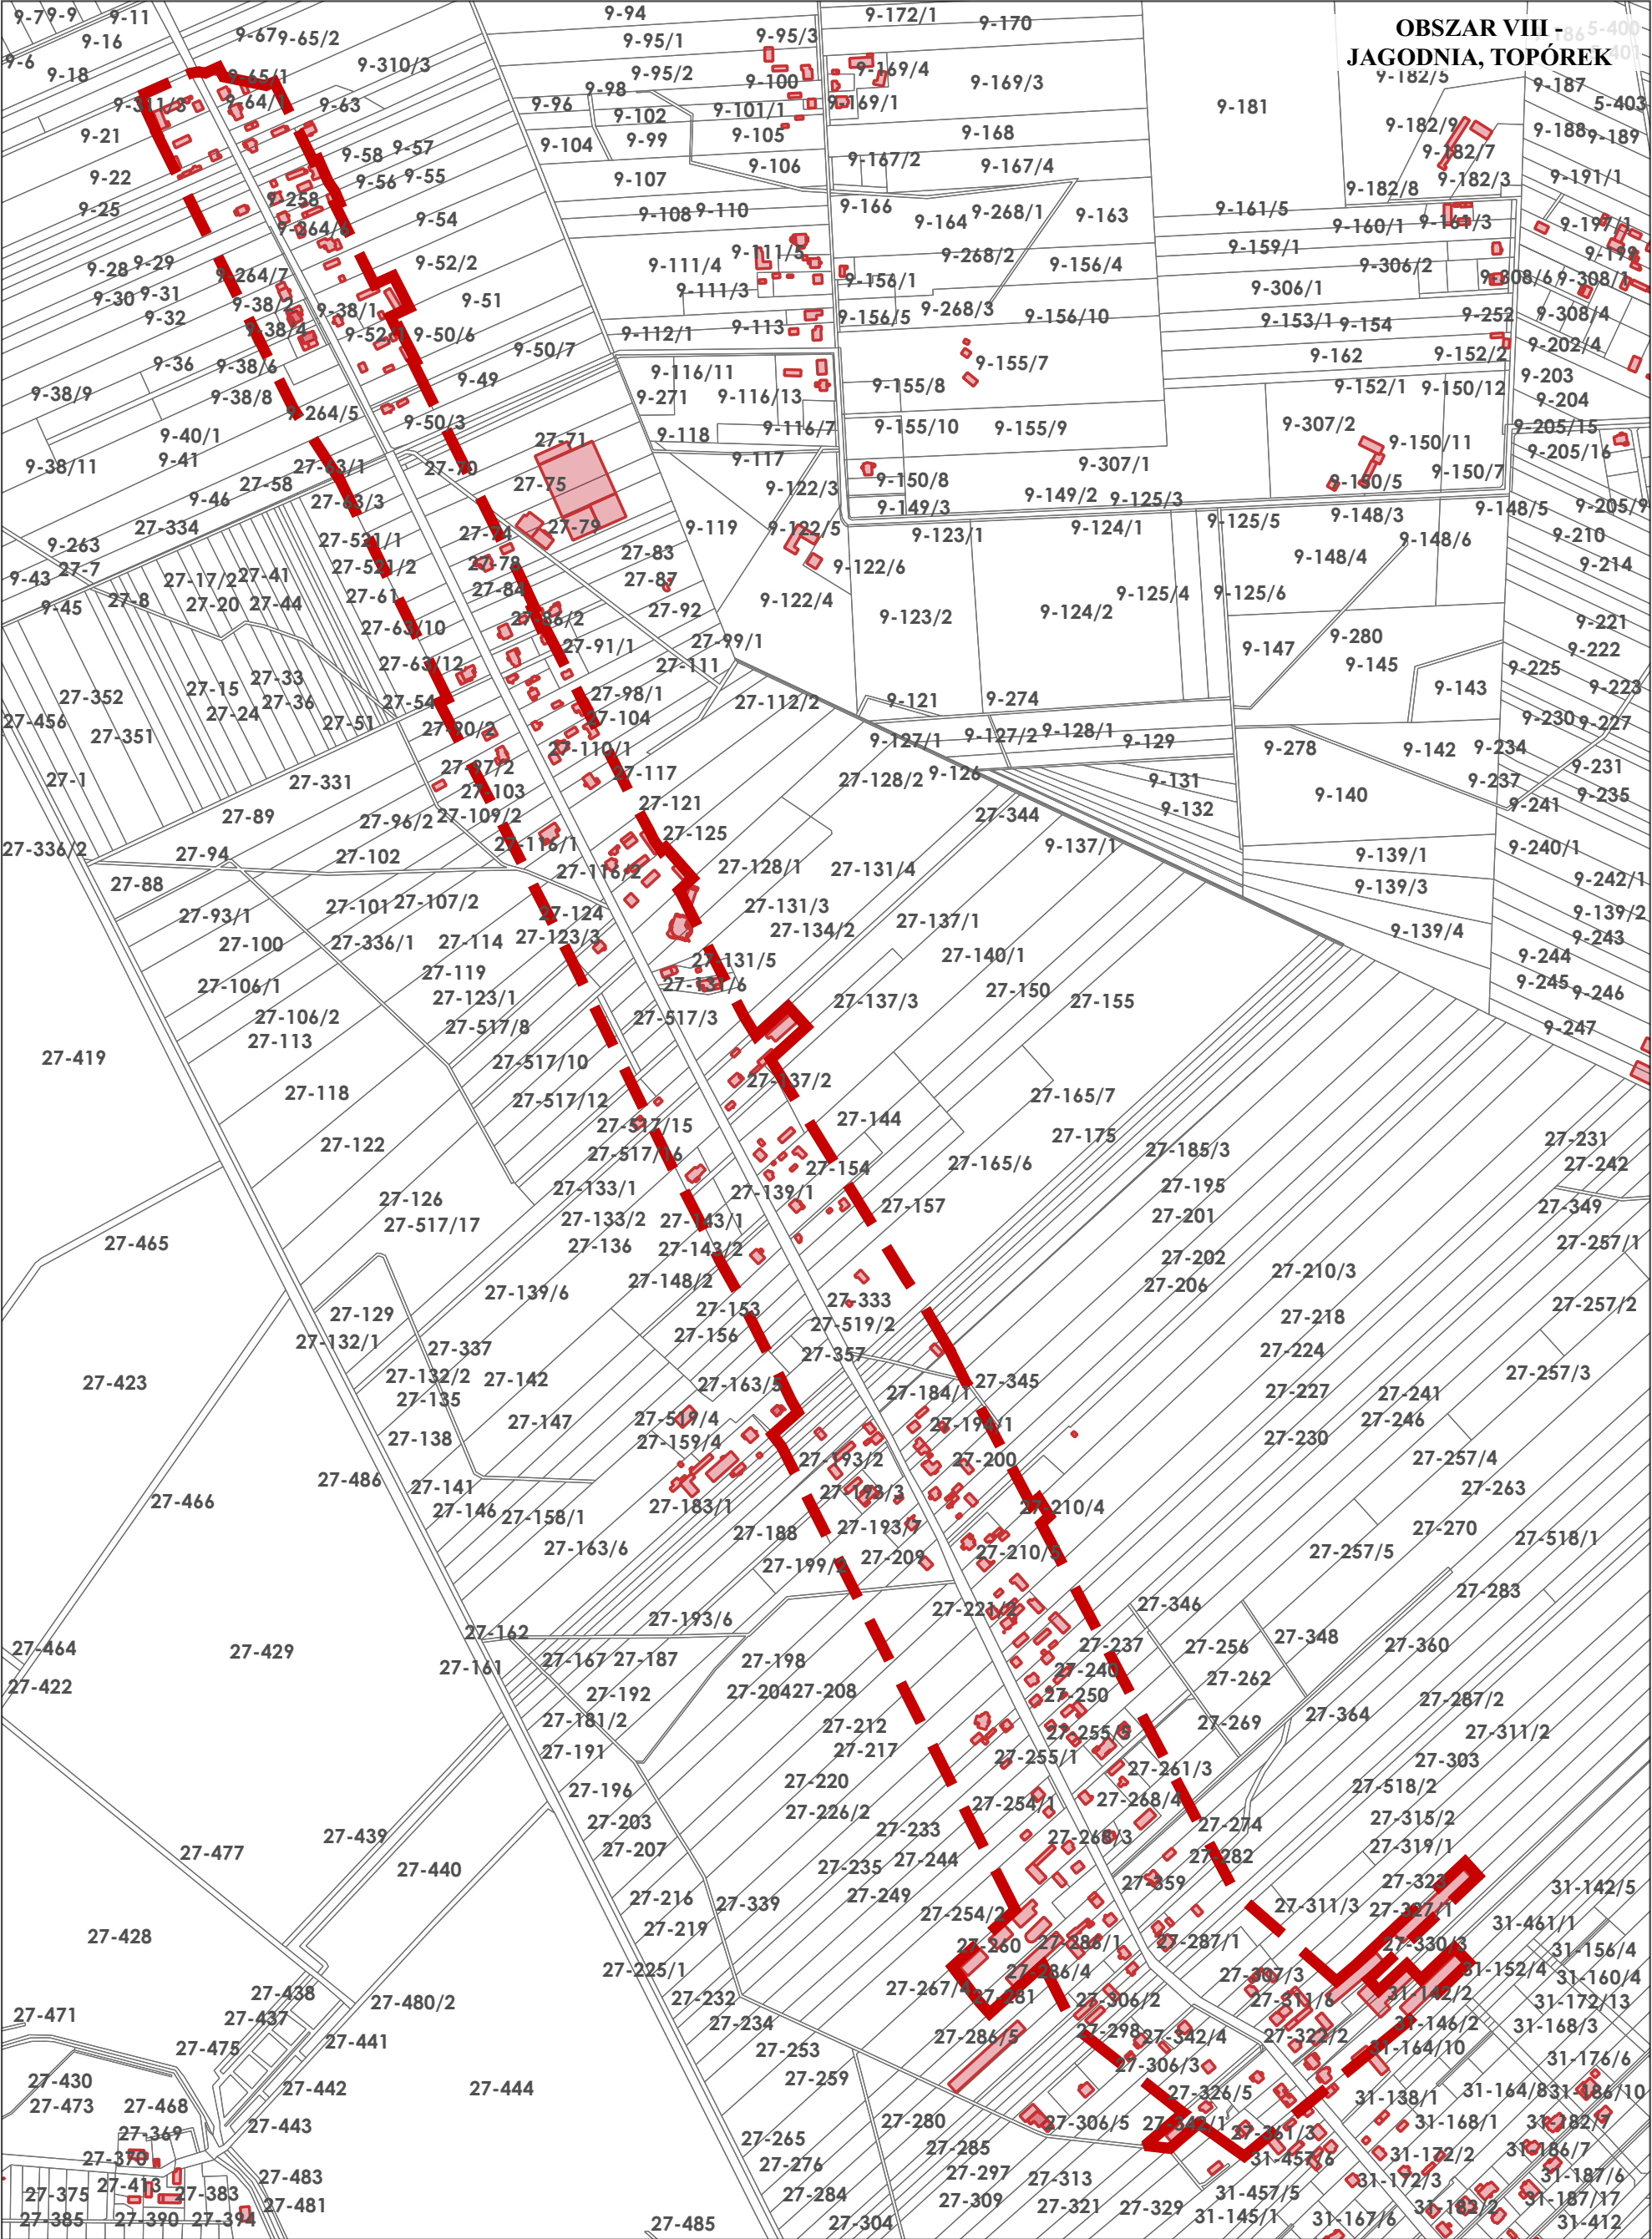


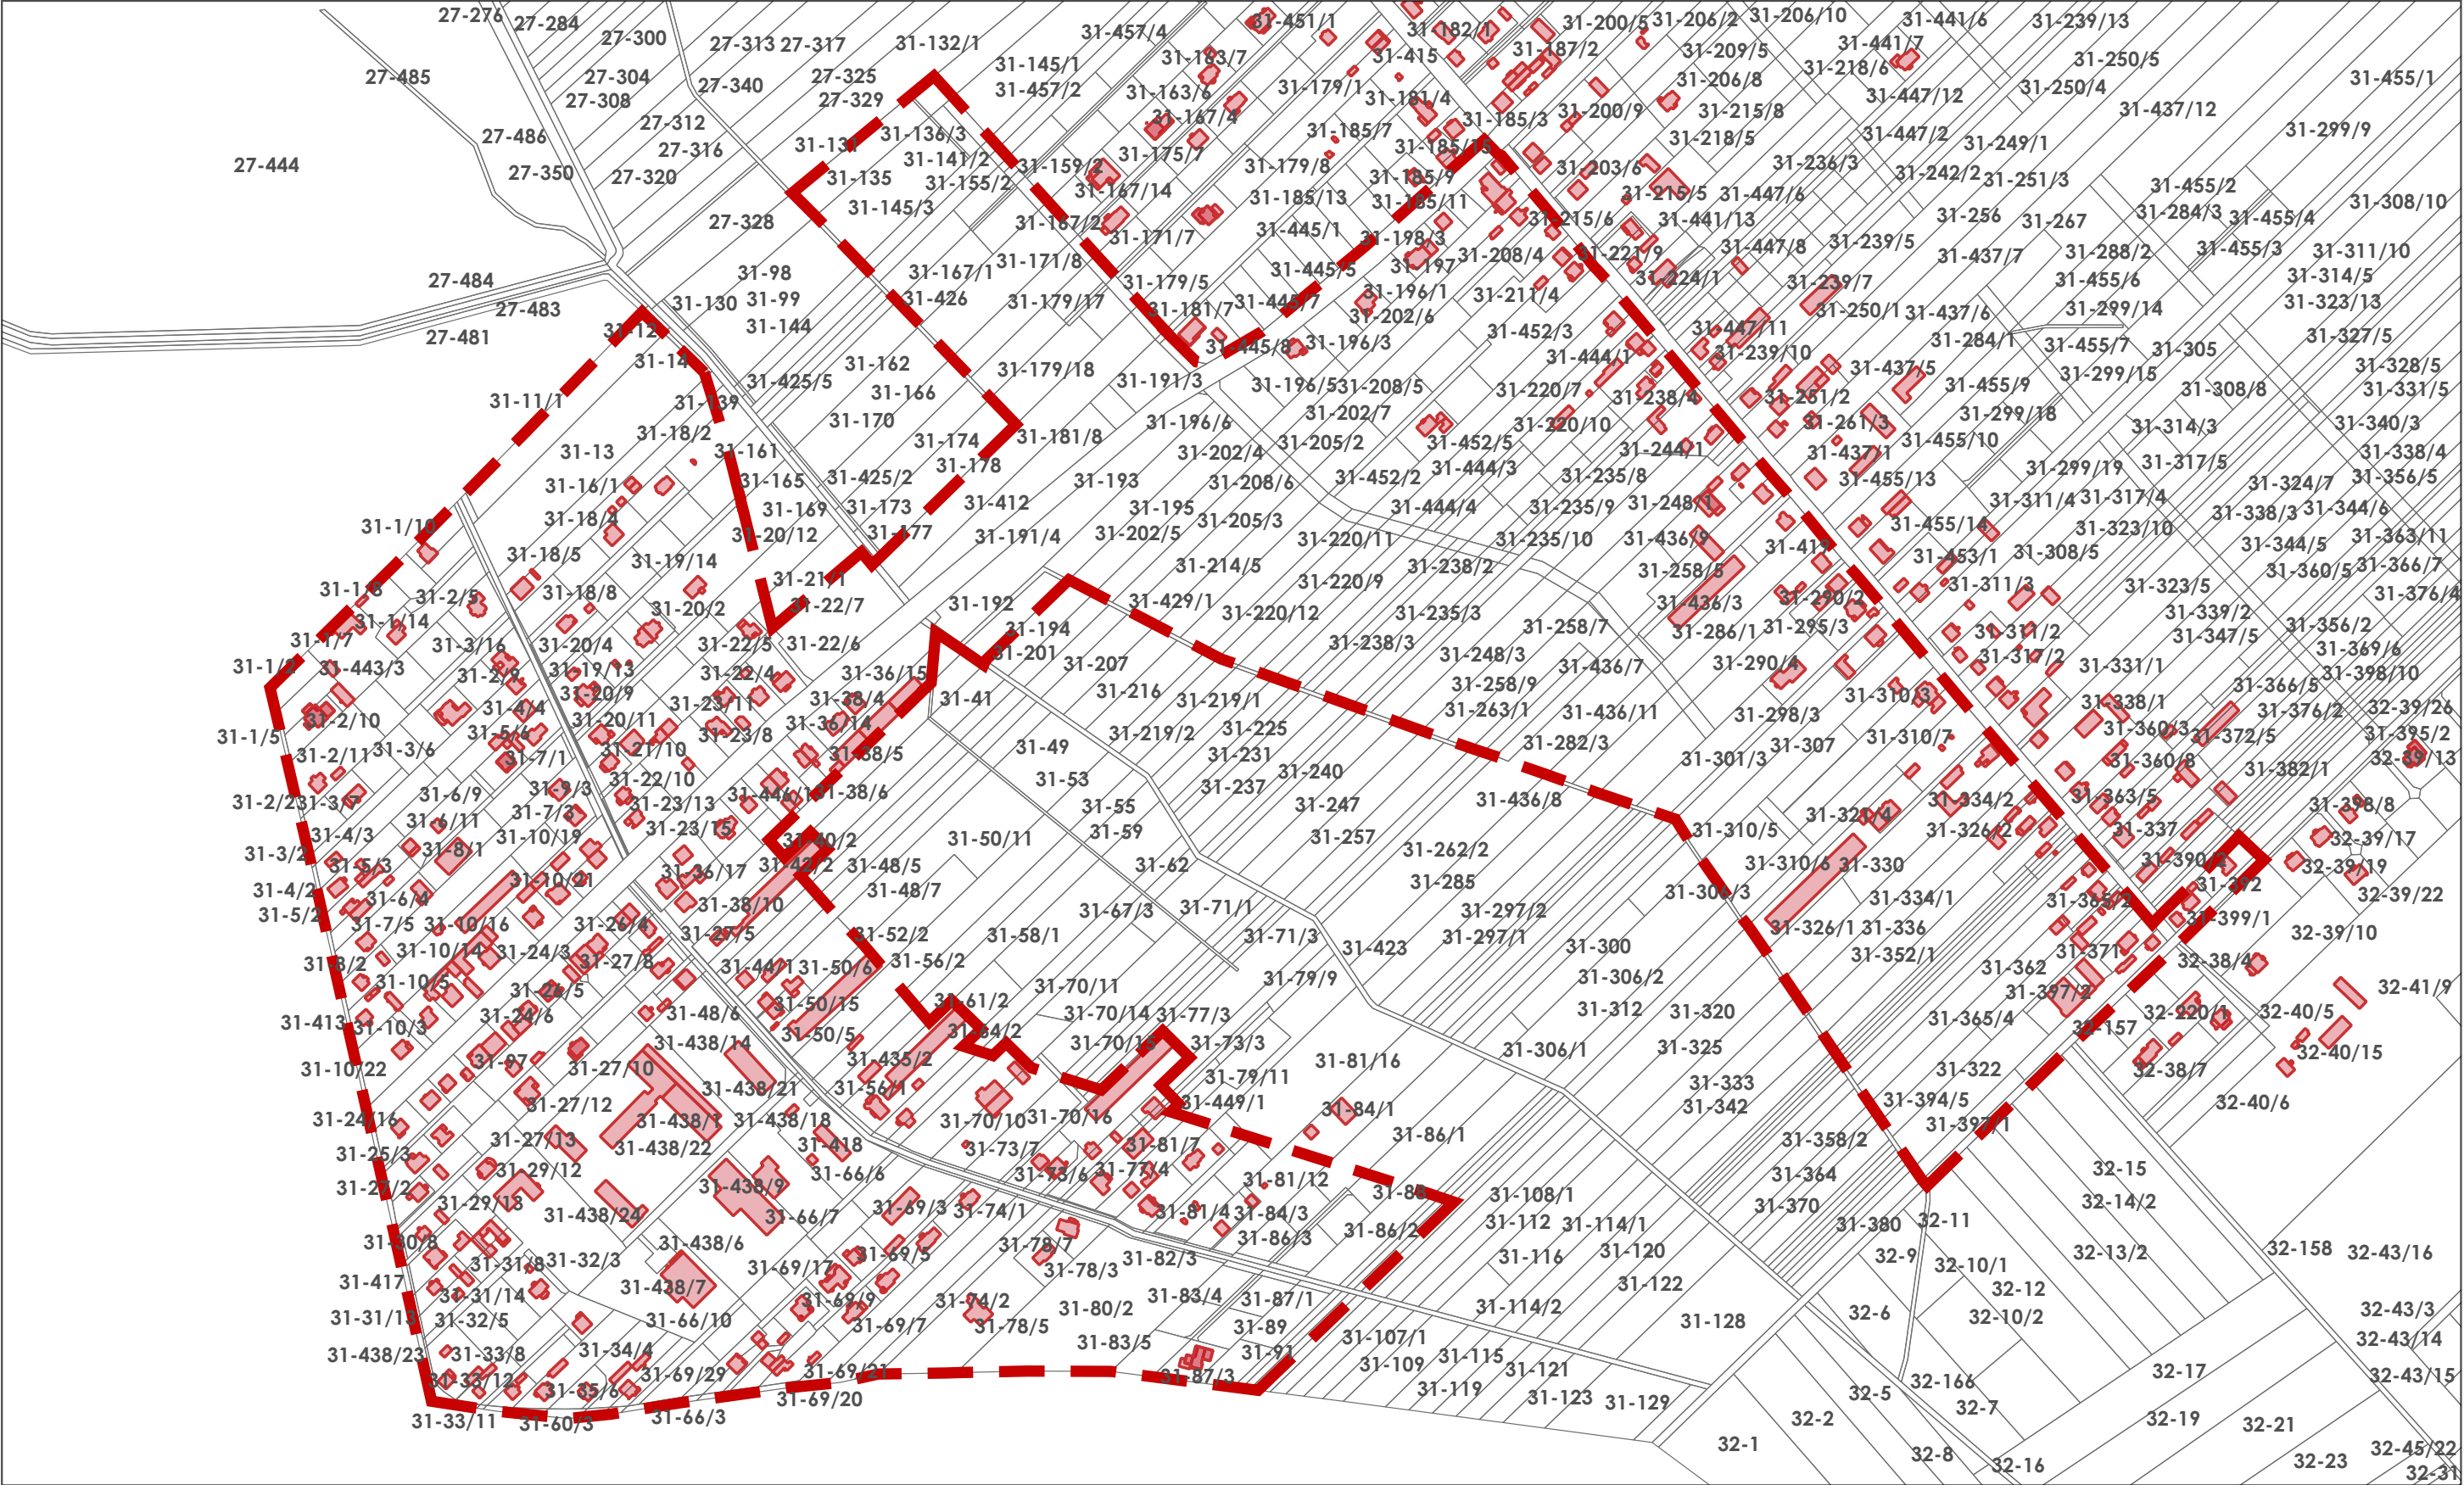

 GRANICA OPRAWOWANIA MIEJSCOWEGO PLANU ZAGOSPODAROWANIA PRZESTRZENNEGO

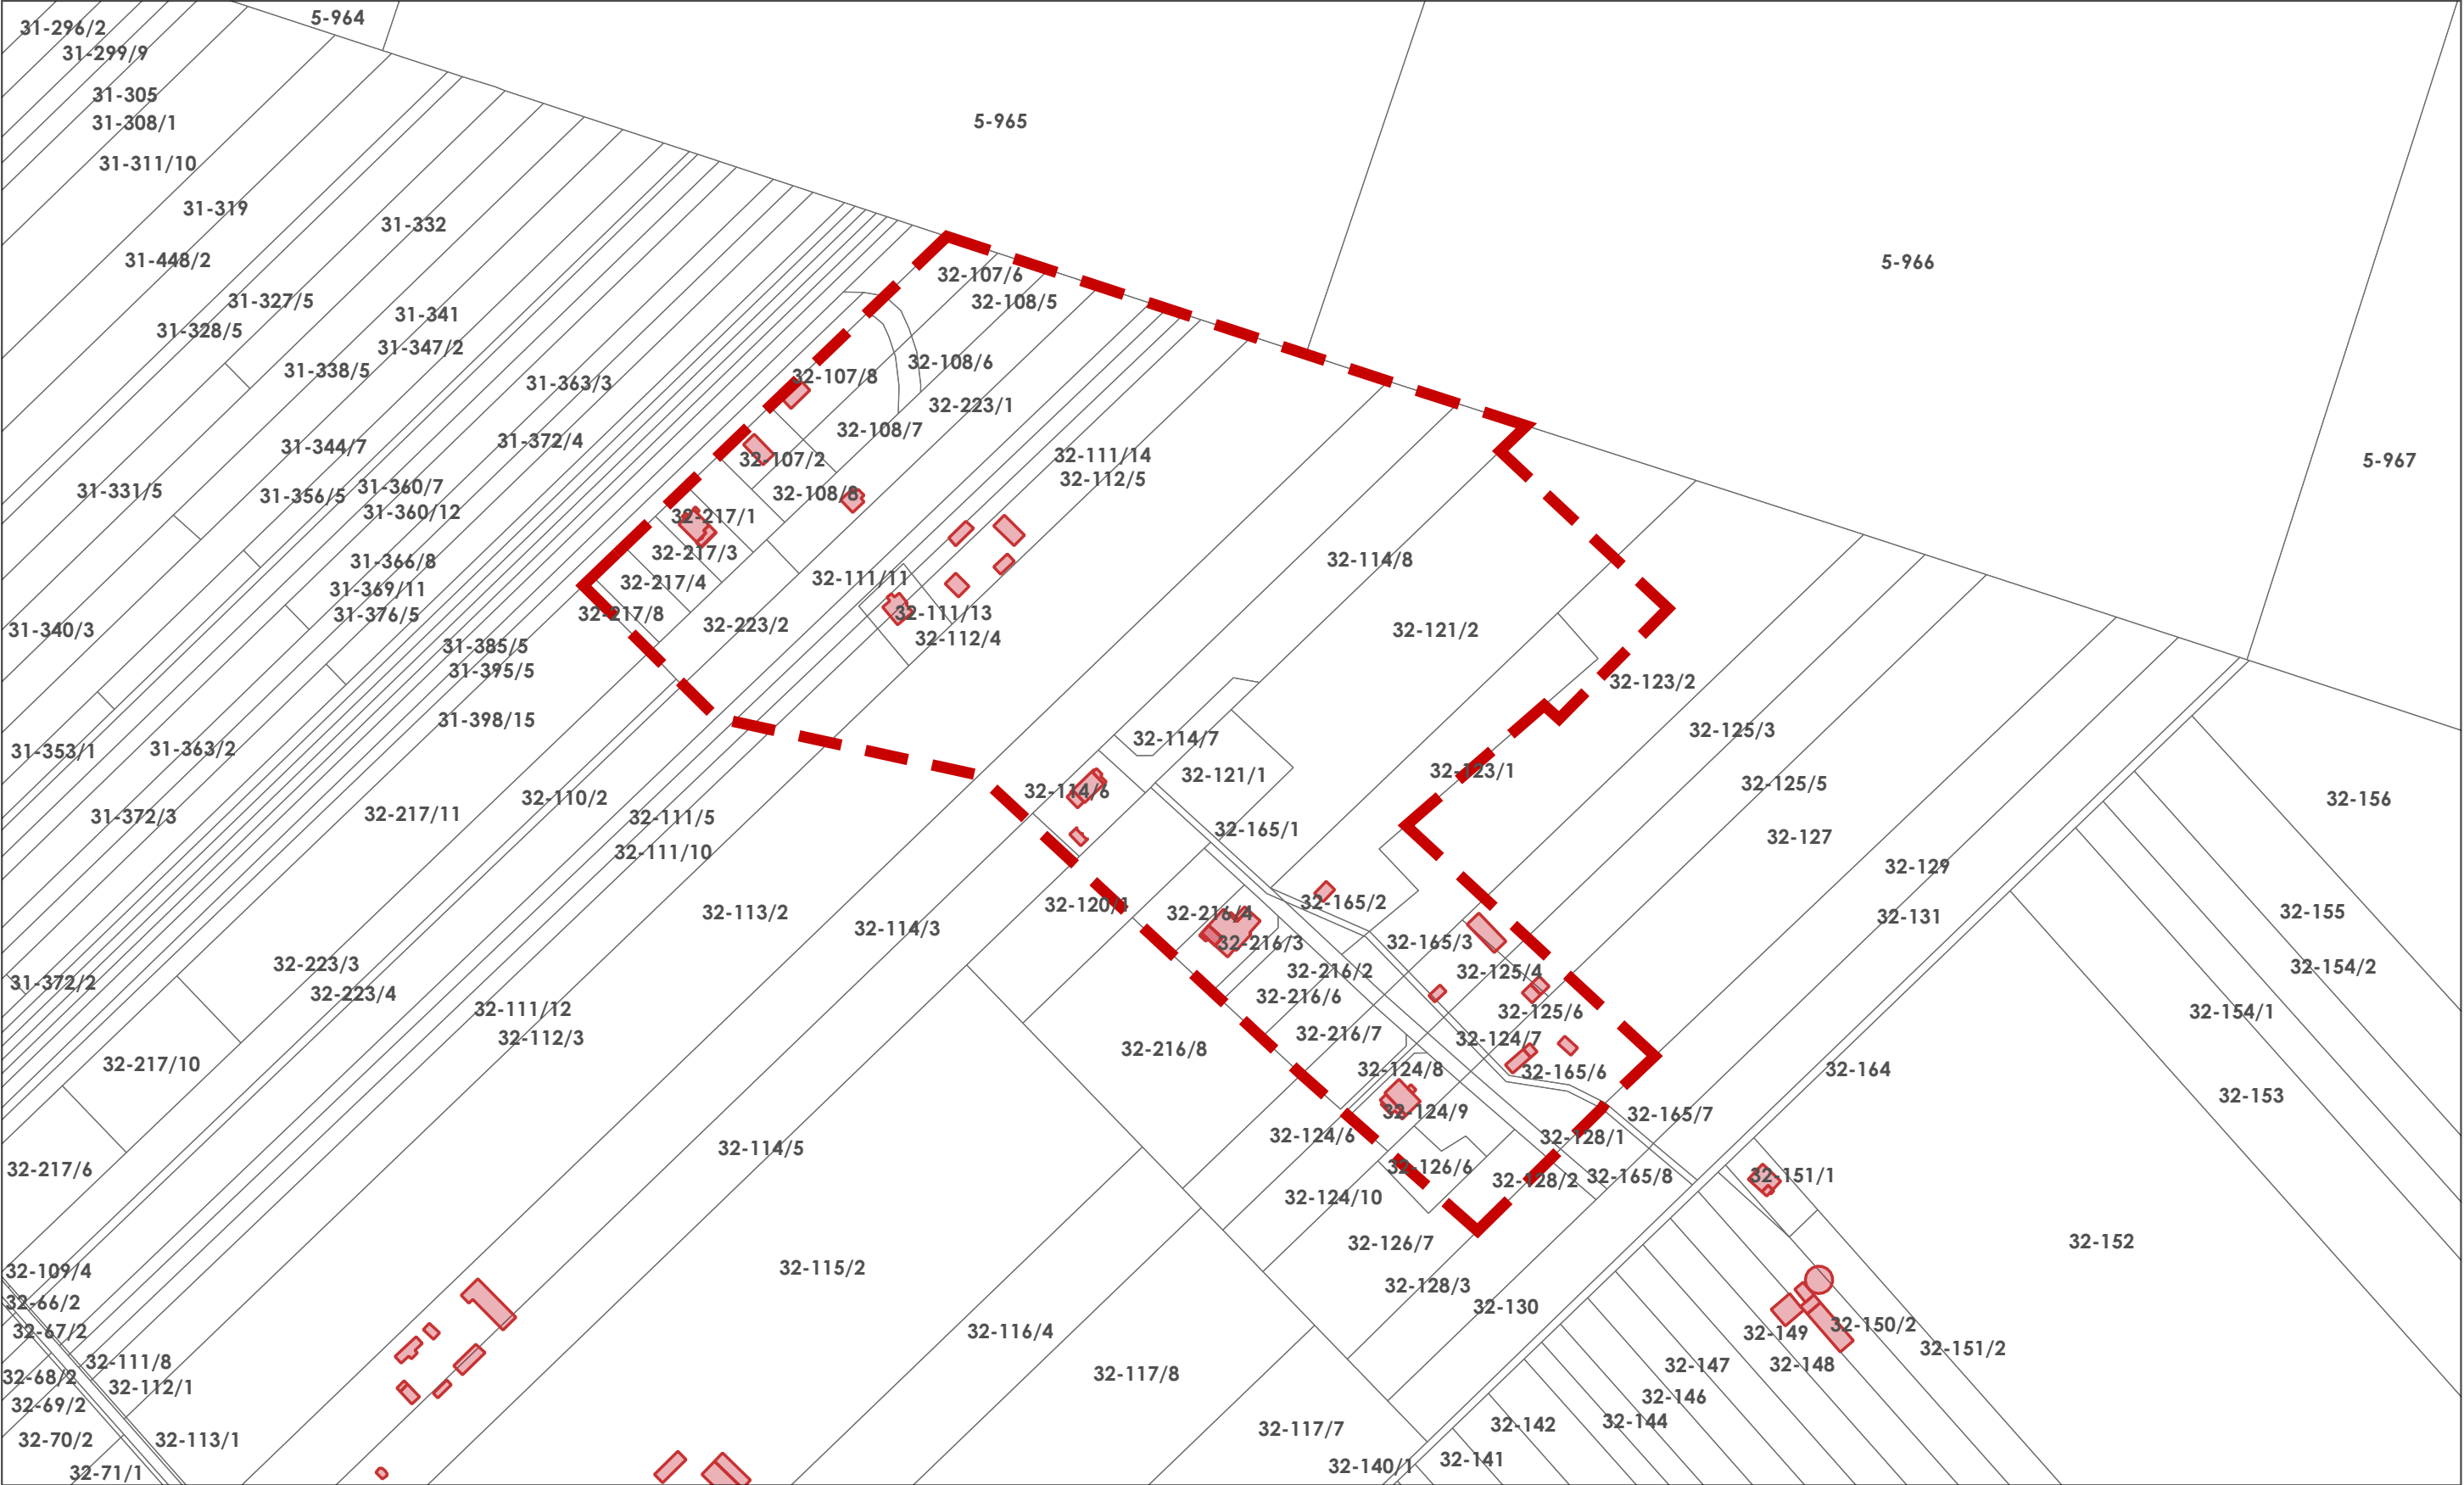


GRANICA OPRACOWANIA MIEJSCOWEGO PLANU ZAGOSPODAROWANIA PRZESTRZENNEGO

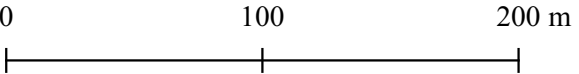





 GRANICA OPRACOWANIA MIEJSCOWEGO PLANU ZAGOSPODAROWANIA PRZESTRZENNEGO

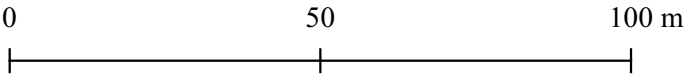




 GRANICA OPRACOWANIA MIEJSCOWEGO PLANU ZAGOSPODAROWANIA PRZESTRZENNEGO

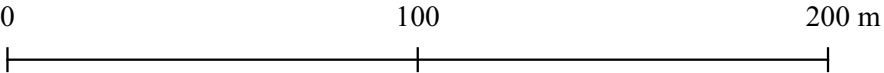

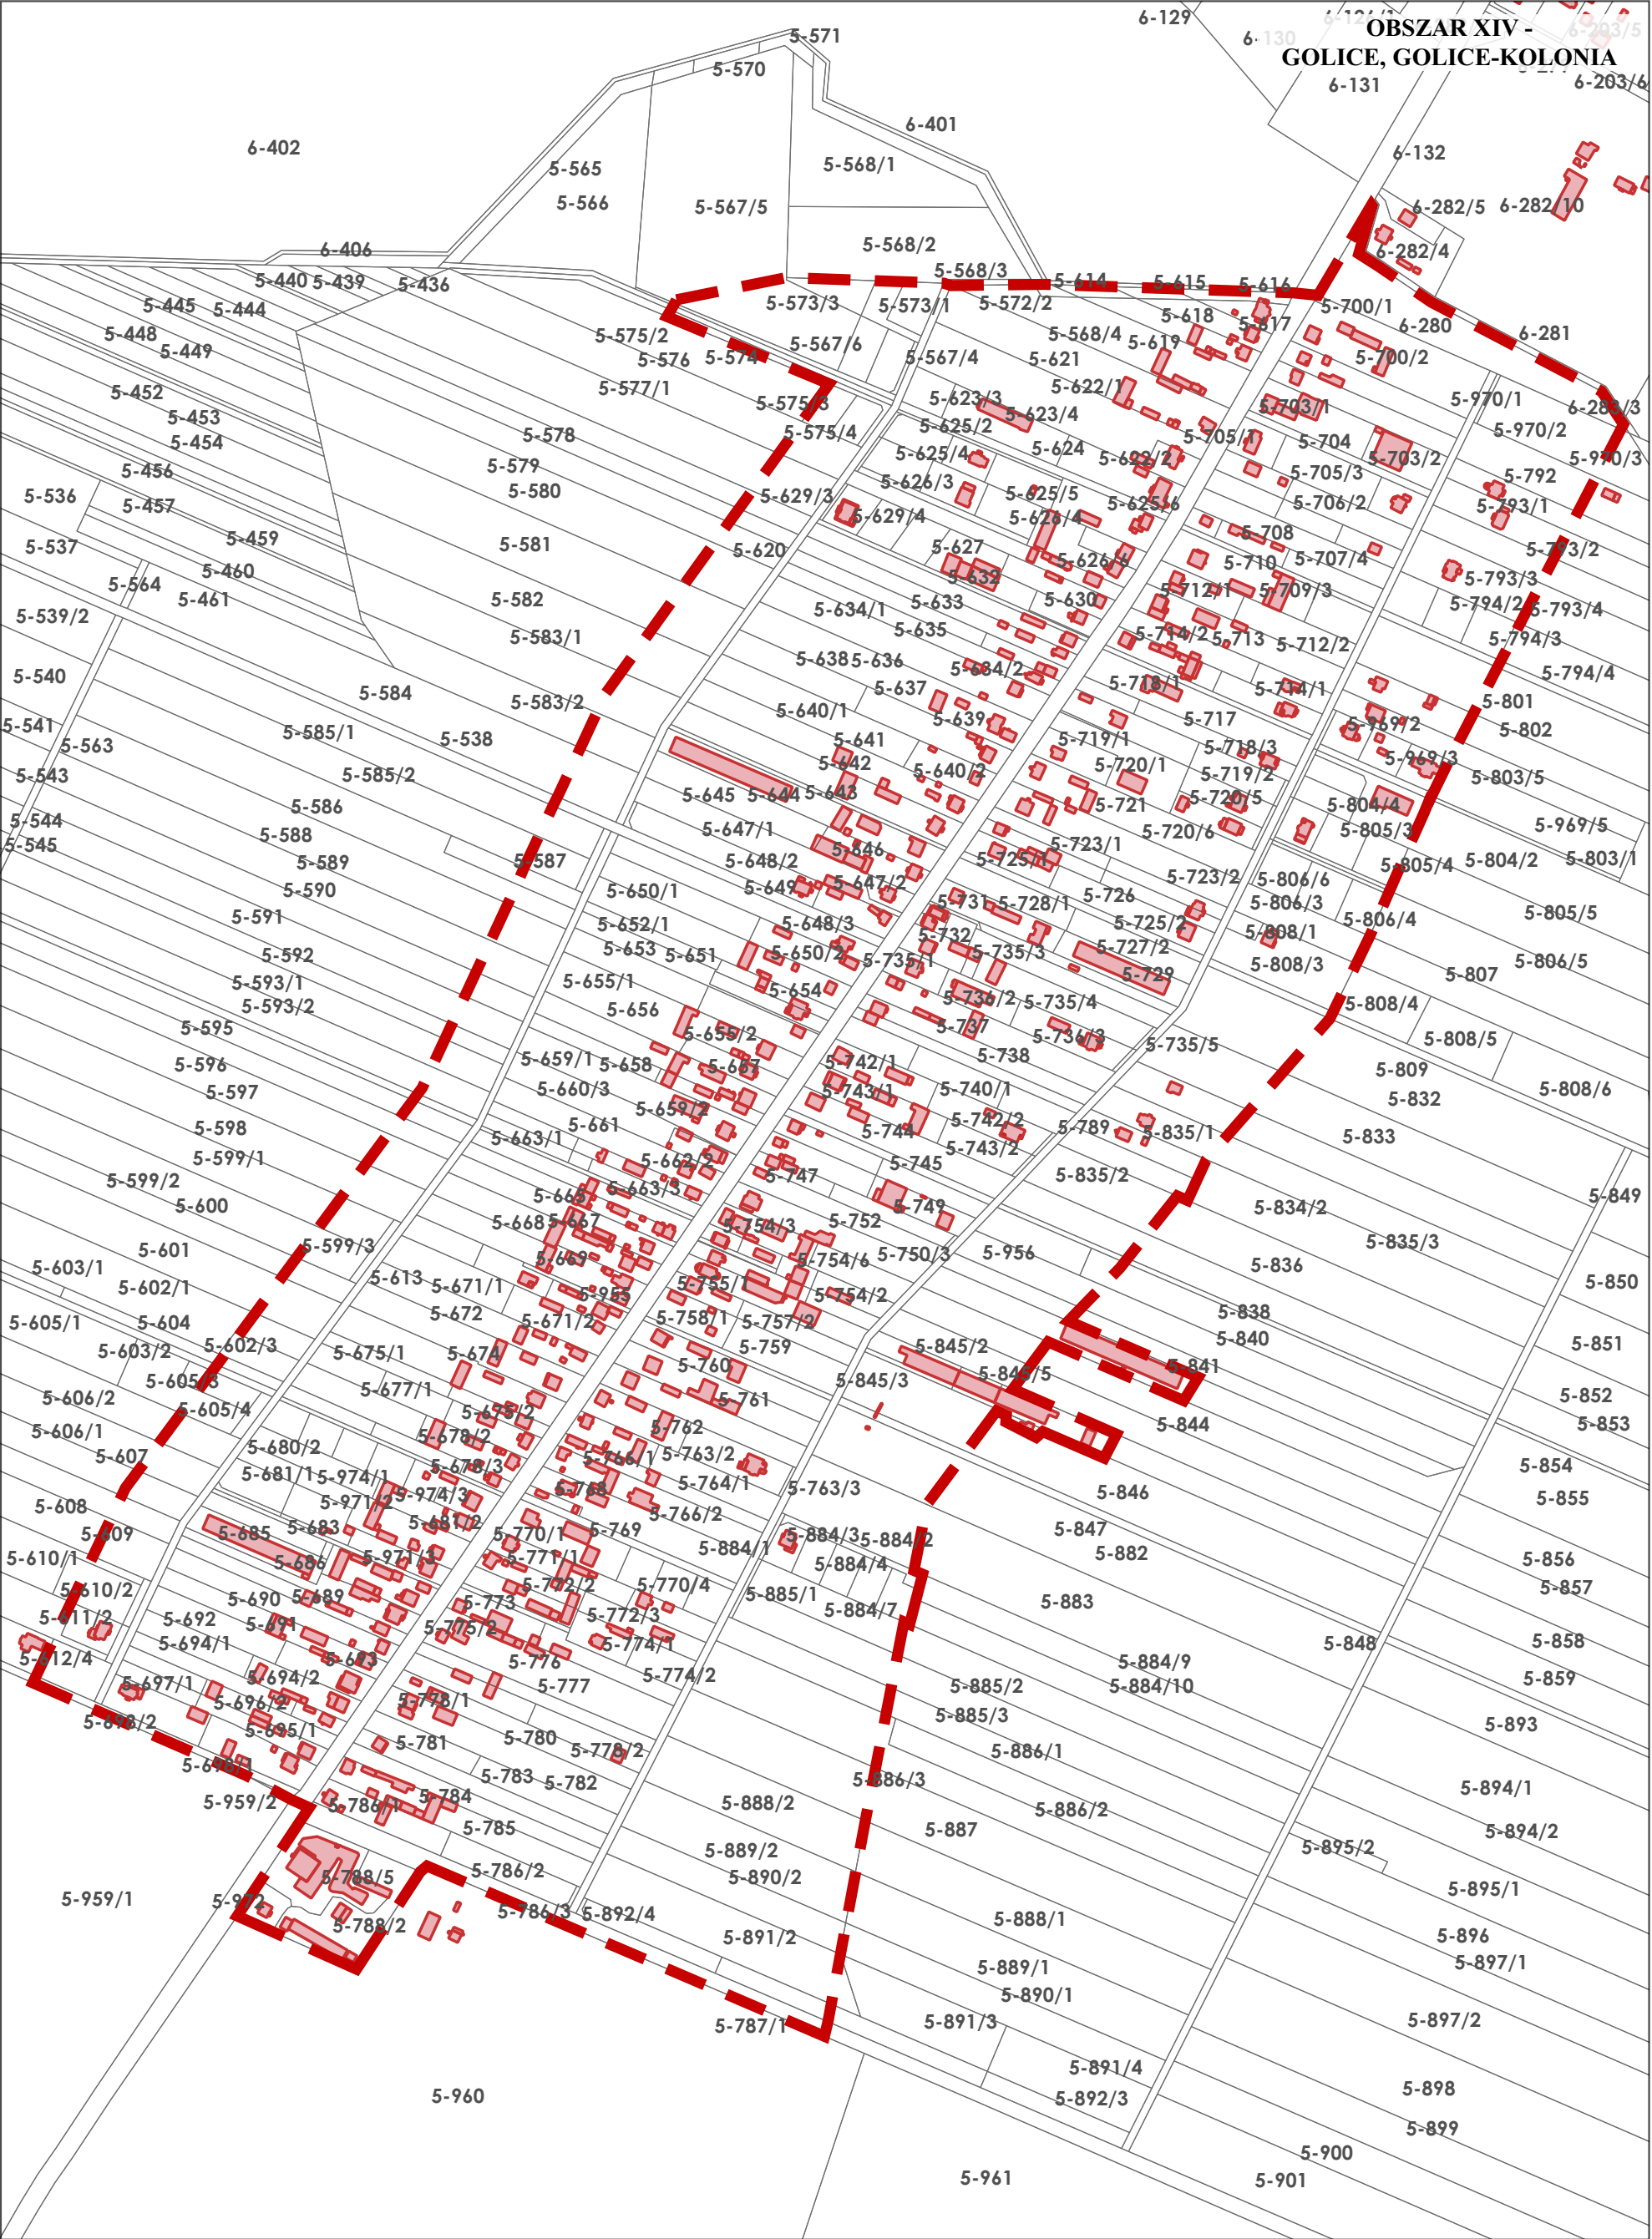

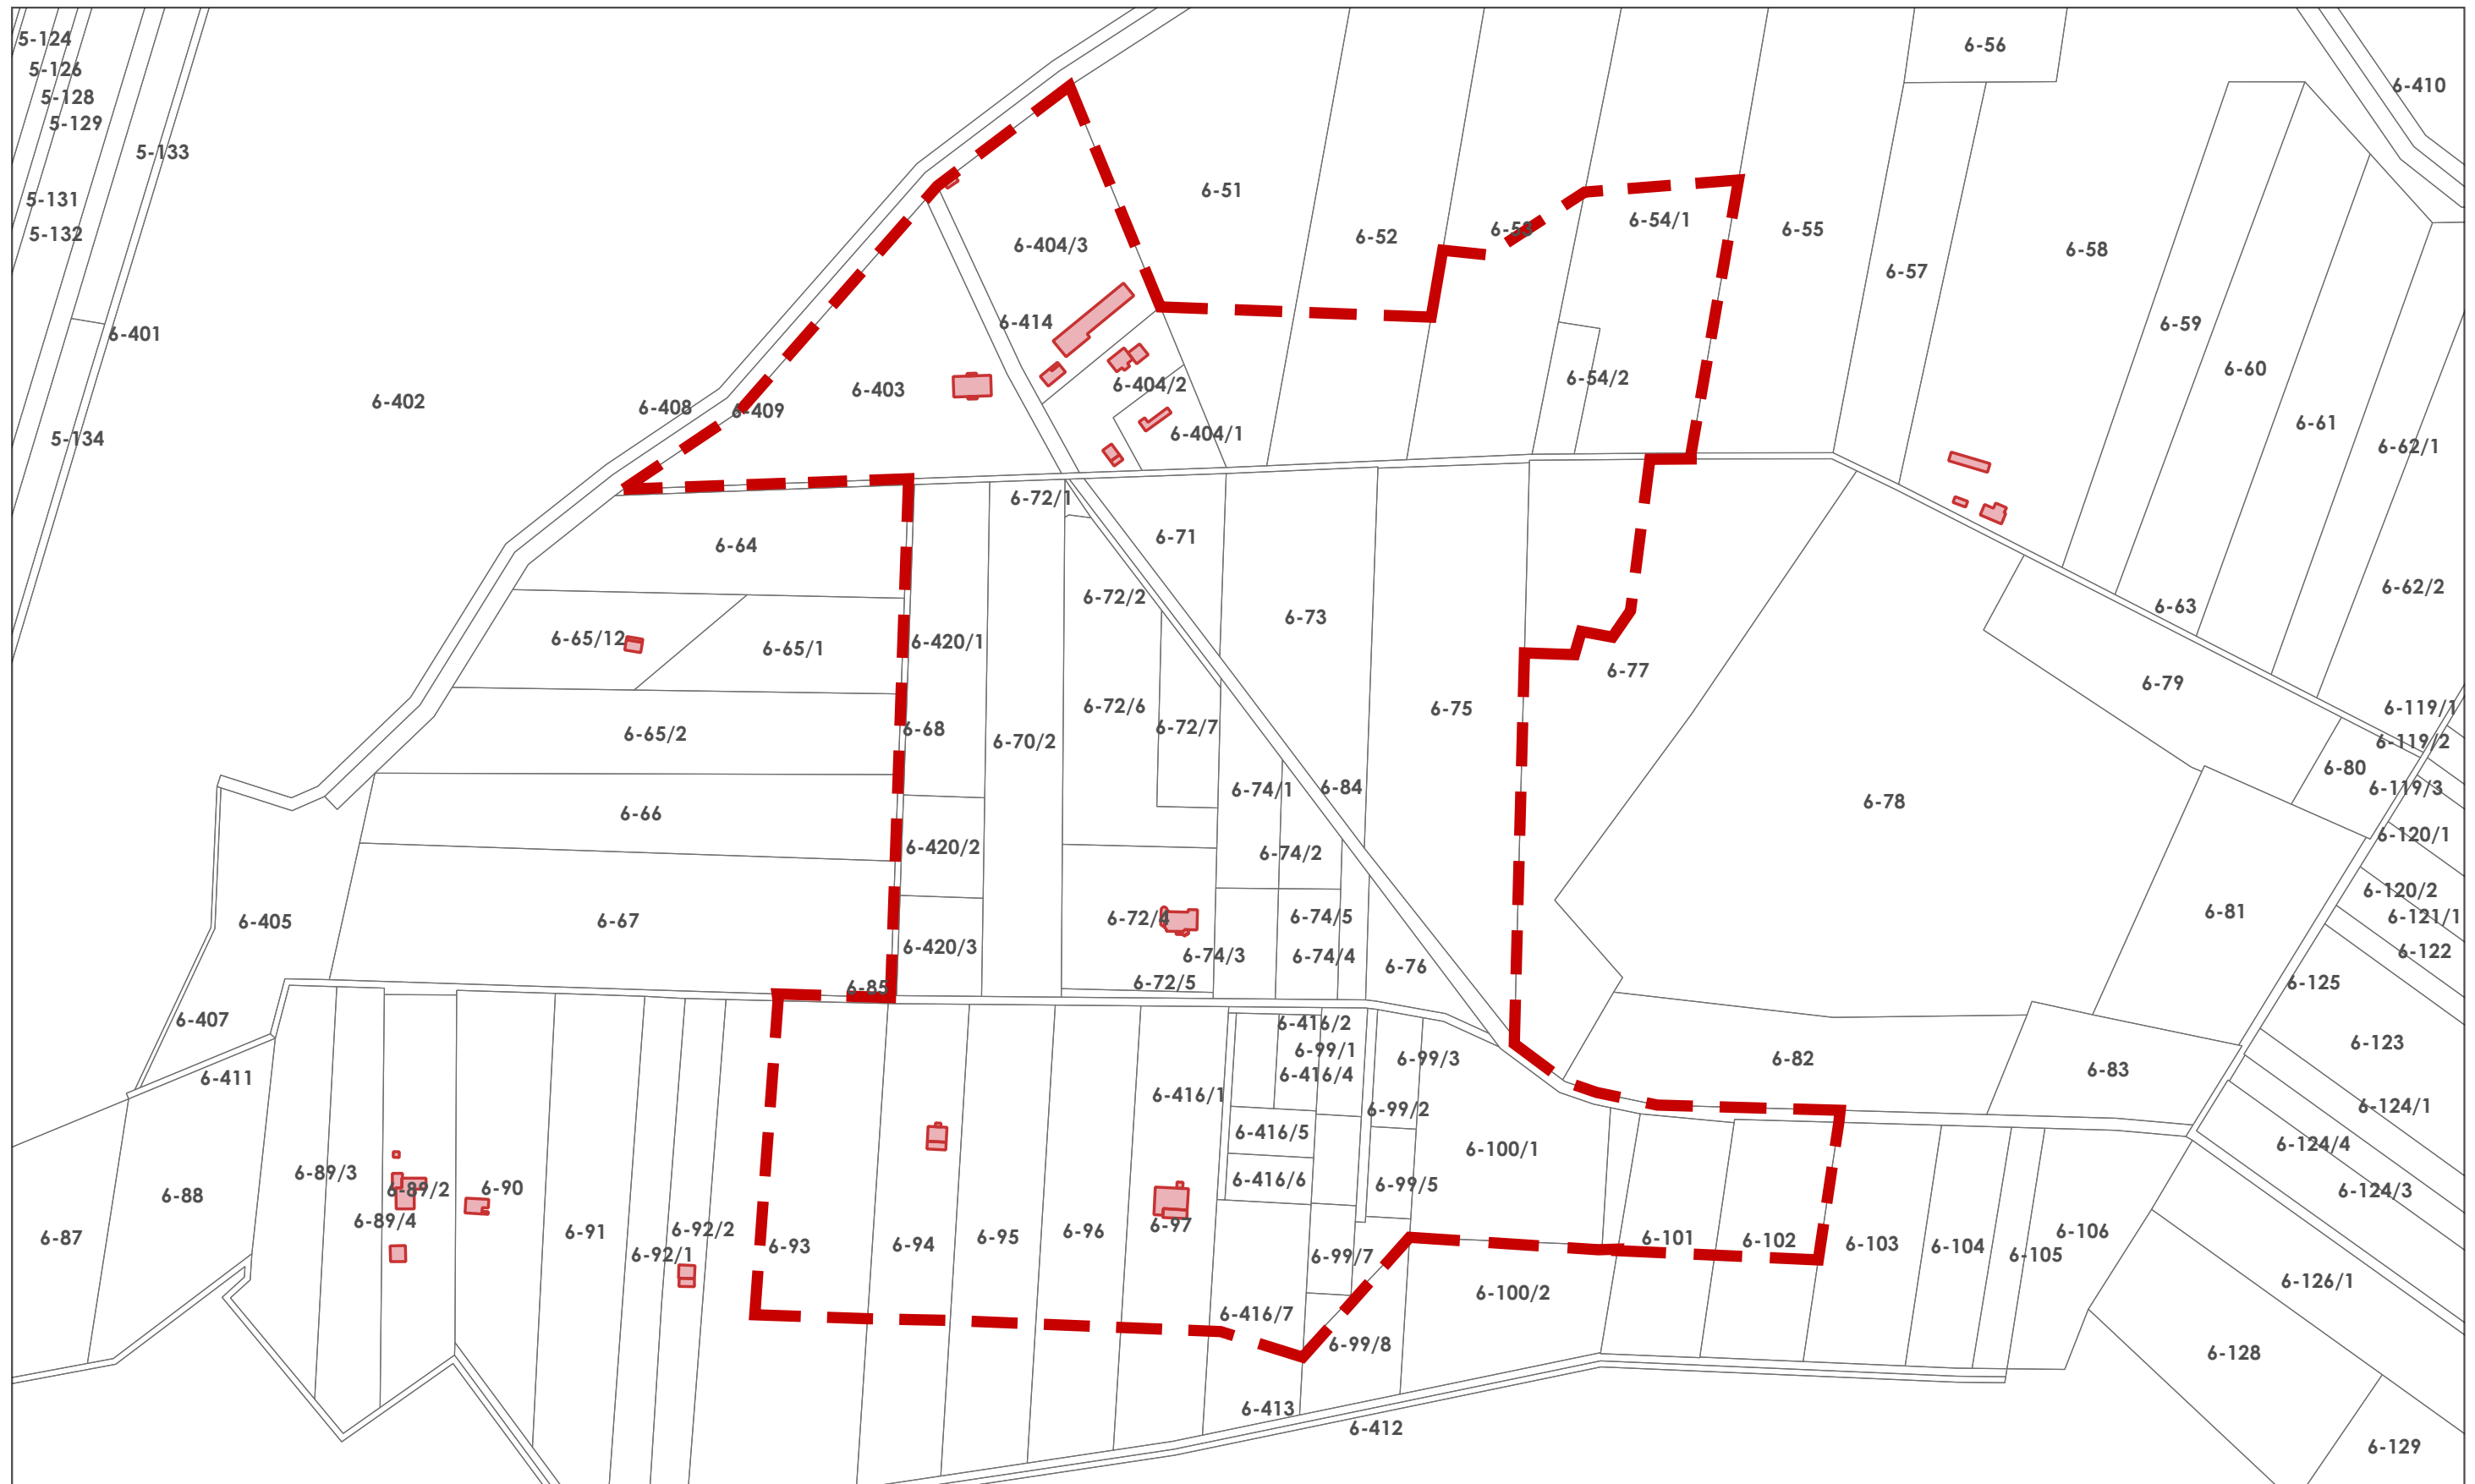

GRANICA OPRACOWANIA MIEJSCOWEGO PLANU ZAGOSPODAROWANIA PRZESTRZENNEGO